PLANO GERAL
ESC. 1/250



PLANO COTADO
ESC. 1/250

QUADRO DE ÁREAS

PISO INTERTRAVADO* - CIRCULAÇÃO DE PESSOAS:	QUANT.
ÁREA DE INTERTRAVADO* TOM CINZA:	1.377,58m²
ÁREA DE INTERTRAVADO* TOM AZUL:	284,41m²

OBS. * O PISO INTERTRAVADO DEVERÁ SER DO TIPO RETIFICADO, SEM CHANFRO, POR CONTA DA ACESSIBILIDADE

	QUANT.
GRAMA:	
ÁREA DE GRAMA (JARDINS):	576,05m²
EMBORRACHADO:	
ÁREA DE EMBORRACHADO BLUE GRAY (AZUL CLARO):	74,21m²
ÁREA DE EMBORRACHADO SKY BLUE (AZUL MÉDIO):	210,04m²
ÁREA DE EMBORRACHADO DARK BLUE (AZUL ESCURO):	15,60m²
ÁREA DE EMBORRACHADO HEARTH VIOLET (ROSA):	66,94m²
ÁREA DE EMBORRACHADO RESEDA GREEN (VERDE ESCURO):	74,30m²
ÁREA DE EMBORRACHADO ORANGE (LARANJA):	25,22m²
ÁREA DE EMBORRACHADO YELLOW (AMARELO):	66,47m²
ÁREA DE EMBORRACHADO EARTH YELLOW (MOSTARDA):	191,20m²

OBS. O FABRICANTE PODERÁ SER RUBBER OU OUTRO SIMILAR.

ASFALTO - CALÇAMENTO - GRADIL:	QUANT.
ESTACIONAMENTO ASFALTO:	1177,13m²
CONCRETO CALÇADA INTERNA:	521,68m²
COMPRIMENTO GRADIL BELGO OU SIMILAR:	228,62m

PISOS TÁTEIS EM CONCRETO (PARTE EXTERNA - ENTRADA):	
PISO TÁTIL DE ALERTA 40x40cm:	40
PISO TÁTIL DE ALERTA 25x35cm:	81
PISO TÁTIL DIRECIONAL 40x40cm:	208

LEGENDA BRINQUEDOS

	UNID
GEODÉSICA M	01
MINIGOLFE ARCADA	01
MORRINHO CÚPULA COM TÚNEL E ESCORREGADOR (L=2,00m/H=0,95m)	01
PLAYGROUND CASA TANKER (2 TELHADOS)ME.15: CASINHA DO TARZAN TIPO TANKER FABRICADA EM TRONCO DE EUCALIPTO AUTOCLAVADO, DA MARCA FLEX EQUIPMENT OU SIMILAR	01
CAMA ELÁSTICA -NO MORRINHO	02
CAMA ELÁSTICA MALHA CIRCULAR D1 EMBUTIDA	01
SPIRE NET	01
BALANÇO INCLUSIVO	01
GANGORRA TRIPLA	01
BALANÇO NINHO	01
JACARÉ EUCALIPTO	01
ARANHA	01
ELEFANTE	01
CARAMUJO	01
GIRAFA	01
DESENHO DE PISOSINUOSO G	01
AMARELINHA	01
PAINEL INTERATIVO T-REX	01
PAINEL INTERATIVO ROSETA	01
TRILHA TOQUINHOS "P"	01
TRILHA EQUILÍBRIO M	01

OBS. O FABRICANTE DOS BRINQUEDOS PODE SER RUBBER OU SIMILAR

OBS.: DEVERÃO SER FEITOS DEMAIS PROJETOS COMPLEMENTARES, COMO:
- ESTRUTURAL
- DRENAGEM
- ILUMINAÇÃO CÊNICA E GERAL
- HIDRÁULICO
- ESGOTO
- ELÉTRICO

FRANCHIA:

RESPONSÁVEL TÉCNICO:
GABRIELA BORGES

DIGITALIZAÇÃO:
GABRIELA BORGES
CAMILA ROCHA
BÁRBARA MESSIAS

ESTADO DE SERGIPE
PREFEITURA MUNICIPAL DE ARACAJU
SECRETARIA MUNICIPAL DE SAÚDE

AUTORES DO PROJETO:
MINISTÉRIO DA SAÚDE
PREFEITURA MUNICIPAL DE ARACAJU

DATA: 12/08/2026

ESCALA: 1/250

FORMATO: A0

PRANCHA Nº: 01/16

LOCAL DA OBRA:
AV. JOÃO AMAZONAS - SANTA MARIA - ARACAJU - SE, 49001-000



PLANTA DE SITUAÇÃO
S/ ESCALA

QUADRO DE ÁREAS

DESCRIMINAÇÃO	ÁREAS
ÁREA TOTAL DO TERRENO	7.703,36m²
ÁREA TOTAL CONSTRUÍDA	2.172,32m²
COEFICIENTE DE APROVEITAMENTO	0,28
ÁREA OCUPADA	2.172,32m²
TAXA DE OCUPAÇÃO	28%
ÁREA PERMEÁVEL	576,05m²
TAXA DE PERMEABILIDADE	7,47%
GABARITO - 01 PAVIMENTO	5,00m

PRANCHA:

RESPONSÁVEL TÉCNICO:
GABRIELA BORGES

DIGITALIZAÇÃO:
GABRIELA BORGES
CAMILA ROCHA
BÁRBARA MESSIAS

ESTADO DE SERGIPE
PREFEITURA MUNICIPAL DE ARACAJU
SECRETARIA MUNICIPAL DE SAÚDE

AUTORES DO PROJETO:
MINISTÉRIO DA SAÚDE
PREFEITURA MUNICIPAL DE ARACAJU

DATA: 12/08/2026

ESCALA: S/ ESCALA


FORMATO: A3

PRANCHA Nº: 02 /16

LOCAL DA OBRA:
AV. JOÃO AMAZONAS - SANTA MARIA - ARACAJU - SE, 49001-000

A2

A0



PLANTA COBERTURA CER IV
ESCALA 1/75

OBS.: CONFERIR TODAS AS MEDIDAS NO LOCAL, ANTES DA EXECUÇÃO DO PROJETO.
O ARQUITETO NÃO SE RESPONSABILIZA PELA COMPATIBILIZAÇÃO DAS MEDIDAS.

Quadro de Áreas de Cobertura

Legenda	Descrição	Área (m²)
	Telha em Fibrocimento	1.732,07
	Telha metálica trapezoidal simples	15,72
	Telha metálica trapezoidal simples (Quadra)	264.47

Quadro de Cumeeira e Rufo

Nome	Comprimento (m)
Cumeeira em Fibrocimento	48,22
Rufo	256,22

23 Quadro de Calhas

Nome	Comprimento	Quantidade
Calha 01	16,30	2
Calha 02	5,00	1
Calha 03	10,35	1
Calha 04	44,80	2
Calha 05	13,25	2
Calha 06	5,10	1
Calha 07	16,35	1
Calha 08	22,35	2
Calha 09	11,05	1
Calha 10	7,60	1

PRANCHA:
PLANTA DE COBERTURA CER IV
RESPONSÁVEL TÉCNICO:
GABRIELA BORGES
DIGITALIZAÇÃO:
GABRIELA BORGES
CAMILA ROCHA
BÁRBARA MESSIAS


ESTADO DE SERGIPE
PREFEITURA MUNICIPAL DE ARACAJU
SECRETARIA MUNICIPAL DE SAÚDE

AUTORES DO PROJETO:
MINISTÉRIO DA SAÚDE
PREFEITURA MUNICIPAL DE ARACAJU

DATA: 12/08/2026
ESCALA: 1/75
FORMATO: A0 ESTENDIDO
PRANCHA Nº: 03/16

LOCAL DA OBRA:
AV. JOÃO AMAZONAS - SANTA MARIA - ARACAJU - SE, 49001-000

A0

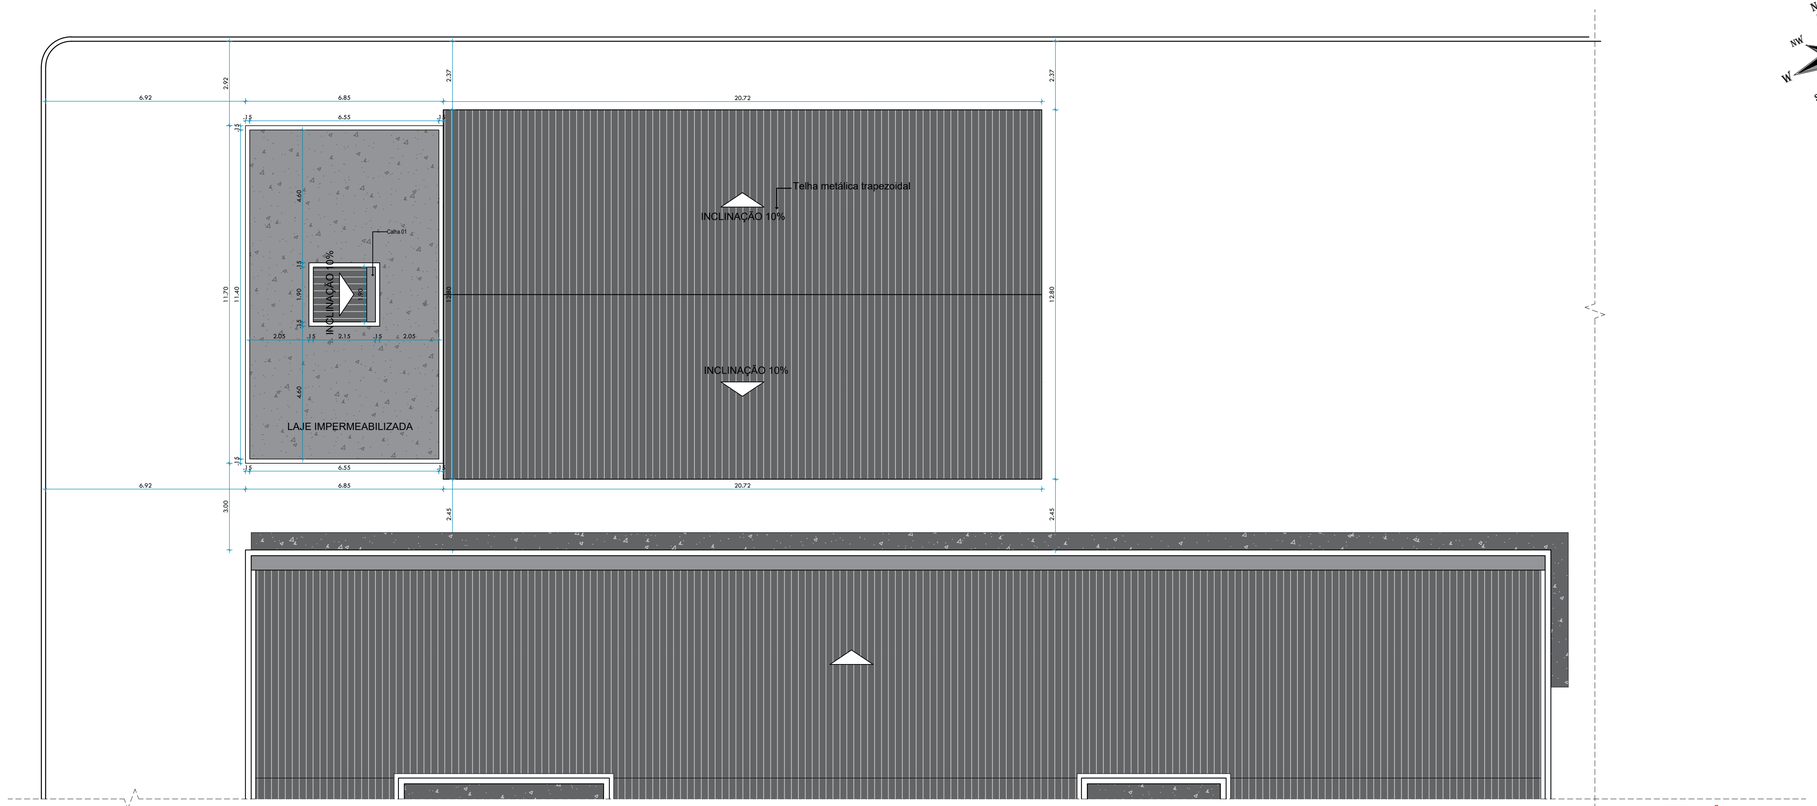

PLANTA BAIXA VESTIÁRIO E PISCINA
ESCALA 1/75

LINHA DE INTERRUPÇÃO DE DESENHO



Quadro de Áreas de Cobertura

Legenda	Descrição	Área (m²)
	Laje Impermeabilizada	69,28
	Telha metálica trapezoidal simples (Quadra)	264,50
	Telha em Fibrocimento	3,14

Quadro de Calhas

Nome	Comprimento	Quantidade
Calha 01	1,90	1

PRANCHA:
PLANTA DE COBERTURA CER IV

RESPONSÁVEL TÉCNICO:
GABRIELA BORGES

DIGITALIZAÇÃO:
GABRIELA BORGES
CAMILA ROCHA
BARBARA MESSIAS

ESTADO DE SERGIPE
PREFEITURA MUNICIPAL DE ARACAJU
SECRETARIA MUNICIPAL DE SAÚDE


AUTORES DO PROJETO:
MINISTÉRIO DA SAÚDE
PREFEITURA MUNICIPAL DE ARACAJU

DATA: 12/08/2026
ESCALA: 1/75
FORMATO: A1 ESTENDIDO
PRANCHA Nº: 04 /16

LOCAL DA OBRA:
AV. JOÃO AMAZONAS - SANTA MARIA - ARACAJU - SE, 49001-000

A3



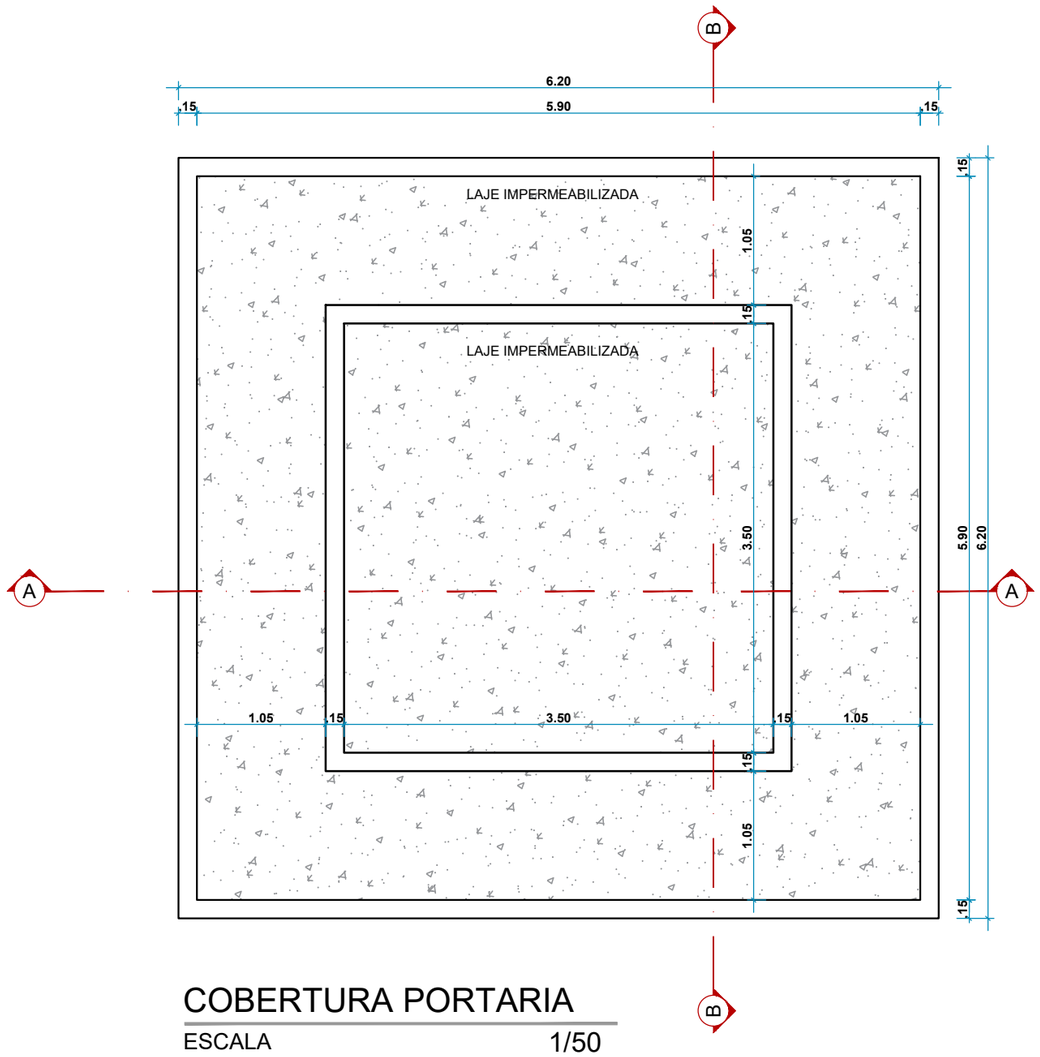

COBERTURA PORTARIA

ESCALA 1/50

OBS.: CONFERIR TODAS AS MEDIDAS NO LOCAL, ANTES DA EXECUÇÃO DO PROJETO.
O ARQUITETO NÃO SE RESPONSABILIZA PELA COMPATIBILIZAÇÃO DAS MEDIDAS.

PRANCHA:
PLANTA DE COBERTURA

RESPONSÁVEL TÉCNICO:
GABRIELA BORGES

DIGITALIZAÇÃO:
GABRIELA BORGES
CAMILA ROCHA
BÁRBARA MESSIAS

ESTADO DE SERGIPE
PREFEITURA MUNICIPAL DE ARACAJU
SECRETARIA MUNICIPAL DE SAÚDE

AUTORES DO PROJETO:
MINISTÉRIO DA SAÚDE
PREFEITURA MUNICIPAL DE ARACAJU

DATA: **12/08/2026**

ESCALA: 1/75

FORMATO: **A3**

PRANCHA Nº: 05 /16

LOCAL DA OBRA:
AV. JOÃO AMAZONAS - SANTA MARIA - ARACAJU - SE, 49001-000

A0



PLANTA BAIXA CER IV
ESCALA 1/75

LINHA DE INTERRUPÇÃO DE DESENHO

Quadro de Áreas	
Ambiente	Área (m²)
Administrativo	31,53
Almoxarifado	30,20
Área de espera com Baixo Estímulo Sensorial	16,44
Atendimento (recepção)	10,80
Auditório	103,19
Banh. PCD ADV	5,21
Banh. PCD ADT	5,95
Banheiro Externo Fem.	9,77
Banheiro Externo Masc.	9,77
Banheiro PCD ADM	5,74
Box de terapia individual 1	10,25
Box de terapia individual 2	10,25
Circulação 1	40,87
Circulação 3	344,57
Cisterna	2,25
Conforto	25,67
Consulta Enfermagem	14,00
Consultório Fisiatra	15,00
Consultório Mult 1	12,50
Consultório Mult 2	12,50
Consultório Mult 3	12,50
Consultório Mult 4	12,50
Consultório Neuro	15,00
Consultório Nutri	12,50
Consultório oftalmologia	15,00
Consultório Otorrino	15,00
Copa	31,80
DML 1	3,15
DML 2	3,05
DML 3	3,51
Espera Auditório	40,50
Estacionamento	240,40
Estimulação Precoce	20,00
Gerador	6,25
Guarda de Cadeiras	3,73
H.C.R.	9,04
Previsão casa de bombas	3,70
Quadra	144,00
Reorganização	12,50
Resíduos Comum (Grupo D)	6,25
Resíduos Contaminado (Grupos A e E)	9,00
Sala de Acolhimento	6,25
Sala de Apoio Terapeuta	9,80
Sala de Atendimento em Família	25,00
Sala de Atividade de Vida Diária	25,01
Sala de Convivência Interna e Copa para Pacientes e Acompanhantes	25,70
Sala de Coordenação	15,12
Sala de Espera	89,82
Sala de formação e educação em saúde	32,57
Sala de Projeto Terapêutico Singular 1	24,73
Sala de Projeto Terapêutico Singular 2	24,73
Sala de Terapia em Grupo 1	25,00
Sala de Terapia em Grupo 2	25,00
Sala de terapia, artes e música	25,00
Sala Multisensorial	28,25
Salão de Cinesioterapia	94,94
San. PCD 1	5,45
San. PCD 2	3,60
Sanit. Família	5,78
Sanit. PCD F. e Fraldário	9,50
Sanit. Público F.	13,33
Sanit. Público M.	13,25
Sanitário Acessível + Ostomizado	12,67
Serviço Social	12,50
Superfície para troca de roupa	2,80
Terapia Individual Auditiva	20,00
Terapia Individual Física	20,00
Terapia Individual Neuro	20,00
Terapia Individual Visual	21,51
Triagem	12,50
Utilidades	4,88
Vestiário Feminino	20,19
Vestiário Masculino	13,50

Quadro de Mobiliários		
Cód.	Qtd.	Descrição
EQ. TI01	1	Tela Interativa
EQ.AU	1	Cabine de Audiometria
EQ.BI	2	Bicicleta
EQ.EST	2	Esteira
EQ.LV01	1	Lavadoura
EQ.MO01	32	Tela para computador
EQ.OT	1	Poltrona para paciente exame de otorrino
EQ.PC	3	Conjunto completo de computador
EQ.TC01	32	Teclado e mouse
EQ.TV42	3	Tv 42"
LA130	2	Armário guarda volume com 20 portas
N.PO.32	1	Tomada para Jardim Bota Balsa com adaptador para mangueira
MB.AF	7	Armário Fechado
MB.AM01	1	Armário Alto
MB.AS	11	Armário Superior
MB.BC04	1	Balanço para cadeirantes
MB.BQ01	3	Balança para cadeira de rodas
MB.BL	1	Balanço infantil
MB.BL01	3	Balança
MB.BP02	3	Barra Paralela
MB.BY	2	Armário guarda volume com 20 portas
MB.CAMA	1	Cama de solteiro
MB.CD01	35	Cadeiras modelo escritório com rodinhas
MB.CD02	110	Poltronas
MB.CDO3	6	Poltronas Obeso
MB.CD04	130	Cadeiras de base fixa
MB.CO	8	Container de lixo 770
MB.COL	11	Colchonete
MB.CORTINA	5	Cortina para Inicia
MB.CR01	1	Corrimão de Apoio
MB.CZ01	1	Simulador de Circulamento em escala reduzida, com rampa PNE, PARE e Sinalização Semafórica
MB.DV01	2	Sofá 2 lugares
MB.EA	65	Estante de apo com 6 prateleiras
MB.ELO1	3	Espelho
MB.ES	2	Espaldar de madeira
MB.ESC	1	Escorregador infantil
MB.FJ01	11	Floreira de Jardim em Madeira
MB.GA02	1	Gangorra em Metal Tripla
MB.MD21	13	Mesa de exames
MB.MD32	1	Mesa elétrica
MB.MS01	10	Mesa com dimensões 1,20x1,00m
MB.MS02	10	Mesa com dimensões 1,80x1,00m
MB.MS04	31	Mesa de trabalho 1,20 x 0,60 m com gavetas.
MB.MS05	1	Mesa de trabalho 1,60 x 0,60 m com gavetas.
MB.MS06	3	Mesa de apoio para equipamentos 0,40x0,40m
MB.PB01	1	Piscina de bolinha
MB.PF	7	Puff
MB.PQ01	1	Pergolado de Madeira com macarrões de piscina para obstáculos
MB.PL	1	Playground com varios brinquedos
MB.PL01	1	Playground de Plástico Grande
MB.PO01	1	Ponto de Ônibus em escala reduzida
MB.PR	4	Poltrona Reclinável
MB.PT02	1	Porta de Jardim, de madeira em arco
MB.SOFA	5	Sofá 2 lugares
MB.SOFA2	1	Sofá 1 lugares
MB.TN01	2	Tunel Infantil - Plastico
MB.TR02	1	Torre de Escalada Infantil

ANTES DE COMPRAR TODAS AS MERCADORIAS E SERVIÇOS, ANOTE A DESCRIÇÃO DO PROJETO, O MUNICÍPIO TEM O DIREITO DE REPROVAR(NÃO LIBERAR) A COMPRA INDICAÇÃO DAS MERCAD.

PRANCHA
PLANTA DE LAYOUT

RESPONSÁVEL TÉCNICO
GABRIELA BORGES

DIGITALIZAÇÃO
GABRIELA BORGES
CAMILA ROCHA
BÁRBARA MESSIAS

ESTADO DE SERGIPE
PREFEITURA MUNICIPAL DE ARACAJU
SECRETARIA MUNICIPAL DE SAÚDE

AUTORES DO PROJETO
MINISTERIO DA SAUDE
PREFEITURA MUNICIPAL DE ARACAJU

DATA
12/09/2026


ESCALA
1/75


FORMATO
A0 ESTENDIDO

PRANCHA Nº
06/16

LOCAL DA OBRA
AV. JOÃO AMAZONAS - SANTA MARIA - ARACAJU - SE, 49001-000

A0

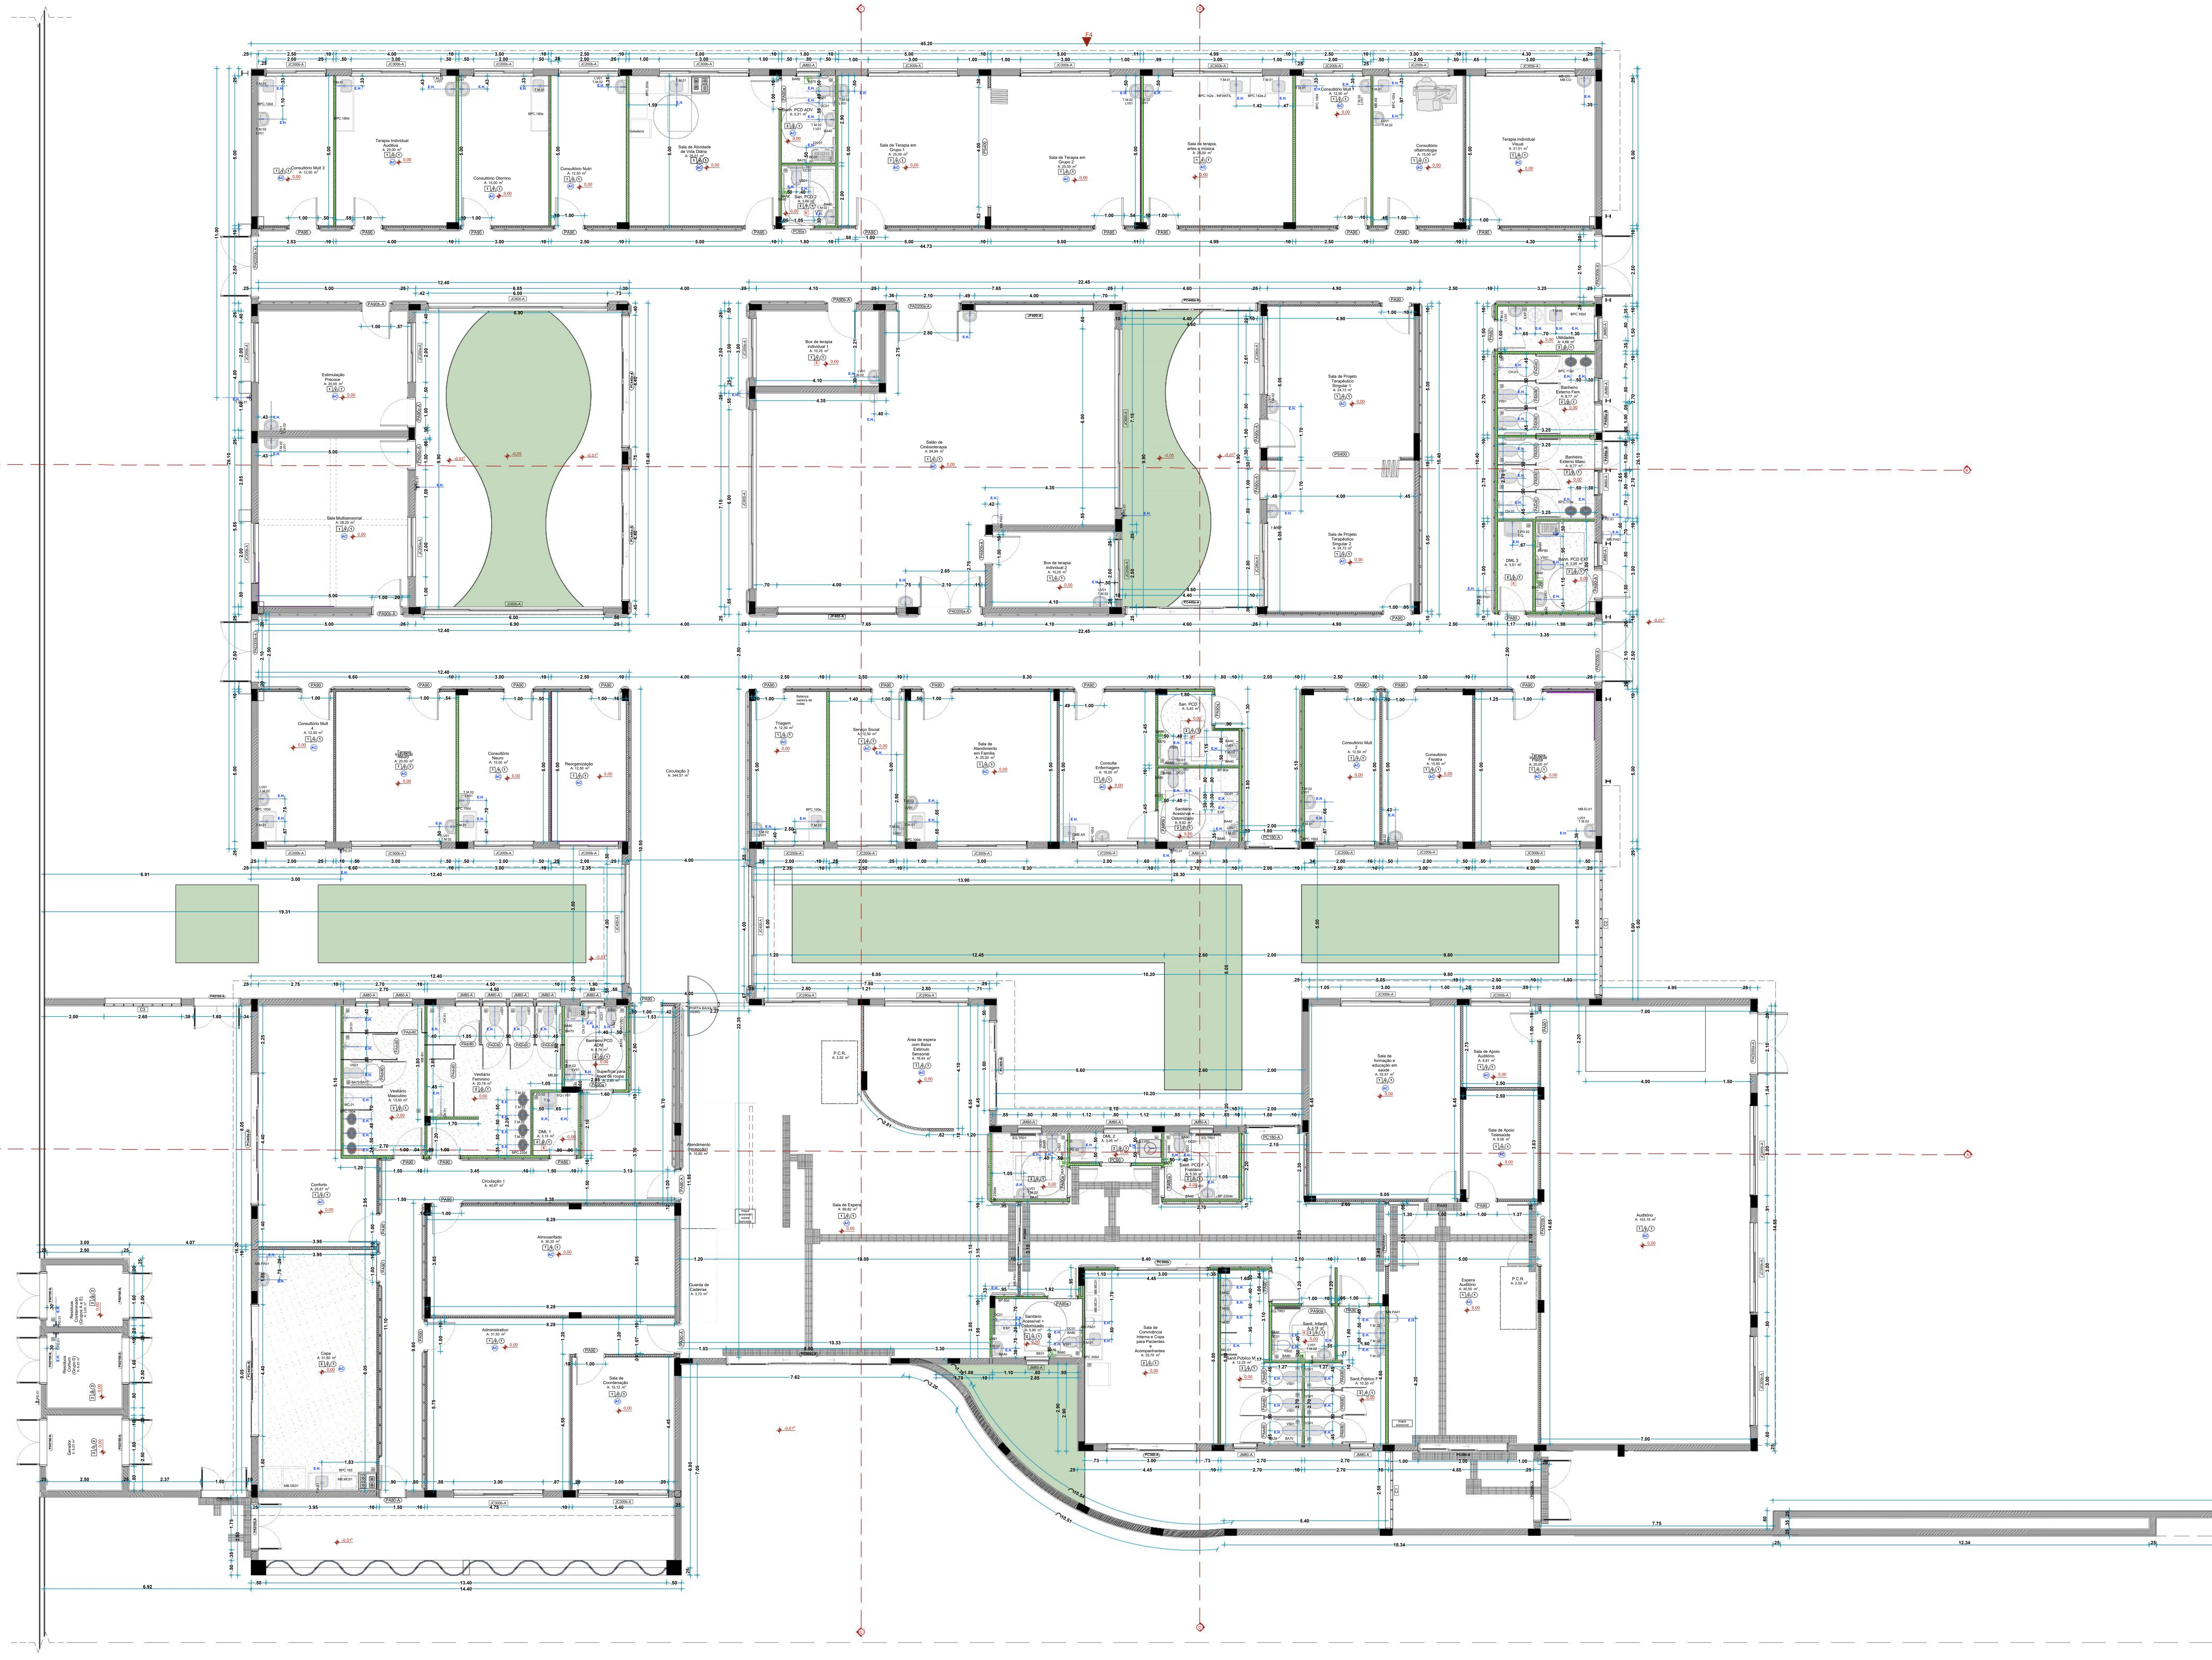

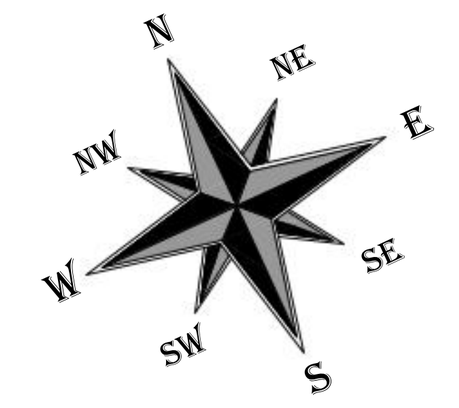

PLANTA BAIXA CER IV
ESCALA 1/75

LINHA DE INTERRUPÇÃO DE DESENHO

OBS: CONFERIR TODAS AS MEDIDAS NO LOCAL ANTES DA EXECUÇÃO DO PROJETO.
O ARQUITETO NÃO SE RESPONSABILIZA PELA COMPATIBILIZAÇÃO DAS MEDIDAS

QUADRO DE PORTAS

ID.	QNT.	DIMENSÃO DA FOLHA (m)	DESCRIÇÃO	PUXADOR / MAÇANETA	FECHADURA / TRINCO	MOLA	ACESSÓRIOS	DOBRADIÇA	PAREDE
PA80	2	0,82×2,10	Porta de madeira, 1 folha, abertura de giro, com acabamento em pintura branca	Maçaneta do tipo alavanca de alta resistência	Fechadura tipo roseta, em aço carbono	Não se aplica	Chapa metálica resistente a impactos, H=40cm	Dobradiças linha reforçada, com anel	Drywall
PA80-A	1	0,82×2,10	Porta de madeira, 1 folha, abertura de giro, com acabamento em pintura branca	Maçaneta do tipo alavanca de alta resistência	Fechadura tipo roseta, em aço carbono	Não se aplica	Chapa metálica resistente a impactos, H=40cm	Dobradiças linha reforçada, com anel	Alvenaria
PA90	40	0,92×2,10	Porta de madeira, 1 folha, abertura de giro, com acabamento em pintura branca	Maçaneta do tipo alavanca de alta resistência	Fechadura tipo roseta, em aço carbono	Não se aplica	Chapa metálica resistente a impactos, H=40cm	Dobradiças linha reforçada, com anel	Drywall
PA90a	12	0,92×2,10	Porta de madeira, 1 folha, abertura de giro, com acabamento em pintura branca	Maçaneta do tipo alavanca de alta resistência	Fechadura tipo roseta, em aço carbono	Não se aplica	Barra de apoio horizontal em aço inox, 40cm de comprimento; Chapa metálica resistente a impactos, H=40cm	Dobradiças linha reforçada, com anel	Drywall
PA90-A	3	0,92×2,10	Porta de madeira, 1 folha, abertura de giro, com acabamento em pintura branca	Maçaneta do tipo alavanca de alta resistência	Fechadura tipo roseta, em aço carbono	Não se aplica	Chapa metálica resistente a impactos, H=40cm	Dobradiças linha reforçada, com anel	Alvenaria
PA90a-A	2	0,92×2,10	Porta de giro, 1 folha, alumínio com veneziana, com acabamento em pintura branca	Maçaneta do tipo alavanca de alta resistência	Fechadura tipo roseta, em aço carbono	Não se aplica	Chapa metálica resistente a impactos, H=40cm	Dobradiças linha reforçada, com anel	Alvenaria
PA90b-A	4	0,92×2,10	Porta de madeira, 1 folha abertura de giro, com acabamento em pintura branca	Maçaneta do tipo alavanca de alta resistência	Fechadura tipo roseta, em aço carbono	Não se aplica	Chapa metálica resistente a impactos, H=40cm	Dobradiças linha reforçada, com anel	Alvenaria
PA90c-A	4	0,92×2,10	Porta de alumínio, 1 folha abertura de giro, com acabamento em pintura branca	Maçaneta do tipo alavanca de alta resistência	Fechadura tipo roseta, em aço carbono	Não se aplica	Não se aplica	Dobradiças linha reforçada, com anel	Alvenaria
PA90v	1	1,00×1,10	Porta de vidro, 1 folha abertura de giro, com acabamento em pintura branca	Maçaneta do tipo alavanca de alta resistência	Fechadura tipo roseta, em aço carbono	Não se aplica	Não se aplica	Dobradiças linha reforçada, com anel	Vidro
PA120-A	1	1,22×2,10	Porta de madeira, 1 folha abertura de giro, com acabamento em pintura branca	Maçaneta do tipo alavanca de alta resistência	Fechadura tipo roseta, em aço carbono	Não se aplica	Chapa metálica resistente a impactos, H=40cm	Dobradiças linha reforçada, com anel	Alvenaria
PAD150-A	9	1,52×2,10	Porta de alumínio anodizado, com veneziana, 2 folhas, abertura de giro, com acabamento em pintura branca	Maçaneta do tipo alavanca de alta resistência	Fechadura tipo roseta, em aço carbono	Não se aplica	Não se aplica	Dobradiças linha reforçada, com anel	Alvenaria
PAD150a-A	1	1,52×2,10	Porta corta fogo, 2 folhas, abertura de giro, com acabamento em pintura branca	Maçaneta do tipo alavanca de alta resistência	Fechadura tipo roseta, em aço carbono	Não se aplica	Não se aplica	Dobradiças linha reforçada, com anel	Alvenaria
PAD200a-A	2	2,02×2,10	Porta de madeira, 2 folhas, abertura de giro, com acabamento em pintura branca	Maçaneta do tipo alavanca de alta resistência	Fechadura tipo roseta, em aço carbono	Não se aplica	Chapa metálica resistente a impactos, H=40cm	Dobradiças linha reforçada, com anel	Alvenaria
PAD200b	2	2,02×2,10	Porta de madeira, 2 folhas, abertura de giro, com acabamento em pintura branca	Maçaneta do tipo alavanca de alta resistência	Fechadura tipo roseta, em aço carbono	Não se aplica	Chapa metálica resistente a impactos, H=40cm	Dobradiças linha reforçada, com anel	Drywall
PAD200b-A	4	2,02×2,10	Porta de alumínio com vidro, 2 folhas, abertura de giro, com acabamento em pintura branca	Maçaneta do tipo alavanca de alta resistência	Fechadura tipo roseta, em aço carbono	Não se aplica	Não se aplica	Dobradiças linha reforçada, com anel	Alvenaria
PAD200c-A	1	2,02×2,01	Porta de alumínio anodizado, com veneziana, 2 folhas, abertura de giro, com acabamento em pintura branca	Maçaneta do tipo alavanca de alta resistência	Fechadura tipo roseta, em aço carbono	Não se aplica	Não se aplica	Dobradiças linha reforçada, com anel	Alvenaria
PAD200d-A	1	2,02×2,11	Porta de alumínio 2 folhas, abertura de giro, com acabamento em pintura branca. Barra antipanico	Maçaneta do tipo alavanca de alta resistência	Fechadura tipo roseta, em aço carbono	Não se aplica	Não se aplica	Dobradiças linha reforçada, com anel	Alvenaria
PAD220-A	1	2,22×2,01	Porta de alumínio anodizado, com veneziana, 2 folhas, abertura de giro, com acabamento em pintura branca	Maçaneta do tipo alavanca de alta resistência	Fechadura tipo roseta, em aço carbono	Não se aplica	Não se aplica	Dobradiças linha reforçada, com anel	Alvenaria
PAdv80	30	0,80×1,80	Porta de alumínio tipo veneziana, 1 folha, com abertura de giro.	Puxador tipo padrão em alumínio, em aço cromado	Fechadura tipo trinco livre/ocupado colorido verde/vermelho, em aço carbono	Não se aplica	Não se aplica	Dobradiças linha reforçada, com anel	Não se aplica
PC90	1	0,95×2,10	Porta de madeira, 1 folha, com abertura de correr, acabamento em pintura branca	Não se aplica	Fecho concha de embutir, em aço acetinado, 2 peças	Não se aplica	Chapa metálica resistente a impactos, H=40cm	Não se aplica	Drywall
PC90a	1	0,95×2,10	Porta de madeira, 1 folha, com abertura de correr, acabamento em pintura branca	Puxador vertical	Fechadura tipo trinco livre/ocupado colorido verde/vermelho, em aço carbono	Não se aplica	Chapa metálica resistente a impactos, H=40cm	Não se aplica	Drywall
PC180-A	2	1,72×2,06	Porta de alumínio com vidro, 2 folhas, com abertura de correr, acabamento em pintura branca	Maçaneta do tipo alavanca de alta resistência	Fechadura tipo roseta, em aço carbono	Não se aplica	Não se aplica	Dobradiças linha reforçada, com anel	Alvenaria
PC200	1	1,90×2,05	Porta de alumínio com vidro, 3 folhas, com abertura de correr, acabamento em pintura branca	Não se aplica	Fecho concha de embutir, em aço acetinado, 2 peças	Não se aplica	Não se aplica	Não se aplica	Drywall
PC300a	1	2,90×2,05	Porta de madeira, 3 folhas, com abertura de correr, acabamento em pintura branca	Não se aplica	Fecho concha de embutir, em aço acetinado, 2 peças	Não se aplica	Não se aplica	Não se aplica	Drywall
PC300-A	3	2,90×2,05	Porta de alumínio com vidro, 3 folhas, com abertura de correr, acabamento em pintura branca	Não se aplica	Fecho concha de embutir, em aço acetinado, 2 peças	Não se aplica	Não se aplica	Não se aplica	Alvenaria
PC440a-A	6	4,30×2,05	Porta de alumínio com vidro, 4 folha, com abertura de correr, acabamento em pintura branca	Não se aplica	Fecho concha de embutir, em aço acetinado, 2 peças	Não se aplica	Não se aplica	Não se aplica	Alvenaria
PC500a-A	1	5,40×2,05	Porta de alumínio com vidro, 4 folha, com abertura de correr, acabamento em pintura branca	Não se aplica	Fecho concha de embutir, em aço acetinado, 2 peças	Não se aplica	Não se aplica	Não se aplica	Alvenaria
PS400	2	3,90×2,05	Porta de camarão, 8 folhas, em alumínio anodizado, acabamento e pintura na cor branca.	Puxador vertical	Fechadura tipo roseta, em aço carbono	Não se aplica	Não se aplica	Dobradiças linha reforçada, com anel	Drywall

Quadro de Janelas Simples


ID.	QNT.	DIMENSÃO (m)	ALTURA PEITORIL	DESCRIÇÃO	FECHO	DOBRADIÇA	PAREDE
C1	1	2,60×2,00	0,00	Cogobó	Não se aplica	Não se aplica	-
C2	2	4,82×2,90	0,15	Cogobó	Não se aplica	Não se aplica	-
C3	3	2,60×2,20	0,15	Cogobó	Não se aplica	Não se aplica	-
JC200a-A	2	2,00×1,50	0,70	Janela de alumínio anodizado branco, abertura tipo de correr, 2 folhas.	Fecho concha de embutir, em aço acetinado, 2 peças	Não se aplica	Alvenaria
JC200b-A	18	2,00×0,90	1,30	Janela de alumínio anodizado branco, abertura tipo de correr, 2 folhas.	Fecho concha de embutir, em aço acetinado, 2 peças	Não se aplica	Alvenaria
JC280a-A	4	2,80×1,50	0,70	Janela de alumínio anodizado branco, abertura tipo de correr, 3 folhas.	Fecho concha de embutir, em aço acetinado, 2 peças	Não se aplica	Alvenaria
JC300b-A	15	3,00×0,90	1,30	Janela de alumínio anodizado branco, abertura tipo de correr, 3 folhas.	Fecho concha de embutir, em aço acetinado, 2 peças	Não se aplica	Alvenaria
JC400-A	2	4,00×1,50	0,70	Janela de alumínio anodizado branco, abertura tipo de correr, 4 folhas.	Fecho concha de embutir, em aço acetinado, 2 peças	Não se aplica	Alvenaria
JC600-A	4	6,00×1,50	0,70	Janela de alumínio anodizado branco, abertura tipo de correr, 4 folhas.	Fecho concha de embutir, em aço acetinado, 2 peças	Não se aplica	Alvenaria
JF400-A	2	4,00×1,50	0,70	Janela de alumínio anodizado branco, fixa, 3 folhas.	Fecho tipo alavanca	Não se aplica	Alvenaria
JM80-A	19	0,80×0,60	1,60	Janela de alumínio anodizado branco, abertura tipo maxim-ar.	Fecho tipo alavanca	Não se aplica	Alvenaria

Quadro de louças, metais e equipamentos

Cód.	Qnt.	Descrição
BA40	20	Barra de apoio, reta, fixa, em aço inox, l=40cm, com diâmetro de empunhadura de 30mm.
BA70	39	Barra de apoio, reta, fixa, em aço inox, l=70cm, com diâmetro de empunhadura de 30mm. Deverão ser instaladas nos banheiros PCD como suporte para o uso dos equipamentos.
BA80	22	Barra de apoio, reta, fixa, em aço inox, l=80cm, com diâmetro de empunhadura de 30mm. Deverão ser instaladas nos banheiros PCD como suporte para o uso dos equipamentos.
BAF80	1	Barra de apoio, reta, articulável, em aço inox, l=70cm, com diâmetro de empunhadura de 30mm.
BC01	3	Banco articulado nos banheiros adaptados, com estrutura em aço inox, assento em polipropileno na cor branco, fixado na parede com sistema de travamento na vertical, dimensão 70cm x 45cm, com estrutura que suporte até 150kg.
BE01	11	Botão de emergência, item de acessibilidade para banheiros.
CB.01	11	Cuba de embutir oval em louça, cor branco, dimensão de 40 x 30cm ou equivalente. Incluso válvula de metal cromado e sifão flexível em PVC.
CB.02	17	Cuba retangular, em aço inox, dimensão de 40x34cm ou equivalente.Incluso válvula de metal cromado e sifão flexível em PVC.
CH.01	9	Chuveiro Elétrico - 220V
DC01	12	Ducha higiênica com registro.
EXP	3	Pia de despejo/Expurgo hospitalar, em aço inox, com válvula de descarga tipo hidra ou similar.
LV01	46	Lavatório com coluna suspensa em louça, cor branco, com acabamento em coluna suspensa. Incluso válvula de metal cromado e sifão flexível em PVC.
MC.01	2	Mictório em louça, cor branca, com todos acessórios.
RS01	42	Ralo sanfonado, dimensões 15 x 15cm com tampa escamoteável.
T.M.01	17	Torneira de cotovelo para bancada com acabamento e acessórios de fixação e instalação cromados
T.M.02	57	Torneira de mesa, acionamento de pressão, acabamento e acessórios para fixação e instalação cromados.
T.PD.01	9	Torneira para Jardim Bica Baixa com adaptador para mangueira
T.PD.02	3	Torneira de parede, alavanca longa, acionamento pelo cotovelo, para tanque com acabamento e acessórios para fixação e instalação cromados
T.Q.	3	Tanque em louças com coluna na cor branca
VS01	23	Bacia sanitária com caixa de descarga acoplada, na cor branco, inclusive assento na cor branco, contendo conjunto de fixação, anel de vedação e engate plástico.
VS02	1	Bacia sanitária infantil c/caixa de descarga acoplada, na cor branco, inclusive assento na cor branco, contendo conjunto de fixação, anel de vedação e engate plástico.

22 Quadro de Bancadas

Cód.	Qtd.	Descrição	Frontão
BP.60d	1	Bancada em granito 0,60x0,60m, sem cuba	Frontão Direita
BP.80e	1	Bancada em granito 0,80x0,60m, sem cuba	Frontão Esquerda
BP.220de	2	Bancada em granito 2,20x0,70m, sem cuba	Frontão direita e esquerda
BPC.100d	8	Bancada em granito 1,00x0,60m, com uma cuba em inox.	Frontão Direita
BPC.100e	1	Bancada em granito 1,00x0,60m, com uma cuba em inox.	Frontão Esquerda
BPC.110d	1	Bancada em granito 1,10x0,50m, com duas cubas em cerâmica oval.	Frontão Direita
BPC.110e	1	Bancada em granito 1,10x0,50m, com duas cubas em cerâmica oval.	Frontão Esquerda
BPC.142e-2	1	Bancada em granito 1,42x0,60m, com uma cuba em inox.	Frontão Esquerda
BPC.142e - INFANTIL	1	Bancada em granito1,42x0,60m, com uma cuba em inox.	Frontão Esquerda
BPC.150e	1	Bancada em granito 1,50x0,50m, com três cubas em cerâmica oval.	Frontão Direita
BPC.165	1	Bancada em granito 1,65x0,60m, com uma cuba em inox.	Sem Frontão
BPC.165d	1	Bancada em granito 1,65x0,60m, com uma cuba em inox.	Frontão Esquerda
BPC.180d	1	Bancada em granito 1,80x0,60m, com uma cuba em inox.	Frontão Direita
BPC.180e	1	Bancada em granito 1,80x0,60m, com uma cuba em inox.	Frontão Esquerda
BPC.200c	1	Bancada em granito de canto 1,40x2,00x0,60m, com uma cuba em inox.	Sem Frontão
BPC.220d	04	Bancada em granito 2,20x0,50m, com três cubas em cerâmica oval.	Frontão Direita
BPC.300d	1	Bancada em granito 3,00x0,60m, com uma cuba em inox.	Frontão Direita

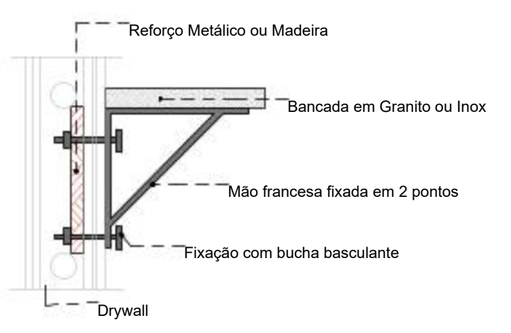

Quadro de Áreas de Paredes

Legenda	Descrição	Espessura (m)	Área (m²)
	Drywall	0,10	572,50
	Drywall RU	0,10	525,65
	Drywall RU	0,11	14,25
	Estofado	0,02	26,42
	Fechamento em telha (quadra)	0,03	404,41
	Parede alvenaria 15cm	0,15	6,69
	Parede alvenaria 20cm	0,20	59,14
	Parede alvenaria 20cm (Cobertura)	0,20	493,04
	Parede alvenaria 25cm	0,25	2.022,42
	Paredes em Granilite na cor cinza	0,03	50,41

CONVENÇÕES ADOTADAS

- Alvenaria acabada
- Concreto
- Parede em Drywall, com Placa Resistente a Umidade (RU).
- Parede em Drywall, com Standart (ST).
- Parede em Drywall, com lã de vidro.
- Parede em Drywall, com Placa Resistente a Umidade (RU) e lã de vidro.
- Projeções
- E.H. Eixo Hidráulico - Água Fria
- E.H. E.H. - Eixo Hidráulico com água quente - prever ponto de elétrica 220V
- XXX Nível cota acabada
- XX Nome da indicação do corte
- X Indicação de eixo das alvenarias à construir
- JX Indicação e nomenclatura - Janelas
- PX Indicação e nomenclatura - Portas
- AC AMBIENTE COM AR CONDICIONADO
- E EXAUSTÃO

Importante:
1. A empresa responsável pela execução das paredes de drywall deverá verificar todos os mobiliários e equipamentos que serão fixados nas mesmas (régua de gases, armários, purificadores, etc) e prever reforço de sustentação com perfil metálico com capacidade para suportar as devidas cargas conforme indicação do fabricante de drywall.

LEGENDA - ACABAMENTOS

PISO

1. Piso em porcelanato 80x80 - Acabamento Natural

PAREDE

1. Pintura acrílica, resistente à umidade. RGB 216,211,202 ou similar
2. Revestimento cerâmico 60x60cm, até o forro, na cor branca, acabamento polido ou acetinado
3. Pintura acrílica, resistente a umidade. RGB 209,208,202 ou similar

TETO

1. Pintura acrílica sobre forro de gesso acartonado rejuntado, resistente à umidade, cor branca.
2. Sem forro

OBSERVAÇÕES

1. A Pintura deverá ser aplicada sobre parede regularizada de maneira a atingir perfeito cobrimento da superfície na cor indicada em projeto
2. Para as áreas molhadas considerar impermeabilização de piso e paredes (até teto)

NOTAS

1. Medidas de Cotas Acabadas
2. Todas as medidas do projeto devem ser aferidas in loco para a execução da obra.
3. Para maiores detalhes e informações sobre pontos de gases verificar projeto da disciplina específica
4. Todos os materiais de acabamento especificados no projeto são referências sugeridas, podendo ser substituídos por itens similares, desde que preservado o atendimento às normas técnicas.
5. Todas as torneiras dispensam o contato com mãos para o fechamento.
6. Todos os ralos serão escamoteáveis, com fecho hídrico.
7. Todos os trilhos de portas de correr são superiores. Não sendo permitido trilho no chão.
8. Todos os ambientes que não possuem ventilação natural deverá contemplar sistema de exaustão e renovação de ar artificial previstos no projeto de climatização desenvolvido por profissional habilitado.

PRANCHA:
PLANTA TÉCNICA - CER IV
RESPONSÁVEL TÉCNICO:
GABRIELA BORGES
DIGITALIZAÇÃO:
GABRIELA BORGES
CAMILA ROCHA
BÁRBARA MESSIAS

ESTADO DE SERGIPE
PREFEITURA MUNICIPAL DE ARACAJU
SECRETARIA MUNICIPAL DE SAÚDE


AUTORES DO PROJETO:
MINISTÉRIO DA SAÚDE
PREFEITURA MUNICIPAL DE ARACAJU


DATA: 12/08/2026
ESCALA: 1/75

LOCAL DA OBRA:
AV. JOÃO AMAZONAS - SANTA MARIA - ARACAJU - SE, 49001-000

FORMATO: A0 ESTENDIDO
PRANCHA N°: 07/16

A0

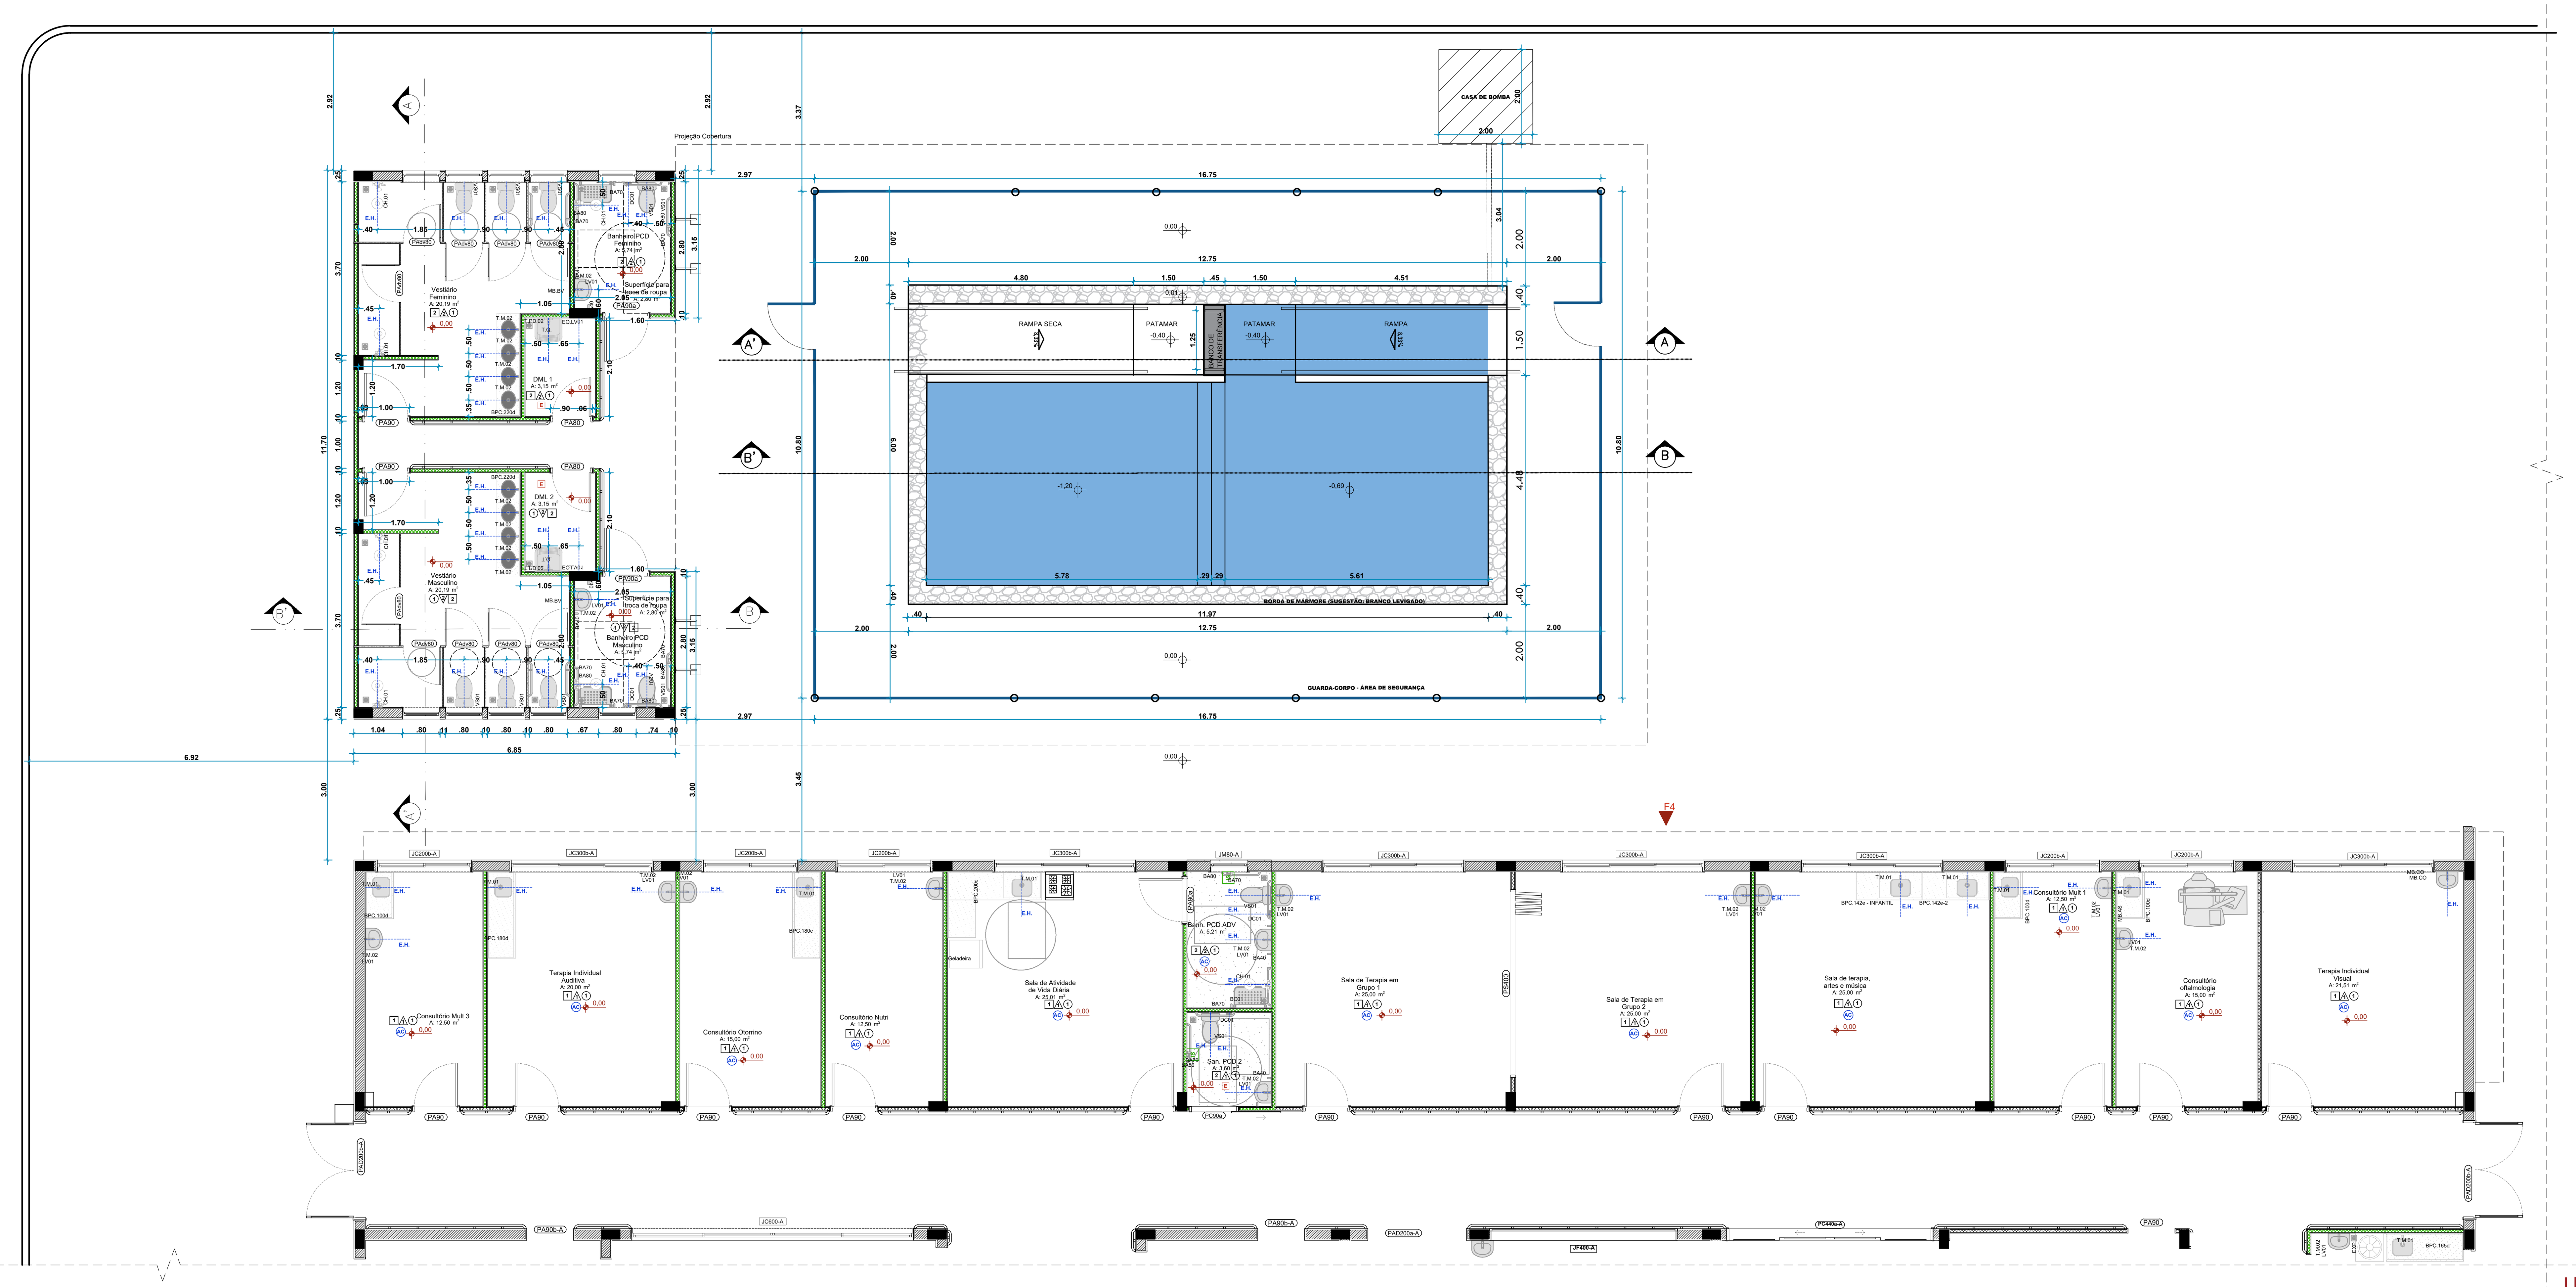

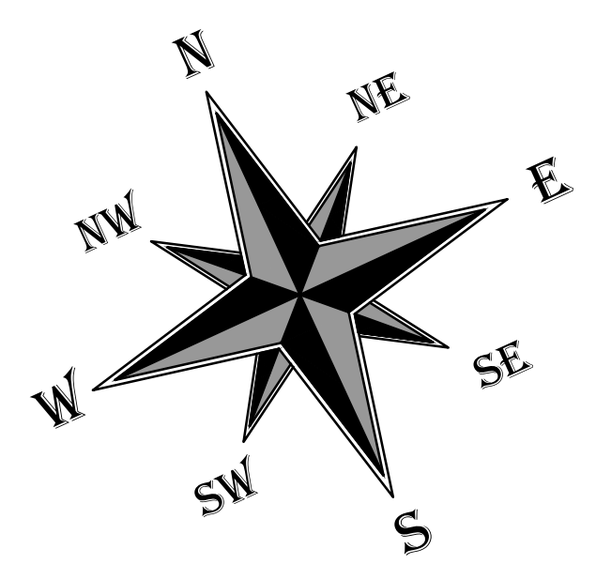



PLANTA BAIXA VESTIÁRIO E PISCINA

ESCALA 1/75


PRANCHA:	PLANTA TÉCNICA - VESTIÁRIO E PISCINA
RESPONSÁVEL TÉCNICO:	**GABRIELA BORGES**
DIGITALIZAÇÃO:	**GABRIELA BORGES** **CAMILA ROCHA** **BÁRBARA MESSIAS**
LOCAL DA OBRA:	AV. JOÃO AMAZONAS - SANTA MARIA - ARACAJU - SE, 49001-000

ESTADO DE SERGIPE
PREFEITURA MUNICIPAL DE ARACAJU
SECRETARIA MUNICIPAL DE SAÚDE

AUTORES DO PROJETO:
MINISTÉRIO DA SAÚDE
PREFEITURA MUNICIPAL DE ARACAJU

DATA:	ESCALA:
12/08/2026	1/75
FORMATO:	**PRANCHA Nº:**
A1 ESTENDIDO	08/16

A3

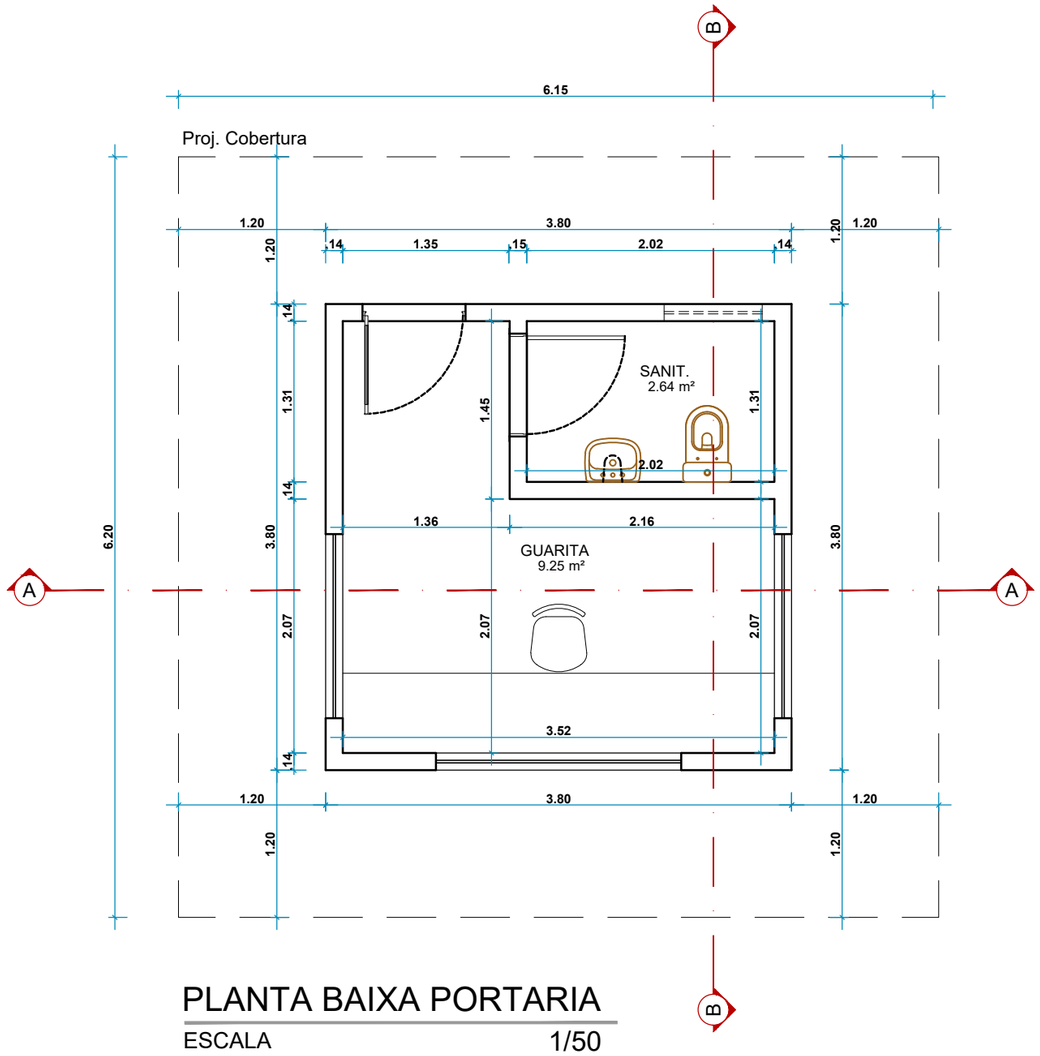

PLANTA BAIXA PORTARIA

ESCALA 1/50

OBS.: CONFERIR TODAS AS MEDIDAS NO LOCAL, ANTES DA EXECUÇÃO DO PROJETO.
O ARQUITETO NÃO SE RESPONSABILIZA PELA COMPATIBILIZAÇÃO DAS MEDIDAS.

PRANCHA:
PLANTA BAIXA

RESPONSÁVEL TÉCNICO:
GABRIELA BORGES

DIGITALIZAÇÃO:
GABRIELA BORGES
CAMILA ROCHA
BÁRBARA MESSIAS

ESTADO DE SERGIPE
PREFEITURA MUNICIPAL DE ARACAJU
SECRETARIA MUNICIPAL DE SAÚDE

AUTORES DO PROJETO:
MINISTÉRIO DA SAÚDE
PREFEITURA MUNICIPAL DE ARACAJU

DATA: **12/08/2026**


ESCALA: 1/50

FORMATO: **A3**

PRANCHA Nº: 09/16

LOCAL DA OBRA:
AV. JOÃO AMAZONAS - SANTA MARIA - ARACAJU - SE, 49001-000

A0

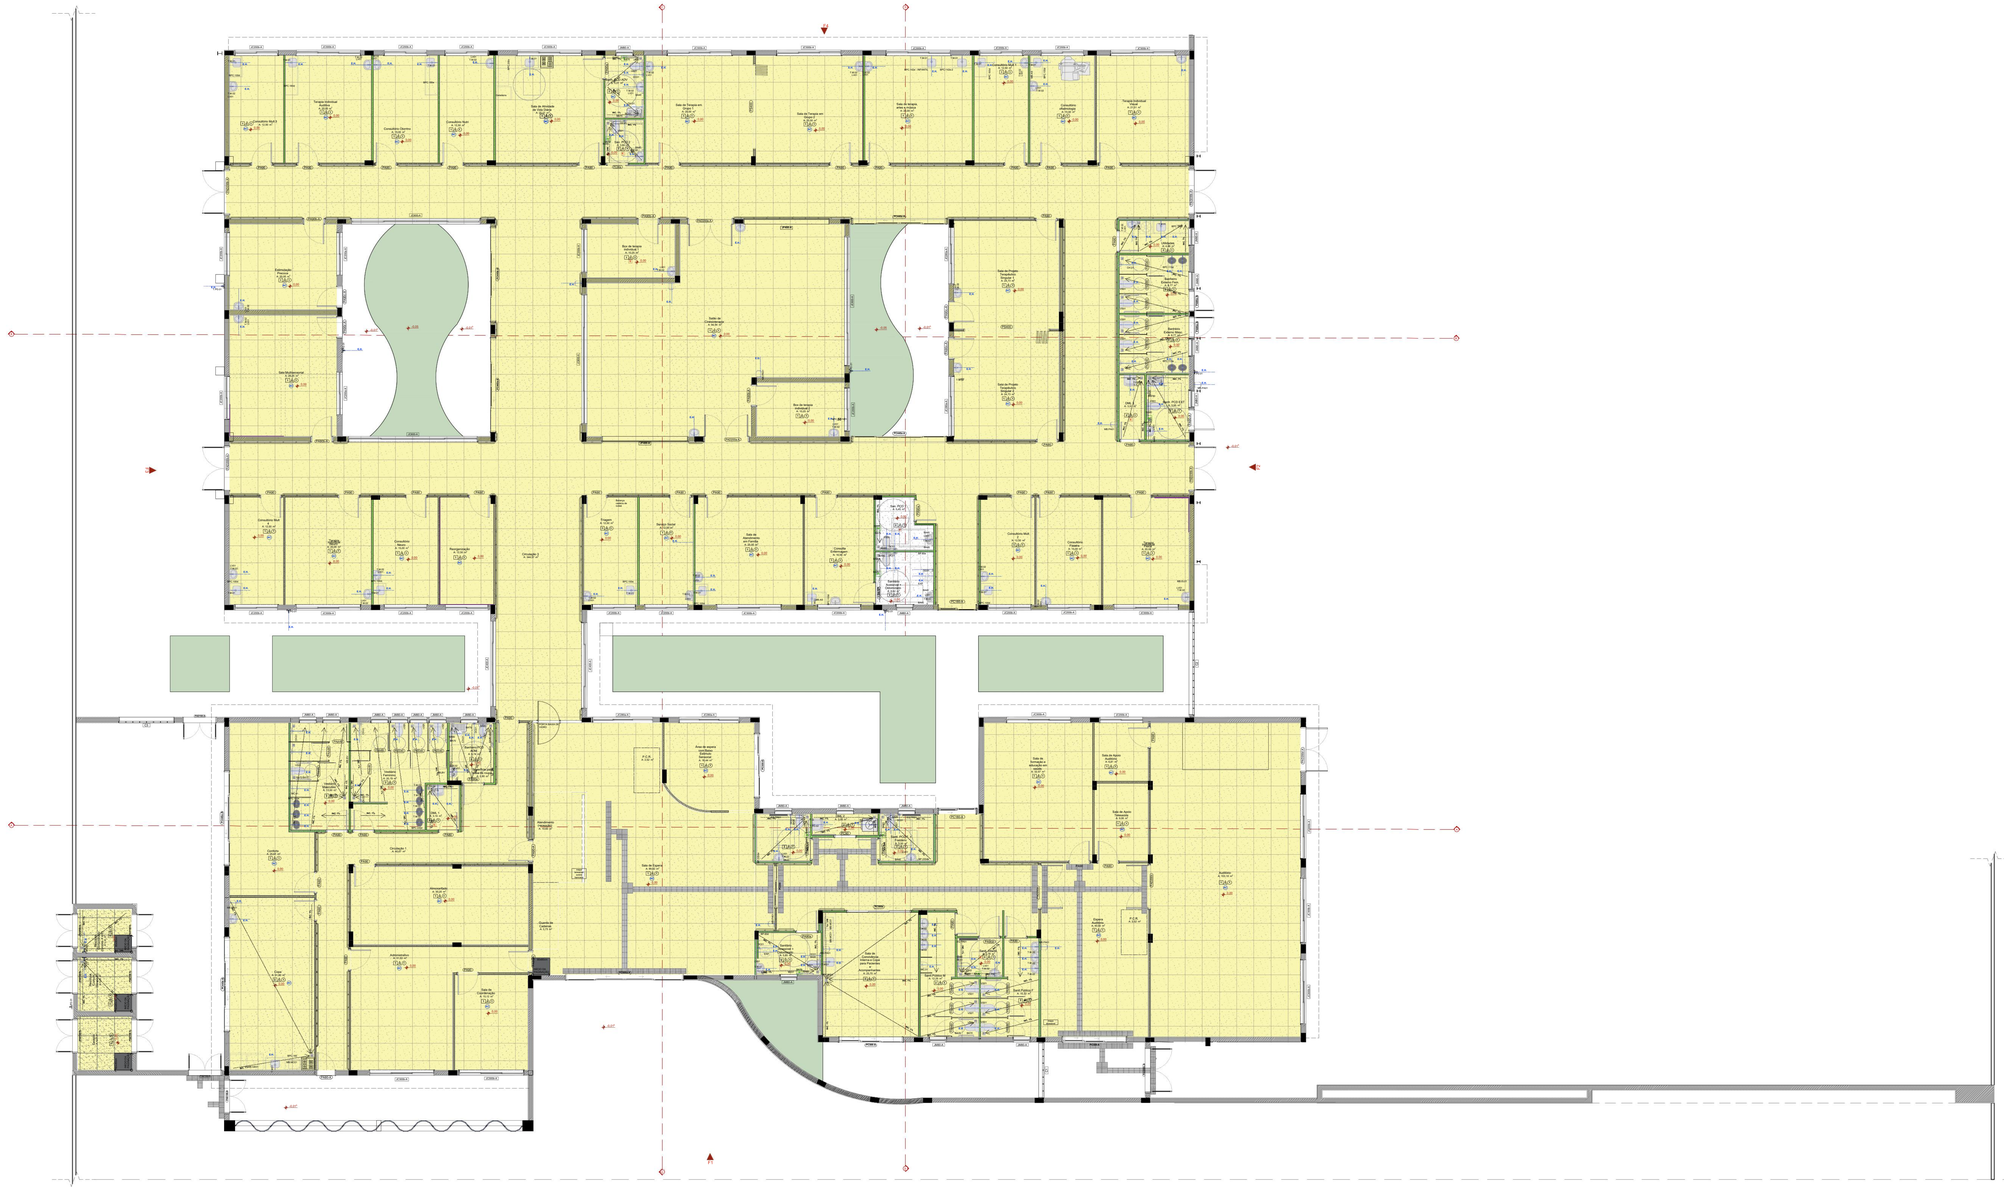

PLANTA BAIXA CER IV
ESCALA 1/75

LINHA DE INTERRUPÇÃO DE DESENHO

Quadro de Áreas de Piso		
Legenda	Descrição	Área (m²)
	APENAS GRAU ACIMA	160,67
	PORCELANATO EMAR JUNTA SECA - ACABAMENTO NATURAL	1.670,85

Quadro de Rodapé		
Item		Comprimento (m)
Contrito, Teto de altura a 90cm de piso, ao todo dito		2.12,87
Rodapé interno com Tom de altura, em Porcelanato Natural		1.363,87

PRANCHA
PLANTA DE PISO - CER IV

RESPONSÁVEL TÉCNICO
GABRIELA BORGES

DIGITALIZAÇÃO
GABRIELA BORGES
CAMILA ROCHA
BÁRBARA MESSIAS

LOCAL DA OBRA
AV. JOÃO AMAZONAS - SANTA MARIA - ARACAJU - SE, 49001-000

ESTADO DE SERGIPE
PREFEITURA MUNICIPAL DE ARACAJU
SECRETARIA MUNICIPAL DE SAÚDE

AUTORES DO PROJETO
MINISTÉRIO DA SAÚDE
PREFEITURA MUNICIPAL DE ARACAJU


DATA
12/05/2026


ESCALA
1/75

FORMATO
A0 ESTENDIDO

PRANCHA Nº
10/16

ANTES DE COMPRAR TODOS OS MATERIAIS DE OBRA, ANOTE AS DIMENSÕES DO PROJETO.
O ARQUITETO NÃO SE RESPONSABILIZA POR ALTERAÇÕES FEITAS NA OBRA SEM CONSULTA PRÉVIA.

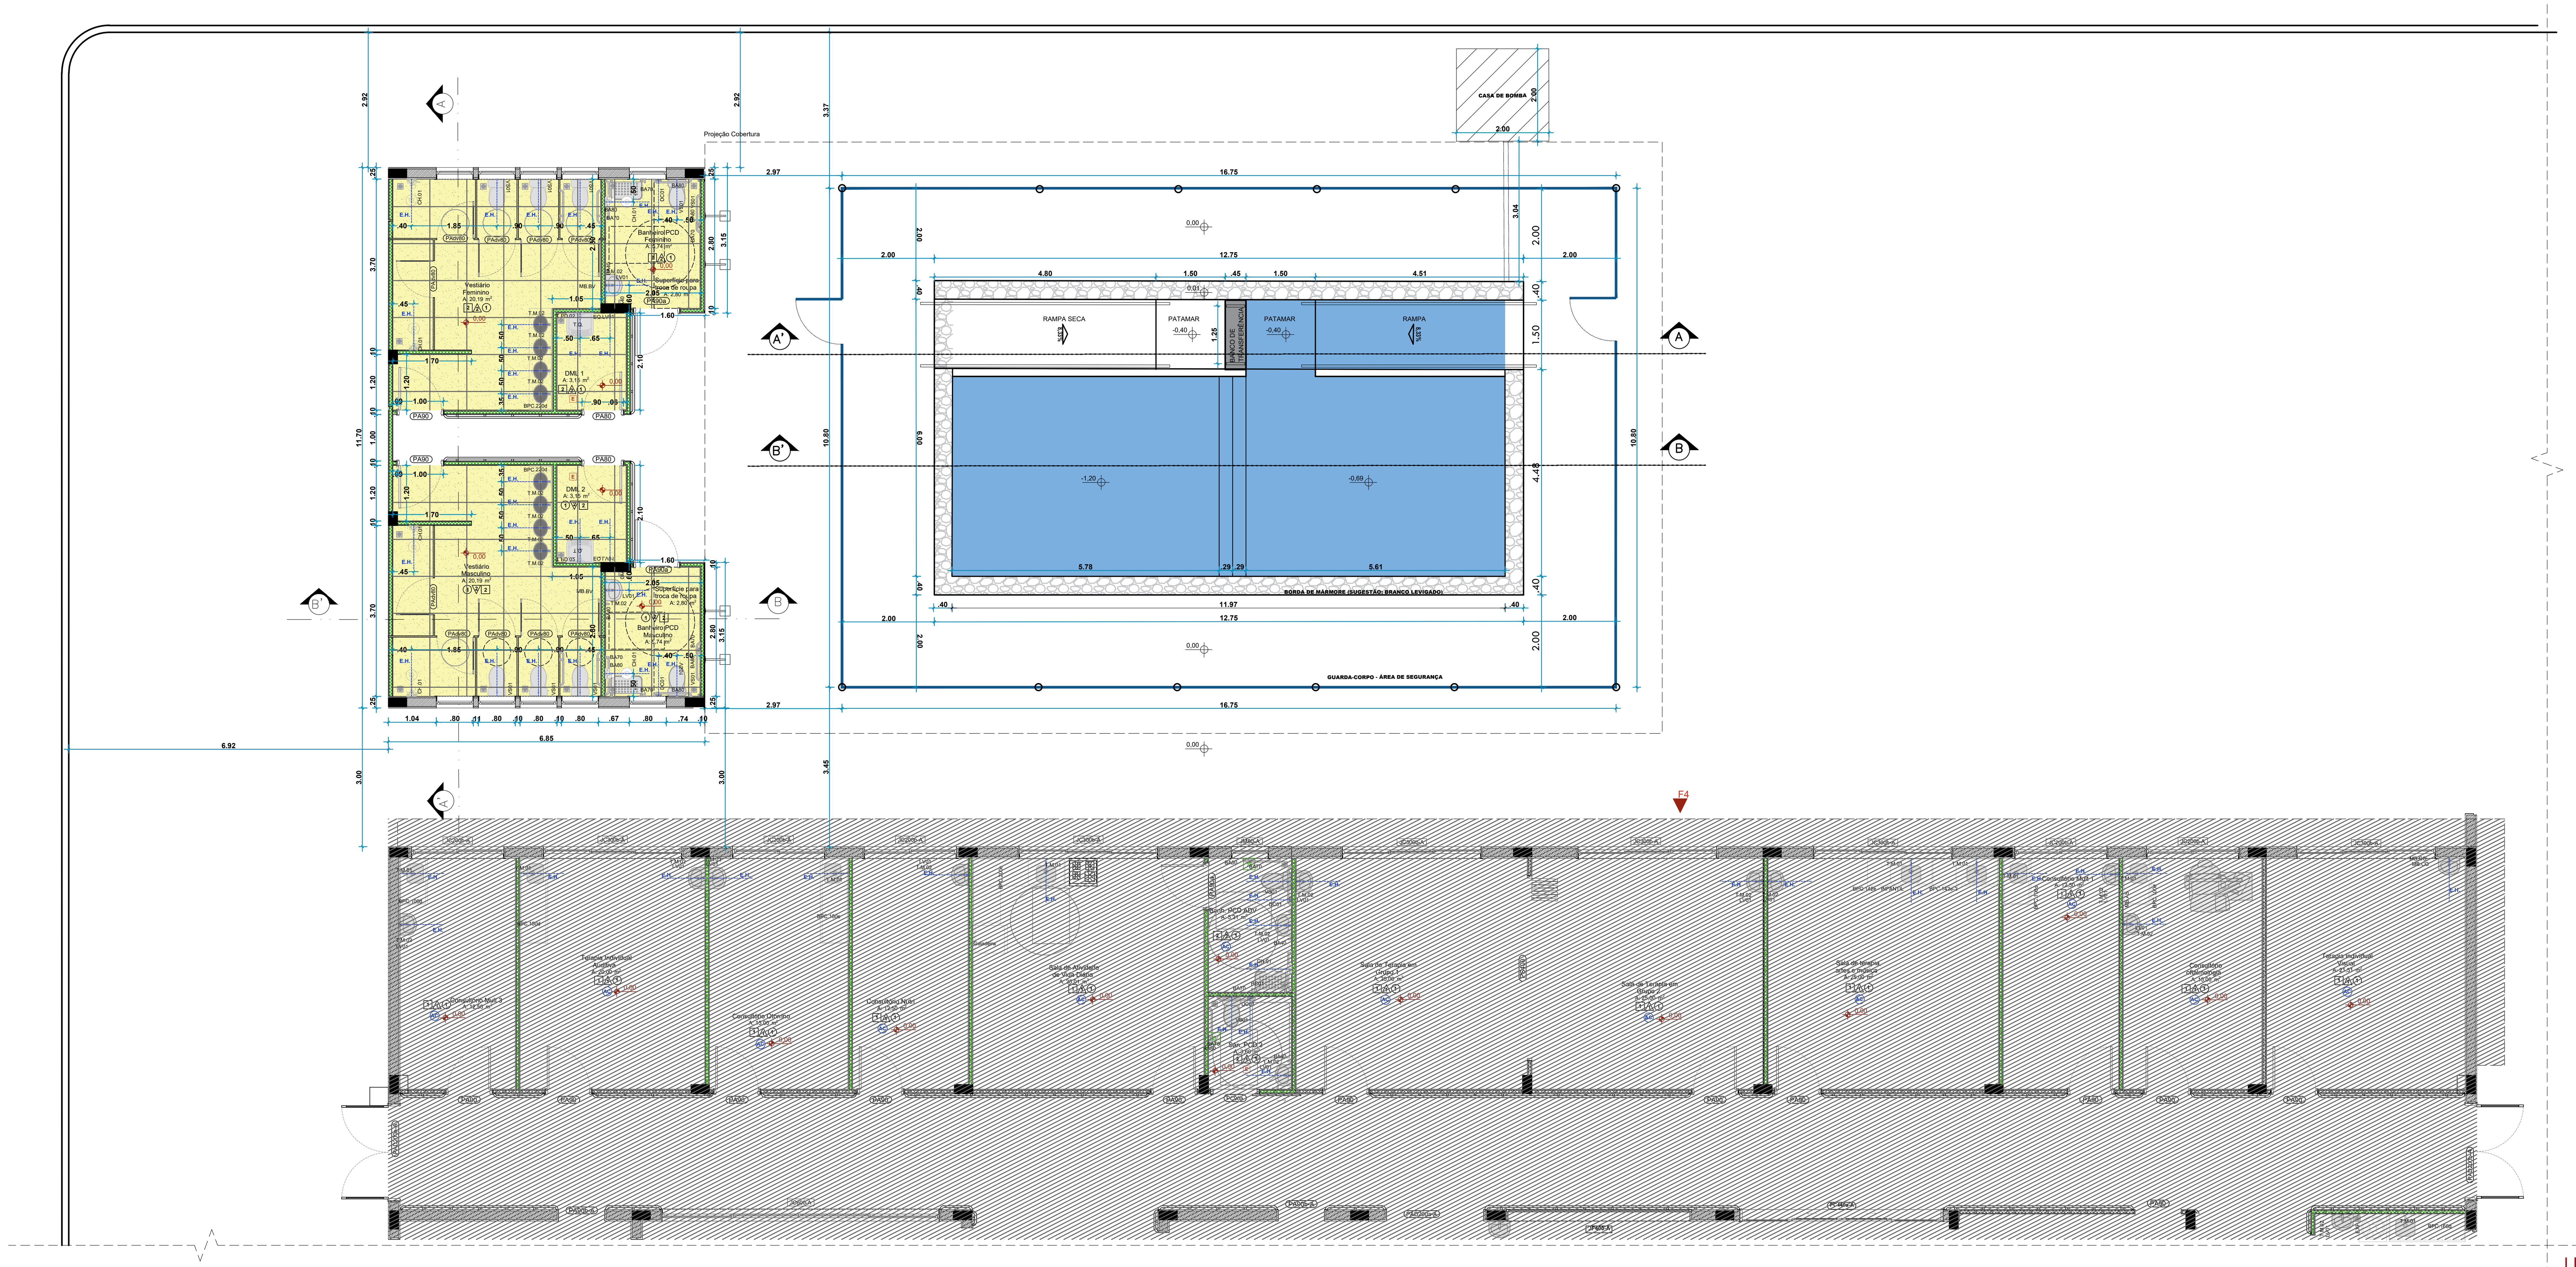

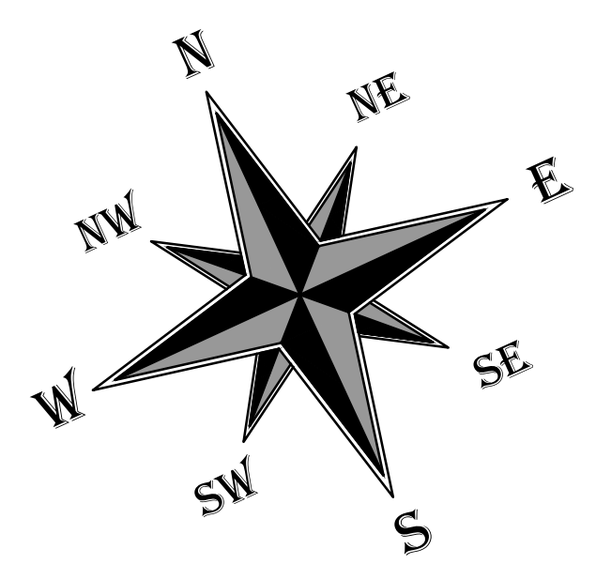

PLANTA BAIXA VESTIÁRIO E PISCINA
ESCALA 1/75

LINHA DE INTERRUPÇÃO DE DESENHO

Quadro de Áreas de Pisos

Legenda	Descrição	Área (m²)
	PORCELANATO 80x80 JUNTA SECA - ACABAMENTO NATURAL	57,78

PRANCHA:
PLANTA DE PISO - VESTIÁRIO
RESPONSÁVEL TÉCNICO:
GABRIELA BORGES
DIGITALIZAÇÃO:
GABRIELA BORGES
CAMILA ROCHA
BÁRBARA MESSIAS

ESTADO DE SERGIPE
PREFEITURA MUNICIPAL DE ARACAJU
SECRETARIA MUNICIPAL DE SAÚDE


AUTORES DO PROJETO:
MINISTÉRIO DA SAÚDE
PREFEITURA MUNICIPAL DE ARACAJU

DATA: **12/08/2026**
ESCALA: 1/75

FORMATO: A1 ESTENDIDO
PRANCHA Nº: 11/16

LOCAL DA OBRA:
AV. JOÃO AMAZONAS - SANTA MARIA - ARACAJU - SE, 49001-000

A0

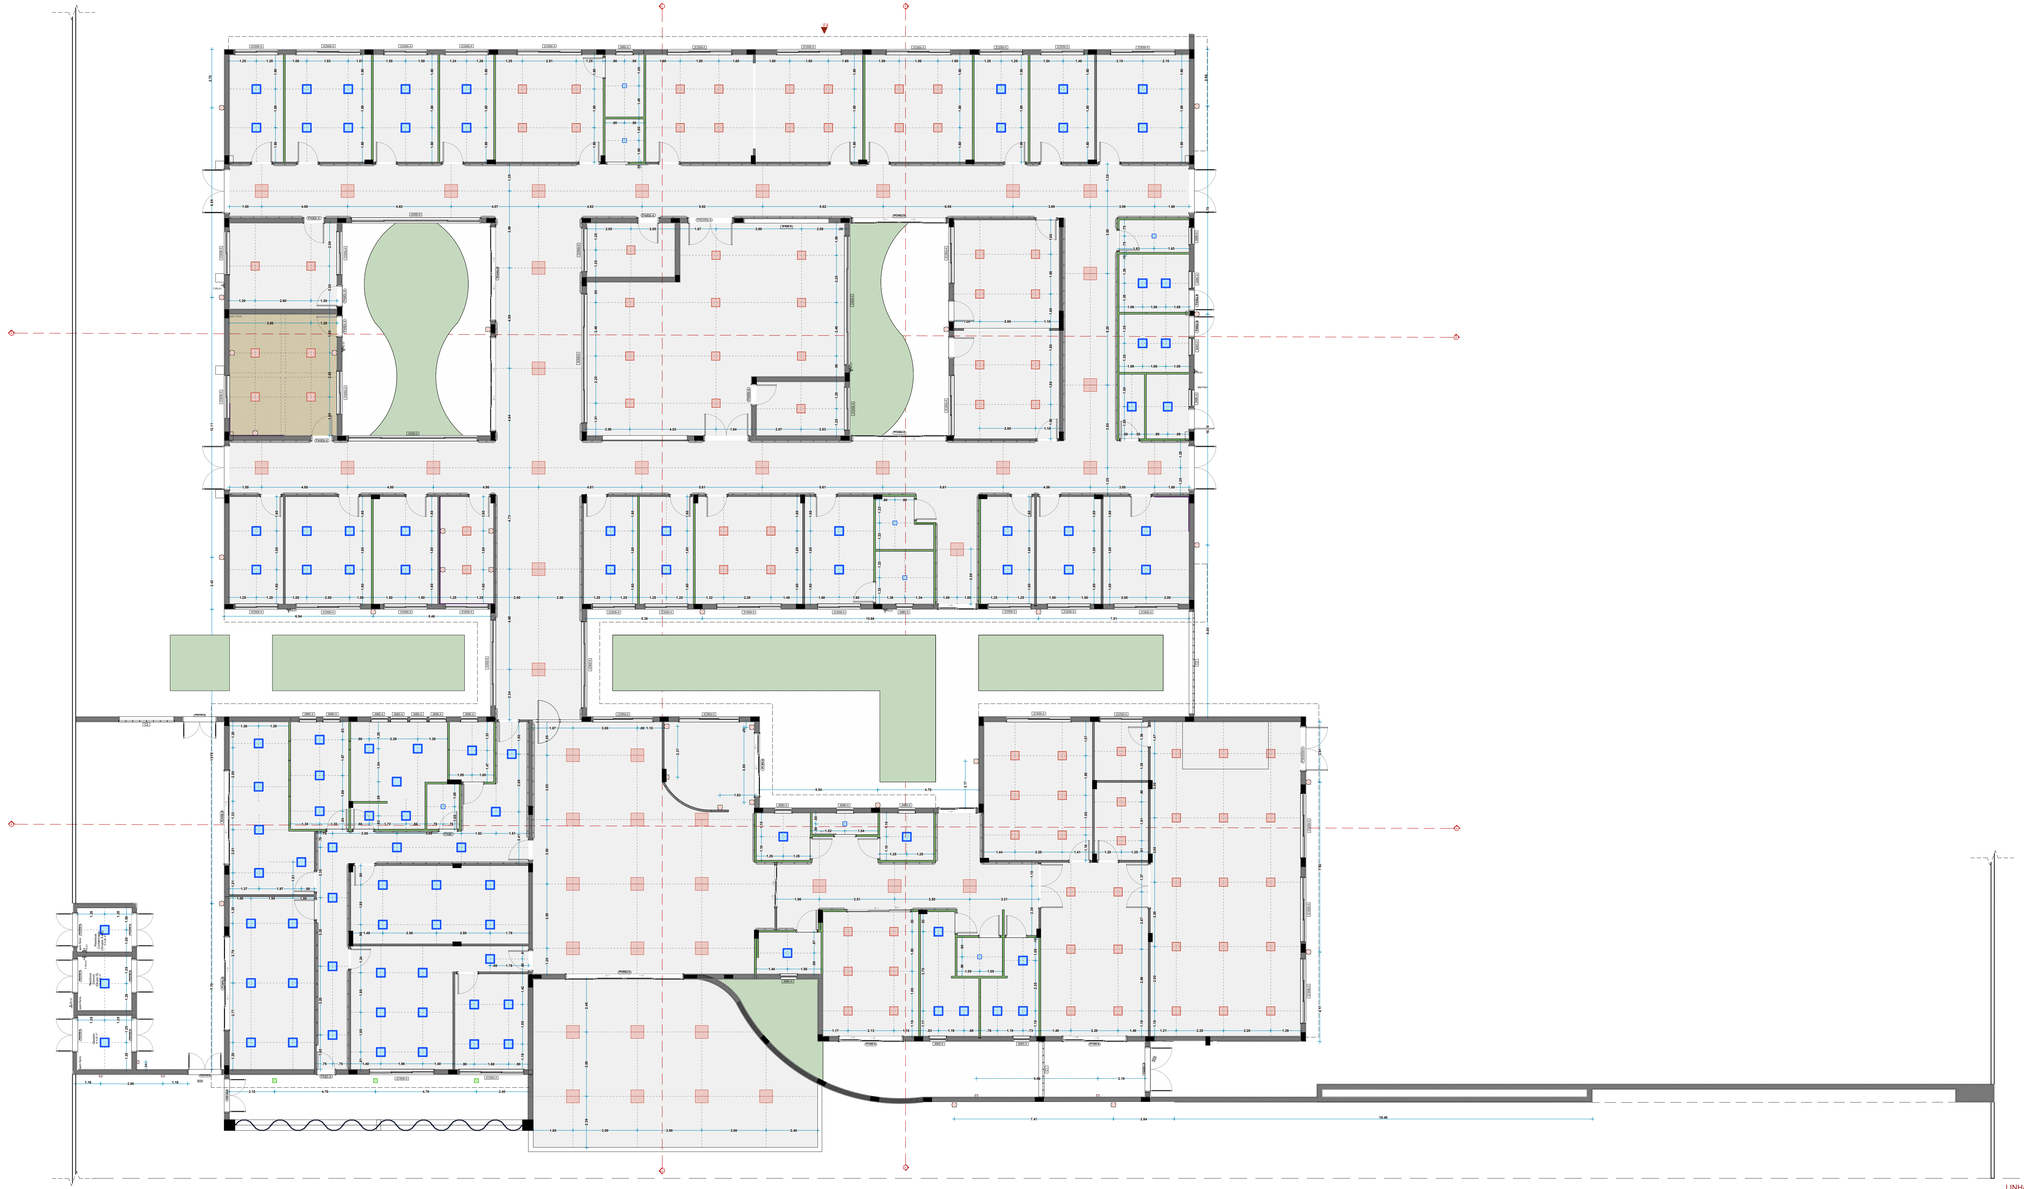

PLANTA BAIXA CER IV
ESCALA 1/75

LINHA DE INTERRUPÇÃO DE DESENHO

Quadro de Luminárias			
Símbolo	Cód.	Qnt.	Descrição
	LM01	8	Luminária de embutir de LED quadrado, dimensão de 31 x 31cm ou equivalente. Corpo fabricado em alumínio com acabamento em pintura eletrostática na cor branco ou similar. Fixada através de presilhas para gesso. Montada com LED integrado de alta performance 19W branco frio 5000k e driver bivolt.
	LM02	60	Luminária de embutir de LED quadrado, dimensão de 40 x 40cm ou equivalente. Corpo fabricado em alumínio com acabamento em pintura eletrostática na cor branco ou similar. Montada com LED integrado de alta performance 36W branco frio 5000K e driver bivolt.
	LM03	32	Luminária de sobrepor tipo arandela tartaruga. Corpo fabricado em alumínio com acabamento em pintura eletrostática na cor branca. Montada com LED integrado de alta performance 24W neutro 4000K e driver bivolt.
	LM04	3	Luminária de sobrepor de LED quadrado, dimensão de 20 x 20cm ou equivalente. Corpo fabricado em alumínio com acabamento em pintura eletrostática na cor branco ou similar. Montada com LED integrado de alta performance 19W branco neutro ou branco frio 4500k - 6500K e driver bivolt.
	LM05	48	Luminária de embutir de LED quadrado, dimensão de 60 x 60cm ou equivalente. Corpo fabricado em alumínio com acabamento em pintura eletrostática na cor branco ou similar. Montada com LED integrado de alta performance 40W branco quente 2700k - 3500K e driver bivolt.
	LM06	36	Luminária tipo arandela quadrada. Corpo fabricado em alumínio com acabamento em pintura eletrostática na cor branca. Montada com LED integrado de alta performance 12W neutro 4000K e driver bivolt.
	LM07 (bueiro)	32	Luminária de sobrepor de LED. Corpo fabricado em alumínio com acabamento em pintura eletrostática na cor branco ou similar. Montada com LED integrado de alta performance 54W branco neutro ou branco frio
	LM08	80	Luminária de embutir de LED quadrado, dimensão de 40 x 40cm ou equivalente. Corpo fabricado em alumínio com acabamento em pintura eletrostática na cor branco ou similar. Montada com LED integrado de alta performance 36W branco quente 2700k - 3500K e driver bivolt.
	LM09	4	Luminária de sobrepor de LED quadrado, dimensão de 40 x 40cm ou equivalente. Corpo fabricado em alumínio com acabamento em pintura eletrostática na cor branco ou similar. Montada com LED integrado de alta performance 36W branco quente 2700k - 3500K e driver bivolt.

Quadro de Áreas de Forro		
Legenda	Descrição	Área (m²)
	Forro de Gesso Acartonado	1.728,20

PRANCHA:
PLANTA DE FORRO E LUMINOTÉCNICO - CER IV
RESPONSÁVEL TÉCNICO:
GABRIELA BORGES
DIGITALIZAÇÃO:
GABRIELA BORGES
CAMILA ROCHA
BÁRBARA MESSIAS

ESTADO DE SERGIPE
PREFEITURA MUNICIPAL DE ARACAJU
SECRETARIA MUNICIPAL DE SAÚDE

AUTORES DO PROJETO:
MINISTÉRIO DA SAÚDE
PREFEITURA MUNICIPAL DE ARACAJU

DATA: 12/09/2026
ESCALA: 1/75
FORMATO: A0 ESTENDIDO
PRANCHA Nº: 12/16

LOCAL DA OBRA:
AV. JOÃO AMAZONAS - SANTA MARIA - ARACAJU - SE, 49001-000

ANTES DE QUALQUER EXECUÇÃO DE OBRA, LEIA A LEGENDA DESTA PRANCHA E O MEMORIAL DESCRITIVO. A CONTRATADA É RESPONSÁVEL PELA COMPATIBILIZAÇÃO DAS MEDIDAS.



PLANTA BAIXA VESTIÁRIO E PISCINA
ESCALA 1/75

Quadro de Luminárias			
Símbolo	**Cód.**	**Qnt.**	**Descrição**
	LM01	8	Luminária de embutir de LED quadrado, dimensão de 20 x 20cm ou equivalente. Corpo fabricado em alumínio com acabamento em pintura eletrostática na cor branco ou similar. Fixada através de presilhas para gesso. Montada com LED integrado de alta performance 19W branco frio 5000k e driver bivolt.
	LM02	99	Luminária de embutir de LED quadrado, dimensão de 40 x 40cm ou equivalente. Corpo fabricado em alumínio com acabamento em pintura eletrostática na cor branco ou similar. Montada com LED integrado de alta performance 36W branco frio 5000K e driver bivolt.
	LM03	32	Luminária de sobrepor tipo arandela tartaruga. Corpo fabricado em alumínio com acabamento em pintura eletrostática na cor branca. Montada com LED integrado de alta performance 24W neutra 4000K e driver bivolt.
	LM04	3	Luminária de sobrepor de LED quadrado, dimensão de 20 x 20cm ou equivalente. Corpo fabricado em alumínio com acabamento em pintura eletrostática na cor branco ou similar. Montada com LED integrado de alta performance 19W branco neutro ou branco frio 4500k - 6500K e driver bivolt.
	LM05	48	Luminária de embutir de LED quadrado, dimensão de 60 x 60cm ou equivalente. Corpo fabricado em alumínio com acabamento em pintura eletrostática na cor branco ou similar. Montada com LED integrado de alta performance 40W branco quente 2700k - 3500K e driver bivolt.
	LM06	38	Luminária tipo arandela quadrada. Corpo fabricado em alumínio com acabamento em pintura eletrostática na cor branca. Montada com LED integrado de alta performance 12W neutra 4000K e driver bivolt.
	LM07 (quadra)	32	Luminária de sobrepor de LED. Corpo fabricado em alumínio com acabamento em pintura eletrostática na cor branco ou similar. Montada com LED integrado de alta performance 54W branco neutro ou branco frio.
	LM08	80	Luminária de embutir de LED quadrado, dimensão de 40 x 40cm ou equivalente. Corpo fabricado em alumínio com acabamento em pintura eletrostática na cor branco ou similar. Montada com LED integrado de alta performance 36W branco quente 2700k - 3500K e driver bivolt.
	LM09	4	Luminária de sobrepor de LED quadrado, dimensão de 40 x 40cm ou equivalente. Corpo fabricado em alumínio com acabamento em pintura eletrostática na cor branco ou similar. Montada com LED integrado de alta performance 36W branco quente 2700k - 3500K e driver bivolt.

Quadro de Áreas de Forro		
Legenda	**Descrição**	**Área (m²)**
	Forro de Gesso Acartonado	1.728,20

PRANCHA:
PLANTA DE FORRO E LUMINIOTÉCNICO- VESTIÁRIO

RESPONSÁVEL TÉCNICO:
GABRIELA BORGES
DIGITALIZAÇÃO:
GABRIELA BORGES
CAMILA ROCHA
BÁRBARA MESSIAS

ESTADO DE SERGIPE
PREFEITURA MUNICIPAL DE ARACAJU
SECRETARIA MUNICIPAL DE SAÚDE


AUTORES DO PROJETO:
MINISTÉRIO DA SAÚDE
PREFEITURA MUNICIPAL DE ARACAJU

DATA: 12/08/2026
ESCALA: 1/75
FORMATO: A1 ESTENDIDO
PRANCHA Nº: 13/16


LOCAL DA OBRA:
AV. JOÃO AMAZONAS - SANTA MARIA - ARACAJU - SE, 49001-000

A0


CORTES CER IV

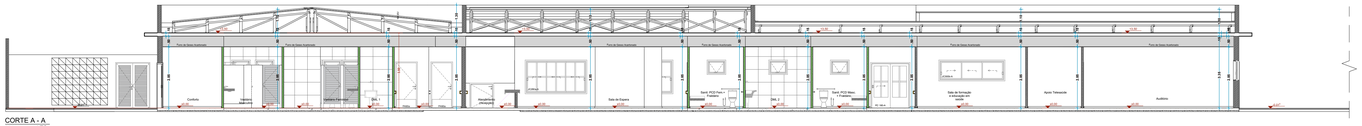


CORTE A - A
ESCALA 1/75

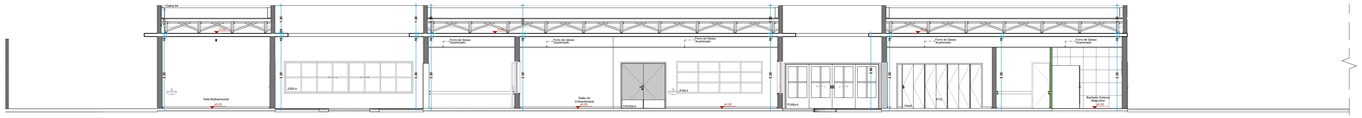

CORTE B - B
ESCALA 1/75

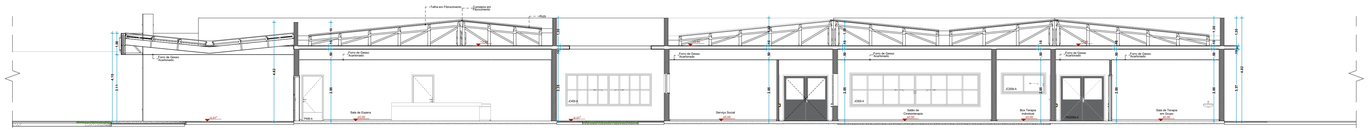


CORTE C - C
ESCALA 1/75

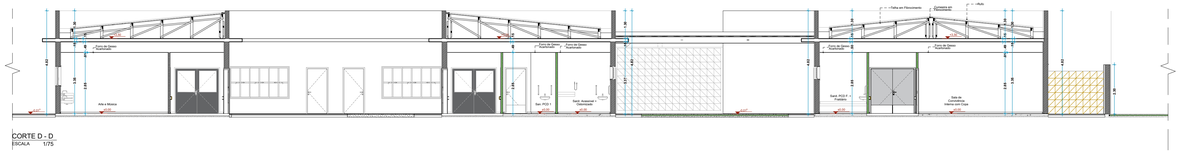


CORTE D - D
ESCALA 1/75

CORTES PORTARIA

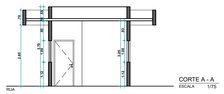


CORTE A - A
ESCALA 1/75

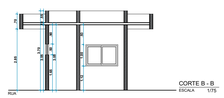


CORTE B - B
ESCALA 1/75

CORTES VESTIÁRIOS

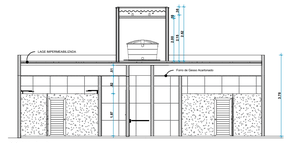


CORTE A - A
ESCALA 1/75

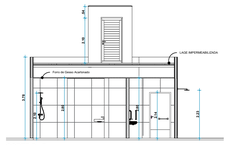

CORTE B - B
ESCALA 1/75

CORTES PISCINA

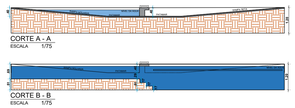

CORTE A - A
ESCALA 1/75

CORTE B - B
ESCALA 1/75

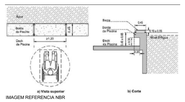


ILUSTRAÇÃO
IMAGEM REFERÊNCIA NBR

In Evidência

PRANCHA:
CORTES GERAIS

RESPONSÁVEL TÉCNICO:
GABRIELA BORGES

DIGITALIZAÇÃO:
GABRIELA BORGES
CAMILA ROCHA
BÁRBARA MESSIAS

ESTADO DE SERGIPE
PREFEITURA MUNICIPAL DE ARACAJU
SECRETARIA MUNICIPAL DE SAÚDE

AUTORES DO PROJETO:
MINISTÉRIO DA SAÚDE
PREFEITURA MUNICIPAL DE ARACAJU

DATA:
12/09/2026

ESCALA:
1/75

FORMATO:
A0
ESTENDIDO

PRANCHA Nº:
14/16


LOCAL DA OBRA:
AV. JOÃO AMAZONAS - SANTA MARIA - ARACAJU - SE, 49001-000

ANTES DE COMPRAR TODOS OS MATERIAIS DE CADA UNIDADE DE OBRA, ANOTE AS DIMENSÕES DO PROJETO.
O ARQUITETO NÃO SE RESPONSABILIZA POR ALTERAÇÕES FEITAS A PARTIR DESTE PROJETO.


A0



FACHADA 01 - FRONTAL
ESCALA 1/75

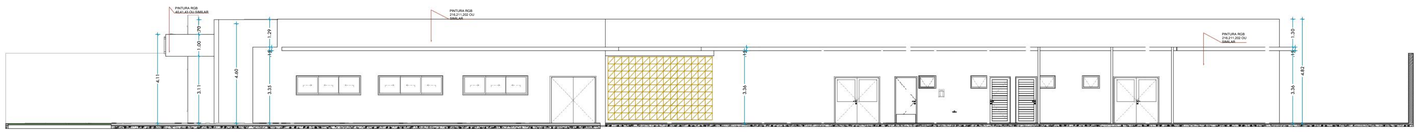

FACHADA 02 - DIREITA
ESCALA 1/75

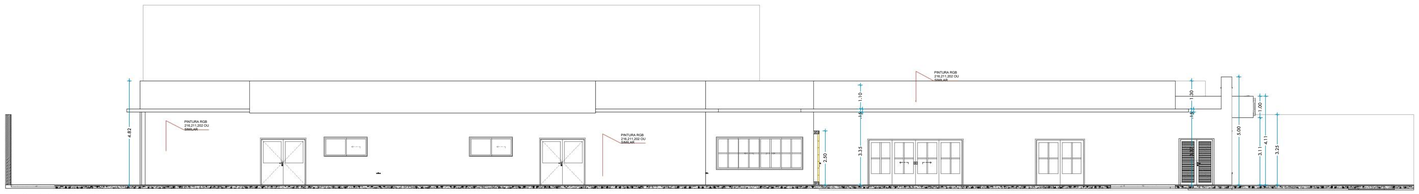

FACHADA 03 - ESQUERDA
ESCALA 1/75



FACHADA 04 - FUNDO
ESCALA 1/75

PRANCHA:
FACHADAS

RESPONSÁVEL TÉCNICO:
GABRIELA BORGES

DIGITALIZAÇÃO:
GABRIELA BORGES
CAMILA ROCHA
BARBARA MESSIAS

ESTADO DE SERGIPE
PREFEITURA MUNICIPAL DE ARACAJU
SECRETARIA MUNICIPAL DE SAÚDE

AUTORES DO PROJETO:
MINISTÉRIO DA SAÚDE
PREFEITURA MUNICIPAL DE ARACAJU


DATA: 12/08/2026

ESCALA:

FORMATO: A1 ESTENDIDO

PRANCHA Nº: 15/16

LOCAL DA OBRA:
AV. JOÃO AMAZONAS - SANTA MARIA - ARACAJU - SE, 49001-000

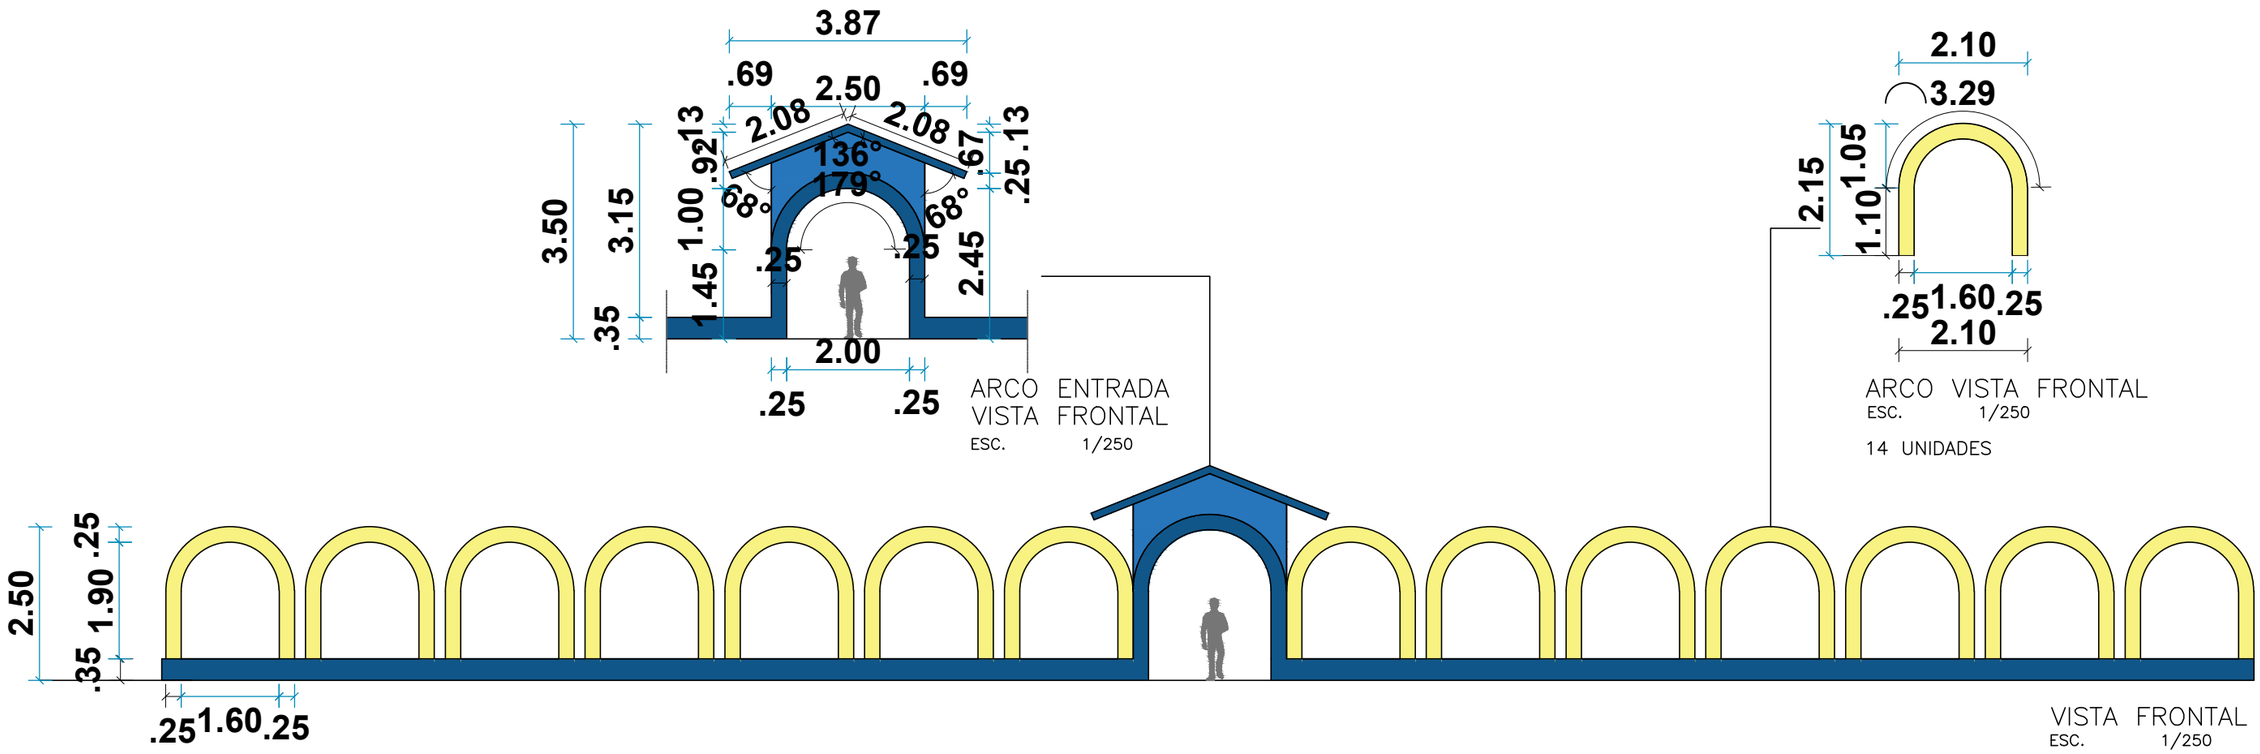

ARCO VISTA FRONTAL ENTRADA
ESC. 1/250

ARCO VISTA FRONTAL
ESC. 1/250

14 UNIDADES

VISTA FRONTAL
ESC. 1/250

PLANTA BAIXA
ESC. 1/250

PRANCHA:

RESPONSÁVEL TÉCNICO:
GABRIELA BORGES

DIGITALIZAÇÃO:
GABRIELA BORGES
CAMILA ROCHA
BÁRBARA MESSIAS

ESTADO DE SERGIPE
PREFEITURA MUNICIPAL DE ARACAJU
SECRETARIA MUNICIPAL DE SAÚDE

AUTORES DO PROJETO:
MINISTÉRIO DA SAÚDE
PREFEITURA MUNICIPAL DE ARACAJU

DATA:
12/08/2026


ESCALA:

FORMATO:
A3

PRANCHA Nº:
16 /16


LOCAL DA OBRA:
AV. JOÃO AMAZONAS - SANTA MARIA - ARACAJU - SE, 49001-000

A3

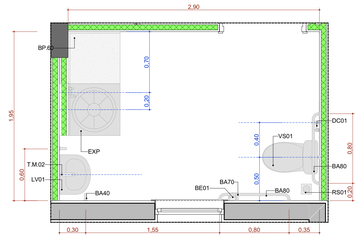


A.M.01 Sanitário Acessível + Ostomizado

Escala:1:25

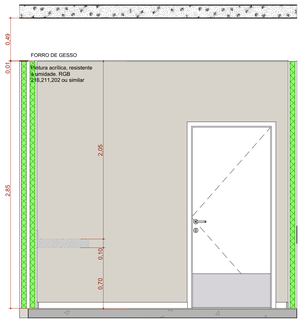


A.M.01 Vista 1

Escala:1:25

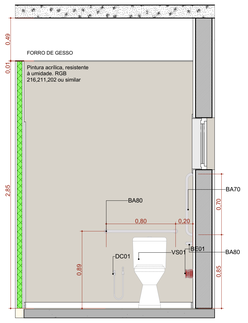


A.M.01 Vista 2

Escala:1:25

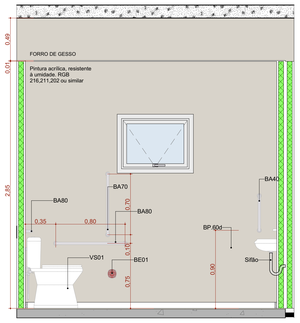


A.M.01 Vista 3

Escala:1:25

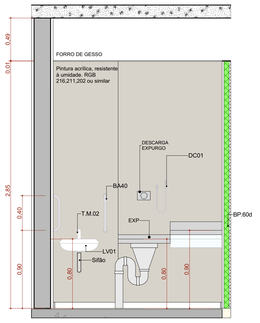

A.M.01 Vista 4

Escala:1:25

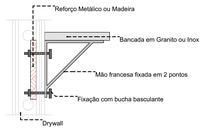

DET REFORÇO DRYWALL

Escala:1:20

CONVENÇÕES ADOTADAS

- Alvenaria acabada
- Concreto
- Parede em Drywall, com Placa Resistente a Umidade (RU).
- Parede em Drywall, com Standart (ST).
- Parede em Drywall, com lâ de vidro.
- Parede em Drywall, com Placa Resistente a Umidade (RU) e lâ de vidro.
- Projeções
- E.H. — Eixo Hidráulico - Água Fria
- E.H. — E.H. - Eixo Hidráulico com água quente - prever ponto de elétrica 220V
- XXX — Nível cota acabada
- Nome da indicação do corte
- X — Indicação de eixo das alvenarias à construir
- 2X — Indicação e nomenclatura - Janelas
- PX — Indicação e nomenclatura - Portas
- AC — AMBIENTE COM AR CONDICIONADO
- E — EXAUSTÃO

Importante:

1. A empresa responsável pela execução das paredes de drywall deverá verificar todos os mobiliários e equipamentos que serão fixados nas mesmas (régua de gases, armários, purificadores, etc) e prever reforço de sustentação com perfil metálico com capacidade para suportar as devidas cargas conforme indicação do fabricante de drywall.

LEGENDA - ACABAMENTOS

PISO

1. Piso em porcelanato 80x80 - Acabamento Natural

PAREDE

1. Pintura acrílica, resistente à umidade. RGB 216,211,202 ou similar
2. Revestimento cerâmico 60x60cm, até o forro, na cor branca, acabamento polido ou acetinado
3. Pintura acrílica, resistente a umidade. RGB 209,208,202 ou similar

TETO

1. Pintura acrílica sobre forro de gesso acartonado rejuntado, resistente à umidade, cor branca.
2. Sem forro

OBSERVAÇÕES


1. A Pintura deverá ser aplicada sobre parede regularizada de maneira a atingir perfeito cobrimento da superfície na cor indicada em projeto
2. Para as áreas molhadas considerar impermeabilização de piso e paredes (até teto)

NOTAS

1. Medidas de Cotas Acabadas
2. Todas as medidas do projeto devem ser aferidas in loco para a execução da obra.
3. Para maiores detalhes e informações sobre pontos de gases verificar projeto da disciplina específica
4. Todos os materiais de acabamento especificados no projeto são referências sugeridas, podendo ser substituídos por itens similares, desde que preservado o atendimento às normas técnicas.
5. Todas as torneiras dispensam o contato com mãos para o fechamento.
6. Todos os ralos serão escamoteáveis, com fecho hídrico.
7. Todos os trilhos de portas de correr são superiores. Não sendo permitido trilho no chão.
8. Todos os ambientes que não possuem ventilação natural deverá contemplar sistema de exaustão e renovação de ar artificial previstos no projeto de climatização desenvolvido por profissional habilitado.


Quadro de louças, metais e equipamentos

Cód.	Qnt.	Descrição
BA40	20	Barra de apoio, reta, fixa, em aço inox, l=40cm, com diâmetro de empunhadura de 30mm.
BA70	39	Barra de apoio, reta, fixa, em aço inox, l=70cm, com diâmetro de empunhadura de 30mm. Deverão ser instaladas nos banheiros PCD como suporte para o uso dos equipamentos.
BA80	22	Barra de apoio, reta, fixa, em aço inox, l=80cm, com diâmetro de empunhadura de 30mm. Deverão ser instaladas nos banheiros PCD como suporte para o uso dos equipamentos.
BAF80	1	Barra de apoio, reta, articulável, em aço inox, l=70cm, com diâmetro de empunhadura de 30mm.
BC01	3	Banco articulado nos banheiros adaptados, com estrutura em aço inox, assento em polipropileno na cor branco, fixado na parede com sistema de travamento na vertical, dimensão 70cm x 45cm, com estrutura que suporte até 150kg.
BE01	11	Botão de emergência, item de acessibilidade para banheiros.
CB.01	11	Cuba de embutir oval em louça, cor branco, dimensão de 40 x 30cm ou equivalente. Incluso válvula de metal cromado e sifão flexível em PVC.
CB.02	17	Cuba retangular, em aço inox, dimensão de 40x34cm ou equivalente.Incluso válvula de metal cromado e sifão flexível em PVC.
CH.01	9	Chuveiro Elétrico - 220V
DC01	12	Ducha higiênica com registro.
EXP	3	Pia de despejo/Expurgo hospitalar, em aço inox, com válvula de descarga tipo hidra ou similar.
LV01	46	Lavatório com coluna suspensa em louça, cor branco, com acabamento em coluna suspensa. Incluso válvula de metal cromado e sifão flexível em PVC.
MC.01	2	Mictório em louça, cor branca, com todos acessórios.
RS01	42	Ralo sanfonado, dimensões 15 x 15cm com tampa escamoteável.
T.M.01	17	Torneira de cotovelo para bancada com acabamento e acessórios de fixação e instalação cromados
T.M.02	57	Torneira de mesa, acionamento de pressão, acabamento e acessórios para fixação e instalação cromados.
T.PD.01	9	Torneira para Jardim Bica Baixa com adaptador para mangueira
T.PD.02	3	Torneira de parede, alavanca longa, acionamento pelo cotovelo, para tanque com acabamento e acessórios para fixação e instalação cromados
T.Q.	3	Tanque em louças com coluna na cor branca
VS01	23	Bacia sanitária com caixa de descarga acoplada, na cor branco, inclusive assento na cor branco, contendo conjunto de fixação, anel de vedação e engate plástico.
VS02	1	Bacia sanitária infantil c/caixa de descarga acoplada, na cor branco, inclusive assento na cor branco, contendo conjunto de fixação, anel de vedação e engate plástico.

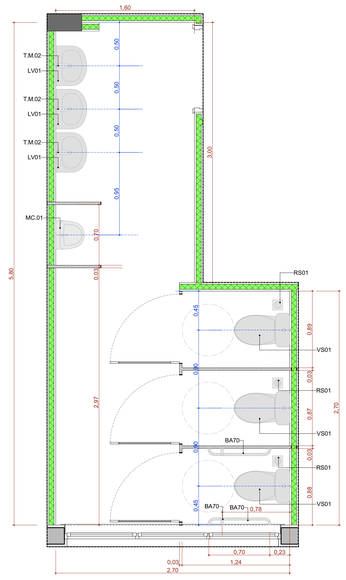


A.M.02 Sanit.Público M

Escala:1:25

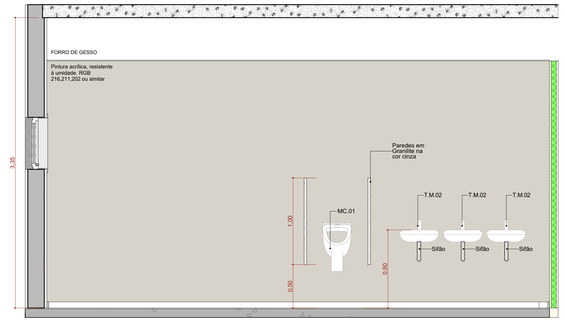


A.M.02 Vista 1

Escala:1:25

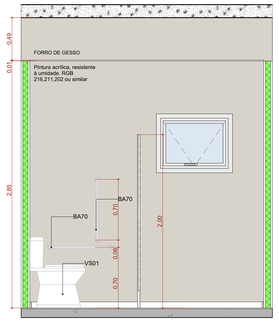


A.M.02 Vista 2

Escala:1:25

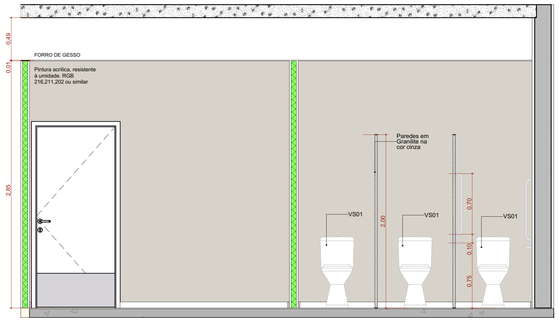


A.M.02 Vista 3

Escala:1:25

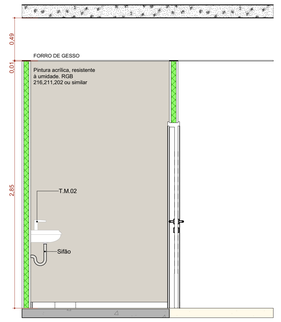


A.M.02 Vista 4

Escala:1:25

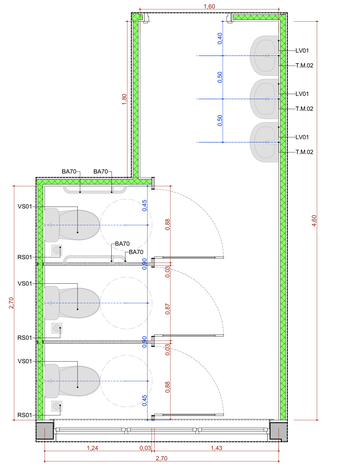


A.M.03 Sanit.Público F.

Escala:1:25

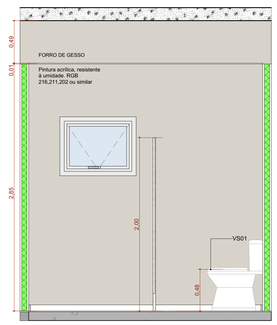


A.M.03 Vista 1

Escala:1:25

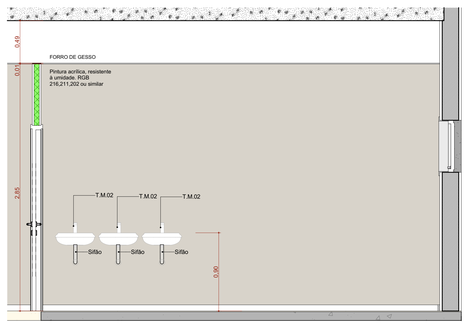


A.M.03 Vista 2

Escala:1:25

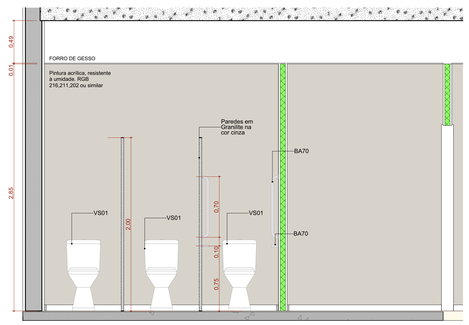

A.M.03 Vista 3

Escala:1:25

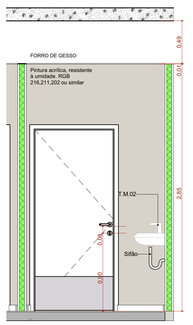

A.M.03 Vista 4

Escala:1:25

ASSINATURAS E CARIMBOS DO ENTE - APROVAÇÃO E EXECUÇÃO

PLANTA-CHAVE DE SITUAÇÃO

REVISÃO	DATA	DESCRIÇÃO
R00	15/09/2025	EMISSÃO INICIAL

TÍTULO DO PROJETO

CENTRO ESPECIALIZADO EM REABILITAÇÃO

PROPRIETÁRIO

MINISTÉRIO DA SAÚDE

SECRETARIA DE ATENÇÃO ESPECIALIZADA À SAÚDE

CNPJ

00.394.544/0109-03

ENDEREÇO

Secretaria de Atenção Especializada à Saúde
Esplanada dos Ministérios Bloco G Edifício Sede - Ministério da Saúde
CEP 70. 058-900 - Brasília- DF

DISCIPLINA

ARQUITETURA

RRT

XXXXXXX

TÍTULO DA PRANCHA

DETALHAMENTO ÁREAS MOLHADAS 01

DESCRIÇÃO DA ETAPA

PROJETO REFERENCIAL CONCEITUAL

NOME / PRANCHA - ARQUIVO	REVISÃO	UNIDADE	DATA	ESCALA
MS_CER4_PE_AQ 13.17_R00	R00	METROS	15/09/2025	INDICADA


MIRELA PILON PESSATTI
VICTÓRIA ANGELI CAPOVILLA
LEONARDO MEGIATO PEREIRA DOS SANTOS

AUTOR(A) INTELECTUAL

A 25669-2
A 247156-6
A 186776-8


REGISTRO

FOLHA AO **118,90 x 84,10**

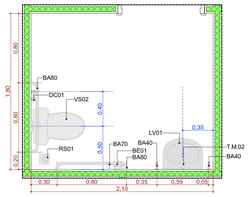


A.M.04 Sanit. Infantil

Escala:1:25

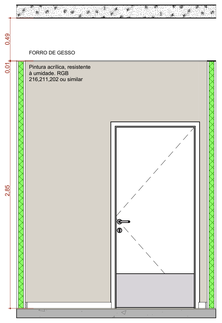


A.M.04 Vista 1

Escala:1:25

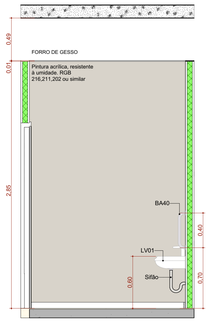


A.M.04 Vista 2

Escala:1:25

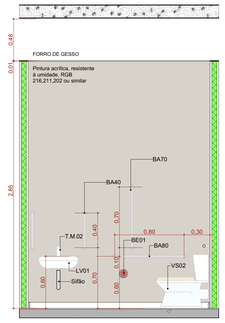


A.M.04 Vista 3

Escala:1:25

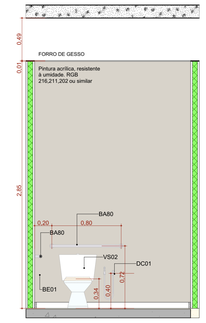


A.M.04 Vista 4

Escala:1:25

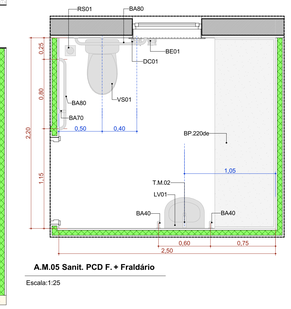


A.M.05 Sanit. PCD F. + Fraldário

Escala:1:25

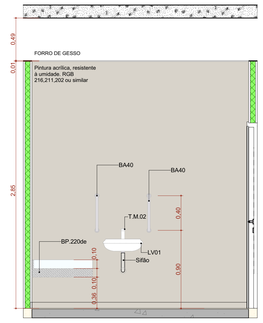


A.M.05 Vista 1

Escala:1:25

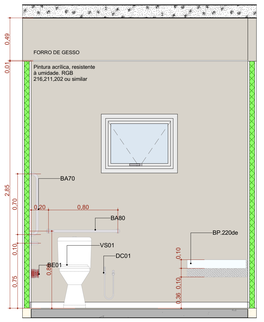


A.M.05 Vista 2

Escala:1:25

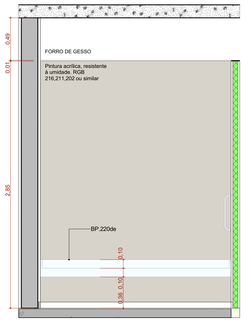

A.M.05 Vista 3


Escala:1:25

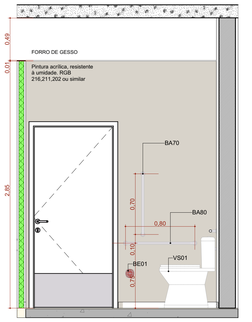

A.M.05 Vista 4


Escala:1:25

Quadro de louças, metais e equipamentos		
Cód.	**Qnt.**	**Descrição**
BA40	20	Barra de apoio, reta, fixa, em aço inox, l=40cm, com diâmetro de empunhadura de 30mm.
BA70	39	Barra de apoio, reta, fixa, em aço inox, l=70cm, com diâmetro de empunhadura de 30mm. Deverão ser instaladas nos banheiros PCD como suporte para o uso dos equipamentos.
BA80	22	Barra de apoio, reta, fixa, em aço inox, l=80cm, com diâmetro de empunhadura de 30mm. Deverão ser instaladas nos banheiros PCD como suporte para o uso dos equipamentos.
BAF80	1	Barra de apoio, reta, articulável, em aço inox, l=70cm, com diâmetro de empunhadura de 30mm.
BC01	3	Banco articulado nos banheiros adaptados, com estrutura em aço inox, assento em polipropileno na cor branco, fixado na parede com sistema de travamento na vertical, dimensão 70cm x 45cm, com estrutura que suporte até 150kg.
BE01	11	Botão de emergência, item de acessibilidade para banheiros.
CB.01	11	Cuba de embutir oval em louça, cor branco, dimensão de 40 x 30cm ou equivalente. Incluso válvula de metal cromado e sifão flexível em PVC.
CB.02	17	Cuba retangular, em aço inox, dimensão de 40x34cm ou equivalente.Incluso válvula de metal cromado e sifão flexível em PVC.
CH.01	9	Chuveiro Elétrico - 220V
DC01	12	Ducha higiênica com registro.
EXP	3	Pia de despejo/Expurgo hospitalar, em aço inox, com válvula de descarga tipo hidra ou similar.
LV01	46	Lavatório com coluna suspensa em louça, cor branco, com acabamento em coluna suspensa. Incluso válvula de metal cromado e sifão flexível em PVC.
MC.01	2	Mictório em louça, cor branca, com todos acessórios.
RS01	42	Ralo sanfonado, dimensões 15 x 15cm com tampa escamoteável.
T.M.01	17	Torneira de cotovelo para bancada com acabamento e acessórios de fixação e instalação cromados
T.M.02	57	Torneira de mesa, acionamento de pressão, acabamento e acessórios para fixação e instalação cromados.
T.PD.01	9	Torneira para Jardim Bica Baixa com adaptador para mangueira
T.PD.02	3	Torneira de parede, alavanca longa, acionamento pelo cotovelo, para tanque com acabamento e acessórios para fixação e instalação cromados
T.Q.	3	Tanque em louças com coluna na cor branca
VS01	23	Bacia sanitária com caixa de descarga acoplada, na cor branco, inclusive assento na cor branco, contendo conjunto de fixação, anel de vedação e engate plástico.
VS02	1	Bacia sanitária infantil c/caixa de descarga acoplada, na cor branco, inclusive assento na cor branco, contendo conjunto de fixação, anel de vedação e engate plástico.

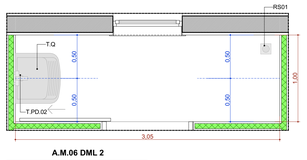


A.M.06 DML 2

Escala:1:25

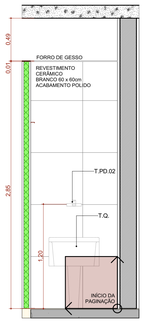


A.M.06 Vista 1

Escala:1:25

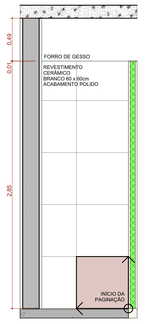


A.M.06 Vista 2

Escala:1:25

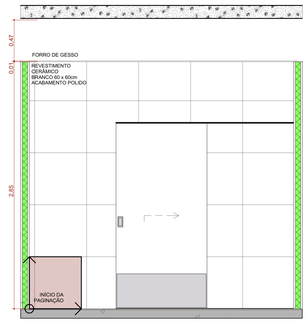


A.M.06 Vista 3

Escala:1:25

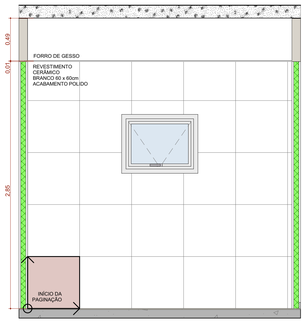

A.M.06 Vista 4

Escala:1:25

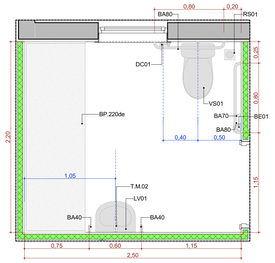

A.M.07 Sanit. PCD M. + Fraldário

Escala:1:25

A.M.07 Vista 1

Escala:1:25

A.M.07 Vista 2


Escala:1:25

A.M.07 Vista 3

Escala:1:25


A.M.07 Vista 4

Escala:1:25

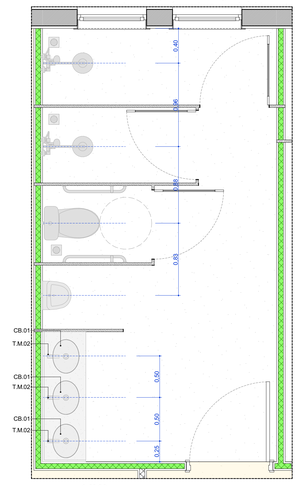


A.M.08

Escala:1:25

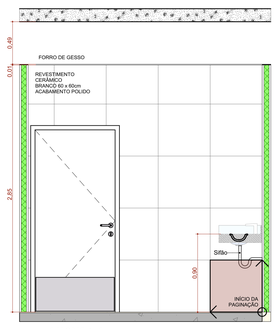


A.M.08 Vista 1

Escala:1:25

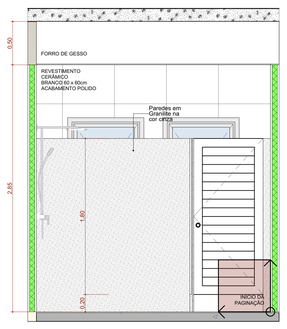


A.M.08 Vista 2

Escala:1:25

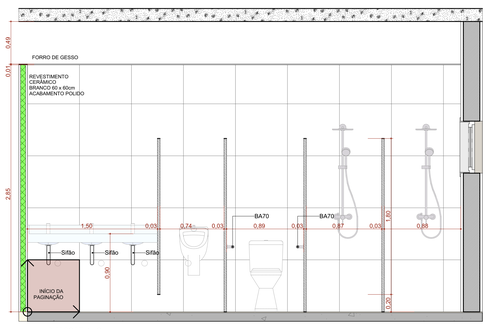

A.M.08 Vista 3

Escala:1:25

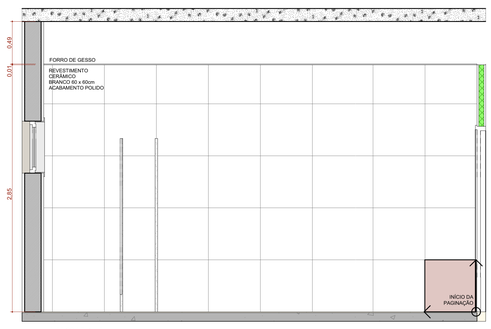

A.M.08 Vista 4

Escala:1:25

ASSINATURAS E CARIMBOS DO ENTE - APROVAÇÃO E EXECUÇÃO

PLANTA-CHAVE DE SITUAÇÃO

REVISÃO	DATA	DESCRIÇÃO
R00	15/09/2025	EMISSÃO INICIAL

TÍTULO DO PROJETO

CENTRO ESPECIALIZADO EM REABILITAÇÃO

PROPRIETÁRIO
MINISTÉRIO DA SAÚDE
SECRETARIA DE ATENÇÃO ESPECIALIZADA À SAÚDE

CNPJ
00.394.544/0109-03

ENDEREÇO
Secretaria de Atenção Especializada à Saúde
Esplanada dos Ministérios Bloco G Edifício Sede - Ministério da Saúde
CEP 70. 058-900 - Brasília- DF

DISCIPLINA
ARQUITETURA

RRT
XXXXXXX

TÍTULO DA PRANCHA
DETALHAMENTO ÁREAS MOLHADAS 02


DESCRIÇÃO DA ETAPA
PROJETO REFERENCIAL CONCEITUAL

NOME PRANCHA - ARQUIVO	REVISÃO	UNIDADE	DATA	ESCALA
MS_CER4_PE_AQ 14.17_R00	**R00**	**METROS**	**15/09/2025**	**INDICADA**

MIRELA PILON PESSATTI
VICTÓRIA ANGELI CAPOVILLA
LEONARDO MEGIATO PEREIRA DOS SANTOS
AUTOR(A) INTELECTUAL


A 25669-2
A 247156-6
A 180776-8
REGISTRO

FOLHA AO
118.90 x 84.10

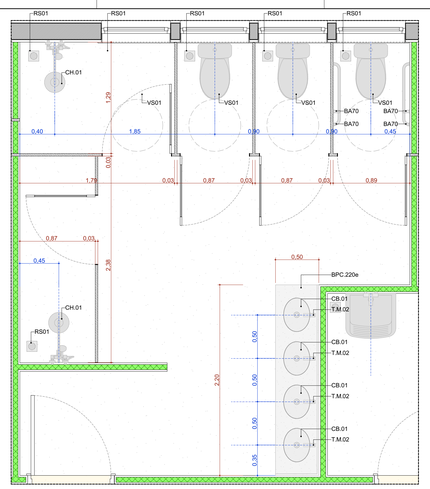


A.M.09

Escala:1:25

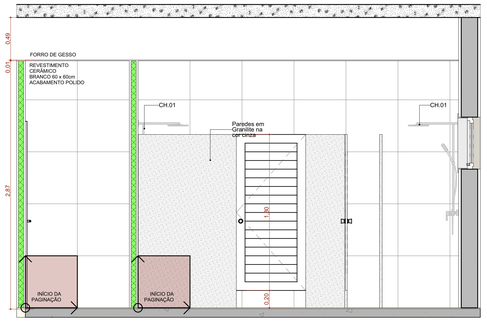


A.M.09 Vista 1

Escala:1:25

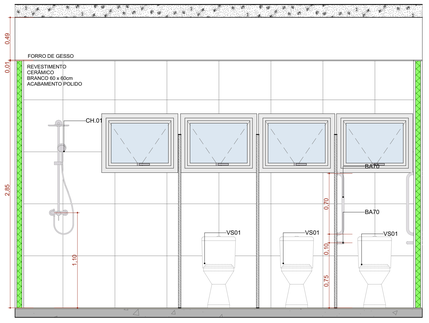


A.M.09 Vista 2

Escala:1:25

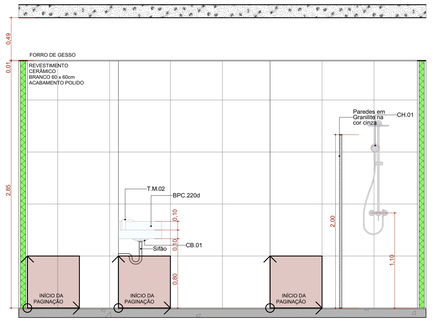


A.M.09 Vista 3

Escala:1:25

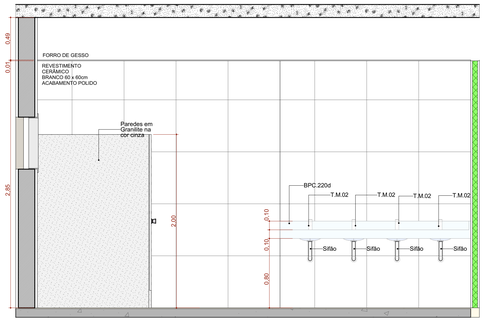


A.M.09 Vista 4

Escala:1:25

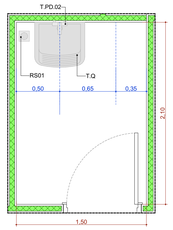


A.M.10 DML 1

Escala:1:25

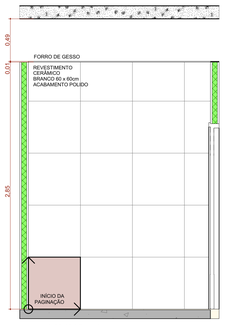


A.M.10 Vista 1

Escala:1:25

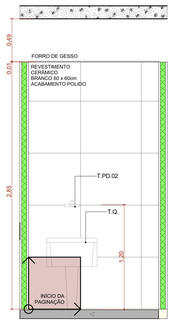


A.M.10 Vista 2

Escala:1:25

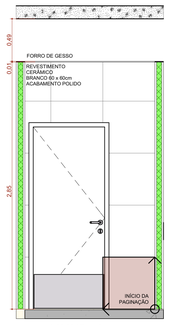


A.M.10 Vista 3

Escala:1:25

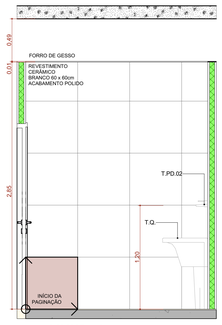


A.M.10 Vista 4

Escala:1:25

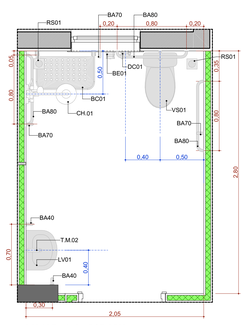


A.M.11 Banheiro PCD ADM

Escala:1:25

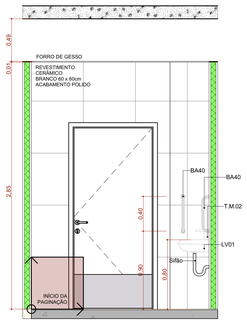


A.M.11 Vista 1

Escala:1:25

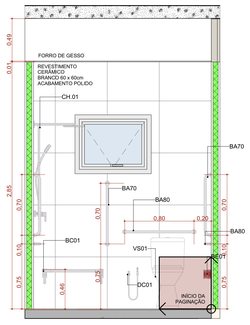


A.M.11 Vista 2

Escala:1:25

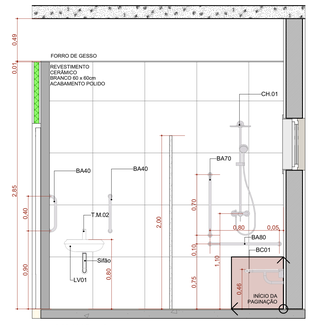


A.M.11 Vista 3

Escala:1:25

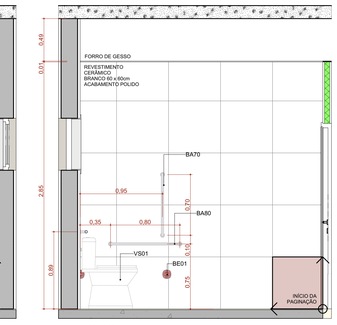


A.M.11 Vista 4

Escala:1:25

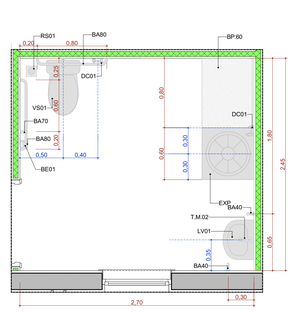


A.M.12 Sanitário Acessível + Ostomizado

Escala:1:25

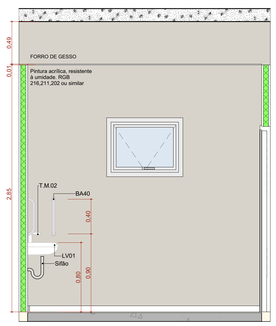


A.M.12 Vista 1

Escala:1:25

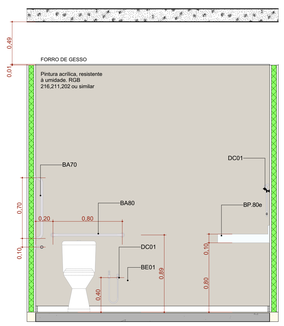


A.M.12 Vista 2

Escala:1:25

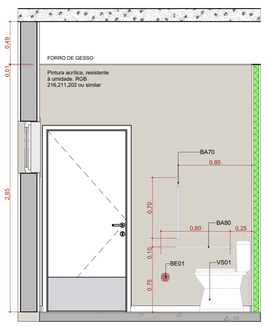

A.M.12 Vista 3


Escala:1:25

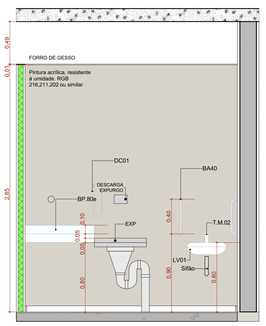

A.M.12 Vista 4


Escala:1:25

Quadro de louças, metais e equipamentos		
Cód.	**Qnt.**	**Descrição**
BA40	20	Barra de apoio, reta, fixa, em aço inox, l=40cm, com diâmetro de empunhadura de 30mm.
BA70	39	Barra de apoio, reta, fixa, em aço inox, l=70cm, com diâmetro de empunhadura de 30mm. Deverão ser instaladas nos banheiros PCD como suporte para o uso dos equipamentos.
BA80	22	Barra de apoio, reta, fixa, em aço inox, l=80cm, com diâmetro de empunhadura de 30mm. Deverão ser instaladas nos banheiros PCD como suporte para o uso dos equipamentos.
BAF80	1	Barra de apoio, reta, articulável, em aço inox, l=70cm, com diâmetro de empunhadura de 30mm.
BC01	3	Banco articulado nos banheiros adaptados, com estrutura em aço inox, assento em polipropileno na cor branco, fixado na parede com sistema de travamento na vertical, dimensão 70cm x 45cm, com estrutura que suporte até 150kg.
BE01	11	Botão de emergência, item de acessibilidade para banheiros.
CB.01	11	Cuba de embutir oval em louça, cor branco, dimensão de 40 x 30cm ou equivalente. Incluso válvula de metal cromado e sifão flexível em PVC.
CB.02	17	Cuba retangular, em aço inox, dimensão de 40x34cm ou equivalente.Incluso válvula de metal cromado e sifão flexível em PVC.
CH.01	9	Chuveiro Elétrico - 220V
DC01	12	Ducha higiênica com registro.
EXP	3	Pia de despejo/Expurgo hospitalar, em aço inox, com válvula de descarga tipo hidra ou similar.
LV01	46	Lavatório com coluna suspensa em louça, cor branco, com acabamento em coluna suspensa. Incluso válvula de metal cromado e sifão flexível em PVC.
MC.01	2	Mictório em louça, cor branca, com todos acessórios.
RS01	42	Ralo sanfonado, dimensões 15 x 15cm com tampa escamoteável.
T.M.01	17	Torneira de coluvelo para bancada com acabamento e acessórios de fixação e instalação cromados
T.M.02	57	Torneira de mesa, acionamento de pressão, acabamento e acessórios para fixação e instalação cromados.
T.PD.01	9	Torneira para Jardim Bica Baixa com adaptador para mangueira
T.PD.02	3	Torneira de parede, alavanca longa, acionamento pelo cotovelo, para tanque com acabamento e acessórios para fixação e instalação cromados
T.Q.	3	Tanque em louças com coluna na cor branca
VS01	23	Bacia sanitária com caixa de descarga acoplada, na cor branco, inclusive assento na cor branco, contendo conjunto de fixação, anel de vedação e engate plástico.
VS02	1	Bacia sanitária infantil cróaxa de descarga acoplada, na cor branco, inclusive assento na cor branco, contendo conjunto de fixação, anel de vedação e engate plástico.

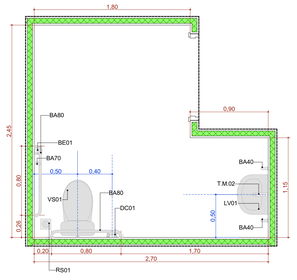


A.M.13 Sanit. PCD 1

Escala:1:25

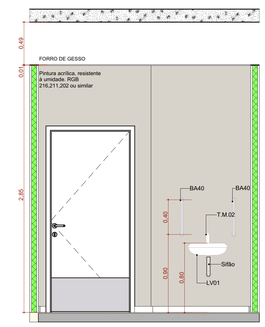


A.M.13 Vista 1

Escala:1:25

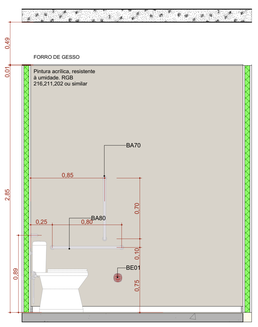


A.M.13 Vista 2

Escala:1:25

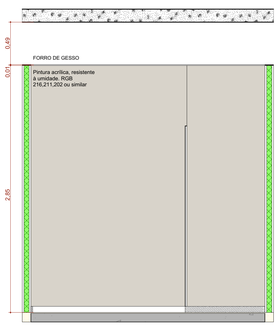

A.M.13 Vista 3

Escala:1:25

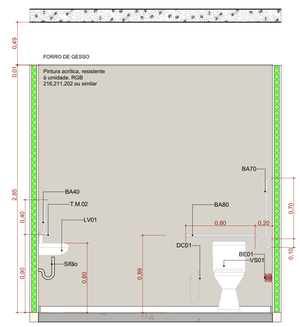

A.M.13 Vista 4

Escala:1:25



DET REFORÇO DRYWALL

Escala:1:20

CONVENÇÕES ADOTADAS

- Alvenaria acabada
- Concreto
- Parede em Drywall, com Placa Resistente a Umidade (RU).
- Parede em Drywall, com Standart (ST).
- Parede em Drywall, com lã de vidro.
- Parede em Drywall, com Placa Resistente a Umidade (RU) e lã de vidro.
- Projeções
- E.H. — Eixo Hidráulico - Água Fria
- E.H. — E.H. - Eixo Hidráulico com água quente - prever ponto de elétrica 220V.
- XXX — Nível cota acabada
- (X) — Nome da indicação do corte
- (X) — Indicação de eixo das alvenarias à construir
- JX — Indicação e nomenclatura - Janelas
- PX — Indicação e nomenclatura - Portas
- AC — AMBIENTE COM AR CONDICIONADO
- E — EXAUSTÃO

Importante:

1. A empresa responsável pela execução das paredes de drywall deverá verificar todos os mobiliários e equipamentos que serão fixados nas mesmas (régua de gases, armários, purificadores, etc) e prever reforço de sustentação com perfil metálico com capacidade para suportar as devidas cargas conforme indicação do fabricante de drywall.

LEGENDA - ACABAMENTOS

PISO

1. Piso em porcelanato 80x80 - Acabamento Natural

PAREDE

1. Pintura acrílica, resistente à umidade. RGB 216,211,202 ou similar
2. Revestimento cerâmico 60x60cm, até o forro, na cor branca, acabamento polido ou acetinado
3. Pintura acrílica, resistente a umidade. RGB 209,208,202 ou similar

TETO

1. Pintura acrílica sobre forro de gesso acartonado rejuntado, resistente à umidade, cor branca.
2. Sem forro

OBSERVAÇÕES

1. A Pintura deverá ser aplicada sobre parede regularizada de maneira a atingir perfeito cobrimento da superfície na cor indicada em projeto
2. Para as áreas molhadas considerar impermeabilização de piso e paredes (até teto)

NOTAS

1. Medidas de Cotas Acabadas
2. Todas as medidas do projeto devem ser aferidas in loco para a execução da obra.
3. Para maiores detalhes e informações sobre pontos de gases verificar projeto da disciplina específica
4. Todos os materiais de acabamento especificados no projeto são referências sugeridas, podendo ser substituídos por itens similares, desde que preservado o atendimento às normas técnicas.
5. Todas as torneiras dispensam o contato com mãos para o fechamento.
6. Todos os ralos serão escamoteáveis, com fecho hídrico.
7. Todos os trilhos de portas de correr são superiores. Não sendo permitido trilho no chão.
8. Todos os ambientes que não possuem ventilação natural deverá contemplar sistema de exaustão e renovação de ar artificial previstos no projeto de climatização desenvolvido por profissional habilitado.

ASSINATURAS E CARIMBOS DO ENTE - APROVAÇÃO E EXECUÇÃO

PLANTA-CHAVE DE SITUAÇÃO

REVISÃO	DATA	DESCRIÇÃO
R00	15/09/2025	EMISSÃO INICIAL

TÍTULO DO PROJETO

CENTRO ESPECIALIZADO EM REABILITAÇÃO

PROPRIETÁRIO
MINISTÉRIO DA SAÚDE
SECRETARIA DE ATENÇÃO ESPECIALIZADA À SAÚDE

CNPJ
00.394.544/0109-03

ENDEREÇO
Secretaria de Atenção Especializada à Saúde
Esplanada dos Ministérios Bloco G Edifício Sede - Ministério da Saúde
CEP 70. 058-900 - Brasília- DF

DISCIPLINA
ARQUITETURA

RRT
XXXXXXX

TÍTULO DA PRANCHA
DETALHAMENTO ÁREAS MOLHADAS 03


DESCRIÇÃO DA ETAPA
PROJETO REFERENCIAL CONCEITUAL

NOME PRINCIPAL ARQUIVO	REVISÃO	UNIDADE	DATA	ESCALA
MS_CER4_PE_AQ 15.17_R00	R00	METROS	15/09/2025	INDICADA

MIRELA PILON PESSATTI — A 25669-2
VICTÓRIA ANGELI CAPOVILLA — A 247156-6
LEONARDO MEGIATO PEREIRA DOS SANTOS — A 180776-8


AUTOR(A) INTELECTUAL — REGISTRO

FOLHA AO **118,50 x 84,10**

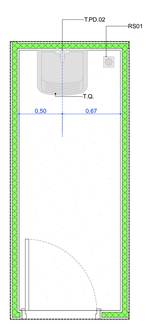


A.M.14

Escala:1:25

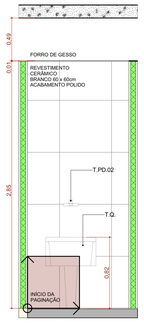


A.M.14 Vista 1

Escala:1:25

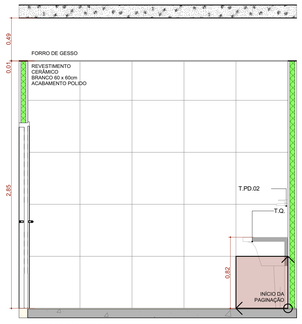


A.M.14 Vista 2

Escala:1:25

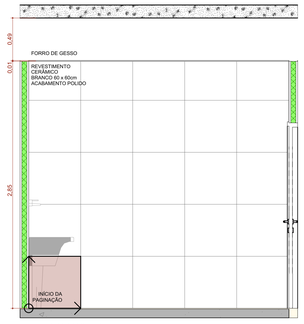


A.M.14 Vista 3

Escala:1:25

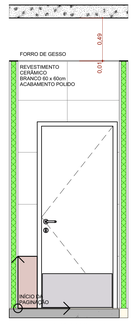


A.M.14 Vista 4

Escala:1:25

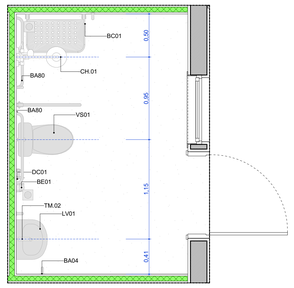


A.M.15

Escala:1:25

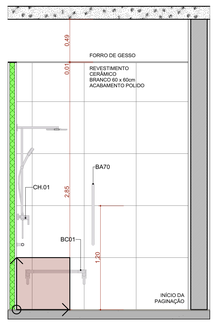


A.M.15 Vista 1

Escala:1:25

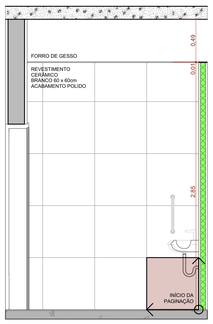


A.M.15 Vista 2

Escala:1:25

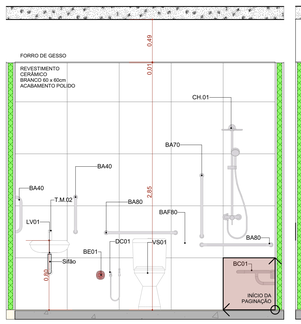


A.M.15 Vista 3

Escala:1:25

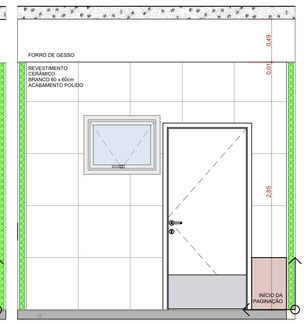


A.M.15 Vista 4

Escala:1:25

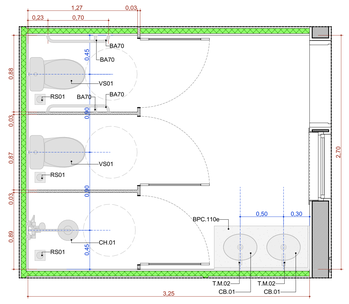


A.M.16 Banheiro Externo Masc.

Escala:1:25

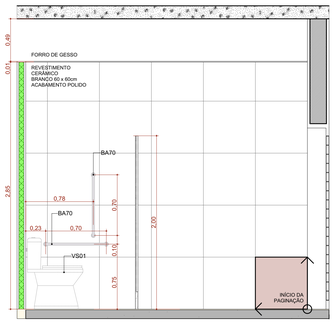


A.M.16 Vista 1

Escala:1:25

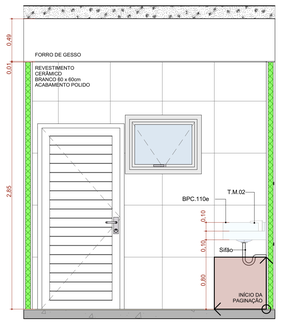


A.M.16 Vista 2

Escala:1:25

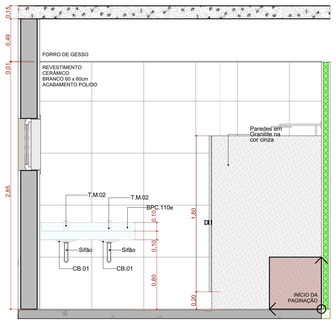


A.M.16 Vista 3

Escala:1:25

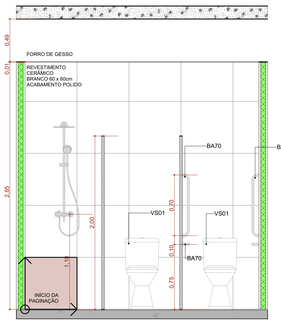

A.M.16 Vista 4

Escala:1:25

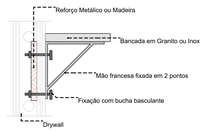

DET REFORÇO DRYWALL

Escala:1:20

CONVENÇÕES ADOTADAS

- Alvenaria acabada
- Concreto
- Parede em Drywall, com Placa Resistente a Umidade (RU).
- Parede em Drywall, com Standart (ST).
- Parede em Drywall, com lã de vidro.
- Parede em Drywall, com Placa Resistente a Umidade (RU) e lã de vidro.
- Projeções
- E.H. — Eixo Hidráulico - Água Fria
- E.H. - Eixo Hidráulico com água quente - prever ponto de elétrica 220V
- XXX Nível cota acabada
- Nome da indicação do corte
- (X) Indicação de eixo das alvenarias à construir
- JX Indicação e nomenclatura - Janelas
- PX Indicação e nomenclatura - Portas
- AC AMBIENTE COM AR CONDICIONADO
- E EXAUSTÃO

Importante:

1. A empresa responsável pela execução das paredes de drywall deverá verificar todos os mobiliários e equipamentos que serão fixados nas mesmas (régua de gases, armários, purificadores, etc) e prever reforço de sustentação com perfil metálico com capacidade para suportar as devidas cargas conforme indicação do fabricante de drywall.

LEGENDA - ACABAMENTOS

PISO

1. Piso em porcelanato 80x80 - Acabamento Natural

PAREDE

1. Pintura acrílica, resistente à umidade. RGB 216,211,202 ou similar
2. Revestimento cerâmico 60x80cm, até o forro, na cor branca, acabamento polido ou acetinado
3. Pintura acrílica, resistente a umidade. RGB 209,208,202 ou similar

TETO


1. Pintura acrílica sobre forro de gesso acartonado rejuntado, resistente à umidade, cor branca.
2. Sem forro

OBSERVAÇÕES

1. A Pintura deverá ser aplicada sobre parede regularizada de maneira a atingir perfeito cobrimento da superfície na cor indicada em projeto
2. Para as áreas molhadas considerar impermeabilização de piso e paredes (até teto)


NOTAS

1. Medidas de Cotas Acabadas
2. Todas as medidas do projeto devem ser aferidas in loco para a execução da obra.
3. Para maiores detalhes e informações sobre pontos de gases verificar projeto da disciplina específica
4. Todos os materiais de acabamento especificados no projeto são referências sugeridas, podendo ser substituídos por itens similares, desde que preservado o atendimento às normas técnicas.
5. Todas as torneiras dispensam o contato com mãos para o fechamento.
6. Todos os ralos serão escamoteáveis, com fecho hídrico.
7. Todos os tilhos de portas de correr são superiores. Não sendo permitido trilho no chão.
8. Todos os ambientes que não possuem ventilação natural deverá contemplar sistema de exaustão e renovação de ar artificial previstos no projeto de climatização desenvolvido por profissional habilitado.

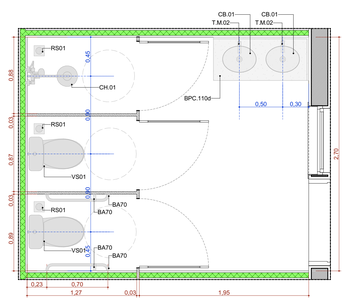


A.M.17 Banheiro Externo Fem.

Escala:1:25

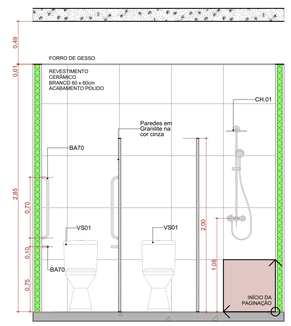


A.M.17 Vista 1

Escala:1:25

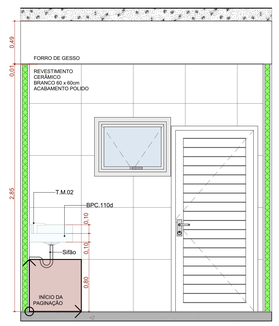


A.M.17 Vista 2

Escala:1:25

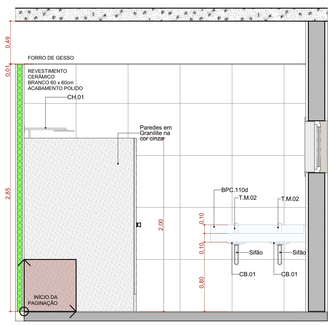


A.M.17 Vista 3

Escala:1:25

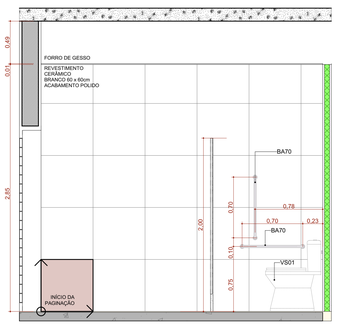


A.M.17 Vista 4

Escala:1:25

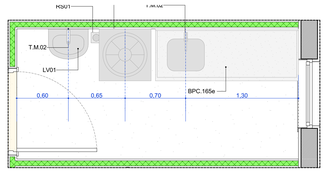


A.M.18

Escala:1:25

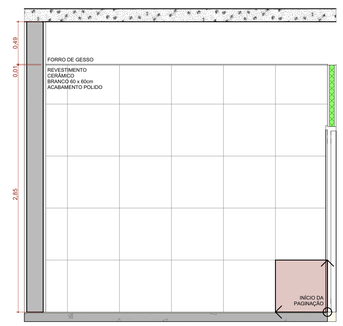


A.M.18 Vista 1

Escala:1:25

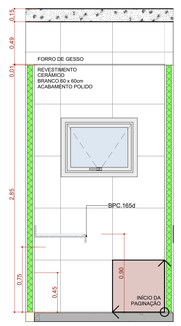


A.M.18 Vista 2

Escala:1:25

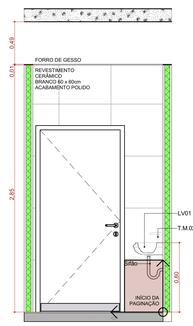

A.M.18 Vista 3

Escala:1:25

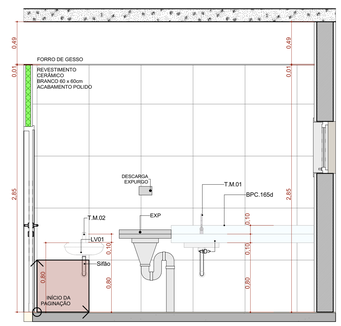

A.M.18 Vista 4

Escala:1:25

Quadro de louças, metais e equipamentos		
Cód.	**Qnt.**	**Descrição**
BA40	20	Barra de apoio, reta, fixa, em aço inox, l=40cm, com diâmetro de empunhadura de 30mm.
BA70	39	Barra de apoio, reta, fixa, em aço inox, l=70cm, com diâmetro de empunhadura de 30mm. Deverão ser instaladas nos banheiros PCD como suporte para o uso dos equipamentos.
BA80	22	Barra de apoio, reta, fixa, em aço inox, l=80cm, com diâmetro de empunhadura de 30mm. Deverão ser instaladas nos banheiros PCD como suporte para o uso dos equipamentos.
BAF80	1	Barra de apoio, reta, articulável, em aço inox, l=70cm, com diâmetro de empunhadura de 30mm.
BC01	3	Banco articulado nos banheiros adaptados, com estrutura em aço inox, assento em polipropileno na cor branco, fixado na parede com sistema de travamento na vertical, dimensão 70cm x 45cm, com estrutura que suporte até 150kg.
BE01	11	Botão de emergência, item de acessibilidade para banheiros.
CB.01	11	Cuba de embutir oval em louça, cor branco, dimensão de 40 x 30cm ou equivalente. Incluso válvula de metal cromado e sifão flexível em PVC.
CB.02	17	Cuba retangular, em aço inox, dimensão de 40x34cm ou equivalente.Incluso válvula de metal cromado e sifão flexível em PVC.
CH.01	9	Chuveiro Elétrico - 220V
DC01	12	Ducha higiênica com registro.
EXP	3	Pia de despejo/Expurgo hospitalar, em aço inox, com válvula de descarga tipo hidra ou similar.
LV01	46	Lavatório com coluna suspensa em louça, cor branco, com acabamento em coluna suspensa. Incluso válvula de metal cromado e sifão flexível em PVC.
MC.01	2	Mictório em louça, cor branca, com todos acessórios.
RS01	42	Ralo sanfonado, dimensões 15 x 15cm com tampa escamoteável.
T.M.01	17	Torneira de coletivelo para bancada com acabamento e acessórios de fixação e instalação cromados
T.M.02	57	Torneira de mesa, acionamento de pressão, acabamento e acessórios para fixação e instalação cromados.
T.PD.01	9	Torneira para Jardim Bica Baixa com adaptador para mangueira
T.PD.02	3	Torneira de parede, alavanca longa, acionamento pelo cotovelo, para tanque com acabamento e acessórios para fixação e instalação cromados
T.Q.	3	Tanque em louças com coluna na cor branca
VS01	23	Bacia sanitária com caixa de descarga acoplada, na cor branco, inclusive assento na cor branco, contendo conjunto de fixação, anel de vedação e engate plástico.
VS02	1	Bacia sanitária infantil cíclaina de descarga acoplada, na cor branco, inclusive assento na cor branco, contendo conjunto de fixação, anel de vedação e engate plástico.

ASSINATURAS E CARIMBOS DO ENTE - APROVAÇÃO E EXECUÇÃO

PLANTA CHAVE DE SITUAÇÃO

REVISÃO	DATA	DESCRIÇÃO
R00	15/09/2025	EMISSÃO INICIAL

TÍTULO DO PROJETO

CENTRO ESPECIALIZADO EM REABILITAÇÃO

PROPRIETÁRIO

MINISTÉRIO DA SAÚDE
SECRETARIA DE ATENÇÃO ESPECIALIZADA À SAÚDE

CNPJ
00.394.544/0109-03

ENDEREÇO
Secretaria de Atenção Especializada à Saúde
Esplanada dos Ministérios Bloco G Edifício Sede - Ministério da Saúde
CEP 70, 058-900 - Brasília- DF

DISCIPLINA
ARQUITETURA

RRT
XXXXXXX

TÍTULO DA PRANCHA

DETALHAMENTO ÁREAS MOLHADAS 04


DESCRIÇÃO DA ETAPA
PROJETO REFERENCIAL CONCEITUAL

NOME PRANCHA - ARQUIVO	REVISÃO	UNIDADE	DATA	ESCALA
MS_CER4_PE_AQ 16.17_R00	**R00**	**METROS**	**15/09/2025**	**INDICADA**

MIRELA PILON PESSATTI — **A 25669-2**
VICTÓRIA ANGELI CAPOVILLA — **A 247156-6**
LEONARDO MEGIATO PEREIRA DOS SANTOS — **A 186776-8**


AUTOR(A) INTELECTUAL — REGISTRO

FOLHA AO **118,90 x 84,10**

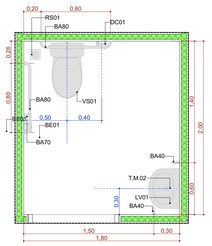


A.M.19 San. PCD 2

Escala:1:25

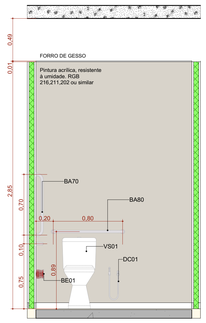


A.M.19 Vista 1

Escala:1:25

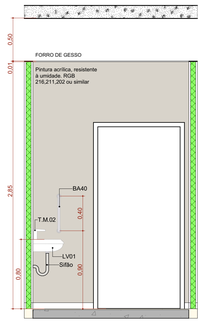


A.M.19 Vista 2

Escala:1:25

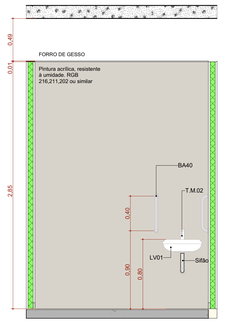


A.M.19 Vista 3

Escala:1:25

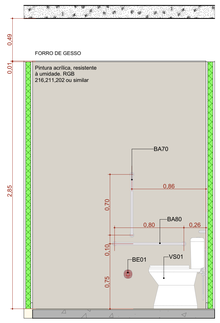


A.M.19 Vista 4

Escala:1:25

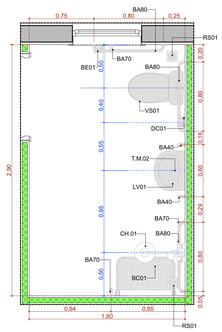


A.M.20 Banh. PCD ADV

Escala:1:25

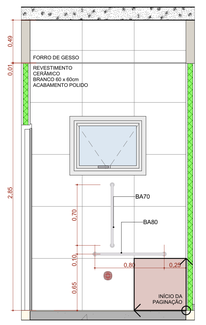


A.M.20 Vista 1

Escala:1:25

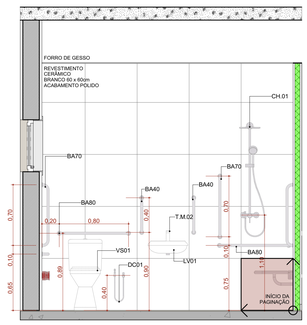


A.M.20 Vista 2

Escala:1:25

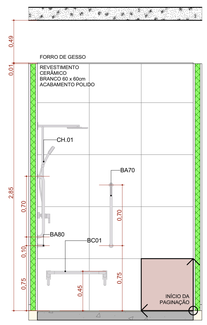

A.M.20 Vista 3

Escala:1:25

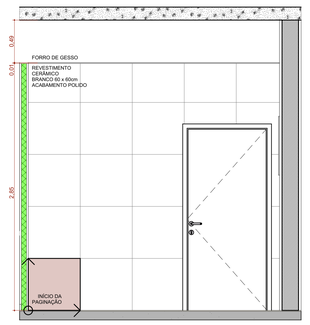


A.M.20 Vista 4

Escala:1:25


A.M.21 Resíduos Contaminado (Grupos A e E)

Escala:1:25

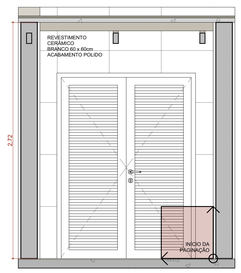


A.M.21 Vista 1

Escala:1:25

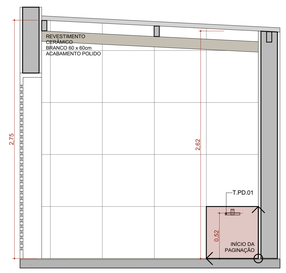


A.M.21 Vista 2

Escala:1:25

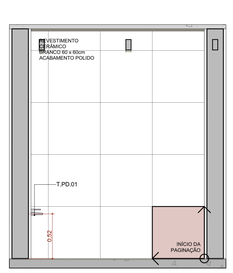


A.M.21 Vista 3

Escala:1:25

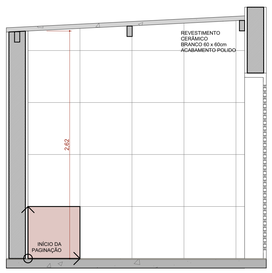


A.M.21 Vista 4

Escala:1:25

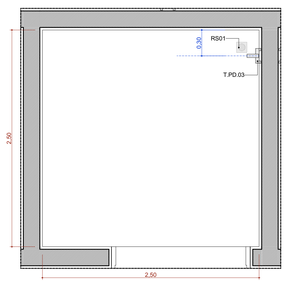


A.M.22 Resíduos Comum (Grupo D)

Escala:1:25

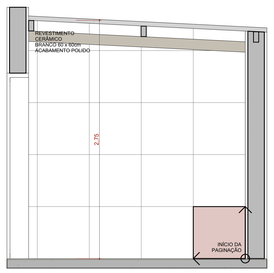


A.M.22 Vista 1

Escala:1:25

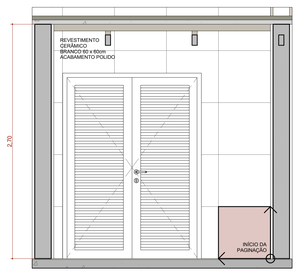


A.M.22 Vista 2

Escala:1:25

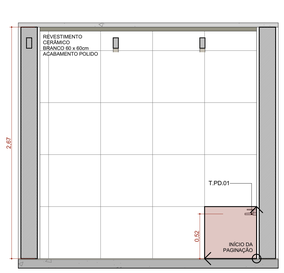

A.M.22 Vista 3

Escala:1:25

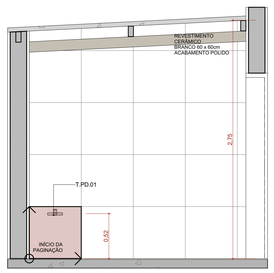

A.M.22 Vista 4

Escala:1:25



DET REFORÇO DRYWALL

Escala:1:20

CONVENÇÕES ADOTADAS

- Alvenaria acabada
- Concreto
- Parede em Drywall, com Placa Resistente a Umidade (RU).
- Parede em Drywall, com Standart (ST).
- Parede em Drywall, com lã de vidro.
- Parede em Drywall, com Placa Resistente a Umidade (RU) e lã de vidro.
- Projeções
- E.H. — Eixo Hidráulico - Água Fria
- E.H. - Eixo Hidráulico com água quente - prever ponto de elétrica 220V
- XXX — Nível cota acabada
- (A) — Nome da indicação do corte
- (X) — Indicação de eixo das alvenarias à construir
- JX — Indicação e nomenclatura - Janelas
- PX — Indicação e nomenclatura - Portas
- AC — AMBIENTE COM AR CONDICIONADO
- E — EXAUSTÃO

Importante:

1. A empresa responsável pela execução das paredes de drywall deverá verificar todos os mobiliários e equipamentos que serão fixados nas mesmas (régua de gases, armários, purificadores, etc) e prever reforço de sustentação com perfil metálico com capacidade para suportar as devidas cargas conforme indicação do fabricante de drywall.

LEGENDA - ACABAMENTOS

PISO

1. Piso em porcelanato 80x80 - Acabamento Natural

PAREDE

1. Pintura acrílica, resistente à umidade. RGB 216,211,202 ou similar
2. Revestimento cerâmico 60x60cm, até o forro, na cor branca, acabamento polido ou acetinado
3. Pintura acrílica, resistente a umidade. RGB 209,208,202 ou similar

TETO

1. Pintura acrílica sobre forro de gesso acartonado rejuntado, resistente à umidade, cor branca.
2. Sem forro

OBSERVAÇÕES

1. A Pintura deverá ser aplicada sobre parede regularizada de maneira a atingir perfeito cobrimento da superfície na cor indicada em projeto
2. Para as áreas molhadas considerar impermeabilização de piso e paredes (até teto)

NOTAS

1. Medidas de Cotas Acabadas
2. Todas as medidas do projeto devem ser aferidas in loco para a execução da obra.
3. Para maiores detalhes e informações sobre pontos de gases verificar projeto da disciplina específica
4. Todos os materiais de acabamento especificados no projeto são referências sugeridas, podendo ser substituídos por itens similares, desde que preservado o atendimento às normas técnicas.
5. Todas as torneiras dispensam o contato com mãos para o fechamento.
6. Todos os ralos serão escamoteáveis, com fecho hídrico.
7. Todos os sifões de portas de correr são superiores. Não sendo permitido trilho no chão.
8. Todos os ambientes que não possuem ventilação natural deverá contemplar sistema de exaustão e renovação de ar artificial previstos no projeto de climatização desenvolvido por profissional habilitado.

Quadro de louças, metais e equipamentos

Cód.	Qnt.	Descrição
BA40	20	Barra de apoio, reta, fixa, em aço inox, H=40cm, com diâmetro de empunhadura de 30mm.
BA70	39	Barra de apoio, reta, fixa, em aço inox, H=70cm, com diâmetro de empunhadura de 30mm. Deverão ser instaladas nos banheiros PCD como suporte para o uso dos equipamentos.
BA80	22	Barra de apoio, reta, fixa, em aço inox, H=80cm, com diâmetro de empunhadura de 30mm. Deverão ser instaladas nos banheiros PCD como suporte para o uso dos equipamentos.
BAF80	1	Barra de apoio, reta, articulável, em aço inox, H=70cm, com diâmetro de empunhadura de 30mm.
BC01	3	Banco articulado nos banheiros adaptados, com estrutura em aço inox, assento em polipropileno na cor branco, fixado na parede com sistema de travamento na vertical, dimensão 70cm x 45cm, com estrutura que suporte até 150kg.
BE01	11	Botão de emergência, item de acessibilidade para banheiros.
CB.01	11	Cuba de embutir oval em louça, cor branco, dimensão de 40 x 30cm ou equivalente. Incluso válvula de metal cromado e sifão flexível em PVC.
CB.02	17	Cuba retangular, em aço inox, dimensão de 40x34cm ou equivalente.Incluso válvula de metal cromado e sifão flexível em PVC.
CH.01	9	Chuveiro Elétrico - 220V
DC01	12	Ducha higiênica com registro.
EXP	3	Pia de despejo/Expurgo hospitalar, em aço inox, com válvula de descarga tipo hidra ou similar.
LV01	46	Lavatório com coluna suspensa em louça, cor branco, com acabamento em coluna suspensa. Incluso válvula de metal cromado e sifão flexível em PVC.
MC.01	2	Mictório em louça, cor branca, com todos acessórios.
RS01	42	Ralo sanfonado, dimensões 15 x 15cm com tampa escamoteável.
T.M.01	17	Torneira de cotovelo para bancada com acabamento e acessórios de fixação e instalação cromados
T.M.02	57	Torneira de mesa, acionamento de pressão, acabamento e acessórios para fixação e instalação cromados.
T.PD.01	9	Torneira para Jardim Bica Baixa com adaptador para mangueira
T.PD.02	3	Torneira de parede, alavanca longa, acionamento pelo cotovelo, para tanque com acabamento e acessórios para fixação e instalação cromados
T.Q.	3	Tanque em louças com coluna na cor branca
VS01	23	Bacia sanitária com caixa de descarga acoplada, na cor branco, inclusive assento na cor branco, contendo conjunto de fixação, anel de vedação e engate plástico.
VS02	1	Bacia sanitária infantil cicalxa de descarga acoplada, na cor branco, inclusive assento na cor branco, contendo conjunto de fixação, anel de vedação e engate plástico.

ASSINATURAS E CARIMBOS DO ENTE - APROVAÇÃO E EXECUÇÃO

PLANTA CHAVE DE SITUAÇÃO

REVISÃO	DATA	DESCRIÇÃO
R00	15/09/2025	EMISSÃO INICIAL

TITULO DO PROJETO

CENTRO ESPECIALIZADO EM REABILITAÇÃO

PROPRIETÁRIO
MINISTÉRIO DA SAÚDE
SECRETARIA DE ATENÇÃO ESPECIALIZADA À SAÚDE

CNPJ
00.394.544/0109-03

ENDEREÇO
Secretaria de Atenção Especializada à Saúde
Esplanada dos Ministérios Bloco G Edifício Sede - Ministério da Saúde
CEP 70, 058-900 - Brasília- DF

DISCIPLINA
ARQUITETURA

RRT
XXXXXXX

TÍTULO DA PRANCHA
DETALHAMENTO ÁREAS MOLHADAS 05


DESCRIÇÃO DA ETAPA
PROJETO REFERENCIAL CONCEITUAL

NOME PRANCHA - ARQUIVO	REVISÃO	UNIDADE	DATA	ESCALA
MS_CER4_PE_AQ 17.17_R00	R00	METROS	15/09/2025	INDICADA

MIRELA PILON PESSATTI — A 25669-2
VICTÓRIA ANGELI CAPOVILLA — A 247156-6
LEONARDO MEGIATO PEREIRA DOS SANTOS — A 186776-8


AUTOR(A) INTELECTUAL — REGISTRO

FOLHA A0 **118,90 x 84,10**

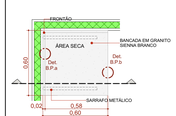

BP.60d

Escala:1:20

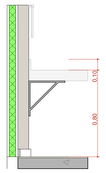


BP.60d Vista bancada

Escala:1:20




BP.80e

Escala:1:20

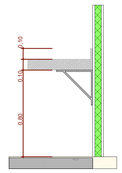


BP.80e Vista bancada

Escala:1:20

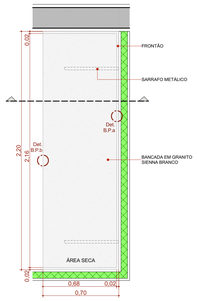


BP.220de

Escala:1:20

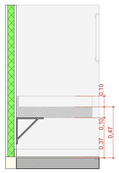


BP.220de Vista bancada

Escala:1:20

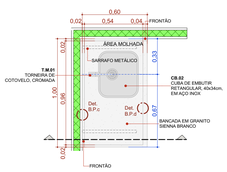


BPC.100d

Escala:1:20

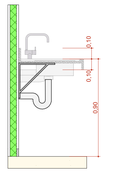


BPC.100d Vista bancada

Escala:1:20

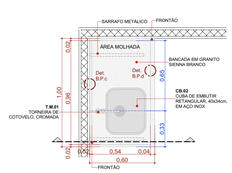


BPC.100e

Escala:1:20

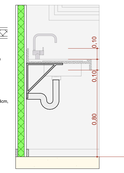


BPC.100e Vista bancada

Escala:1:20

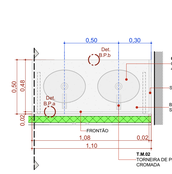


BPC.110e

Escala:1:20

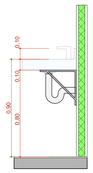


BPC.110e Vista bancada

Escala:1:20

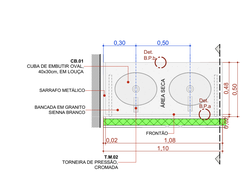


BPC.110d

Escala:1:20

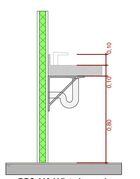


BPC.110d Vista bancada

Escala:1:20

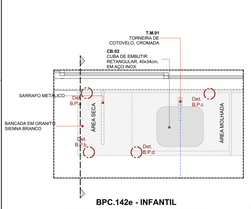


BPC.142e - INFANTIL

Escala:1:20

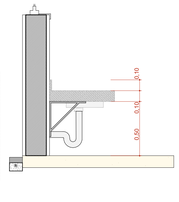


BPC.142e - INFANTIL Vista bancada

Escala:1:20

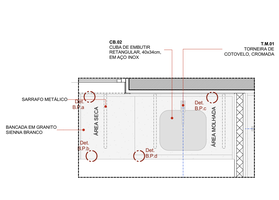


BPC.142e-2

Escala:1:20

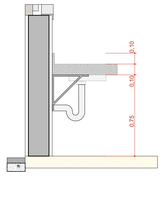


BPC.142e-2 Vista bancada

Escala:1:20

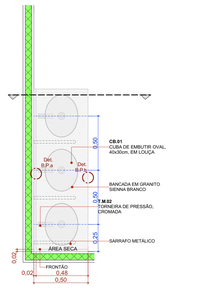


BPC.150e

Escala:1:20

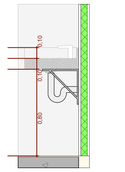


BPC.150e Vista bancada

Escala:1:20

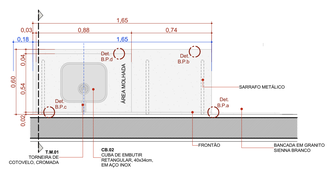


BPC.165

Escala:1:20

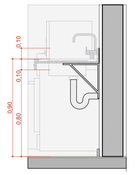


BPC.165 Vista bancada

Escala:1:20

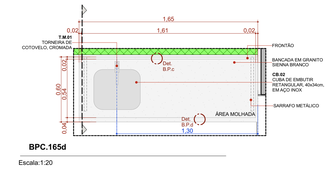

BPC.165d

Escala:1:20

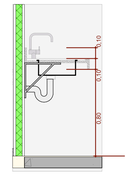

BPC.165e Vista bancada

Escala:1:20

BPC.180d

Escala:1:20

BPC.180d Vista bancada

Escala:1:20

BPC.180-e

Escala:1:20

BPC.180e Vista bancada

Escala:1:20

BPC.200c

Escala:1:25

BPC200c Vista bancada

Escala:1:20

BPC.220d

Escala:1:20

BPC.220d Vista bancada

Escala:1:20


BPC.300

Escala:1:20

BPC.300 Vista bancada


Escala:1:20

22 Quadro de Bancadas			
Cód.	**Qtd.**	**Descrição**	**Frontão**
BP.60d	1	Bancada em granito 0,60x0,60m, sem cuba	Frontão Direita
BP.80e	1	Bancada em granito 0,80x0,60m, sem cuba	Frontão Esquerda
BP.220de	2	Bancada em granito 2,20x0,70m, sem cuba	Frontão direita e esquerda
BPC.100d	8	Bancada em granito 1,00x0,60m, com uma cuba em inox.	Frontão Direita
BPC.100e	1	Bancada em granito 1,00x0,60m, com uma cuba em inox.	Frontão Esquerda
BPC.110d	1	Bancada em granito 1,10x0,50m, com duas cubas em cerâmica oval.	Frontão Direita
BPC.110e	1	Bancada em granito 1,10x0,50m, com duas cubas em cerâmica oval.	Frontão Esquerda
BPC.142e-2	1	Bancada em granito 1,42x0,60m, com uma cuba em inox.	Frontão Esquerda
BPC.142e - INFANTIL	1	Bancada em granito 1,42x0,60m, com uma cuba em inox.	Frontão Esquerda
BPC.150e	1	Bancada em granito 1,50x0,50m, com três cubas em cerâmica oval.	Frontão Direita
BPC.165	1	Bancada em granito 1,65x0,60m, com uma cuba em inox.	Sem Frontão
BPC.165d	1	Bancada em granito 1,65x0,60m, com uma cuba em inox.	Frontão Esquerda
BPC.180d	1	Bancada em granito 1,80x0,60m, com uma cuba em inox.	Frontão Direita
BPC.180e	1	Bancada em granito 1,80x0,60m, com uma cuba em inox.	Frontão Esquerda
BPC.200c	1	Bancada em granito de canto 1,40x2,00x0,60m, com uma cuba em inox.	Sem Frontão
BPC.220d	1	Bancada em granito 2,20x0,50m, com três cubas em cerâmica oval.	Frontão Direita
BPC.300d	1	Bancada em granito 3,00x0,60m, com uma cuba em inox.	Frontão Direita

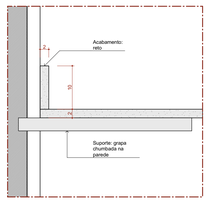


Det. B.P.a
Bancada de Pedra
Detalhe Frontão

Escala 1:5

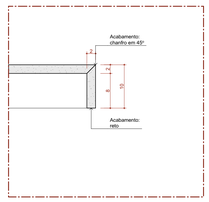


Det. B.P.b
Bancada de Pedra
Detalhe Saia

Escala 1:5

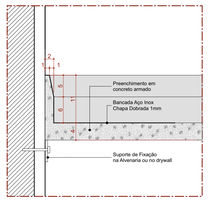


Det. B.I.a
Bancada de Inox
Detalhe Frontão - Área Molhada

Escala 1:5

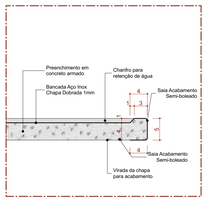


Det. B.I.b
Bancada de Inox
Detalhe Saia - Área Molhada

Escala 1:5

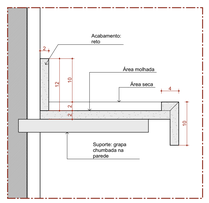


Det. B.P.c
Bancada de Pedra
Detalhe área molhada

Escala 1:5

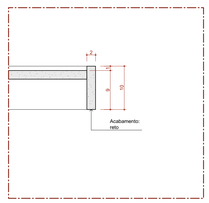


Det. B.P.d
Bancada de Pedra
Detalhe Saia - Área molhada

Escala 1:5

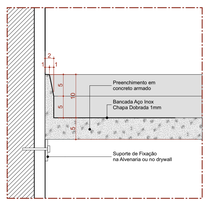

Det. B.I.c
Bancada de Inox
Detalhe Frontão - Área Seca

Escala 1:5

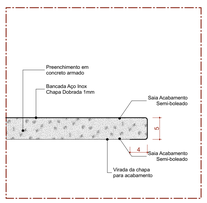

Det. B.I.d
Bancada de Inox
Detalhe Saia - Área seca

Escala 1:5

DET REFORÇO DRYWALL

Escala:1:20

ASSINATURAS E CARIMBOS DO ENTE - APROVAÇÃO E EXECUÇÃO

PLANTA-CHAVE DE SITUAÇÃO

REVISÃO	DATA	DESCRIÇÃO
R00	15/09/2025	EMISSÃO INICIAL

TÍTULO DO PROJETO

CENTRO ESPECIALIZADO EM REABILITAÇÃO

PROPRIETÁRIO
MINISTÉRIO DA SAÚDE
SECRETARIA DE ATENÇÃO ESPECIALIZADA À SAÚDE

CNPJ
00.394.544/0109-03

ENDEREÇO
Secretaria de Atenção Especializada à Saúde
Esplanada dos Ministérios Bloco G Edifício Sede - Ministério da Saúde
CEP 70. 058-900 - Brasília- DF

DISCIPLINA
ARQUITETURA

RRT
XXXXXXX

TÍTULO DA PRANCHA
DETALHAMENTO DE BANCADAS

DESCRIÇÃO DA ETAPA
PROJETO REFERENCIAL CONCEITUAL

NOME PRANCHA - ARQUIVO	REVISÃO	UNIDADE	DATA	ESCALA
MS_CER4_PE_AQ 12.17_R00	R00	METROS	15/09/2025	INDICADA

MIRELA PILON PESSATTI A 25669-2
VICTORIA ANGELI CAPOVILLA A 247156-6
LEONARDO MEGIATO PEREIRA DOS SANTOS A 186776-8
AUTOR(A) INTELECTUAL


REGISTRO

FOLHA/AS **110,00 x 84,10**


Quadro de Janelas - Detalhamento

cód. JC200a-A

Planta

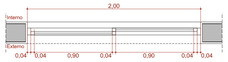


Vista Interna

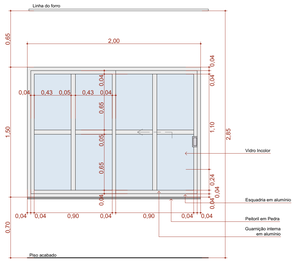


cód. JC200b-A

Planta

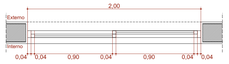


Vista Interna

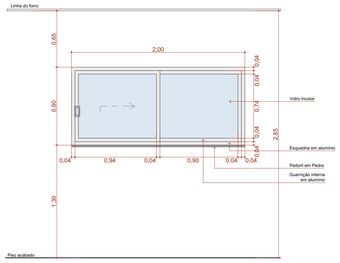


cód. JC280a-A

Planta

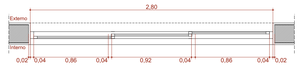


Vista Interna

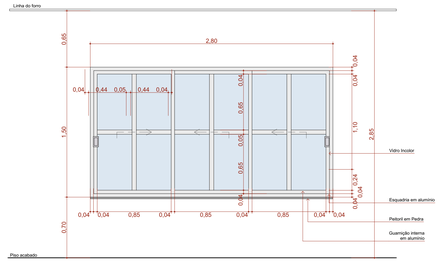


cód. JC300b-A

Planta

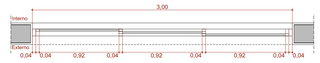


Vista Interna

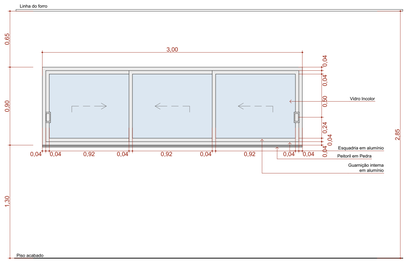


cód. JC400-A

Planta

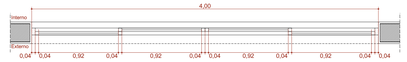


Vista Interna

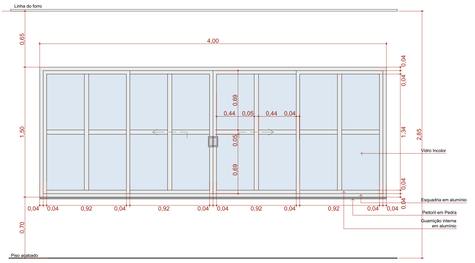


Quadro de Janelas - Detalhamento

cód. JC600-A

Planta

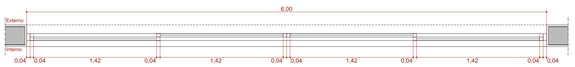

Vista Interna

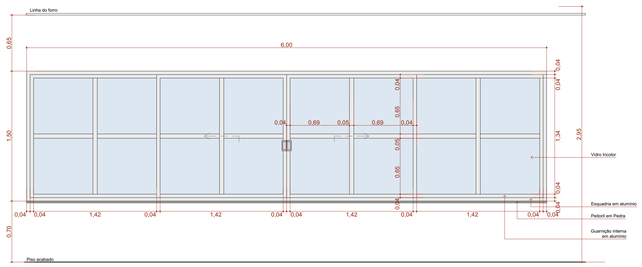


cód. JF400-A

Planta




Vista Interna

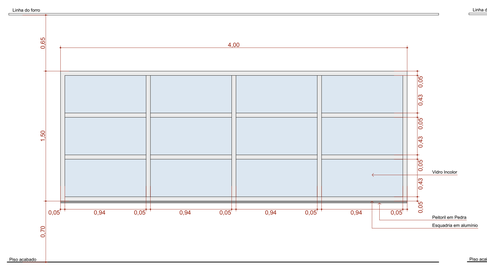


cód. JM80-A

Planta

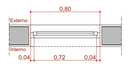


Vista Interna

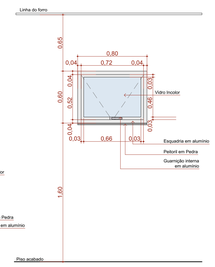


Quadro de Janelas Simples

ID.	QNT.	DIMENSÃO (m)	ALTURA PEITORIL	DESCRIÇÃO	FECHO	DOBRADIÇA	PAREDE
C1	1	2,60×2,00	0,00	Cogobó	Não se aplica	Não se aplica	-
C2	2	4,82×2,90	0,15	Cogobó	Não se aplica	Não se aplica	-
C3	3	2,60×2,20	0,15	Cogobó	Não se aplica	Não se aplica	-
JC200a-A	2	2,00×1,50	0,70	Janela de aluminio anodizado branco, abertura tipo de correr, 2 folhas.	Fecho concha de embutir, em aço acetinado, 2 peças	Não se aplica	Alvenaria
JC200b-A	18	2,00×0,90	1,30	Janela de aluminio anodizado branco, abertura tipo de correr, 2 folhas.	Fecho concha de embutir, em aço acetinado, 2 peças	Não se aplica	Alvenaria
JC280a-A	4	2,80×1,50	0,70	Janela de aluminio anodizado branco, abertura tipo de correr, 3 folhas.	Fecho concha de embutir, em aço acetinado, 2 peças	Não se aplica	Alvenaria
JC300b-A	15	3,00×0,90	1,30	Janela de aluminio anodizado branco, abertura tipo de correr, 3 folhas.	Fecho concha de embutir, em aço acetinado, 2 peças	Não se aplica	Alvenaria
JC400-A	2	4,00×1,50	0,70	Janela de aluminio anodizado branco, abertura tipo de correr, 4 folhas.	Fecho concha de embutir, em aço acetinado, 2 peças	Não se aplica	Alvenaria
JC600-A	4	6,00×1,50	0,70	Janela de aluminio anodizado branco, abertura tipo de correr, 4 folhas.	Fecho concha de embutir, em aço acetinado, 2 peças	Não se aplica	Alvenaria
JF400-A	2	4,00×1,50	0,70	Janela de aluminio anodizado branco, fixa, 3 folhas.	Fecho tipo alavanca	Não se aplica	Alvenaria
JM80-A	19	0,80×0,60	1,60	Janela de aluminio anodizado branco, abertura tipo maxim-ar.	Fecho tipo alavanca	Não se aplica	Alvenaria

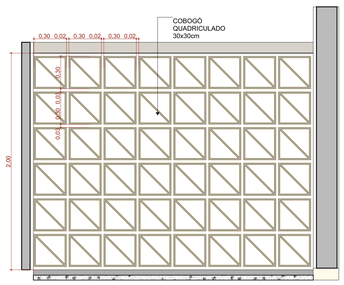


C1 Cobogó

Escala:1:20

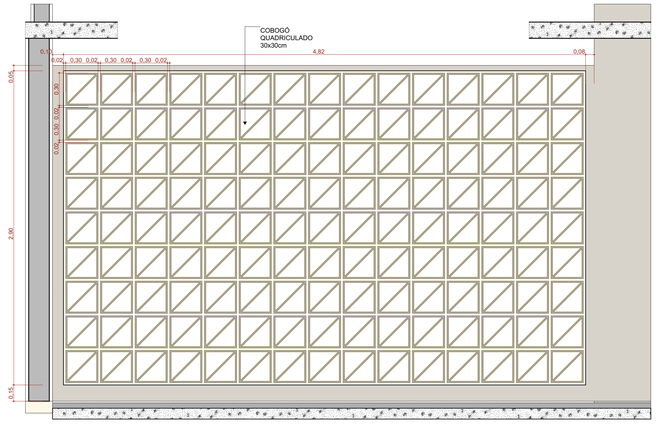

C2 Cobogó

Escala:1:20

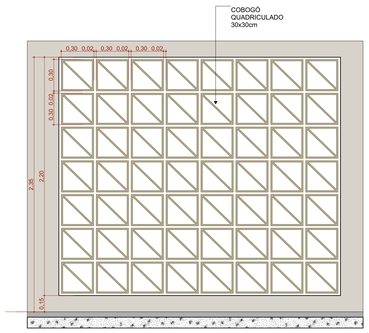

C3 Cobogó

Escala:1:20

ASSINATURAS E CARIMBOS DO ENTE - APROVAÇÃO E EXECUÇÃO

PLANTA-CHAVE DE SITUAÇÃO

REVISÃO	DATA	DESCRIÇÃO
R00	15/09/2025	EMISSÃO INICIAL

TÍTULO DO PROJETO

CENTRO ESPECIALIZADO EM REABILITAÇÃO

PROPRIETÁRIO

MINISTÉRIO DA SAÚDE

SECRETARIA DE ATENÇÃO ESPECIALIZADA À SAÚDE

CNPJ

00.394.544/0109-03

ENDEREÇO

Secretaria de Atenção Especializada à Saúde
Esplanada dos Ministérios Bloco G Edifício Sede - Ministério da Saúde
CEP 70. 058-900 - Brasília- DF

PAC SAÚDE

DISCIPLINA

ARQUITETURA

RRT

XXXXXXX

TÍTULO DA PRANCHA

DETALHAMENTO DE JANELAS

DESCRIÇÃO DA ETAPA

PROJETO REFERENCIAL CONCEITUAL

NOME: PRANCHA - ARQUIVO	REVISÃO	UNIDADE	DATA	ESCALA
MS_CER4_PE_AQ 11.17_R00	R00	METROS	15/09/2025	INDICADA

MIRELA PILON PESSATTI — A 25669-2
VICTÓRIA ANGELI CAPOVILLA — A 247156-6
LEONARDO MEGIATO PEREIRA DOS SANTOS — A 186776-8

AUTOR(A) INTELECTUAL

REGISTRO


FOLHA A0 **118,90 x 84,10**

Quadro de Portas - Detalhamentos


Cód.

PA80

Planta

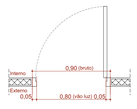



Vista

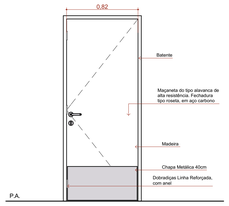

Vista Interna
Esc. 1:25


PA80-A

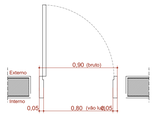


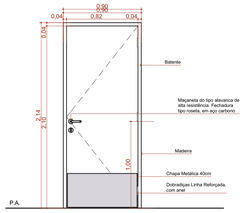

Vista Interna
Esc. 1:25


PA90

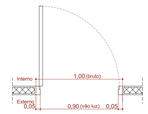


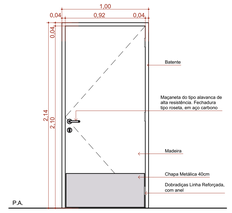

Vista Interna
Esc. 1:25

PA90a

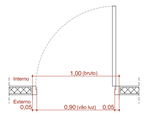

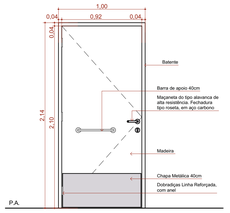


Vista Interna
Esc. 1:25

Quadro de Portas - Detalhamentos


Cód.

PA90-A

Planta

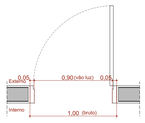



Vista

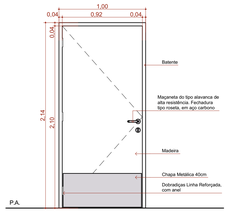

Vista Interna
Esc. 1:25


PA90a-A

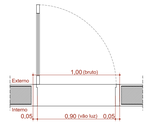


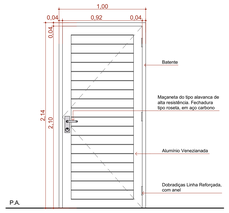

Vista Interna
Esc. 1:25


PA90b-A

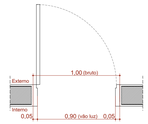


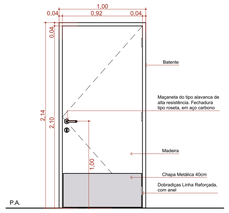

Vista Interna
Esc. 1:25

PA90c-A

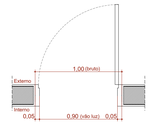

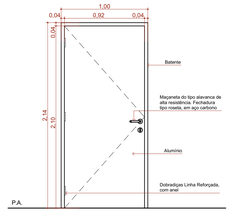


Vista Interna
Esc. 1:25

Quadro de Portas - Detalhamentos


Cód.

PA90v


Planta

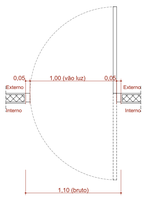


Vista

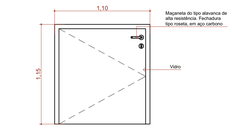



PA120-A

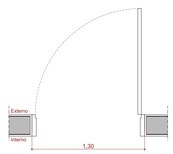

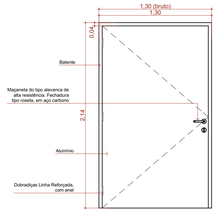


PAD150-A

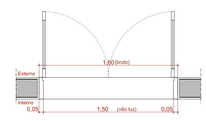


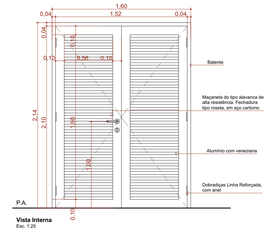

Vista Interna
Esc. 1:25


PAD150a-A

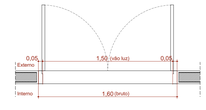


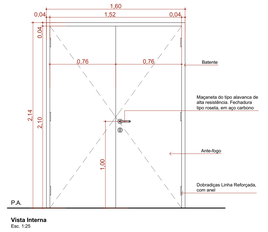

Vista Interna
Esc. 1:25


PAD200a-A

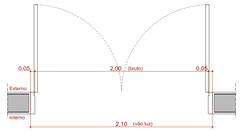


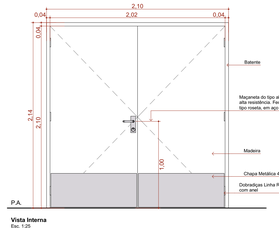

Vista Interna
Esc. 1:25

PAD200b

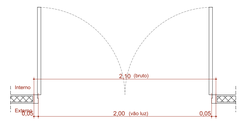

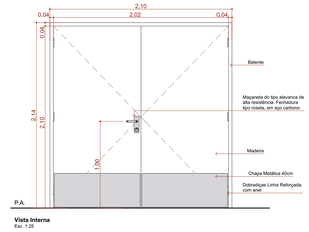

Vista Interna
Esc. 1:25

Quadro de Portas - Detalhamentos

QUADRO DE PORTAS

ID.	QNT.	DIMENSÃO DA FOLHA (m)	DESCRIÇÃO	PUXADOR / MAÇANETA	FECHADURA / TRINCO	MOLA	ACESSÓRIOS	DOBRADIÇA	PAREDE
PA80	2	0,82×2,10	Porta de madeira, 1 folha, abertura de giro, com acabamento em pintura branca	Maçaneta do tipo alavanca de alta resistência	Fechadura tipo roseta, em aço carbono	Não se aplica	Chapa metálica resistente a impactos, H=40cm	Dobradiças linha reforçada, com anel	Drywall
PA80-A	1	0,82×2,10	Porta de madeira, 1 folha, abertura de giro, com acabamento em pintura branca	Maçaneta do tipo alavanca de alta resistência	Fechadura tipo roseta, em aço carbono	Não se aplica	Chapa metálica resistente a impactos, H=40cm	Dobradiças linha reforçada, com anel	Alvenaria
PA90	38	0,92×2,10	Porta de madeira, 1 folha, abertura de giro, com acabamento em pintura branca	Maçaneta do tipo alavanca de alta resistência	Fechadura tipo roseta, em aço carbono	Não se aplica	Chapa metálica resistente a impactos, H=40cm	Dobradiças linha reforçada, com anel	Drywall
PA90a	8	0,92×2,10	Porta de madeira, 1 folha, abertura de giro, com acabamento em pintura branca	Maçaneta do tipo alavanca de alta resistência	Fechadura tipo roseta, em aço carbono	Não se aplica	Barra de apoio horizontal em aço inox, 40cm de comprimento; Chapa metálica resistente a impactos, H=40cm	Dobradiças linha reforçada, com anel	Drywall
PA90-A	3	0,92×2,10	Porta de madeira, 1 folha, abertura de giro, com acabamento em pintura branca	Maçaneta do tipo alavanca de alta resistência	Fechadura tipo roseta, em aço carbono	Não se aplica	Chapa metálica resistente a impactos, H=40cm	Dobradiças linha reforçada, com anel	Alvenaria
PA90a-A	2	0,92×2,10	Porta de giro, 1 folha, alumínio com veneziana, com acabamento em pintura branca	Maçaneta do tipo alavanca de alta resistência	Fechadura tipo roseta, em aço carbono	Não se aplica	Chapa metálica resistente a impactos, H=40cm	Dobradiças linha reforçada, com anel	Alvenaria
PA90b-A	4	0,92×2,10	Porta de madeira, 1 folha abertura de giro, com acabamento em pintura branca	Maçaneta do tipo alavanca de alta resistência	Fechadura tipo roseta, em aço carbono	Não se aplica	Chapa metálica resistente a impactos, H=40cm	Dobradiças linha reforçada, com anel	Alvenaria
PA90c-A	4	0,92×2,10	Porta de alumínio, 1 folha abertura de giro, com acabamento em pintura branca	Maçaneta do tipo alavanca de alta resistência	Fechadura tipo roseta, em aço carbono	Não se aplica	Não se aplica	Dobradiças linha reforçada, com anel	Alvenaria
PA90v	1	1,00×1,10	Porta de vidro, 1 folha abertura de giro, com acabamento em pintura branca	Maçaneta do tipo alavanca de alta resistência	Fechadura tipo roseta, em aço carbono	Não se aplica	Não se aplica	Dobradiças linha reforçada, com anel	Vidro
PA120-A	1	1,22×2,10	Porta de madeira, 1 folha abertura de giro, com acabamento em pintura branca	Maçaneta do tipo alavanca de alta resistência	Fechadura tipo roseta, em aço carbono	Não se aplica	Chapa metálica resistente a impactos, H=40cm	Dobradiças linha reforçada, com anel	Alvenaria
PAD150-A	6	1,52×2,10	Porta de alumínio anodizado, com veneziana, 2 folhas, abertura de giro, com acabamento em pintura branca	Maçaneta do tipo alavanca de alta resistência	Fechadura tipo roseta, em aço carbono	Não se aplica	Não se aplica	Dobradiças linha reforçada, com anel	Alvenaria
PAD150a-A	1	1,52×2,10	Porta corta fogo, 2 folhas, abertura de giro, com acabamento em pintura branca	Maçaneta do tipo alavanca de alta resistência	Fechadura tipo roseta, em aço carbono	Não se aplica	Não se aplica	Dobradiças linha reforçada, com anel	Alvenaria
PAD200a-A	2	2,02×2,10	Porta de madeira, 2 folhas, abertura de giro, com acabamento em pintura branca	Maçaneta do tipo alavanca de alta resistência	Fechadura tipo roseta, em aço carbono	Não se aplica	Chapa metálica resistente a impactos, H=40cm	Dobradiças linha reforçada, com anel	Alvenaria
PAD200b	2	2,02×2,10	Porta de madeira, 2 folhas, abertura de giro, com acabamento em pintura branca	Maçaneta do tipo alavanca de alta resistência	Fechadura tipo roseta, em aço carbono	Não se aplica	Chapa metálica resistente a impactos, H=40cm	Dobradiças linha reforçada, com anel	Drywall
PAD200b-A	4	2,02×2,10	Porta de alumínio com vidro, 2 folhas, abertura de giro, com acabamento em pintura branca	Maçaneta do tipo alavanca de alta resistência	Fechadura tipo roseta, em aço carbono	Não se aplica	Não se aplica	Dobradiças linha reforçada, com anel	Alvenaria

QUADRO DE PORTAS

ID.	QNT.	DIMENSÃO DA FOLHA (m)	DESCRIÇÃO	PUXADOR / MAÇANETA	FECHADURA / TRINCO	MOLA	ACESSÓRIOS	DOBRADIÇA	PAREDE
PAD200c-A	1	2,02×2,01	Porta de alumínio anodizado, com veneziana, 2 folhas, abertura de giro, com acabamento em pintura branca	Maçaneta do tipo alavanca de alta resistência	Fechadura tipo roseta, em aço carbono	Não se aplica	Não se aplica	Dobradiças linha reforçada, com anel	Alvenaria
PAD2000-A	1	2,02×2,11	Porta de alumínio 2 folhas, abertura de giro, com acabamento em pintura branca. Barra antipanico	Maçaneta do tipo alavanca de alta resistência	Fechadura tipo roseta, em aço carbono	Não se aplica	Não se aplica	Dobradiças linha reforçada, com anel	Alvenaria
PAD220-A	1	2,22×2,01	Porta de alumínio anodizado, com veneziana, 2 folhas, abertura de giro, com acabamento em pintura branca	Maçaneta do tipo alavanca de alta resistência	Fechadura tipo roseta, em aço carbono	Não se aplica	Não se aplica	Dobradiças linha reforçada, com anel	Alvenaria
PAx80	20	0,80×1,80	Porta de alumínio tipo veneziana, 1 folha, com abertura de giro.	Puxador tipo pad'rão em alumínio, em aço cromado	Fechadura tipo trinco livre/ocupado colorido verde/ vermelho, em aço carbono	Não se aplica	Não se aplica	Dobradiças linha reforçada, com anel	Não se aplica
PC90	1	0,95×2,10	Porta de madeira, 1 folha, com abertura de correr, acabamento em pintura branca	Não se aplica	Fecho concha de embutir, em aço acetinado, 2 peças	Não se aplica	Chapa metálica resistente a impactos, H=40cm	Não se aplica	Drywall
PC90a	1	0,95×2,10	Porta de madeira, 1 folha, com abertura de correr, acabamento em pintura branca	Puxador vertical	Fechadura tipo trinco livre/ocupado colorido verde/ vermelho, em aço carbono	Não se aplica	Chapa metálica resistente a impactos, H=40cm	Não se aplica	Drywall
PC180-A	2	1,72×2,06	Porta de alumínio com vidro, 2 folhas, com abertura de correr, acabamento em pintura branca	Maçaneta do tipo alavanca de alta resistência	Fechadura tipo roseta, em aço carbono	Não se aplica	Não se aplica	Dobradiças linha reforçada, com anel	Alvenaria
PC200	1	1,90×2,05	Porta de madeira, 3 folhas, com abertura de correr, acabamento em pintura branca	Não se aplica	Fecho concha de embutir, em aço acetinado, 2 peças	Não se aplica	Não se aplica	Não se aplica	Drywall
PC300a	1	2,90×2,05	Porta de madeira, 3 folhas, com abertura de correr, acabamento em pintura branca	Não se aplica	Fecho concha de embutir, em aço acetinado, 2 peças	Não se aplica	Não se aplica	Não se aplica	Drywall
PC300-A	3	2,90×2,05	Porta de alumínio com vidro, 3 folhas, com abertura de correr, acabamento em pintura branca	Não se aplica	Fecho concha de embutir, em aço acetinado, 2 peças	Não se aplica	Não se aplica	Não se aplica	Alvenaria
PC440a-A	6	4,30×2,05	Porta de alumínio com vidro, 4 folha, com abertura de correr, acabamento em pintura branca	Não se aplica	Fecho concha de embutir, em aço acetinado, 2 peças	Não se aplica	Não se aplica	Não se aplica	Alvenaria
PC500a-A	1	5,40×2,05	Porta de alumínio com vidro, 4 folha, com abertura de correr, acabamento em pintura branca	Não se aplica	Fecho concha de embutir, em aço acetinado, 2 peças	Não se aplica	Não se aplica	Não se aplica	Alvenaria
PS400	2	3,90×2,05	Porta de camarão, 8 folhas, em alumínio anodizado, acabamento e pintura na cor branca.	Puxador vertical	Fechadura tipo roseta, em aço carbono	Não se aplica	Não se aplica	Dobradiças linha reforçada, com anel	Drywall

ASSINATURAS E CARIMBOS DO ENTE - APROVAÇÃO E EXECUÇÃO

PLANTA CHAVE DE SITUAÇÃO

R00	15/09/2025	EMISSÃO INICIAL
REVISÃO	DATA	DESCRIÇÃO

TÍTULO DO PROJETO

CENTRO ESPECIALIZADO EM REABILITAÇÃO

PROPRIETÁRIO

MINISTÉRIO DA SAÚDE

SECRETARIA DE ATENÇÃO ESPECIALIZADA À SAÚDE

CNPJ

00.394.544/0109-03

ENDEREÇO

Secretaria de Atenção Especializada à Saúde
Esplanada dos Ministérios Bloco G Edifício Sede - Ministério da Saúde
CEP 70. 058-900 - Brasília- DF

PAC SAÚDE

DISCIPLINA

ARQUITETURA

RRT

XXXXXX

TÍTULO DA PRANCHA

DETALHAMENTO DE PORTAS 1

DESCRIÇÃO DA ETAPA

PROJETO REFERENCIAL CONCEITUAL

NOME PRANCHA / ARQUIVO	REVISÃO	UNIDADE	DATA	ESCALA
MS_CER4_PE_AQ 09.17_R00	R00	METROS	15/09/2025	INDICADA

AUTOR(A) INTELECTUAL

MIRELA PILON PESSATTI
VICTÓRIA ANGELI CAPOVILLA
LEONARDO MEGIATO PEREIRA DOS SANTOS

REGISTRO


A 25669-2
A 247156-6
A 180776-8

FOLHA A0
118,90 x 84,10


Cód.

PAD200b-A

Planta

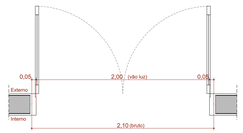


Vista

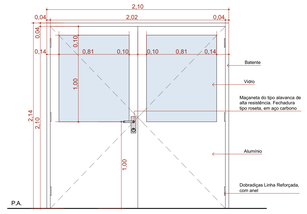


Vista Interna
Esc. 1:25

PAD200c-A

Planta

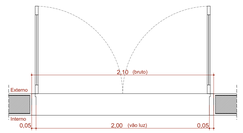


Vista

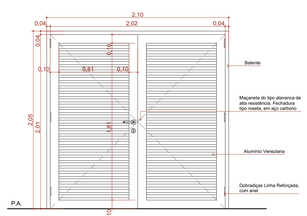


Vista Interna
Esc. 1:25

PAD200d-A

Planta

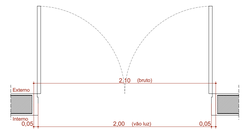


Vista

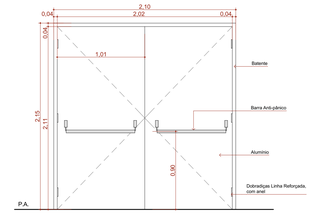


Vista Interna
Esc. 1:25

PAD220-A

Planta

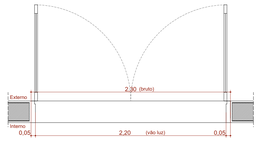

Vista

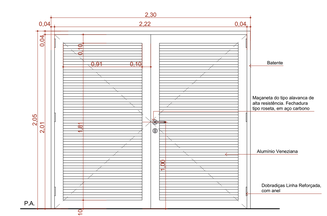


Vista Interna
Esc. 1:25

PAdv80

Planta



Vista

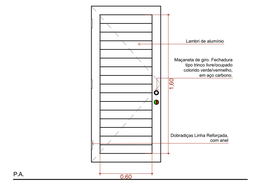


Vista Interna
Esc. 1:25

Quadro de Portas - Detalhamentos


Cód.

PC90

Planta

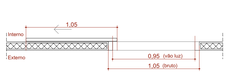


Vista

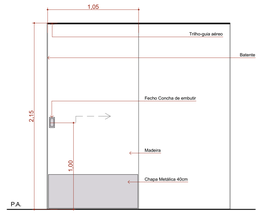


Vista Interna
Esc. 1:25

PC90a

Planta

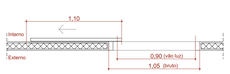


Vista

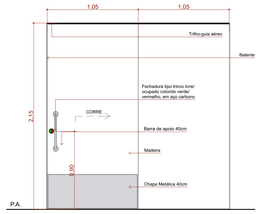


Vista Interna
Esc. 1:25

PC180-A

Planta

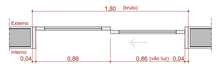

Vista

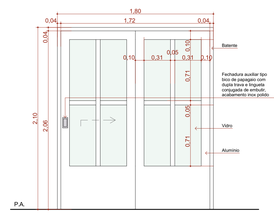


Vista Externa
Esc. 1:25

PC200

Planta



Vista

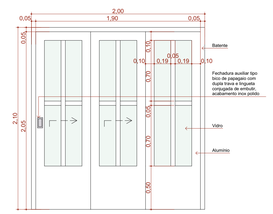


PC300a

Planta



Vista

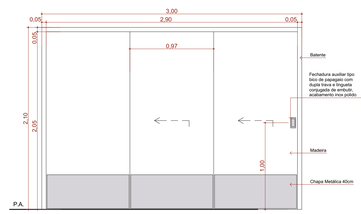


Vista Externa
Esc. 1:25

PC300-A

Planta



Vista

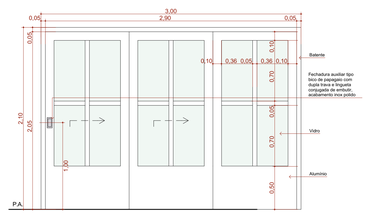

Vista Externa
Esc. 1:25

Quadro de Portas - Detalhamentos


Cód.

PC440a-A

Planta




Vista

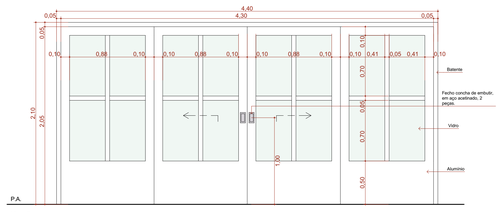


Vista Externa
Esc. 1:25

PC500a-A

Planta

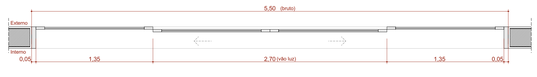

Vista

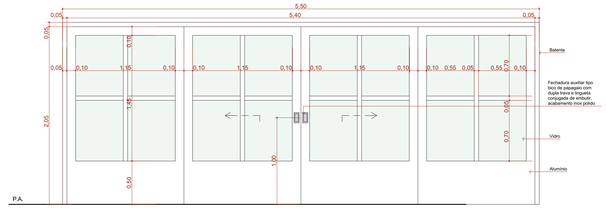


Vista Externa
Esc. 1:25

PS400

Planta



Vista

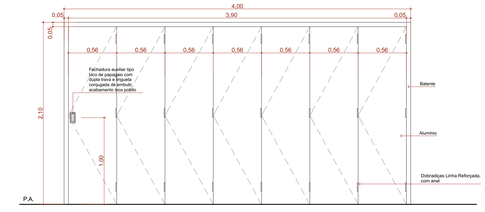

Vista Externa
Esc. 1:25

QUADRO DE PORTAS

ID.	QNT.	DIMENSÃO DA FOLHA (m)	DESCRIÇÃO	PUXADOR / MAÇANETA	FECHADURA / TRINCO	MOLA	ACESSÓRIOS	DOBRADIÇA	PAREDE
PA80	2	0,82×2,10	Porta de madeira, 1 folha, abertura de giro, com acabamento em pintura branca	Maçaneta do tipo alavanca de alta resistência	Fechadura tipo roseta, em aço carbono	Não se aplica	Chapa metálica resistente a impactos, H=40cm	Dobradiças linha reforçada, com anel	Drywall
PA80-A	1	0,82×2,10	Porta de madeira, 1 folha, abertura de giro, com acabamento em pintura branca	Maçaneta do tipo alavanca de alta resistência	Fechadura tipo roseta, em aço carbono	Não se aplica	Chapa metálica resistente a impactos, H=40cm	Dobradiças linha reforçada, com anel	Alvenaria
PA90	38	0,92×2,10	Porta de madeira, 1 folha, abertura de giro, com acabamento em pintura branca	Maçaneta do tipo alavanca de alta resistência	Fechadura tipo roseta, em aço carbono	Não se aplica	Chapa metálica resistente a impactos, H=40cm	Dobradiças linha reforçada, com anel	Drywall
PA90a	8	0,92×2,10	Porta de madeira, 1 folha, abertura de giro, com acabamento em pintura branca	Maçaneta do tipo alavanca de alta resistência	Fechadura tipo roseta, em aço carbono	Não se aplica	Barra de apoio horizontal em aço inox, 40cm de comprimento; Chapa metálica resistente a impactos, H=40cm	Dobradiças linha reforçada, com anel	Drywall
PA90-A	3	0,92×2,10	Porta de madeira, 1 folha, abertura de giro, com acabamento em pintura branca	Maçaneta do tipo alavanca de alta resistência	Fechadura tipo roseta, em aço carbono	Não se aplica	Chapa metálica resistente a impactos, H=40cm	Dobradiças linha reforçada, com anel	Alvenaria
PA90a-A	2	0,92×2,10	Porta de giro, 1 folha, aluminio com veneziana, com acabamento em pintura branca	Maçaneta do tipo alavanca de alta resistência	Fechadura tipo roseta, em aço carbono	Não se aplica	Chapa metálica resistente a impactos, H=40cm	Dobradiças linha reforçada, com anel	Alvenaria
PA90b-A	4	0,92×2,10	Porta de madeira, 1 folha abertura de giro, com acabamento em pintura branca	Maçaneta do tipo alavanca de alta resistência	Fechadura tipo roseta, em aço carbono	Não se aplica	Chapa metálica resistente a impactos, H=40cm	Dobradiças linha reforçada, com anel	Alvenaria
PA90c-A	4	0,92×2,10	Porta de aluminio, 1 folha abertura de giro, com acabamento em pintura branca	Maçaneta do tipo alavanca de alta resistência	Fechadura tipo roseta, em aço carbono	Não se aplica	Não se aplica	Dobradiças linha reforçada, com anel	Alvenaria
PA90v	1	1,00×1,10	Porta de vidro, 1 folha abertura de giro, com acabamento em pintura branca	Maçaneta do tipo alavanca de alta resistência	Fechadura tipo roseta, em aço carbono	Não se aplica	Não se aplica	Dobradiças linha reforçada, com anel	Vidro
PA120-A	1	1,22×2,10	Porta de madeira, 1 folha abertura de giro, com acabamento em pintura branca	Maçaneta do tipo alavanca de alta resistência	Fechadura tipo roseta, em aço carbono	Não se aplica	Chapa metálica resistente a impactos, H=40cm	Dobradiças linha reforçada, com anel	Alvenaria
PAD150-A	6	1,52×2,10	Porta de aluminio anodizado, com veneziana, 2 folhas, abertura de giro, com acabamento em pintura branca	Maçaneta do tipo alavanca de alta resistência	Fechadura tipo roseta, em aço carbono	Não se aplica	Não se aplica	Dobradiças linha reforçada, com anel	Alvenaria
PAD150a-A	1	1,52×2,10	Porta corta fogo, 2 folhas, abertura de giro, com acabamento em pintura branca	Maçaneta do tipo alavanca de alta resistência	Fechadura tipo roseta, em aço carbono	Não se aplica	Não se aplica	Dobradiças linha reforçada, com anel	Alvenaria
PAD200a-A	2	2,02×2,10	Porta de madeira, 2 folhas, abertura de giro, com acabamento em pintura branca	Maçaneta do tipo alavanca de alta resistência	Fechadura tipo roseta, em aço carbono	Não se aplica	Chapa metálica resistente a impactos, H=40cm	Dobradiças linha reforçada, com anel	Alvenaria
PAD200b	2	2,02×2,10	Porta de madeira, 2 folhas, abertura de giro, com acabamento em pintura branca	Maçaneta do tipo alavanca de alta resistência	Fechadura tipo roseta, em aço carbono	Não se aplica	Chapa metálica resistente a impactos, H=40cm	Dobradiças linha reforçada, com anel	Drywall
PAD200b-A	4	2,02×2,10	Porta de aluminio com vidro, 2 folhas, abertura de giro, com acabamento em pintura branca	Maçaneta do tipo alavanca de alta resistência	Fechadura tipo roseta, em aço carbono	Não se aplica	Não se aplica	Dobradiças linha reforçada, com anel	Alvenaria

QUADRO DE PORTAS

ID.	QNT.	DIMENSÃO DA FOLHA (m)	DESCRIÇÃO	PUXADOR / MAÇANETA	FECHADURA / TRINCO	MOLA	ACESSÓRIOS	DOBRADIÇA	PAREDE
PAD200c-A	1	2,02×2,01	Porta de aluminio anodizado, com veneziana, 2 folhas, abertura de giro, com acabamento em pintura branca	Maçaneta do tipo alavanca de alta resistência	Fechadura tipo roseta, em aço carbono	Não se aplica	Não se aplica	Dobradiças linha reforçada, com anel	Alvenaria
PAD200d-A	1	2,02×2,11	Porta de aluminio 2 folhas, abertura de giro, com acabamento em pintura branca. Barra antipanico	Maçaneta do tipo alavanca de alta resistência	Fechadura tipo roseta, em aço carbono	Não se aplica	Não se aplica	Dobradiças linha reforçada, com anel	Alvenaria
PAD220-A	1	2,22×2,01	Porta de aluminio anodizado, com veneziana, 2 folhas, abertura de giro, com acabamento em pintura branca	Maçaneta do tipo alavanca de alta resistência	Fechadura tipo roseta, em aço carbono	Não se aplica	Não se aplica	Dobradiças linha reforçada, com anel	Alvenaria
PAdv80	20	0,80×1,80	Porta de aluminio tipo veneziana, 1 folha, com abertura de giro.	Puxador tipo padrão em aluminio, em aço cromado	Fechadura tipo tronco livre/ocupado colorido verde/ vermelho, em aço carbono	Não se aplica	Não se aplica	Dobradiças linha reforçada, com anel	Não se aplica
PC90	1	0,95×2,10	Porta de madeira, 1 folha, com abertura de correr, acabamento em pintura branca	Não se aplica	Fecho concha de embutir, em aço acetinado, 2 peças	Não se aplica	Chapa metálica resistente a impactos, H=40cm	Não se aplica	Drywall
PC90a	1	0,95×2,10	Porta de madeira, 1 folha, com abertura de correr, acabamento em pintura branca	Puxador vertical	Fechadura tipo tronco livre/ocupado colorido verde/ vermelho, em aço carbono	Não se aplica	Chapa metálica resistente a impactos, H=40cm	Não se aplica	Drywall
PC180-A	2	1,72×2,06	Porta de aluminio com vidro, 2 folhas, com abertura de correr, acabamento em pintura branca	Maçaneta do tipo alavanca de alta resistência	Fechadura tipo roseta, em aço carbono	Não se aplica	Não se aplica	Dobradiças linha reforçada, com anel	Alvenaria
PC200	1	1,90×2,05	Porta de aluminio com vidro, 3 folhas, com abertura de correr, acabamento em pintura branca	Não se aplica	Fecho concha de embutir, em aço acetinado, 2 peças	Não se aplica	Não se aplica	Não se aplica	Drywall
PC300a	1	2,90×2,05	Porta de madeira, 3 folhas, com abertura de correr, acabamento em pintura branca	Não se aplica	Fecho concha de embutir, em aço acetinado, 2 peças	Não se aplica	Não se aplica	Não se aplica	Drywall
PC300-A	3	2,90×2,05	Porta de aluminio com vidro, 3 folhas, com abertura de correr, acabamento em pintura branca	Não se aplica	Fecho concha de embutir, em aço acetinado, 2 peças	Não se aplica	Não se aplica	Não se aplica	Alvenaria
PC440a-A	6	4,30×2,05	Porta de aluminio com vidro, 4 folha, com abertura de correr, acabamento em pintura branca	Não se aplica	Fecho concha de embutir, em aço acetinado, 2 peças	Não se aplica	Não se aplica	Não se aplica	Alvenaria
PC500a-A	1	5,40×2,05	Porta de aluminio com vidro, 4 folha, com abertura de correr, acabamento em pintura branca	Não se aplica	Fecho concha de embutir, em aço acetinado, 2 peças	Não se aplica	Não se aplica	Não se aplica	Alvenaria
PS400	2	3,90×2,05	Porta de camarão, 8 folhas, em aluminio anodizado, acabamento e pintura na cor branca.	Puxador vertical	Fechadura tipo roseta, em aço carbono	Não se aplica	Não se aplica	Dobradiças linha reforçada, com anel	Drywall

ASSINATURAS E CARIMBOS DO ENTE - APROVAÇÃO E EXECUÇÃO

PLANTA CHAVE DE SITUAÇÃO

REVISÃO	DATA	DESCRIÇÃO
R00	15/09/2025	EMISSÃO INICIAL

TÍTULO DO PROJETO

CENTRO ESPECIALIZADO EM REABILITAÇÃO

PROPRIETÁRIO
MINISTÉRIO DA SAÚDE
SECRETARIA DE ATENÇÃO ESPECIALIZADA À SAÚDE

CNPJ
00.394.544/0109-03

ENDEREÇO
Secretaria de Atenção Especializada à Saúde
Esplanada dos Ministérios Bloco G Edifício Sede - Ministério da Saúde
CEP 70. 058-900 - Brasília- DF

DISCIPLINA
ARQUITETURA

ART
XXXXXXX

TÍTULO DA PRANCHA
DETALHAMENTO DE PORTAS 2

DESCRIÇÃO DA ETAPA
PROJETO REFERENCIAL CONCEITUAL

NOME /PRANCHA-ARQUIVO	REVISÃO	UNIDADE	DATA	ESCALA
MS_CER4_PE_AQ 10.17_R00	R00	METROS	15/09/2025	INDICADA

MIRELA PILON PESSATTI
VICTÓRIA ANGELI CAPOVILLA
LEONARDO MEGIATO PEREIRA DOS SANTOS
AUTOR(A) INTELECTUAL

A 25660-2
A 247156-6
A 186776-6
REGISTRO

FOLHA A0
118,90 x 84,10