
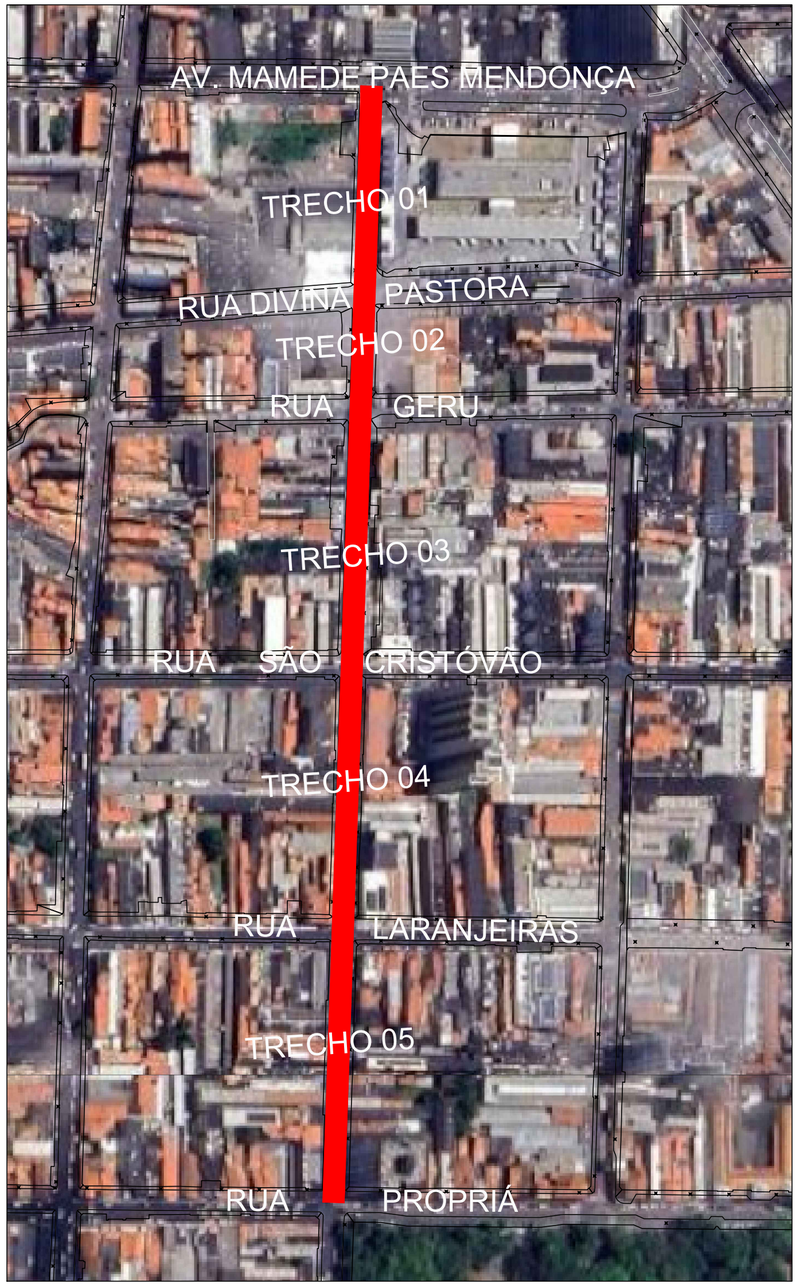


01 PLANTA BAIXA - RUA CAPELA
ESCALA: 1/500

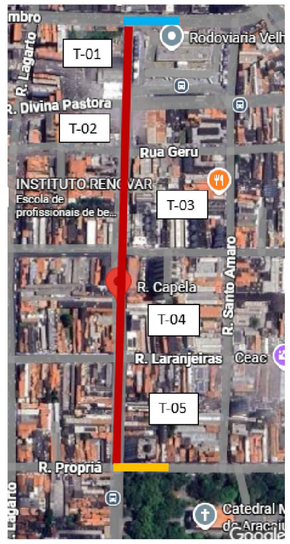

RUA CAPELA – compreendida entre a Av. Mamede Paes Mendonça (azul) e a Rua Propriá (amarelo).

T 01 – Trecho entre Av. 07 De Setembro e Rua Divina Pastora.
T 02 – Trecho entre Rua Divina Pastora e Rua Geru.
T 03 – Trecho entre Rua Geru e Rua São Cristóvão.
T 04 – Trecho entre Rua São Cristóvão e Rua Laranjeiras.
T 05 – Trecho entre Rua Laranjeiras e Rua Propriá.

01 IMAGEM GOOGLE MAPS

REV.	DESCRIÇÃO	DATA	EMITIDO POR	EMITIDO PARA	APROVADO
001	DESCRIÇÃO DA REVISÃO	MÊS. ANO	ARQª XXXXX XXXXX	XXXXXXXXX	

TABELA DE REVISÕES

EMPRESA MUNICIPAL DE OBRAS E URBANIZAÇÃO
AV. AUGUSTO FRANCO, Nº 3340
BAIRRO P. NOVO, ARACAJU-SE
FONE: 3179-1600

PROJETO DE ACESSIBILIDADE RUA CAPELA

IDENTIFICAÇÃO DA PRANCHA: **PLANTA DE LOCALIZAÇÃO**
Nº DA PRANCHA: 01/08

LOCALIZAÇÃO	BAIRRO	CÓDIGO DO ARQUIVO
RUA CAPELA, COMPREENDIDA ENTRE A AV. MAMEDE PAES MENDONÇA E RUA PROPRIÁ	CENTRO	DET/EMURB T- R-

AUTOR DO PROJETO ORIGINAL	CREA/CAU	DATA	AUTOR DA DIGITALIZAÇÃO
ARQº JOSÉ GLAUCENIR ARQª LEILANE BARBOSA	A103354-9 A119452-6	ABRIL / 2026	ARQª LEILANE BARBOSA

AUTOR DA IMPLANTAÇÃO	CREA/CAU	DATA	AUTOR DA DIGITALIZAÇÃO	RESP. TÉCNICO DA OBRA
XXXXXXXXXXXXXXXXXXXXXXXXX	XXXXXXX			

AUTOR DO PROJETO DE REFORMA	CREA/CAU	DATA	AUTOR DA DIGITALIZAÇÃO	DATA DIGIT.	ESCALA
				MAIO/2026	1:500