


04 ESQUINA 03 - TRECHO 01
ESCALA: 1/100

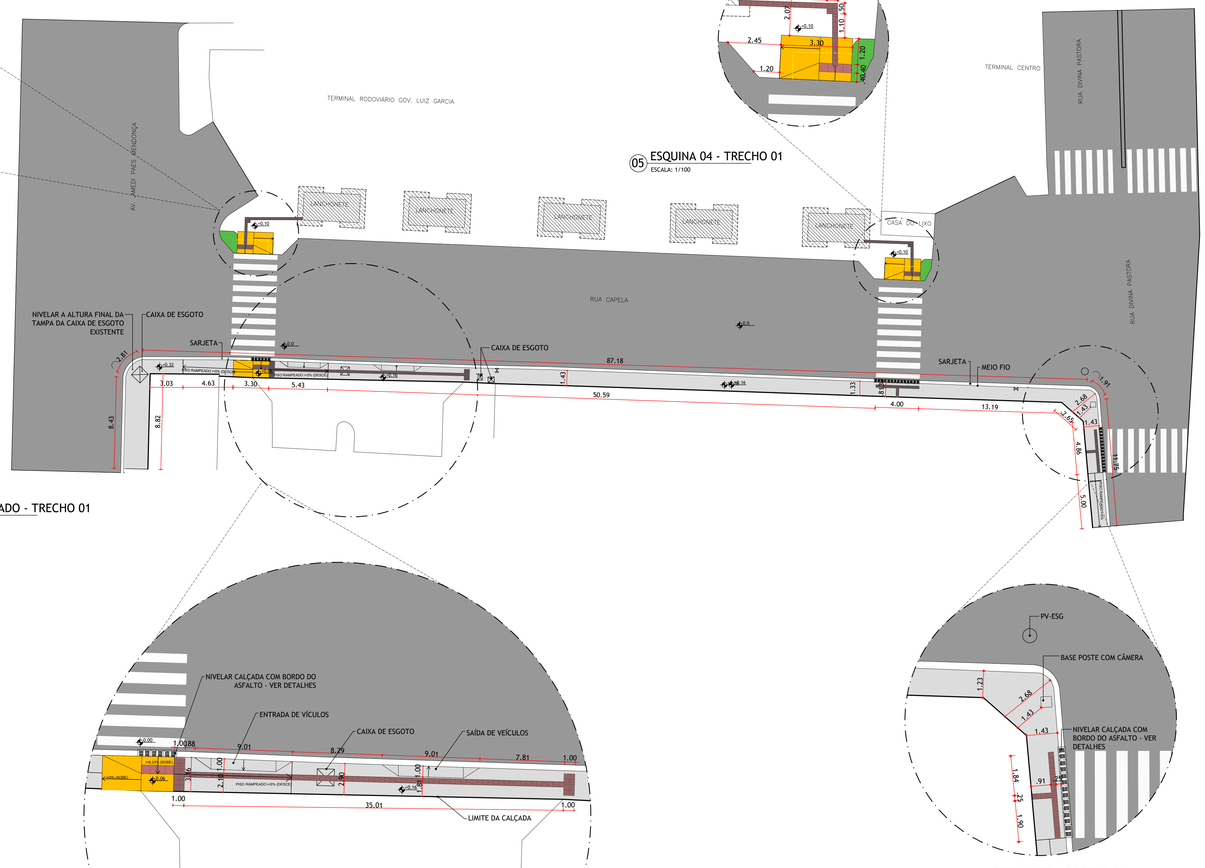


01 PLANO COTADO - TRECHO 01
ESCALA: 1/200


05 ESQUINA 04 - TRECHO 01
ESCALA: 1/100

02 ESQUINA 01 - TRECHO 01
ESCALA: 1/100

03 ESQUINA 02 - TRECHO 01
ESCALA: 1/100

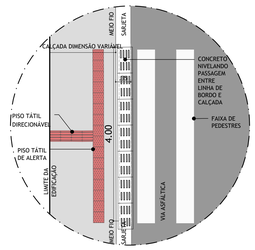

08 DETALHE PLANTA BAIXA
ESCALA: 1/50

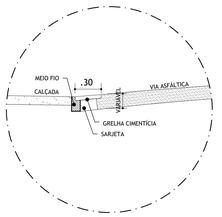

09 DETALHE CORTE
ESCALA: 1/25

QUADRO DE QUANTITATIVO - TRECHO 05

CALÇADA CONCRETO DESEMPENADO COM TRATAMENTO ANTIDERRAPANTE CONTROLADO (VASSOURADO LEVE) COM JUNTAS MÍNIMAS A CADA 1,20m Segundo a NBR 9050, a superfície da calçada regular, firme e estável. Não trepidante (fundamental para cadeira de rodas), antiderrapante em qualquer condição (seco ou molhado) e evitar texturas que causem insegurança visual ou física.	159,07 m²
COMPRIMENTO MEIO FIO	111,63 m
COMPRIMENTO TUBO - VER DETALHAMENTO	10,20 m
PISO TÁTIL DIRECIONAL EM CONCRETO, 25x25cm NA COR VEMELHO	78 un
PISO TÁTIL DE ALERTA EM CONCRETO, 25x25cm NA COR VEMELHO	60 un
PISO TÁTIL DE ALERTA EM CONCRETO, 40x40cm NA COR VEMELHO	12 un
CANTEIROS	3,87 m²

REV.	DESCRIÇÃO DA REVISÃO	AEL ano	ARQ° XXXX-XXXX	XXXXXXXX	
REV.	DESCRIÇÃO	DATA	EMITIDO POR	EMITIDO PARA	APROVADO

TABELA DE REVISÕES

EMPRESA MUNICIPAL DE OBRAS E URBANIZAÇÃO
AV. AUGUSTO FRANCO, Nº 3340
BAIRRO P. NOVO, ARACAJU-SE
FONE: 3179-1600

PROJETO DE ACESSIBILIDADE RUA CAPELA

IDENTIFICAÇÃO DA PRANCHA
PLANTA BAIXA TRECHO- 01

Nº DA PRANCHA
02/08

LOCALIZAÇÃO		BAIRRO	CÓDIGO DO ARQUIVO
RUA CAPELA, TRECHO ENTRE RUA MAMEDE PAES MENDONÇA E RUA DIVINA PASTORA.		CENTRO	DET/EMURB T. R-
AUTOR DO PROJETO ORIGINAL	CREA/CAU DATA	AUTOR DA DIGITALIZAÇÃO	
ARQ° JOSÉ GLAUCENIR ARQ° LEILANE BARBOSA	A103354-9 A119452-6 ABRIL / 2026	ARQ° LEILANE BARBOSA	
AUTOR DA IMPLANTAÇÃO	CREA/CAU DATA	AUTOR DA DIGITALIZAÇÃO	RESP. TÉCNICO DA OBRA
AUTOR DO PROJETO DE REFORMA	CREA/CAU DATA	AUTOR DA DIGITALIZAÇÃO	DATA DIGIT. MAIO/2026 — ESCALA 1:200