

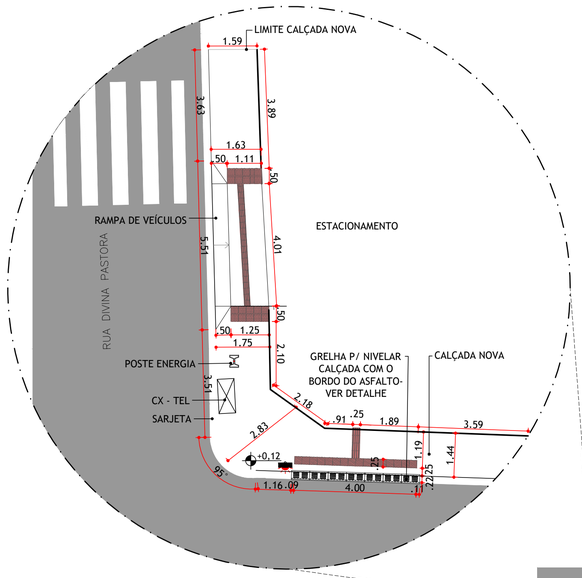



04 PLANO COTADO - TRECHO 02
ESCALA: 1/200

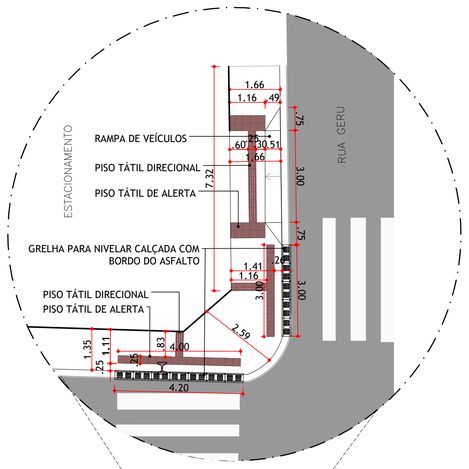


04 PLANO COTADO - TRECHO 02
ESCALA: 1/200

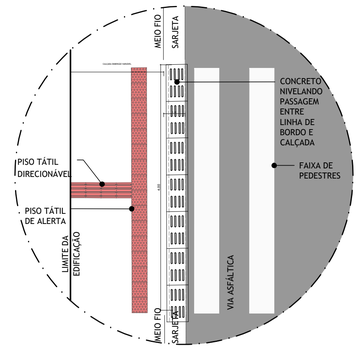


05 DETALHE PLANTA BAIXA
ESCALA: 1/50

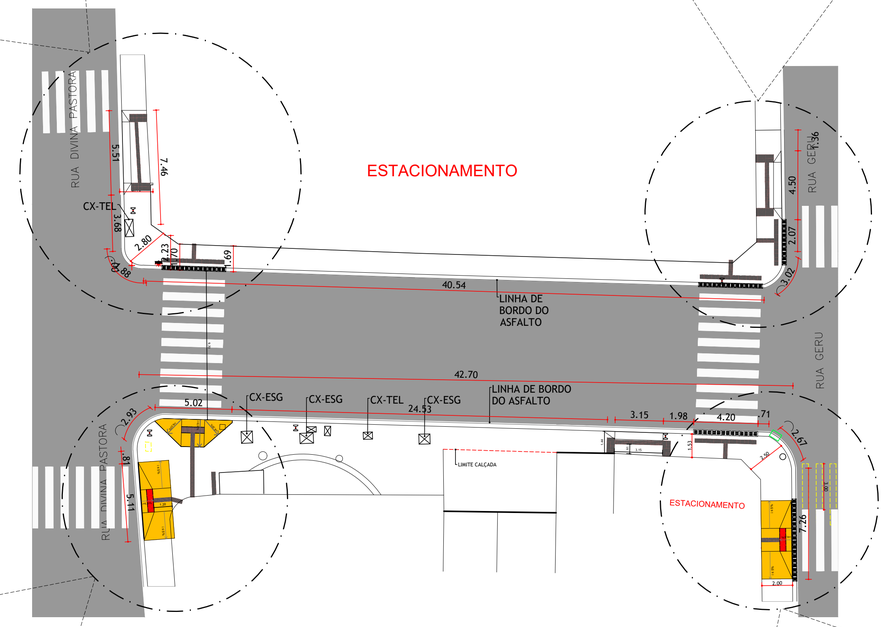


01 PLANO COTADO - TRECHO 02
ESCALA: 1/200

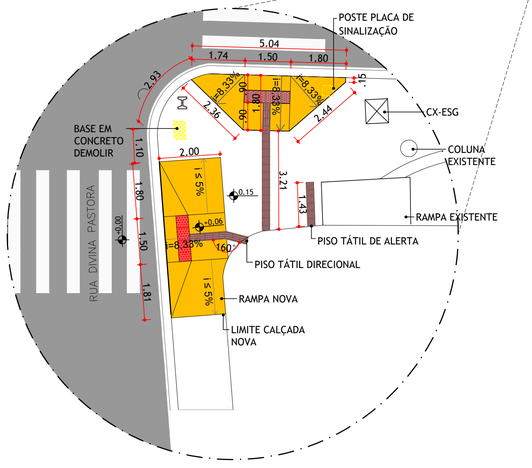

02 PLANO COTADO - TRECHO 02
ESCALA: 1/200

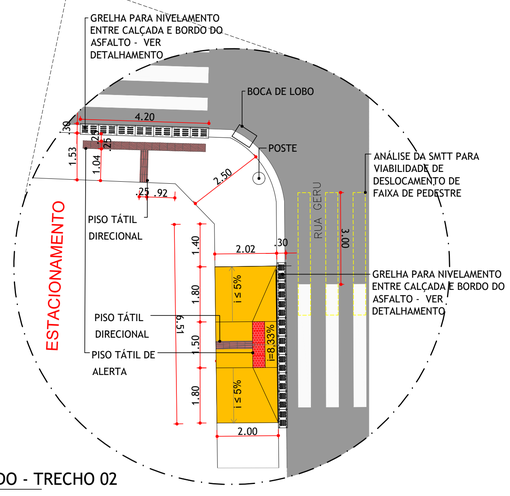

03 PLANO COTADO - TRECHO 02
ESCALA: 1/200

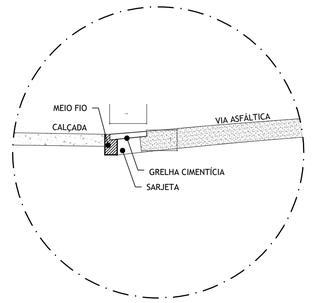

06 DETALHE CORTE
ESCALA: 1/25

QUADRO DE QUANTITATIVO - TRECHO 05		
CALÇADA CONCRETO DESEMPENADO COM TRATAMENTO ANTIDERRAPANTE CONTROLADO (VASSOURADO LEVE) COM JUNTAS MÍNIMAS A CADA 1,20m Segundo a NBR 9050, a superfície da calçada regular, firme e estável. Não trepidante (fundamental para cadeira de rodas), antiderrapante em qualquer condição (seco ou molhado) e evitar texturas que causem insegurança visual ou física.		230,25 m2
COMPRIMENTO MEIO FIO		106,44 m
COMPRIMENTO TOTAL GRELHAS NO TRECHO - VER DETALHAMENTO		33.60 m
PISO TÁTIL DIRECIONAL EM CONCRETO, 25x25cm NA COR VEMELHO		93 un
PISO TÁTIL DE ALERTA EM CONCRETO, 25x25cm NA COR VEMELHO		122 un
PISO TÁTIL DE ALERTA EM CONCRETO, 40X40cm NA COR VEMELHO		12 un

TABELA DE REVISÕES

REV.	DESCRIÇÃO DA REVISÃO / DESCRIÇÃO	MÊS, ANO / DATA	ARQº XXXXX XXXXX / EMITIDO POR	XXXXXXXXX / EMITIDO PARA	APROVADO
001					

EMURB

EMPRESA MUNICIPAL DE OBRAS E URBANIZAÇÃO
AV. AUGUSTO FRANCO, Nº 3340
BAIRRO P. NOVO, ARACAJU-SE
FONE: 3179-1600

PROJETO DE ACESSIBILIDADE RUA CAPELA

IDENTIFICAÇÃO DA PRANCHA: PLANTA BAIXA TRECHO- 02
Nº DA PRANCHA: 03/08

LOCALIZAÇÃO: RUA CAPELA, TRECHO ENTRE A RUA DIVINA PASTORA E RUA GERU.
BAIRRO: CENTRO
CÓDIGO DO ARQUIVO: DET/EMURB T- R-

AUTOR DO PROJETO ORIGINAL	CREA/CAU	DATA	AUTOR DA DIGITALIZAÇÃO
ARQº JOSÉ GLAUCENIR ARQº LEILANE BARBOSA	A103354-9 A119452-6	ABRIL / 2026	ARQº LEILANE BARBOSA
AUTOR DA IMPLANTAÇÃO	CREA/CAU	DATA	AUTOR DA DIGITALIZAÇÃO
			RESP. TÉCNICO DA OBRA
AUTOR DO PROJETO DE REFORMA	CREA/CAU	DATA	AUTOR DA DIGITALIZAÇÃO

DATA DIGIT.: MAIO/2026
ESCALA: 1:200