

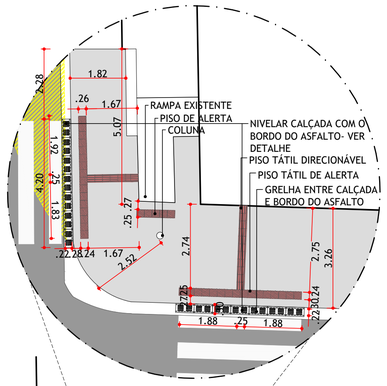



05 ESQUINA GERU
ESCALA: 1/100

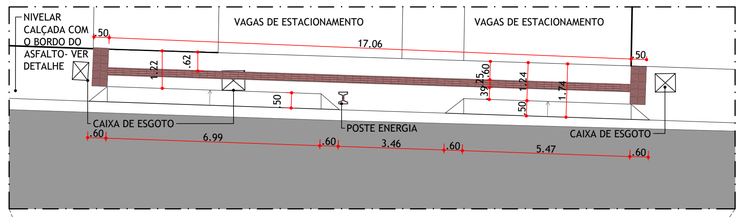


06 RAMPAS DE VEÍCULO
ESCALA: 1/100

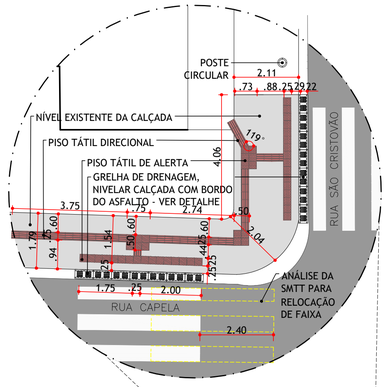


07 ESQUINA RUA SÃO CRISTÓVÃO
ESCALA: 1/100

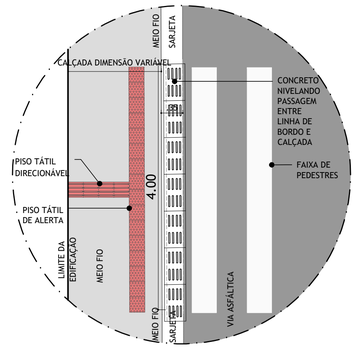


08 DETALHE PLANTA BAIXA
ESCALA: 1/50

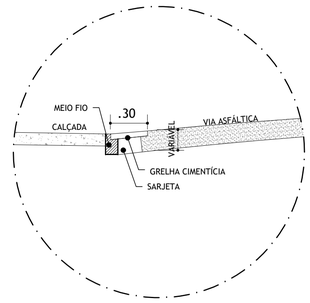


09 DETALHE CORTE
ESCALA: 1/25

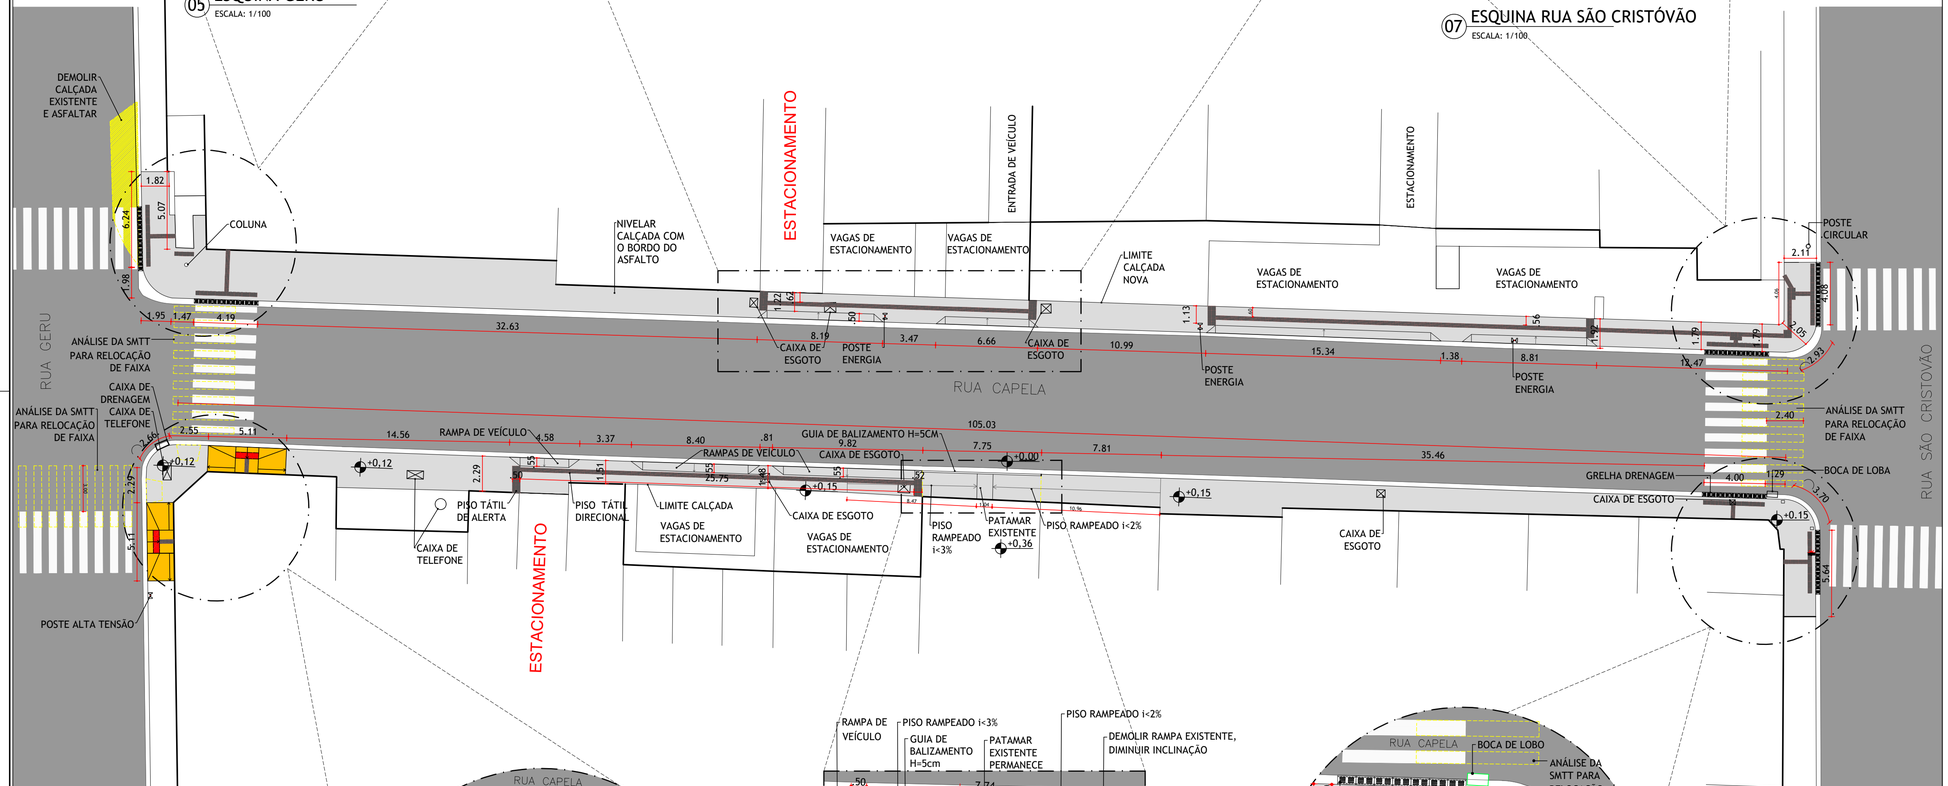


01 PLANO COTADO - TRECHO 03
ESCALA: 1/200

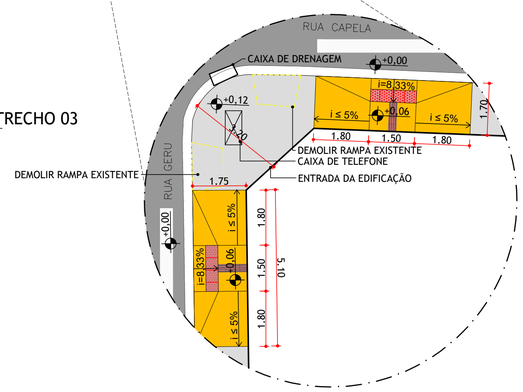

02 ESQUINA GERU
ESCALA: 1/100

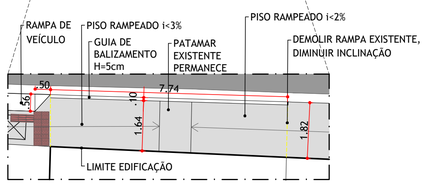

03 REFORMA RAMPA EXISTENTE
ESCALA: 1/100

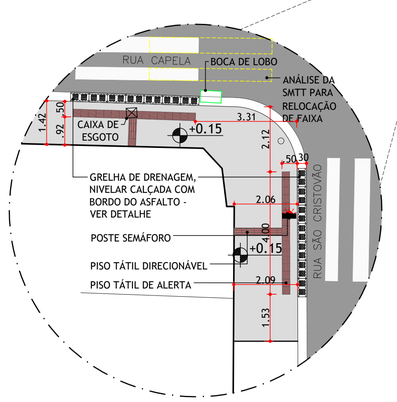

04 ESQUINA RUA SÃO CRISTÓVÃO
ESCALA: 1/100

QUADRO DE QUANTITATIVO - TRECHO 05		
CALÇADA CONCRETO DESEMPENADO COM TRATAMENTO ANTIDERRAPANTE CONTROLADO (VASSOURADO LEVE) COM JUNTAS MÍNIMAS A CADA 1,20m Segundo a NBR 9050, a superfície da calçada regular, firme e estável. Não trepidante (fundamental para cadeira de rodas), antiderrapante em qualquer condição (seco ou molhado) e evitar texturas que causem insegurança visual ou física.		464,92 m2
COMPRIMENTO MEIO FIO		241,60 m
COMPRIMENTO GRELHA- VER DETALHAMENTO		25,20 m
PISO TÁTIL DIRECIONAL EM CONCRETO, 25x25cm NA COR VEMELHO		370 un
PISO TÁTIL DE ALERTA EM CONCRETO, 25x25cm NA COR VEMELHO		181 un
PISO TÁTIL DE ALERTA EM CONCRETO, 40x40cm NA COR VEMELHO - RAMPA DE ACESSIBILIDADE		08 un

001	DESCRIÇÃO DA REVISÃO	MÊS. ANO	ARQº XXXXX XXXXX	XXXXXXXXX	
REV.	DESCRIÇÃO	DATA	EMITIDO POR	EMITIDO PARA	APROVADO

TABELA DE REVISÕES

EMURB
EMPRESA MUNICIPAL DE OBRAS E URBANIZAÇÃO
AV. AUGUSTO FRANCO, Nº 3340
BAIRRO P. NOVO, ARACAJU-SE
FONE: 3179-1600

PROJETO DE ACESSIBILIDADE RUA CAPELA

IDENTIFICAÇÃO DA PRANCHA: PLANTA BAIXA TRECHO- 03

Nº DA PRANCHA: 04/08

LOCALIZAÇÃO	BAIRRO	CÓDIGO DO ARQUIVO
RUA CAPELA, TRECHO ENTRE RUA GERU E RUA SÃO CRISTÓVÃO	CENTRO	DET/EMURB T- R-

AUTOR DO PROJETO ORIGINAL	CREA/CAU	DATA	AUTOR DA DIGITALIZAÇÃO
ARQº JOSÉ GLAUCENIR ARQª LEILANE BARBOSA	A103354-9 A119452-6	ABRIL / 2026	ARQª LEILANE BARBOSA

AUTOR DA IMPLANTAÇÃO	CREA/CAU	DATA	AUTOR DA DIGITALIZAÇÃO	RESP. TÉCNICO DA OBRA

AUTOR DO PROJETO DE REFORMA	CREA/CAU	DATA	AUTOR DA DIGITALIZAÇÃO	DATA DIGIT.	ESCALA
				ABRIL/2026	1:200