

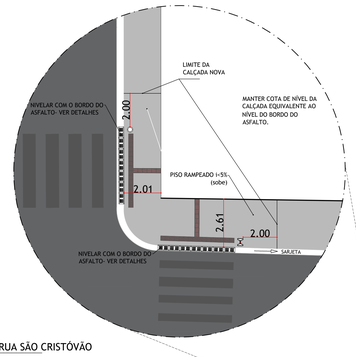



02 ESQUINA RUA SÃO CRISTÓVÃO
ESCALA: 1/100

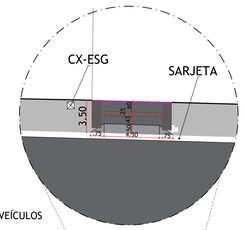


03 DETALHE RAMPA DE VEÍCULOS
ESCALA: 1/100

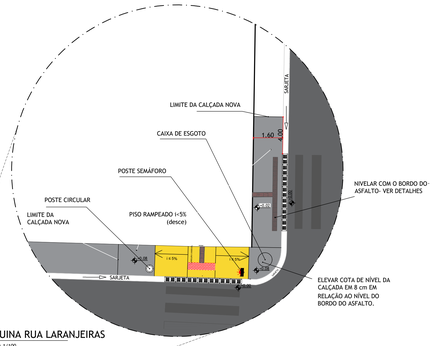


04 ESQUINA RUA LARANJEIRAS
ESCALA: 1/100

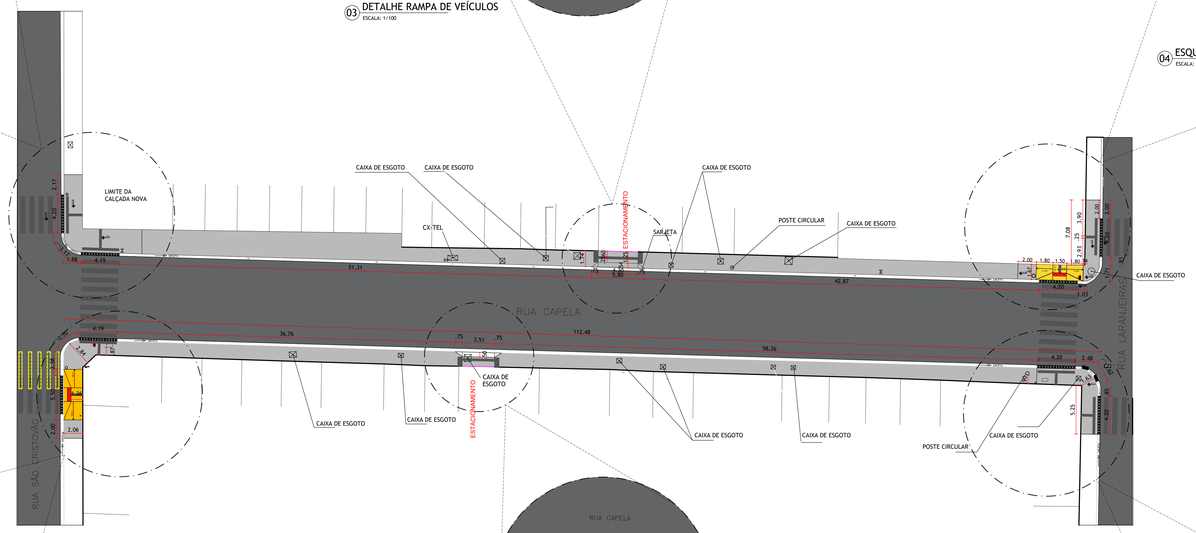


01 PLANO COTADO - TRECHO 04
ESCALA: 1/200

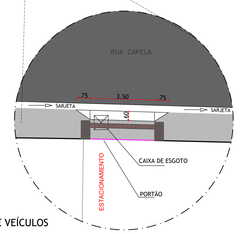

06 DETALHE RAMPA DE VEÍCULOS
ESCALA: 1/100

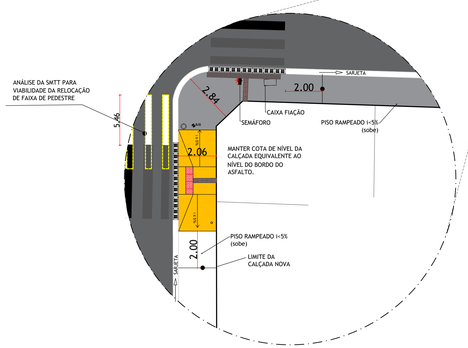


07 ESQUINA RUA SÃO CRISTÓVÃO
ESCALA: 1/100

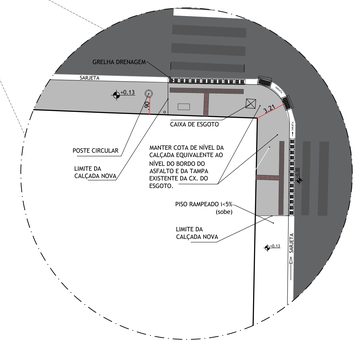


05 ESQUINA RUA LARANJEIRAS
ESCALA: 1/100

DETALHE RAMPA DE ACESSIBILIDADE - MODELO 2

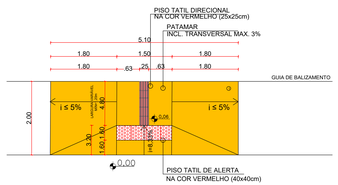

PLANTA BAIXA

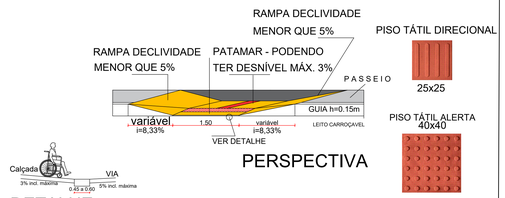

PERSPECTIVA

DETALHE

LEGENDA

PINTURA DE RAMPA

1 COR AMARELO 0043 DA SUVINIL PISO OU SIMILAR.


PISO TÁTIL DIRECIONAL
25x25

PISO TÁTIL ALERTA
40x40


FOTO



VISTA
SEM ESCALA

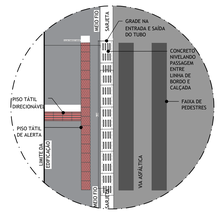

08 DETALHE PLANTA BAIXA
ESCALA: 1/50

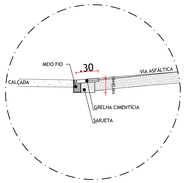

09 DETALHE CORTE
ESCALA: 1/25

QUADRO DE QUANTITATIVO - TRECHO 04

CALÇADA CONCRETO DESEMPENADO COM TRATAMENTO ANTIDERRAPANTE CONTROLADO (VASSOURADO LEVE) COM JUNTAS MÍNIMAS A CADA 1,20m Segundo a NBR 9050, a superfície da calçada regular, firme e estável. Não trepidante (fundamental para cadeira de rodas), antiderrapante em qualquer condição (seco ou molhado) e evitar texturas que causem insegurança visual ou física.	470,87 m2
COMPRIMENTO MEIO FIO	257,10 m
COMPRIMENTO TOTAL GRELHAS NO TRECHO - VER DETALHAMENTO	33,60 m
PISO TÁTIL DIRECIONAL EM CONCRETO, 25x25cm NA COR VERMELHO	76 un
PISO TÁTIL DE ALERTA EM CONCRETO, 25x25cm NA COR VERMELHO	132 un
PISO TÁTIL DE ALERTA EM CONCRETO, 40x40cm NA COR VERMELHO	08 un

DESCRIÇÃO DA REVISÃO	ARQ. and.	ARQ° xxxxx xxxxx	xxxxxxxxx	
DESCRIÇÃO	DATA	EMITIDO POR	EMITIDO PARA	

TABELA DE REVISÕES

EMURB

EMPRESA MUNICIPAL DE OBRAS E URBANIZAÇÃO
AV. AUGUSTO FRANCO, Nº 3340
BAIRRO 9 DE NOVO, ARACAJU-SE
FONE: 3179-1600

PROJETO DE ACESSIBILIDADE RUA CAPELA

IDENTIFICAÇÃO DA PRANCHA

PLANTA BAIXA TRECHO- 04

05/08

RUA CAPELA, TRECHO ENTRE RUA SÃO CRISTÓVÃO E RUA LARANJEIRAS.

BAIRRO: CENTRO

CÓDIGO DO ARQUIVO: DET/EMURB T- R-

AUTOR DA DIGITALIZAÇÃO

ARQ° JOSÉ GLAUCENIR — A103354-9
ARQ° LEILANE BARBOSA — A119452-6
ABRIL / 2026
ARQ° LEILANE BARBOSA

RESP. TÉCNICO DA OBRA

AUTOR DA DIGITALIZAÇÃO

DATA DIGIT.: MAIO/2026

ESCALA: INDICADA