


02 ESQUINA 01 - TRECHO 05
ESCALA: 1/100

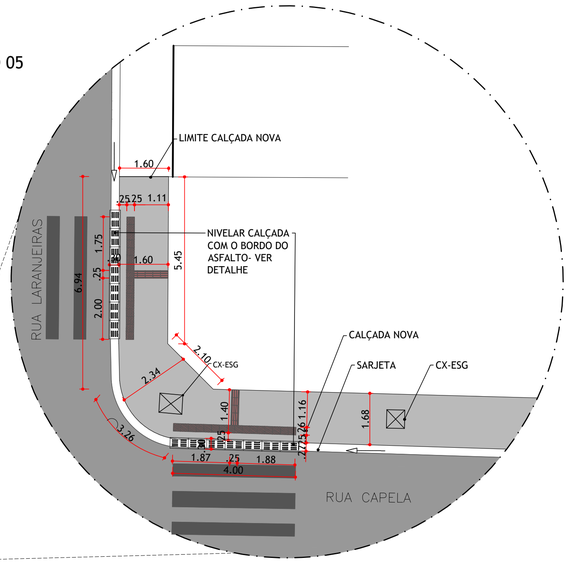


03 ESQUINA 02 - TRECHO 05
ESCALA: 1/100

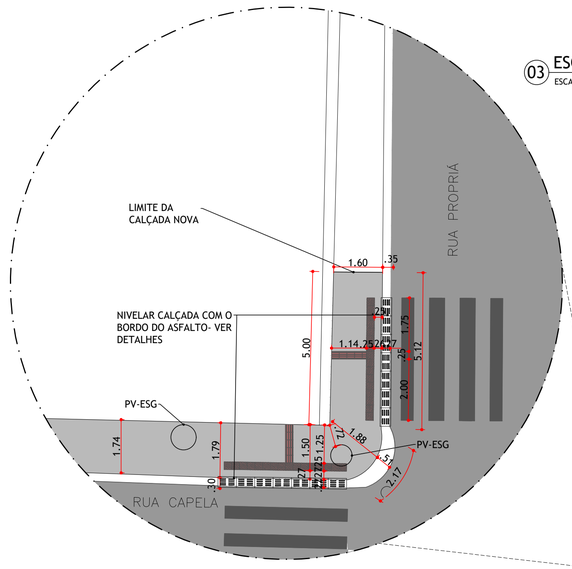


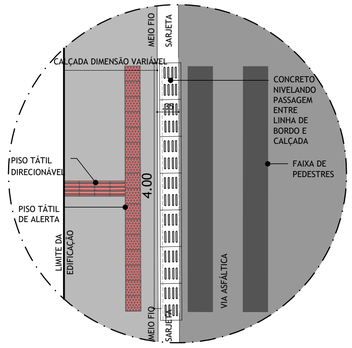


06 DETALHE PLANTA BAIXA
ESCALA: 1/50

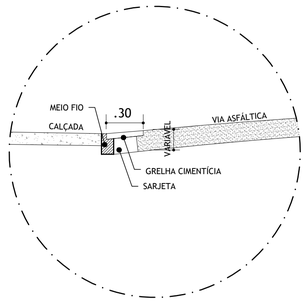


07 DETALHE CORTE
ESCALA: 1/25

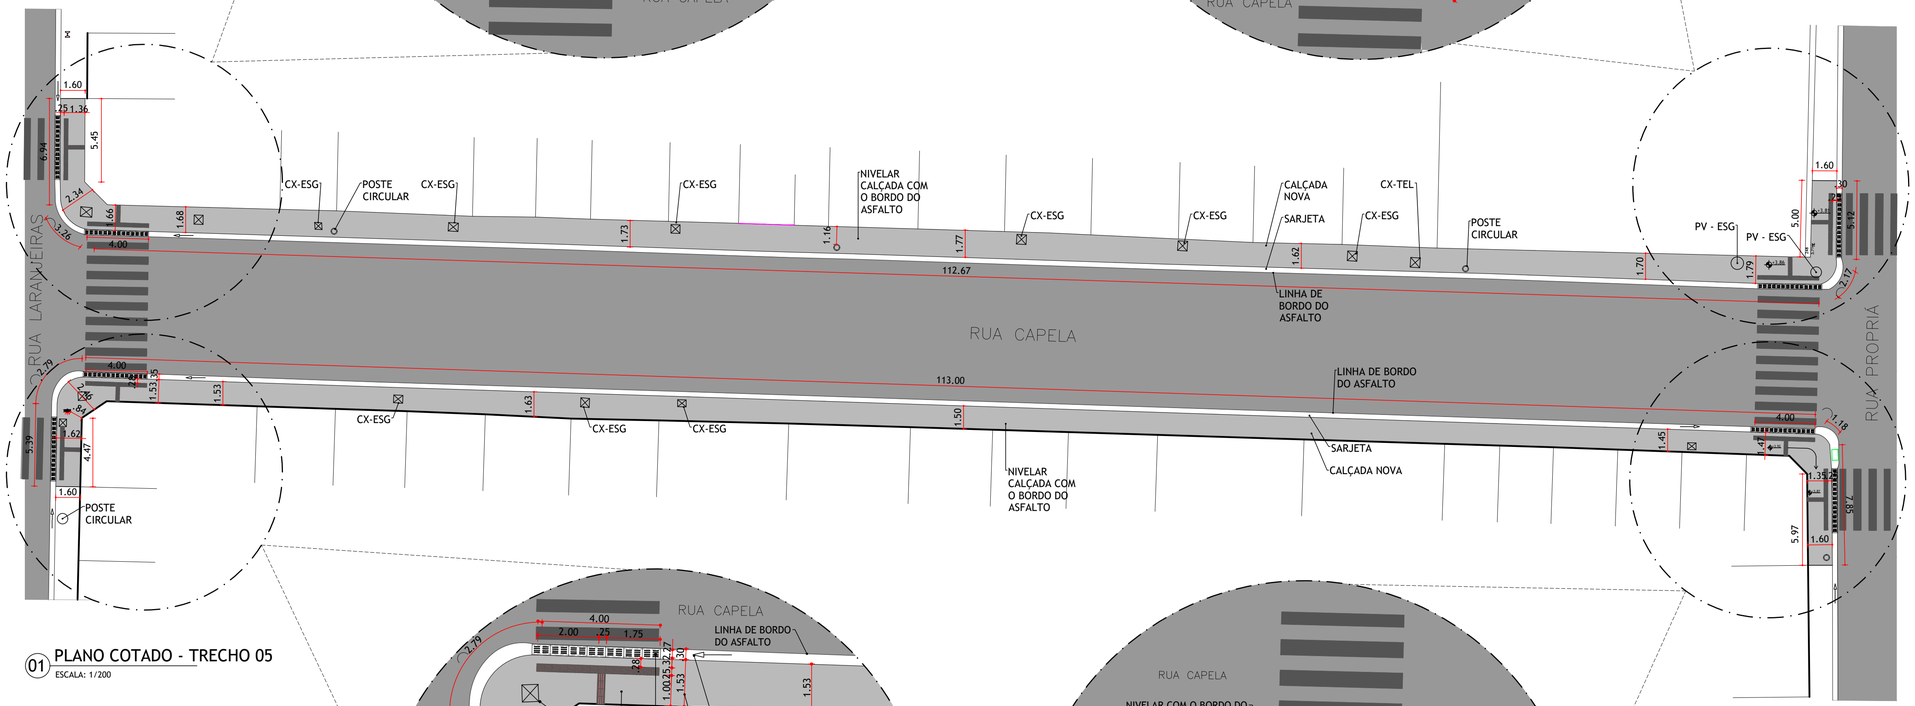

01 PLANO COTADO - TRECHO 05
ESCALA: 1/200

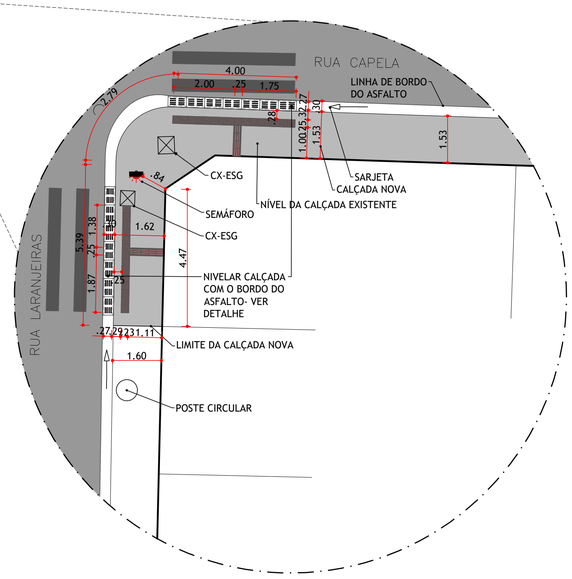

05 ESQUINA 04 - TRECHO 05
ESCALA: 1/100

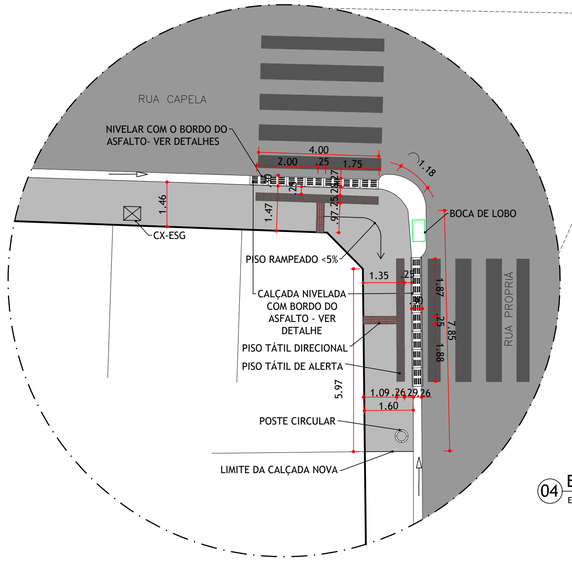

04 ESQUINA 03 - TRECHO 05
ESCALA: 1/100

QUADRO DE QUANTITATIVO - TRECHO 05

CALÇADA CONCRETO DESEMPENADO COM TRATAMENTO ANTIDERRAPANTE CONTROLADO (VASSOURADO LEVE) COM JUNTAS MÍNIMAS A CADA 1,20m Segundo a NBR 9050, a superfície da calçada regular, firme e estável. Não trepidante (fundamental para cadeira de rodas), antiderrapante em qualquer condição (seco ou molhado) e evitar texturas que causem insegurança visual ou física.		411,99 m2
COMPRIMENTO MEIO FIO		260,24 m
COMPRIMENTO GRELHA- VER DETALHAMENTO		33,60 m
PISO TÁTIL DIRECIONAL EM CONCRETO, 25x25cm NA COR VEMELHO		38 un
PISO TÁTIL DE ALERTA EM CONCRETO, 25x25cm NA COR VEMELHO		126 un

REV.	DESCRIÇÃO	DATA	EMITIDO POR	EMITIDO PARA	APROVADO
001	DESCRIÇÃO DA REVISÃO	MÊS, ANO	ARQº XXXXX XXXXX	XXXXXXXXX	

TABELA DE REVISÕES

EMURB
EMPRESA MUNICIPAL DE OBRAS E URBANIZAÇÃO
AV. AUGUSTO FRANCO, Nº 3340
BAIRRO P. NOVO, ARACAJU-SE
FONE: 3179-1600

PROJETO DE ACESSIBILIDADE RUA CAPELA

IDENTIFICAÇÃO DA PRANCHA				Nº DA PRANCHA
PLANTA BAIXA TRECHO- 05				06/08
LOCALIZAÇÃO			BAIRRO	CÓDIGO DO ARQUIVO
RUA CAPELA, TRECHO ENTRE RUA LARANJEIRAS E RUA PROPRIÁ.			CENTRO	DET/EMURB T- R-
AUTOR DO PROJETO ORIGINAL	CREA/CAU	DATA	AUTOR DA DIGITALIZAÇÃO	
ARQº JOSÉ GLAUCENIR ARQº LEILANE BARBOSA	A103354-9 A119452-6	ABRIL / 2026	ARQº LEILANE BARBOSA	
AUTOR DA IMPLANTAÇÃO	CREA/CAU	DATA	AUTOR DA DIGITALIZAÇÃO	RESP. TÉCNICO DA OBRA
AUTOR DO PROJETO DE REFORMA	CREA/CAU	DATA	AUTOR DA DIGITALIZAÇÃO	DATA DIGIT. / ESCALA
				MAIO/2026 / INDICADA