QUADRO PADRÃO 1		
COR	WID.	PENA
1	7	0.15
2	7	0.25
3	7	0.30
4	7	0.10
5	7	0.50
6	7	0.60
7	7	0.20
8	8	0.15
9	9	0.15
10	10	0.20
30	30	*
36	36	0.15
42	42	0.15
43	43	0.15
50	50	0.20
64	64	0.15
86	86	0.15
108	108	0.15
147	147	0.15
150	150	0.15
170	170	0.15
206	206	0.15
253	253	0.15
ESC. PLOTAGEM		

QUADRO PADRÃO 2		
COR	WID.	PENA
1	7	0.10
2	7	0.20
3	7	0.25
4	7	0.05
5	7	0.35
6	7	0.45
7	7	0.15
8	8	0.15
9	9	0.15
10	10	0.15
30	30	*
36	36	0.10
42	42	0.10
43	43	0.10
50	50	0.15
64	64	0.10
86	86	0.10
108	108	0.10
147	147	0.10
150	150	0.10
170	170	0.10
206	206	0.15
253	253	0.15
ESC. PLOTAGEM		

QUADRO PADRÃO 3		
COR	WID.	PENA
1	7	0.05
2	7	0.15
3	7	0.20
4	7	0.02
5	7	0.30
6	7	0.40
7	7	0.10
8	8	0.10
9	9	0.10
10	10	0.10
30	30	*
36	36	0.05
42	42	0.05
43	43	0.05
50	50	0.10
64	64	0.05
86	86	0.05
108	108	0.05
147	147	0.05
150	150	0.05
170	170	0.05
206	206	0.15
253	253	0.15
ESC. PLOTAGEM		


* USE OBJECT LINEWEIGHT

FORMATO A-3



01 PLANTA DE LOCALIZAÇÃO

ESCALA:1_5000

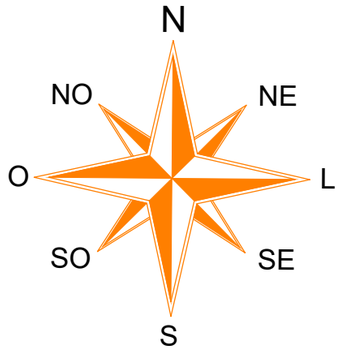

EMURB
EMPRESA MUNICIPAL DE OBRAS E URBANIZAÇÃO

SECRETARIA MUNICIPAL DO PLANEJAMENTO, ORÇAMENTO, E GESTÃO - **SEPLOG**

SECRETARIA MUNICIPAL DA CULTURA DE ARACAJU - **SECULT AJU**

SECRETARIA MUNICIPAL DE GOVERNO - **SEGOV**

PREFEITURA ARACAJU
UMA NOVA CIDADE

PALÁCIO MUSEU INÁCIO BARBOSA

ágora ARQUITETOS

AUTOR (ES) DO PROJETO_

ARQº EZIO DÉDA _ CAU A31757-8
ARQª JULIANA BRANDÃO _ CAU A33016-7
ARQº MAICON AMORIM_CAU A67188-6
ARQº MARLON LIMA_CAU A312340-5
ARQº EDUARDO LUCAS_CAU A131312-6

RESPONSÁVEL TÉCNICO_

DESENVOLVIMENTO_

ARQª THAÍSA PENALVA CAU_A122039-0

ENDEREÇO_
Rua Itabaiana, 783 - São José - CEP 49.015 -110 - Aracaju/SE - TEL: (79) 99693-7670
projetos@agoraarquitetos.com.br

PROJETO ARQUITETÔNICO, RETROFIT, REFORMA E MUSEOGRAFIA

PALÁCIO MUSEU INÁCIO BARBOSA

PRAÇA OLÍMPIO CAMPOS, Nº180 E 208

BAIRRO CENTRO, ARACAJU-SE, CEP 49010-040

CLIENTE_

SEPLOG - SEC.DE PLANEJAMENTO, ORÇAMENTO E GESTÃO

DESENHO (S)_

PROJETO LEGAL DE ARQUITETURA

PLANTA DE LOCALIZAÇÃO


ESCALA_ 1_5000

DATA_ OUTUBRO_26

REVISÃO_ R01

FOLHA_ 01/37

NOME DO ARQUIVO_

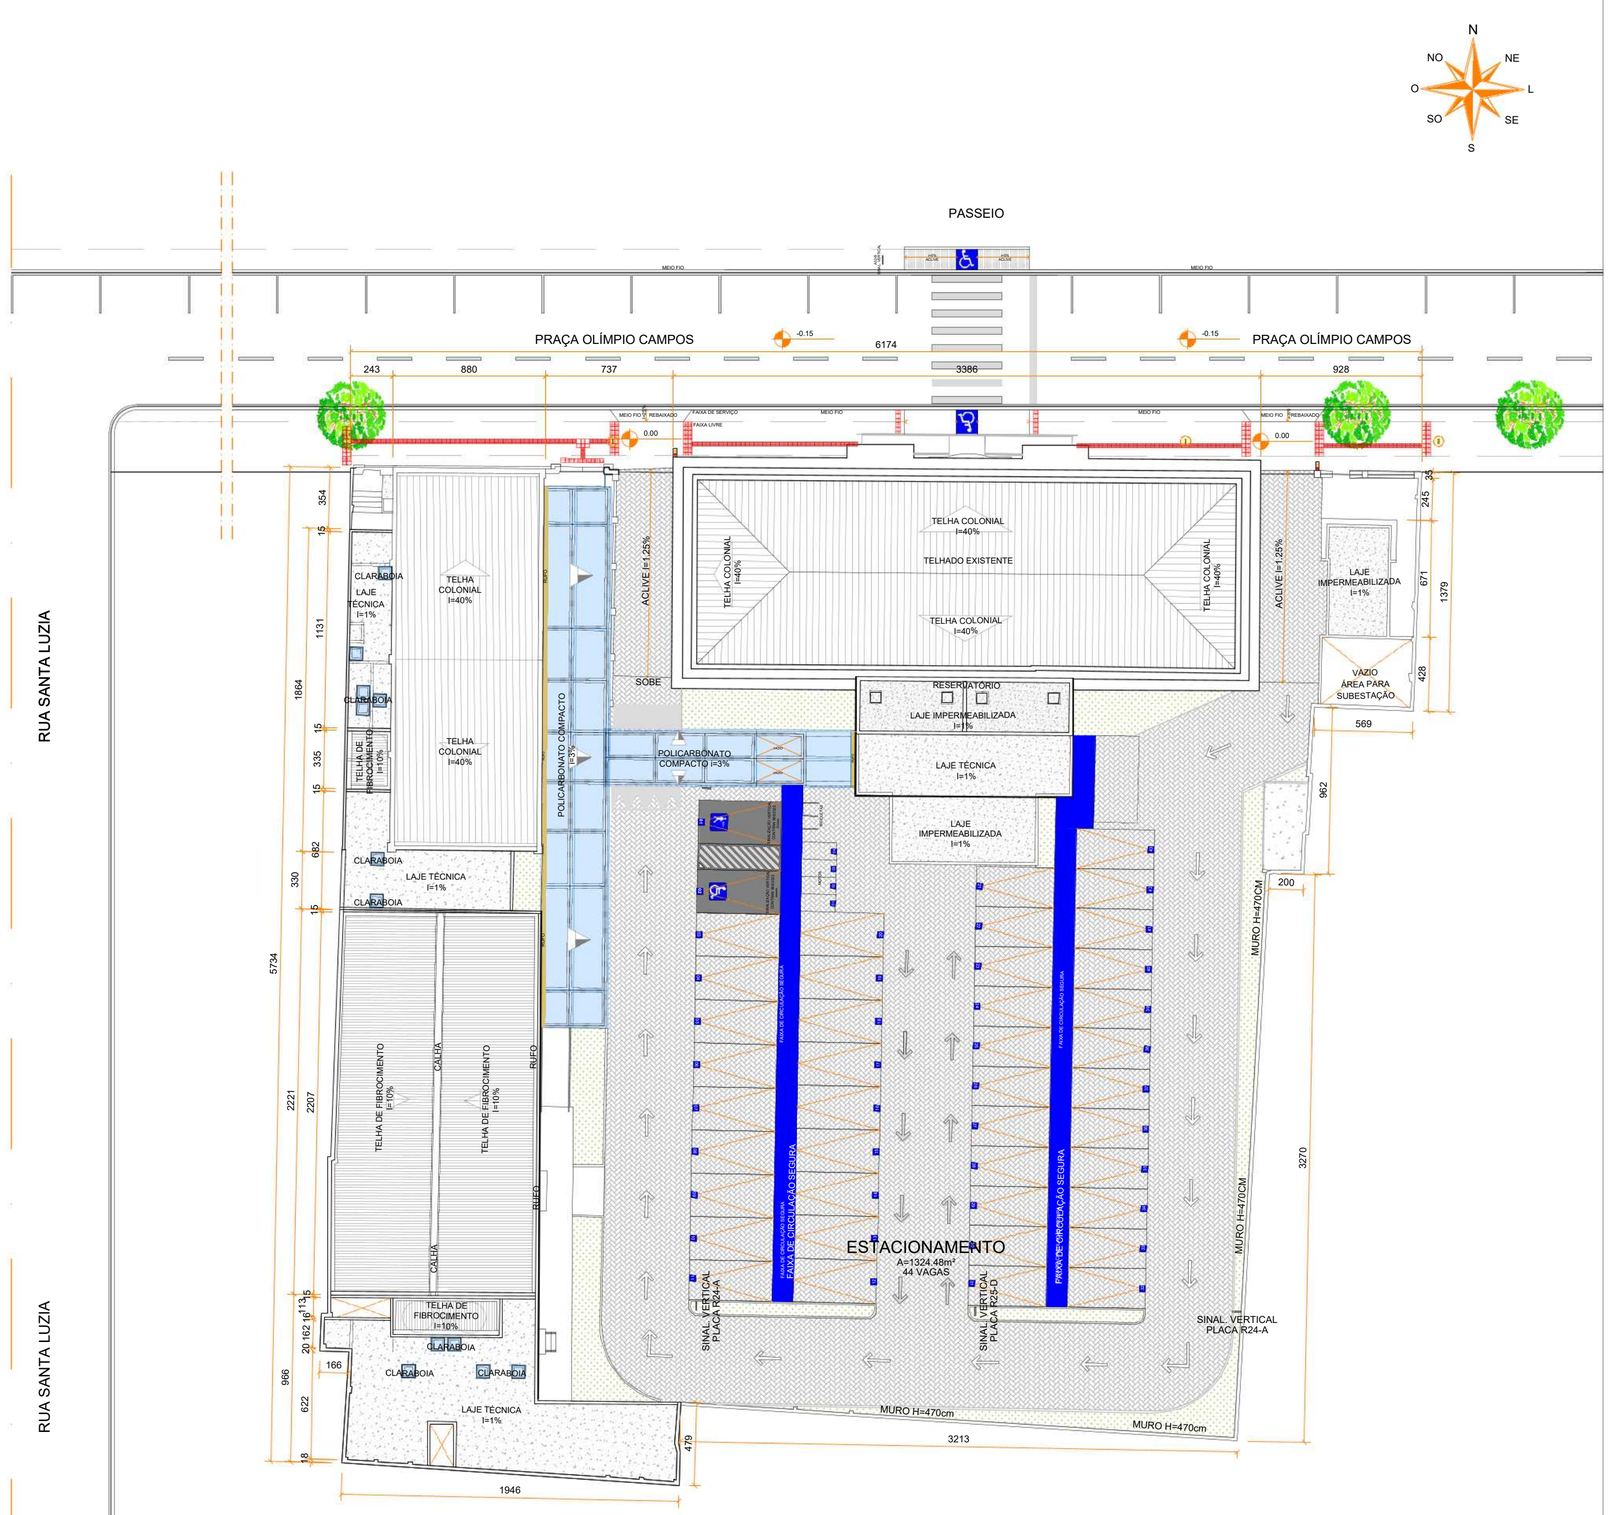

QUADRO PADRÃO 1		
COR	WID.	PENA
1	7	0.15
2	7	0.25
3	7	0.30
4	7	0.10
5	7	0.50
6	7	0.60
7	7	0.20
8	8	0.15
9	9	0.15
10	10	0.20
30	30	*
36	36	0.15
42	42	0.15
43	43	0.15
50	50	0.20
64	64	0.15
86	86	0.15
108	108	0.15
147	147	0.15
150	150	0.15
170	170	0.15
206	206	0.15
253	253	0.15
ESC. PLOTAGEM		

QUADRO PADRÃO 2		
COR	WID.	PENA
1	7	0.10
2	7	0.20
3	7	0.25
4	7	0.05
5	7	0.35
6	7	0.45
7	7	0.15
8	8	0.15
9	9	0.15
10	10	0.15
30	30	*
36	36	0.10
42	42	0.10
43	43	0.10
50	50	0.15
64	64	0.10
86	86	0.10
108	108	0.10
147	147	0.10
150	150	0.10
170	170	0.10
206	206	0.15
253	253	0.15
ESC. PLOTAGEM		

* USE OBJECT LINEWEIGHT

QUADRO PADRÃO 3		
COR	WID.	PENA
1	7	0.05
2	7	0.15
3	7	0.20
4	7	0.02
5	7	0.30
6	7	0.40
7	7	0.10
8	8	0.10
9	9	0.10
10	10	0.10
30	30	*
36	36	0.05
42	42	0.05
43	43	0.05
50	50	0.10
64	64	0.05
86	86	0.05
108	108	0.05
147	147	0.05
150	150	0.05
170	170	0.05
206	206	0.15
253	253	0.15
ESC. PLOTAGEM		

* USE OBJECT LINEWEIGHT

01 PLANTA DE SITUAÇÃO
1_250

	QUADRO DE ÁREAS	
	ÁREA TOTAL DO TERRENO	3079.31M²
PRÉDIO PRINCIPAL	ÁREA CONSTRUÍDA 1º PAVIMENTO (TÉRREO)	576.16M²
	ÁREA CONSTRUÍDA 2º PAVIMENTO	452.46M²
	ÁREA CONSTRUÍDA 2º PAV. INTERMEDIÁRIO	71.77M²
	ÁREA CONSTRUÍDA 3º PAVIMENTO	472.02M²
	ÁREA CONSTRUÍDA TOTAL	1572.41M²
RECREIO CLUBE CAFÉ	ÁREA CONSTRUÍDA 1º PAVIMENTO (TÉRREO)	821.68M²
	ÁREA PAVIMENTO INTERMEDIÁRIO	5.75M²
	ÁREA PAVIMENTO COZINHA	44.22M²
	ÁREA PAVIMENTO MEZANINO	70.55M²
	ÁREA CONSTRUÍDA TOTAL	942.2M²
	TAXA DE OCUPAÇÃO	30.59%
GUARITA	ÁREA CONSTRUÍDA 1º PAVIMENTO (TÉRREO)	26.89M²
	ÁREA CONSTRUÍDA TOTAL	52.41M²
GERAL	ÁREA CONSTRUÍDA TOTAL	2541.50M²
	TAXA DE OCUPAÇÃO 1º PAVIMENTO	82.53%
	TAXA DE OCUPAÇÃO 2º PAVIMENTO	
	TAXA DE OCUPAÇÃO 2º PAV. INTERMEDIÁRIO	
	TAXA DE OCUPAÇÃO 3º PAVIMENTO	
	ÁREA COMPUTÁVEL TOTAL	1779.05
	COEF. DE APROVEITAMENTO	0.57
	ÁREA PERMEÁVEL	196.33M²
	TAXA DE PERMEABILIDADE	6.37%
	GABARITO DE ALTURA	16.05M
VAGAS	VEÍCULOS LEVES	43 vagas
	MOTOS	4 vagas
	BICICLETAS	4 vagas

SECRETARIA MUNICIPAL DO PLANEJAMENTO, ORÇAMENTO, E GESTÃO - SEPLOG
SECRETARIA MUNICIPAL DA CULTURA DE ARACAJU - SECULT AJU
SECRETARIA MUNICIPAL DE GOVERNO - SEGOV
EMURB
PREFEITURA ARACAJU UMA NOVA CIDADE
PALÁCIO MUSEU INÁCIO BARBOSA

ágora ARQUITETOS

AUTOR (ES) DO PROJETO_
ARQº EZIO DÉDA _ CAU A31757-8
ARQª JULIANA BRANDÃO _ CAU A33016-7
ARQº MAICON AMORIM_CAU A67188-6
ARQº MARLON LIMA_CAU A312340-5
ARQº EDUARDO LUCAS_CAU A131312-6

RESPONSÁVEL TÉCNICO_

DESENVOLVIMENTO_
ARQª THAÍSA PENALVA CAU_A122039-0

ENDEREÇO_
Rua Itabaiana, 783 - São José - CEP 49.015 -110 - Aracaju/SE - TEL: (79) 99693-7670
projetos@agoraarquitetos.com.br

PROJETO ARQUITETÔNICO, RETROFIT, REFORMA E MUSEOGRAFIA

PALÁCIO MUSEU INÁCIO BARBOSA

PRAÇA OLÍMPIO CAMPOS, Nº180 E 208
BAIRRO CENTRO, ARACAJU-SE, CEP 49010-040

CLIENTE_
SEPLOG - SEC. DE PLANEJAMENTO, ORÇAMENTO E GESTÃO

DESENHO (S)_
PROJETO LEGAL DE ARQUITETURA


PLANTA DE SITUÇÃO


ESCALA_ 1_250
DATA_ SETEMBRO_26
REVISÃO_ R01
FOLHA_ 02/37


NOME DO ARQUIVO_

FORMATO A-2



PRAÇA OLÍMPIO CAMPOS
PRAÇA OLÍMPIO CAMPOS
MEIO FIO
FAIXA DE SERVIÇO
FAIXA LIVRE
REBAIXADO
ACESSO
DIRETORIA MEMORIAL
SECRETÁRIA
BILHETERIA
CIRCULAÇÃO
EXPOSIÇÃO 03
EXPOSIÇÃO 02
EXPOSIÇÃO 05
EXPOSIÇÃO 04
EXPOSIÇÃO 01
SALA TÉCNICA
RECEPÇÃO GERAL
CIRC. SERV.
LOJA
CAFÉ
COZ.
BAR
DECK
WC F
WC M
WC PCD F
WC PCD M
HALL WCS
SOM
ANTECÂMARA
FOYER
JARDIM
HALL
WC PNE
WC F
WC M
ELEVADOR PANORÂMICO
ESCADA/ELEVADORES
GUARITA
LIXO ORG.
LIXO INORG.
ÁREA DESTINADA SUBESTAÇÃO AÉREA
GERADOR
RAMPA
AUDITÓRIO
153LUGARES
PALCO
CIRCULAÇÃO
A. DESCOBERTA
VEST. MASC.
VEST. FEM.
CAMARIM
DML
SERVIÇO
W.C. PCD
CIRC.
W.C. PCD
W.C.
COPA
VENTILAÇÃO
ESTAR
ALMOXARIFADO
MOTORISTAS
DEPÓSITO
ESTACIONAMENTO
PROJ. COBERTURA
PROJ. ESTRUTURA METÁLICA
GUIA DE BALIZAMENTO H=30cm
CORRIMÃO H=90CM E H=70CM
RAMPA H=8,33%
RAMPA H=4,92%
RAMPA H=6,82%
RAMPA H=8,33%
PORTÃO - INDICATE
DET. PRANCHA 7/27 A 21/27
PORTÃO - 3659215
SINAL VERTICAL PLACA A32-B
SINAL VERTICAL PLACA R24-A
SINAL VERTICAL PLACA R25-D
ACESSO H=5% ACLIVE
ACESSO H=8% ACLIVE
ACESSO H=4% ACLIVE
MURO H=4,00m
MURO H=2,00m
MURO H=1,00m
GUIA REBAIXADA
GUIA DE BALIZAMENTO H=30cm
CORRIMÃO H=90CM E H=70CM
GUARDA CORPO H=90CM E H=70CM
FAIXA DE CIRCULAÇÃO SEGURA
FAIXA DE CIRCULAÇÃO SEGURA
FAIXA DE CIRCULAÇÃO SEGURA
FAIXA DE CIRCULAÇÃO SEGURA
JARDIM
JARDIM
JARDIM

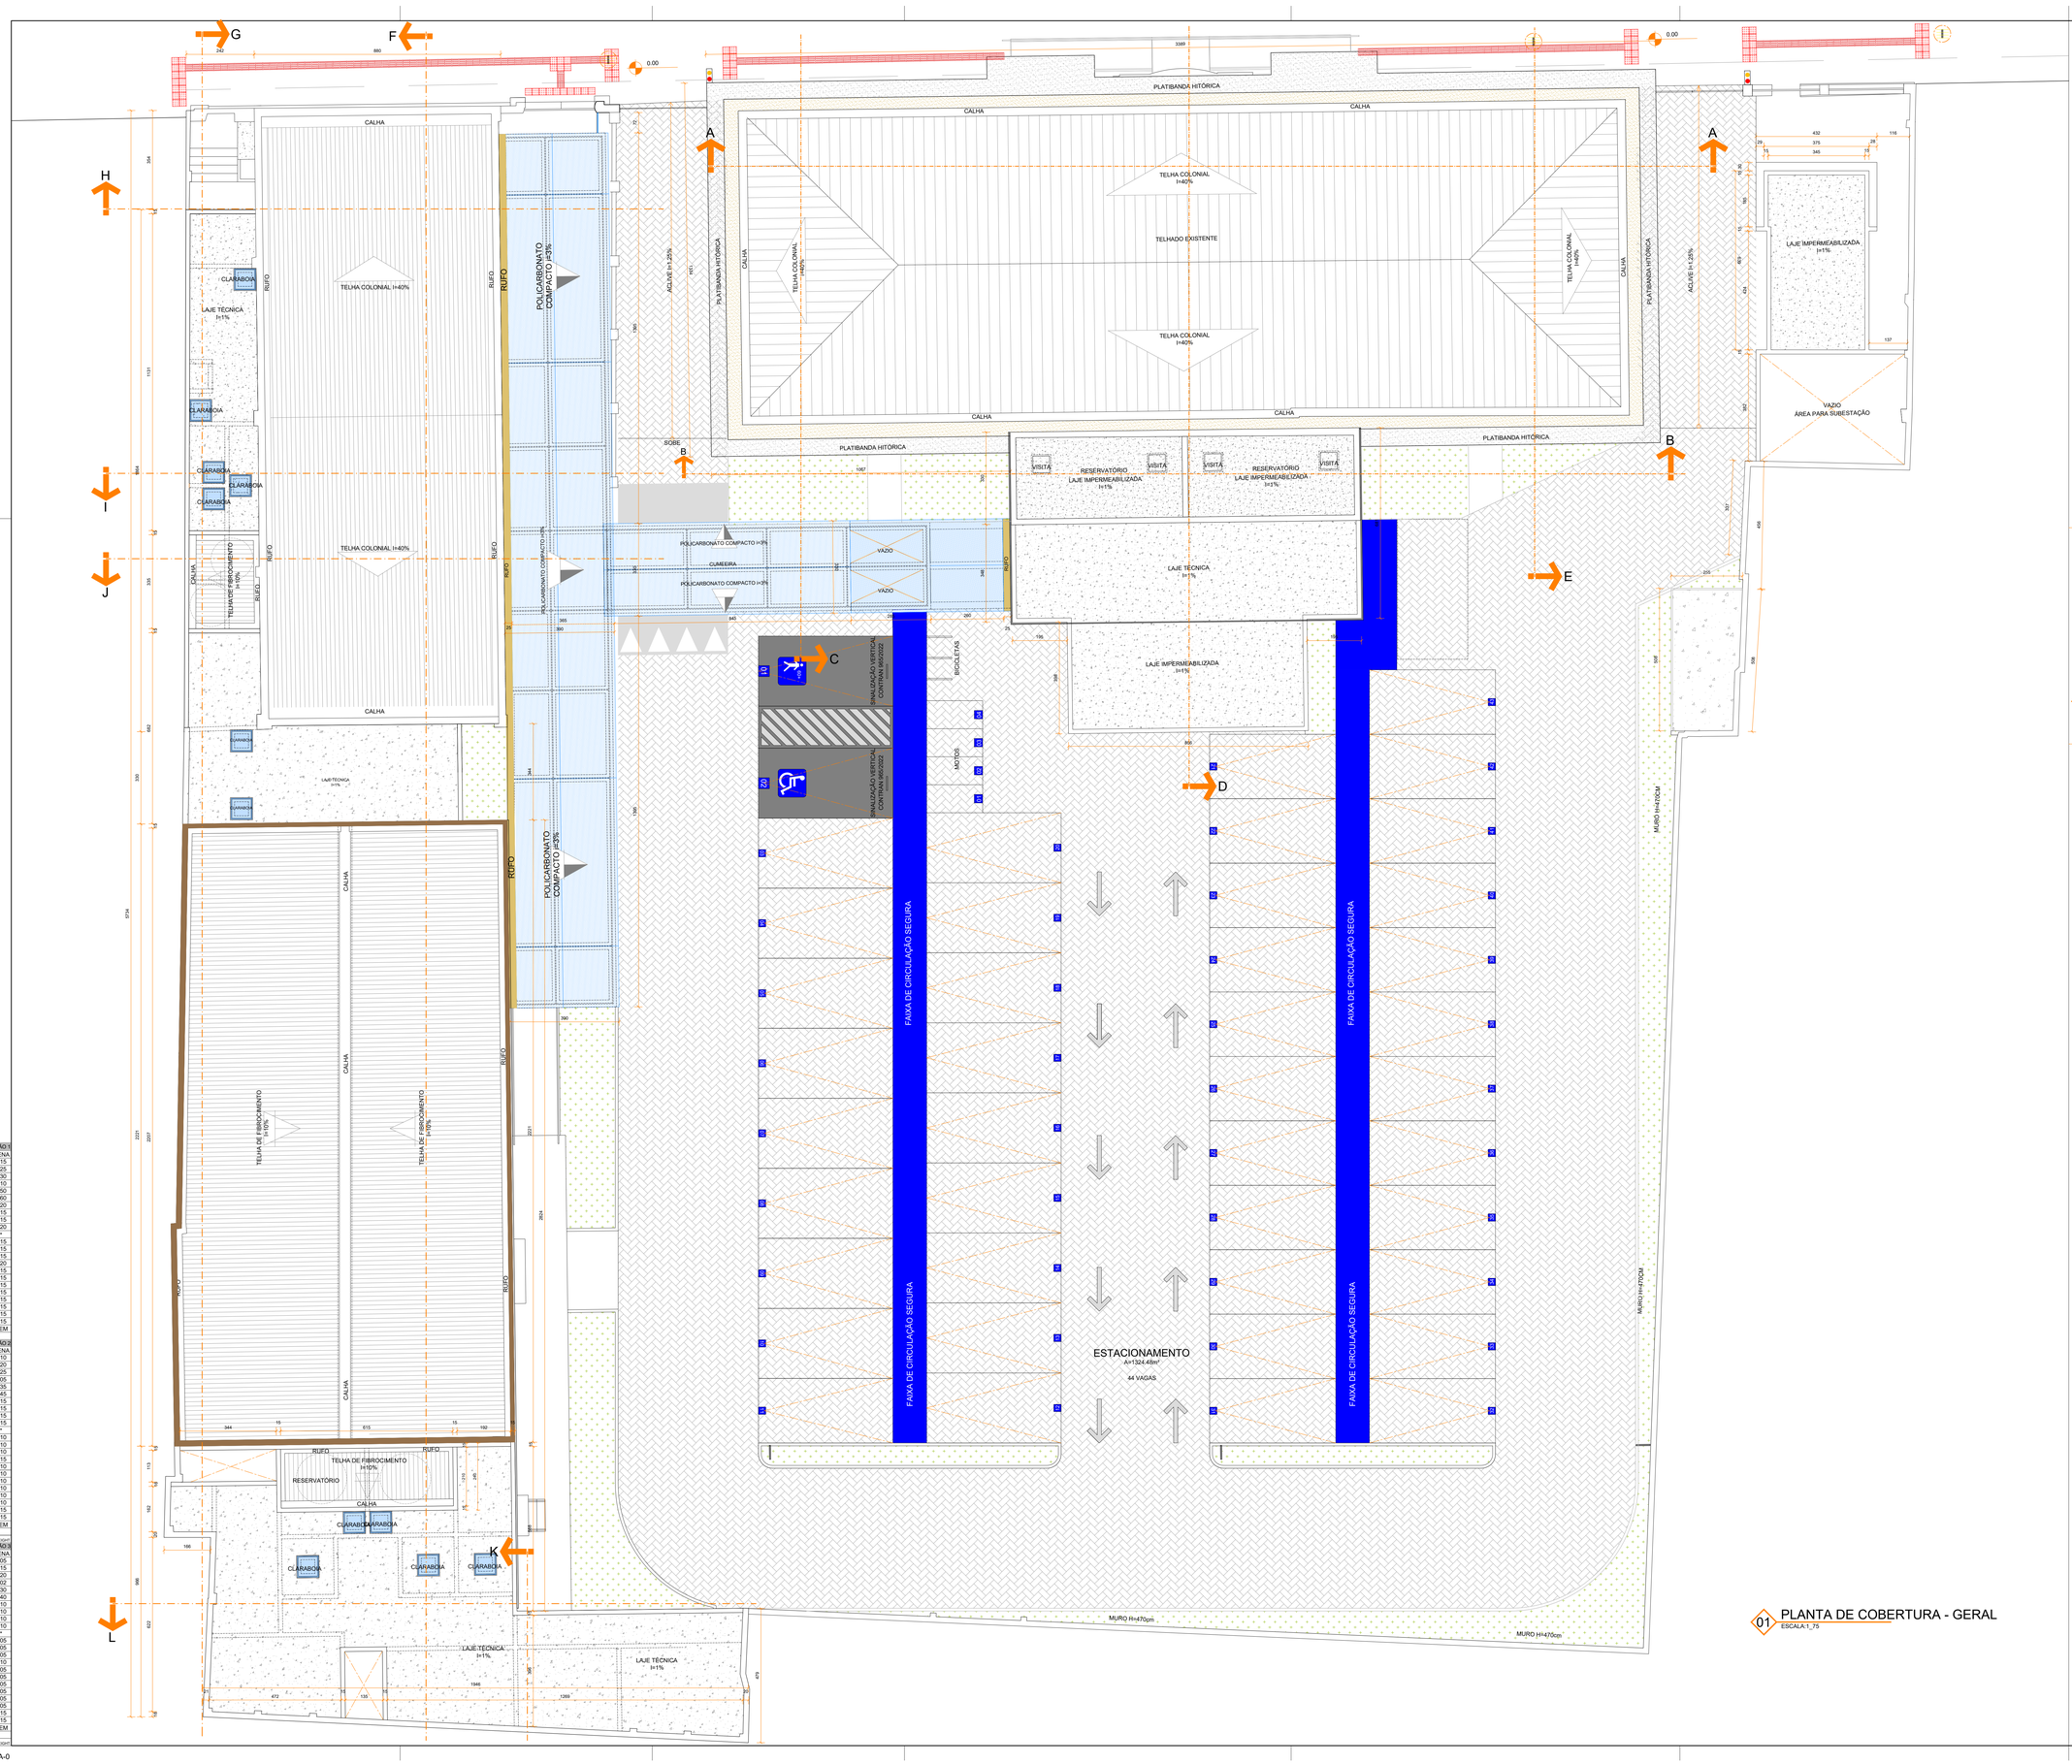

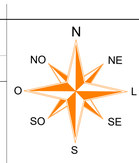

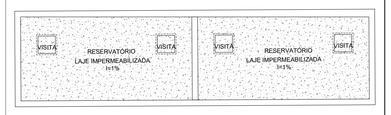


01 RESERVATÓRIO - PALÁCIO
ESCALA:1_75

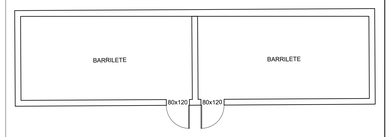


02 BARRILETE
ESCALA:1_75




03 RESERVATÓRIO CAFÉ
ESCALA:1_75

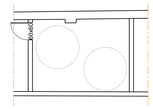

04 RESERVATÓRIO CAFÉ
BARRILETE

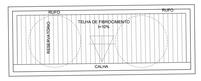

05 RESERVATÓRIO - BLOCO SERVIÇO
ESCALA:1_75

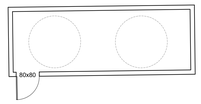

06 BARRILETE
ESCALA:1_75

01 PLANTA DE COBERTURA - GERAL
ESCALA:1_75

ADRO PADRÃO 1		
OR	WID	PENA
1	7	0,15
2	7	0,25
3	7	0,30
6	7	0,10
5	7	0,50
3	7	0,60
7	7	0,20
3	8	0,15
2	9	0,15
0	10	0,20
10	30	-
16	36	0,15
12	42	0,15
13	43	0,15
20	50	0,20
14	64	0,15
16	86	0,15
38	108	0,15
47	147	0,15
50	150	0,15
70	170	0,15
06	206	0,15
53	253	0,15
SC_PLOTAGEM		

ADRO PADRÃO 2		
OR	WID	PENA
1	7	0,10
2	7	0,20
3	7	0,25
8	7	0,05
5	7	0,35
3	7	0,45
7	7	0,15
3	8	0,15
2	9	0,15
0	10	0,15
10	30	-
16	36	0,10
12	42	0,10
13	43	0,10
20	50	0,15
14	64	0,10
16	86	0,10
38	108	0,10
47	147	0,10
50	150	0,10
70	170	0,10
06	206	0,15
53	253	0,15
SC_PLOTAGEM		

SE OBJECT LINEWEIGHT		
ADRO PADRÃO 3		
OR	WID	PENA
1	7	0,05
2	7	0,15
3	7	0,20
8	7	0,02
5	7	0,30
3	7	0,40
7	7	0,10
3	8	0,10
2	9	0,10
0	10	0,10
10	30	-
16	36	0,05
12	42	0,05
13	43	0,05
20	50	0,10
14	64	0,05
16	86	0,05
38	108	0,05
47	147	0,05
50	150	0,05
70	170	0,05
06	206	0,15
53	253	0,15
SC_PLOTAGEM		

SE OBJECT LINEWEIGHT

EMURB — SECRETARIA MUNICIPAL DO PLANEJAMENTO, ORÇAMENTO, E GESTÃO - SEPLOG; SECRETARIA MUNICIPAL DA CULTURA DE ARACAJU - SEDULT AJU; SECRETARIA MUNICIPAL DE GOVERNO - SEGOV

PREFEITURA ARACAJU — UMA NOVA CIDADE

PALÁCIO MUSEU INÁCIO BARBOSA

AUTOR (ES) DO PROJETO_
ARQº EZIO DÉDA _ CAU A31757-8
ARQº JULIANA BRANDÃO _ CAU A33016-7
ARQº MAICON AMORIM_CAU A67188-6
ARQº MARLON LIMA_CAU A312340-5
ARQº EDUARDO LUCAS_CAU A1313124-6

RESPONSÁVEL TÉCNICO_

DESENVOLVIMENTO_
ARQº THAÍSA PENALVA CAU A122039-0

ENDEREÇO_
Rua Itabaiana, 783 - São José - CEP 49.015 -110 - Aracaju/SE - TEL: (79) 99639-7670
projetos@agoraarquitetos.com.br

PROJETO ARQUITETÔNICO, RETROFIT, REFORMA E MUSEOGRAFIA
PALÁCIO MUSEU INÁCIO BARBOSA

PRAÇA OLÍMPIO CAMPOS, Nº180 E 208
BAIRRO CENTRO, ARACAJU-SE, CEP 49010-040

CLIENTE_
SEPLOG - SEC. DE PLANEJAMENTO, ORÇAMENTO E GESTÃO


DESENHO (S)_
PROJETO LEGAL DE ARQUITETURA

PLANTA DE COBERTURA - GERAL


ESCALA_	1_75
DATA_	SETEMBRO_26
REVISÃO_	R01
FOLHA_	04 / 38

NOME DO ARQUIVO


ORMATO A-0

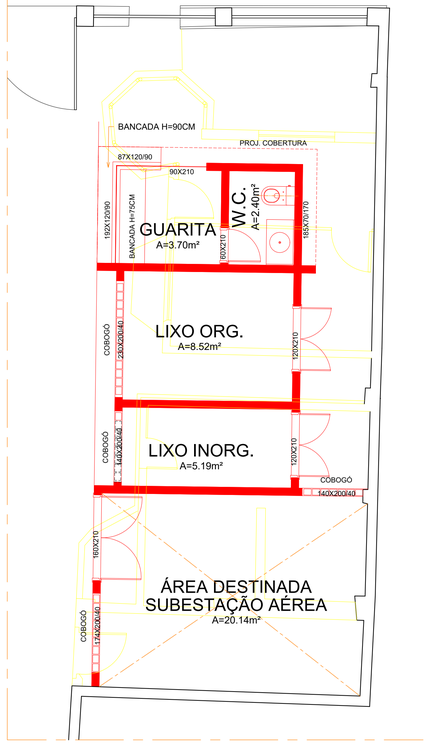


01 PLANTA DE REFORMA
ESCALA:1_50

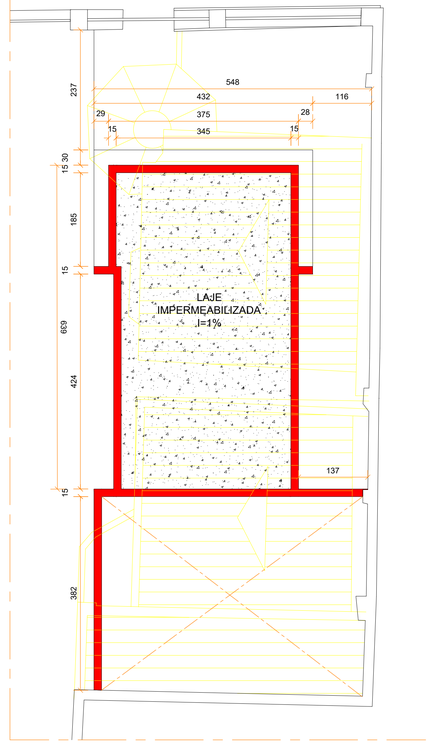


02 PLANTA DE REFORMA - COBERTURA
ESCALA:1_50

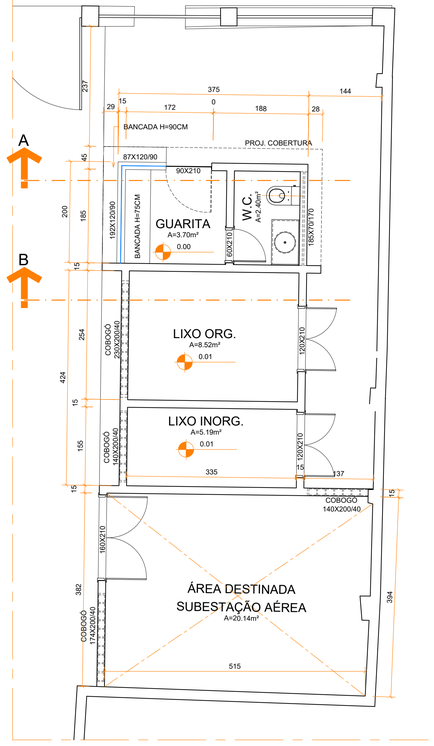


02 PLANTA BAIXA - GUARITA
ESCALA:1_50

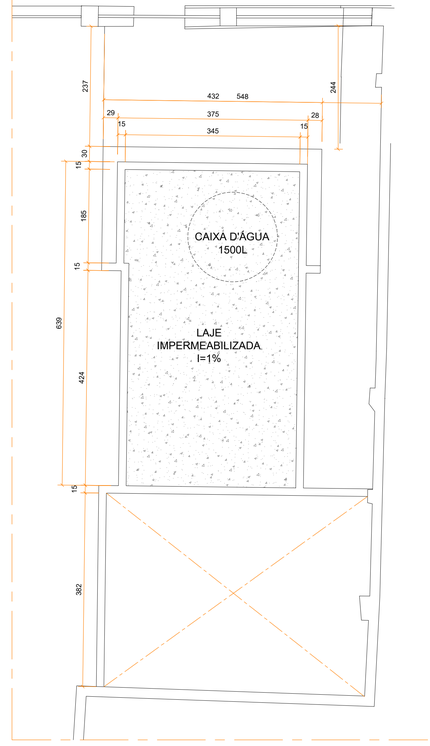

03 PLANTA DE COBERTURA
ESCALA:1_50

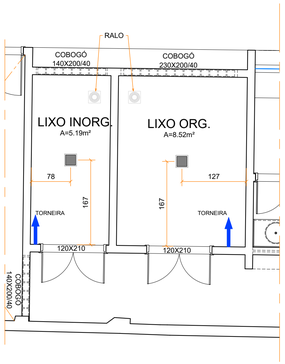


05 PONTOS
ESCALA:1_50

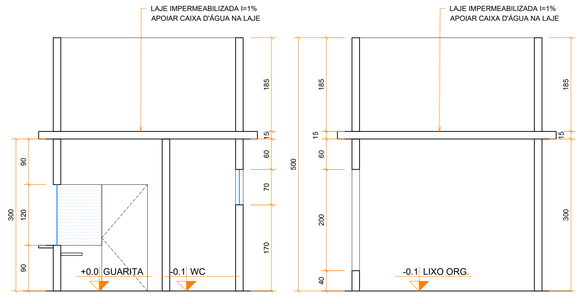


06 CORTE
ESCALA:1_50


07 CORTE B
ESCALA:1_50

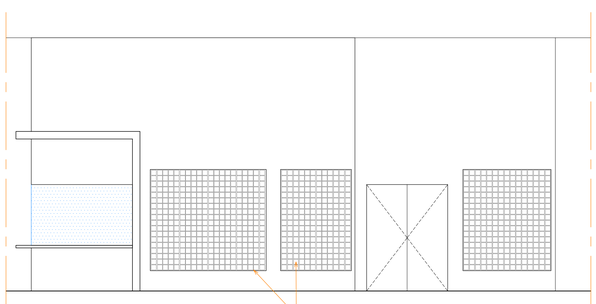

08 VISTA LATERAL
ESCALA:1_50

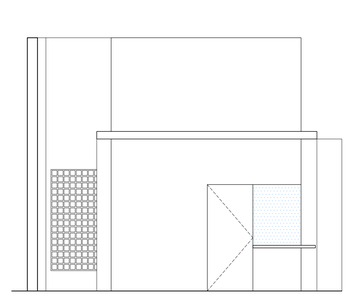

09 VISTA FRETE
ESCALA:1_50

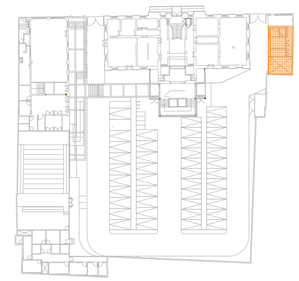

MEMORIAL DE CÁLCULO DA CASA DE LIXO:		
1 - QTD. DE HABITANTES TOTAL	Qh = A x C = 1x504 = 504	504 hab.
2 - QTD. DE RESÍDUOS PRODUZ.	Qr = Qh x D =504x0.75	378kg/hab
3 - QTD. DE RESÍDUOS ARMAZEN.	Qra = Qr x E = 366x1.50	567 kg
4 - QTD. DE TONÉIS P/ LIXO	Qt = Qra / F = 567/40	14 un
5 - ÁREA TOTAL P/ TONÉIS	At = Qt x G = 14x0.49	6,86 m²
6 - ÁREA MÍNIMA P/ DEP. DE LIXO	Ar = 20% > At = 6,86	1,32m²
7 - ÁREA ÚTIL TOTAL P/ DEPÓSITO DE LIXO		8,18m²
LIXO ORGÂNICO = 8,18m²	LIXO INORGÂNICO = 4,90m² (60%)	

LEGENDA:	
1	PISO - REVESTIMENO 60X60
1	PAREDE - MONOPOROSA 32X50 - APLICADO ATÉ A LAJE H=2.50m
1	TETO - PINTURA LATEX ACETINADA, COR BRANCO NEVE SUVINIL OU SIMILAR
	LUMINÁRIA DE SOBREPOR COM LÂMPADA DE 20W
	PONTO DE TORNEIRA
	RALO

QUADRO PADRÃO 1

COR	WID.	PENA
1	7	0.15
2	7	0.25
3	7	0.30
4	7	0.10
5	7	0.50
6	7	0.60
7	7	0.20
8	8	0.15
9	9	0.15
10	10	0.20
30	30	*
36	36	0.15
42	42	0.15
43	43	0.15
50	50	0.20
64	64	0.15
86	86	0.15
108	108	0.15
147	147	0.15
150	150	0.15
170	170	0.15
206	206	0.15
253	253	0.15
ESC. PLOTAGEM		

QUADRO PADRÃO 2

COR	WID.	PENA
1	7	0.10
2	7	0.20
3	7	0.25
4	7	0.05
5	7	0.35
6	7	0.45
7	7	0.15
8	8	0.15
9	9	0.15
10	10	0.15
30	30	*
36	36	0.10
42	42	0.10
43	43	0.10
50	50	0.15
64	64	0.10
86	86	0.10
108	108	0.10
147	147	0.10
150	150	0.10
170	170	0.10
206	206	0.15
253	253	0.15
ESC. PLOTAGEM		

* USE OBJECT LINEWEIGHT

QUADRO PADRÃO 3

COR	WID.	PENA
1	7	0.05
2	7	0.15
3	7	0.20
4	7	0.02
5	7	0.30
6	7	0.40
7	7	0.10
8	8	0.10
9	9	0.10
10	10	0.10
30	30	*
36	36	0.05
42	42	0.05
43	43	0.05
50	50	0.10
64	64	0.05
86	86	0.05
108	108	0.05
147	147	0.05
150	150	0.05
170	170	0.05
206	206	0.15
253	253	0.15
ESC. PLOTAGEM		

* USE OBJECT LINEWEIGHT

SECRETARIA MUNICIPAL DO PLANEJAMENTO, ORÇAMENTO, E GESTÃO - SEPLOG
SECRETARIA MUNICIPAL DA CULTURA DE ARACAJU - SEDAT/ARAJU
SECRETARIA MUNICIPAL DE GOVERNO - SEGOV

EMURB
PREFEITURA ARACAJU UMA NOVA CIDADE
PALÁCIO MUSEU INÁCIO BARBOSA

ágora arquitetos

AUTOR (ES) DO PROJETO_
ARQº EZIO DÉDA _ CAU A31757-8
ARQª JULIANA BRANDÃO _ CAU A330167
ARQº MAICON AMORIM_CAU A671886
ARQº MARLON LIMA_CAU A312340-5
ARQº EDUARDO LUCAS_CAU A131312-6

RESPONSÁVEL TÉCNICO_

DESENVOLVIMENTO_
ARQª THAÍSA PENALVA CAU_A122039-0

ENDEREÇO_
Rua Itabaiana, 783 - São José - CEP 49.015 -110 - Aracaju/SE - TEL: (79) 99693-7670
projetos@agoraarquitetos.com.br

PROJETO ARQUITETÔNICO, RETROFIT, REFORMA E MUSEOGRAFIA

PALÁCIO MUSEU INÁCIO BARBOSA

PRAÇA OLÍMPIO CAMPOS, Nº180 E 208
BAIRRO CENTRO, ARACAJU-SE, CEP 49010-040

CLIENTE_
SEPLOG - SEC. DE PLANEJAMENTO, ORÇAMENTO E GESTÃO


DESENHO (S)_
PROJETO LEGAL DE ARQUITETURA


GUARITA/CASA DE LIXO
PL. BAIXA, COBERTURA, CORTES E VISTAS

ESCALA_ 1_50
DATA_ SETEMBRO_2026
REVISÃO_ R01
FOLHA_ 05/37

NOME DO ARQUIVO_

FORMATO A-1 ALONGADO 594x1004

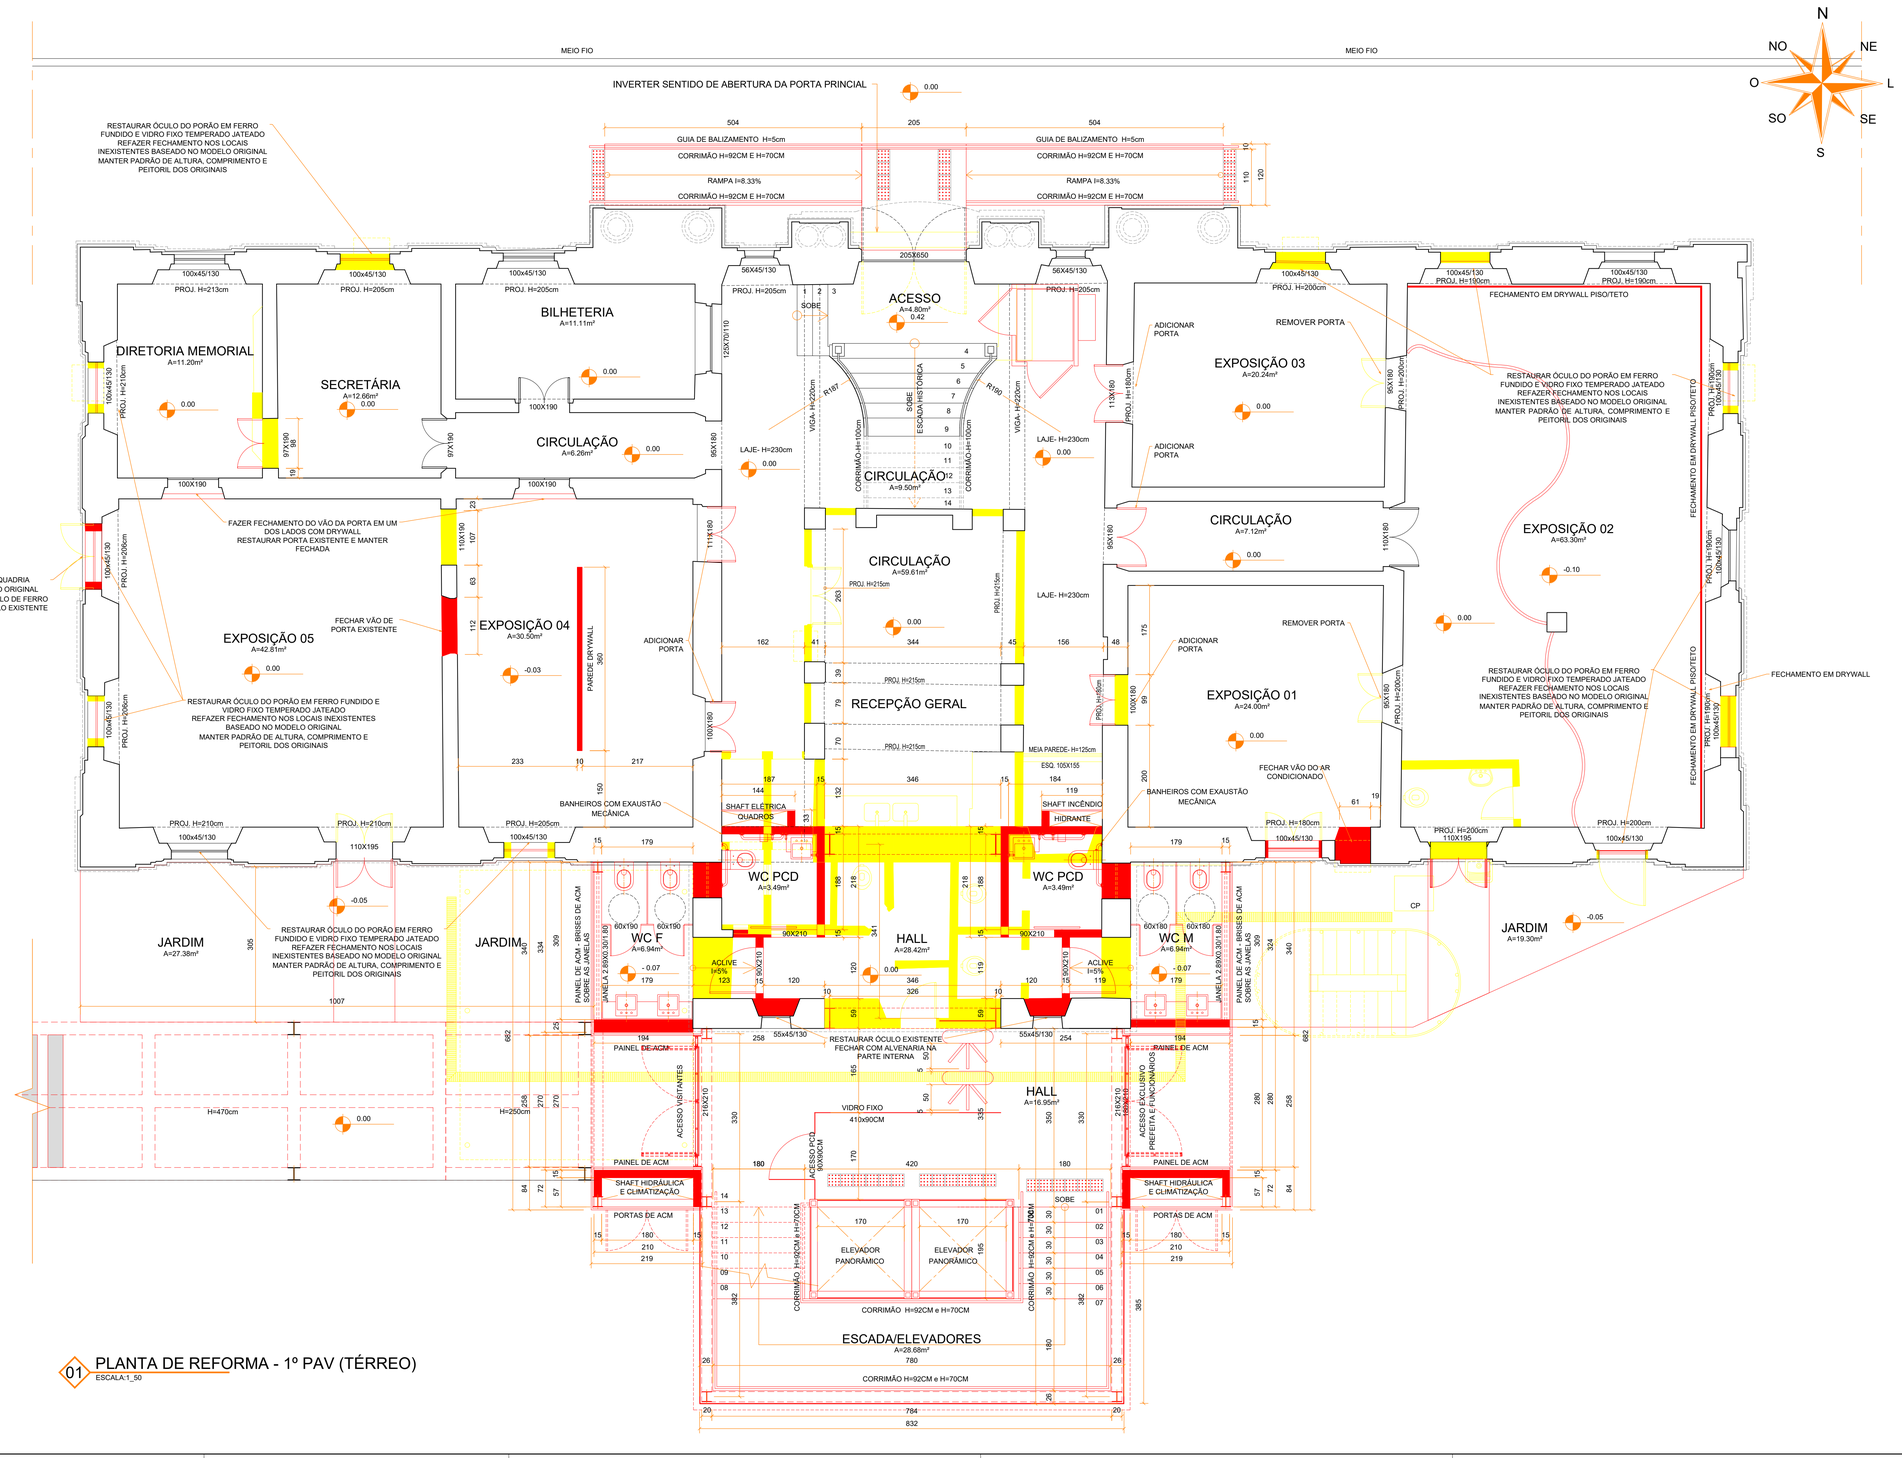

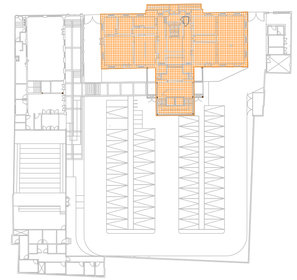

QUADRO PADRÃO 1		
COR	WID	PENA
1	7	0.15
2	7	0.25
3	7	0.30
4	7	0.10
5	7	0.50
6	7	0.60
7	7	0.20
8	8	0.15
9	9	0.15
10	10	0.20
30	30	*
36	36	0.15
42	42	0.15
43	43	0.15
50	50	0.20
64	64	0.15
86	86	0.15
108	108	0.15
147	147	0.15
150	150	0.15
170	170	0.15
206	206	0.15
253	253	0.15
SC_PLOTAGEM		

QUADRO PADRÃO 2		
COR	WID	PENA
1	7	0.10
2	7	0.20
3	7	0.25
4	7	0.05
5	7	0.35
6	7	0.45
7	7	0.15
8	8	0.15
9	9	0.15
10	10	0.15
30	30	*
36	36	0.10
42	42	0.10
43	43	0.10
50	50	0.15
64	64	0.10
86	86	0.10
108	108	0.10
147	147	0.10
150	150	0.10
170	170	0.10
206	206	0.15
253	253	0.15
SC_PLOTAGEM		

QUADRO PADRÃO 3		
COR	WID	PENA
1	7	0.05
2	7	0.15
3	7	0.20
4	7	0.02
5	7	0.30
6	7	0.40
7	7	0.10
8	8	0.10
9	9	0.10
10	10	0.10
30	30	*
36	36	0.05
42	42	0.05
43	43	0.05
50	50	0.10
64	64	0.05
86	86	0.05
108	108	0.05
147	147	0.05
150	150	0.05
170	170	0.05
206	206	0.15
253	253	0.15
SC_PLOTAGEM		

USE OBJECT LINEWEIGHT

USE OBJECT LINEWEIGHT

FORMATO A-1 ALONGADO 594x1004

01 PLANTA DE REFORMA - 1º PAV (TÉRREO)
ESCALA:1_50

EMURB
SECRETARIA MUNICIPAL DO PLANEJAMENTO, ORÇAMENTO, E GESTÃO - SEPLOG
SECRETARIA MUNICIPAL DA CULTURA DE ARACAJU - SECULT AJU
SECRETARIA MUNICIPAL DE GOVERNO - SEGOV
PREFEITURA ARACAJU UMA NOVA CIDADE
PALÁCIO MUSEU INÁCIO BARBOSA

ágora ARQUITETOS

AUTOR (ES) DO PROJETO_
ARQº EZIO DÉDA _ CAU A31757-8
ARQº JULIANA BRANDÃO _ CAU A33016-7
ARQº MACON AMORIM_CAU A67188-6
ARQº MARLON LIMA_CAU A312340-5
ARQº EDUARDO LUCAS_CAU A131312-6

RESPONSÁVEL TÉCNICO_

DESENVOLVIMENTO_
ARQº THAÍSA PENALVA CAU_A122039-0

ENDEREÇO_
Rua Itabaiana, 783 - São José - CEP 49.015 -110 - Aracaju/SE - TEL: (79) 99693-7670
projetos@agoraarquitetos.com.br

PROJETO ARQUITETÔNICO, RETROFIT, REFORMA E MUSEOGRAFIA

PALÁCIO MUSEU INÁCIO BARBOSA

PRAÇA OLÍMPIO CAMPOS, Nº180 E 208
BAIRRO CENTRO, ARACAJU-SE, CEP 49010-040


CLIENTE_
SEPLOG - SEC. DE PLANEJAMENTO, ORÇAMENTO E GESTÃO

DESENHO (S)_
PROJETO LEGAL DE ARQUITETURA


PRÉDIO PRINCIPAL - PALÁCIO INÁCIO BARBOSA
PLANTA DE REFORMA - 1º PAV. (TÉRREO)

ESCALA_ 1_50
DATA_ OUTUBRO_2026
REVISÃO_ R01
FOLHA_ 06/37

NOME DO ARQUIVO_

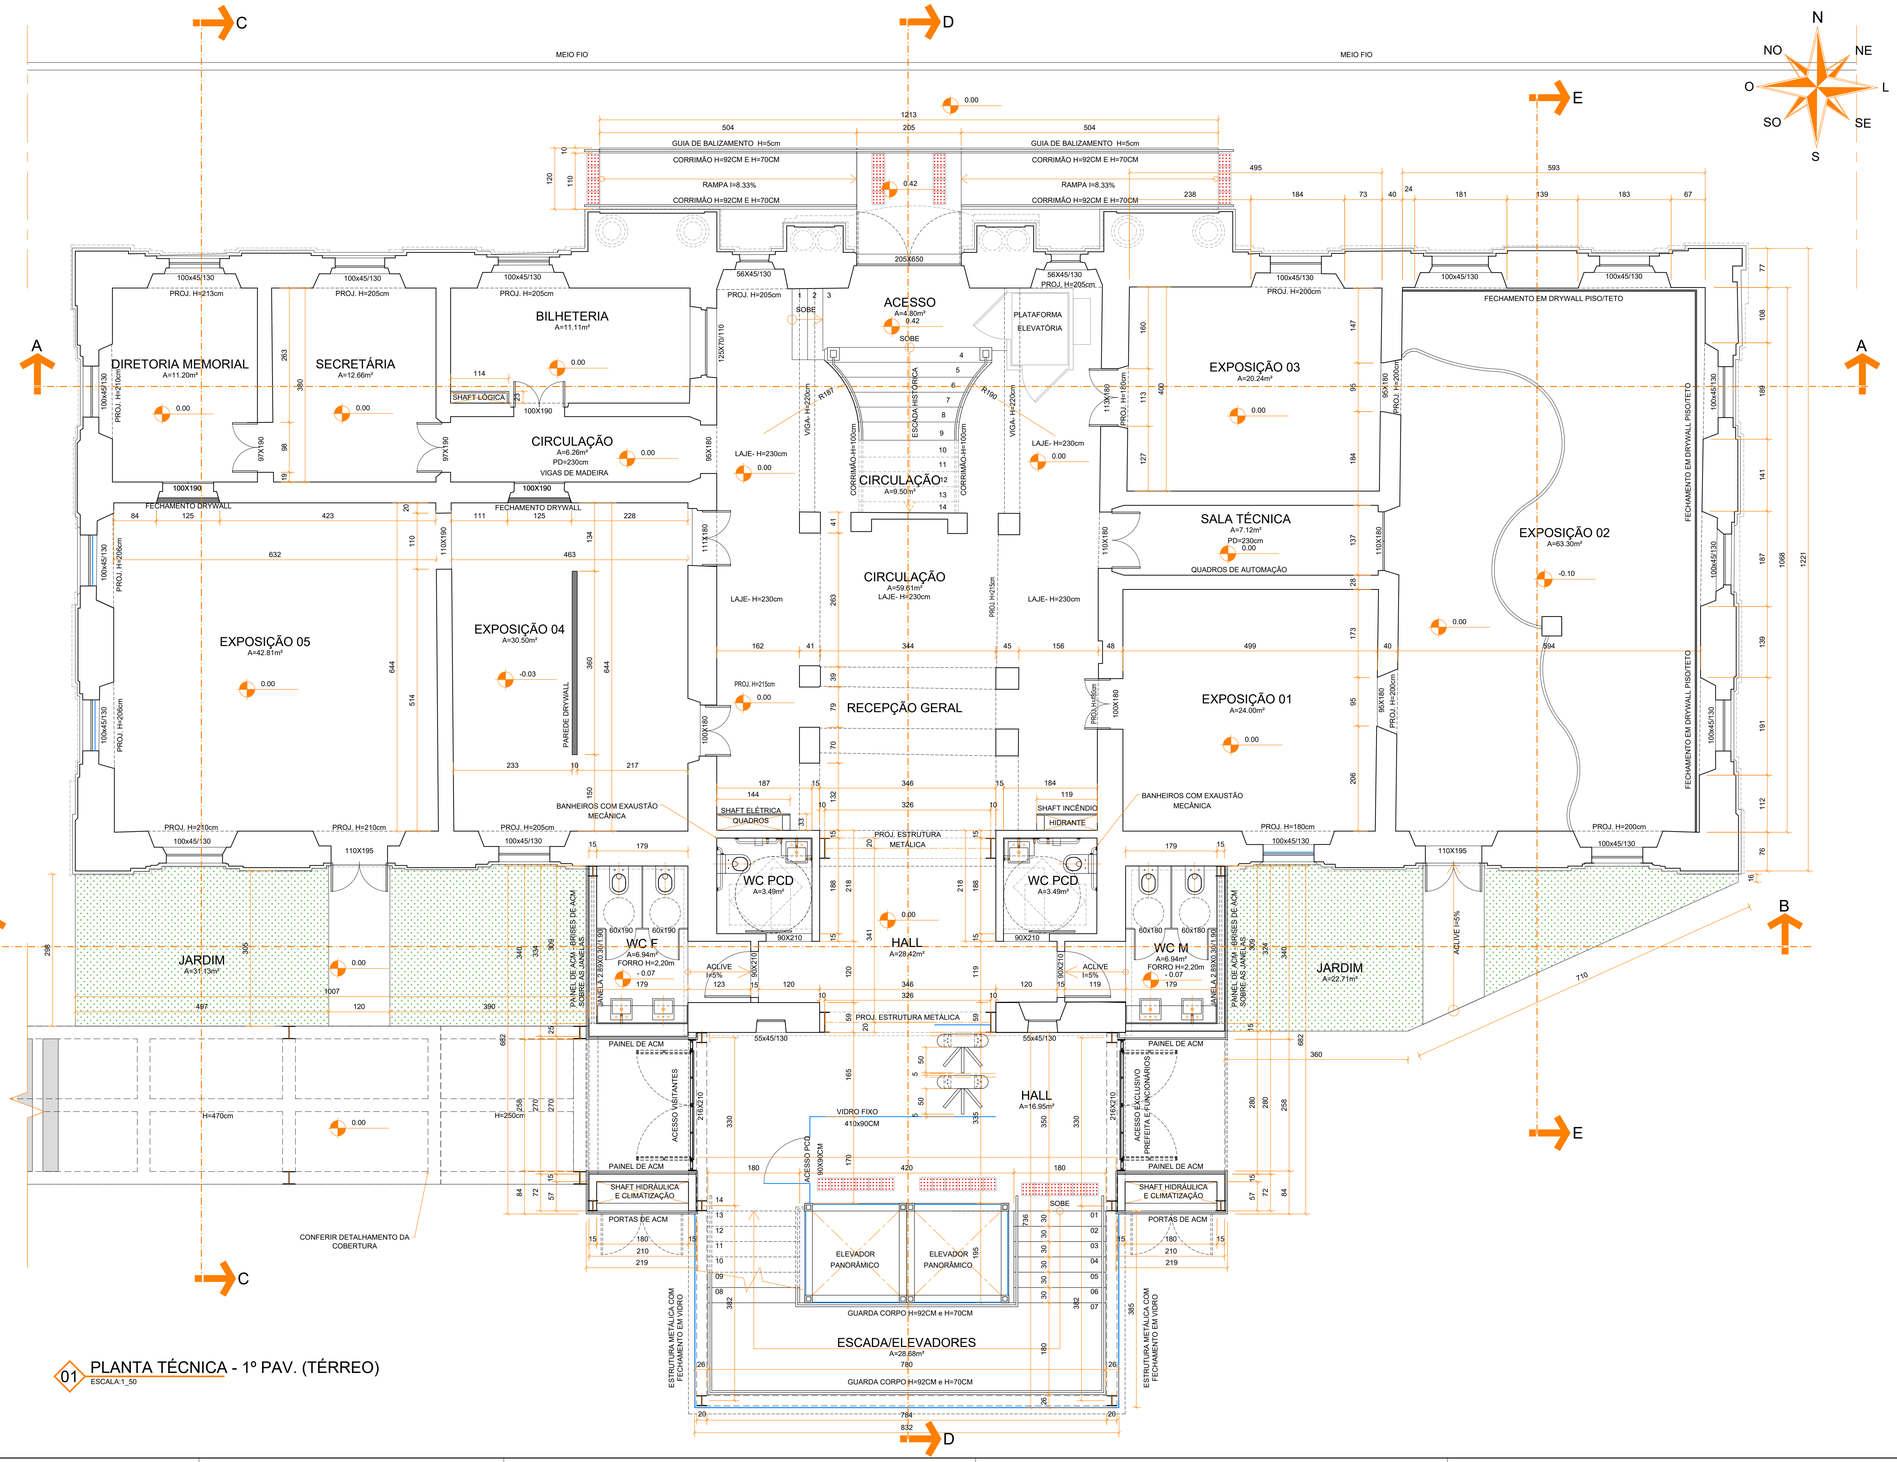

01 PLANTA TÉCNICA - 1º PAV. (TÉRREO)
ESCALA:1_50

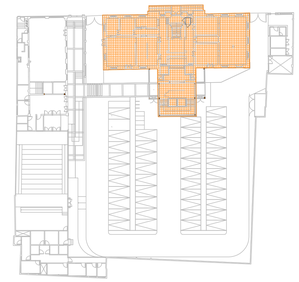

QUADRO PADRÃO 1		
COR	WID	PENA
1	7	0.15
2	7	0.25
3	7	0.30
4	7	0.10
5	7	0.50
6	7	0.60
7	7	0.20
8	8	0.15
9	9	0.15
10	10	0.20
30	30	*
36	36	0.15
42	42	0.15
43	43	0.15
50	50	0.20
64	64	0.15
86	86	0.15
108	108	0.15
147	147	0.15
150	150	0.15
170	170	0.15
206	206	0.15
253	253	0.15
SC_PLOTAGEM		

QUADRO PADRÃO 2		
COR	WID	PENA
1	7	0.10
2	7	0.20
3	7	0.25
4	7	0.05
5	7	0.35
6	7	0.45
7	7	0.15
8	8	0.15
9	9	0.15
10	10	0.15
30	30	*
36	36	0.10
42	42	0.10
43	43	0.10
50	50	0.15
64	64	0.10
86	86	0.10
108	108	0.10
147	147	0.10
150	150	0.10
170	170	0.10
206	206	0.15
253	253	0.15
SC_PLOTAGEM		

USE OBJECT LINEWEIGHT	
QUADRO PADRÃO 3	
COR	WID	PENA
1	7	0.05
2	7	0.15
3	7	0.20
4	7	0.02
5	7	0.30
6	7	0.40
7	7	0.10
8	8	0.10
9	9	0.10
10	10	0.10
30	30	*
36	36	0.05
42	42	0.05
43	43	0.05
50	50	0.10
64	64	0.05
86	86	0.05
108	108	0.05
147	147	0.05
150	150	0.05
170	170	0.05
206	206	0.15
253	253	0.15
SC_PLOTAGEM		

USE OBJECT LINEWEIGHT

FORMATO A-1 ALONGADO 594x1004

SECRETARIA MUNICIPAL DO PLANEJAMENTO, ORÇAMENTO, E GESTÃO - SEPLOG
SECRETARIA MUNICIPAL DA CULTURA DE ARACAJU - SECULT.AJU
SECRETARIA MUNICIPAL DE GOVERNO - SEGOV
PREFEITURA ARACAJU UMA NOVA CIDADE
PALÁCIO MUSEU INÁCIO BARBOSA

ágora ARQUITETURA

AUTOR (ES) DO PROJETO_
ARQº EZIO DÉDA _ CAU A31757-8
ARQº JULIANA BRANDÃO _ CAU A33016-7
ARQº MAICON AMORIM_CAU A67188-6
ARQº MARLON LIMA_CAU A312340-5
ARQº EDUARDO LUCAS_CAU A131312-6

RESPONSÁVEL TÉCNICO_

DESENVOLVIMENTO_
ARQº THAÍSA PENALVA CAU_A122039-0

ENDEREÇO_
Rua Itabaiana, 783 - São José - CEP 49.015 -110 - Aracaju/SE - TEL: (79) 99693-7670
projetos@agoraarquitetos.com.br

PROJETO ARQUITETÔNICO, RETROFIT, REFORMA E MUSEOGRAFIA

PALÁCIO MUSEU INÁCIO BARBOSA

PRAÇA OLÍMPIO CAMPOS, Nº180 E 208
BAIRRO CENTRO, ARACAJU-SE, CEP 49010-040


CLIENTE_
SEPLOG - SEC. DE PLANEJAMENTO, ORÇAMENTO E GESTÃO

DESENHO (S)_
PROJETO LEGAL DE ARQUITETURA

PRÉDIO PRINCIPAL - PALÁCIO INÁCIO BARBOSA
PLANTA BAIXA (TÉCNICA) - 1º PAV.

ESCALA_ 1_50
DATA_ OUTUBRO_2026
REVISÃO_ R01
FOLHA_ 07/37

NOME DO ARQUIVO_

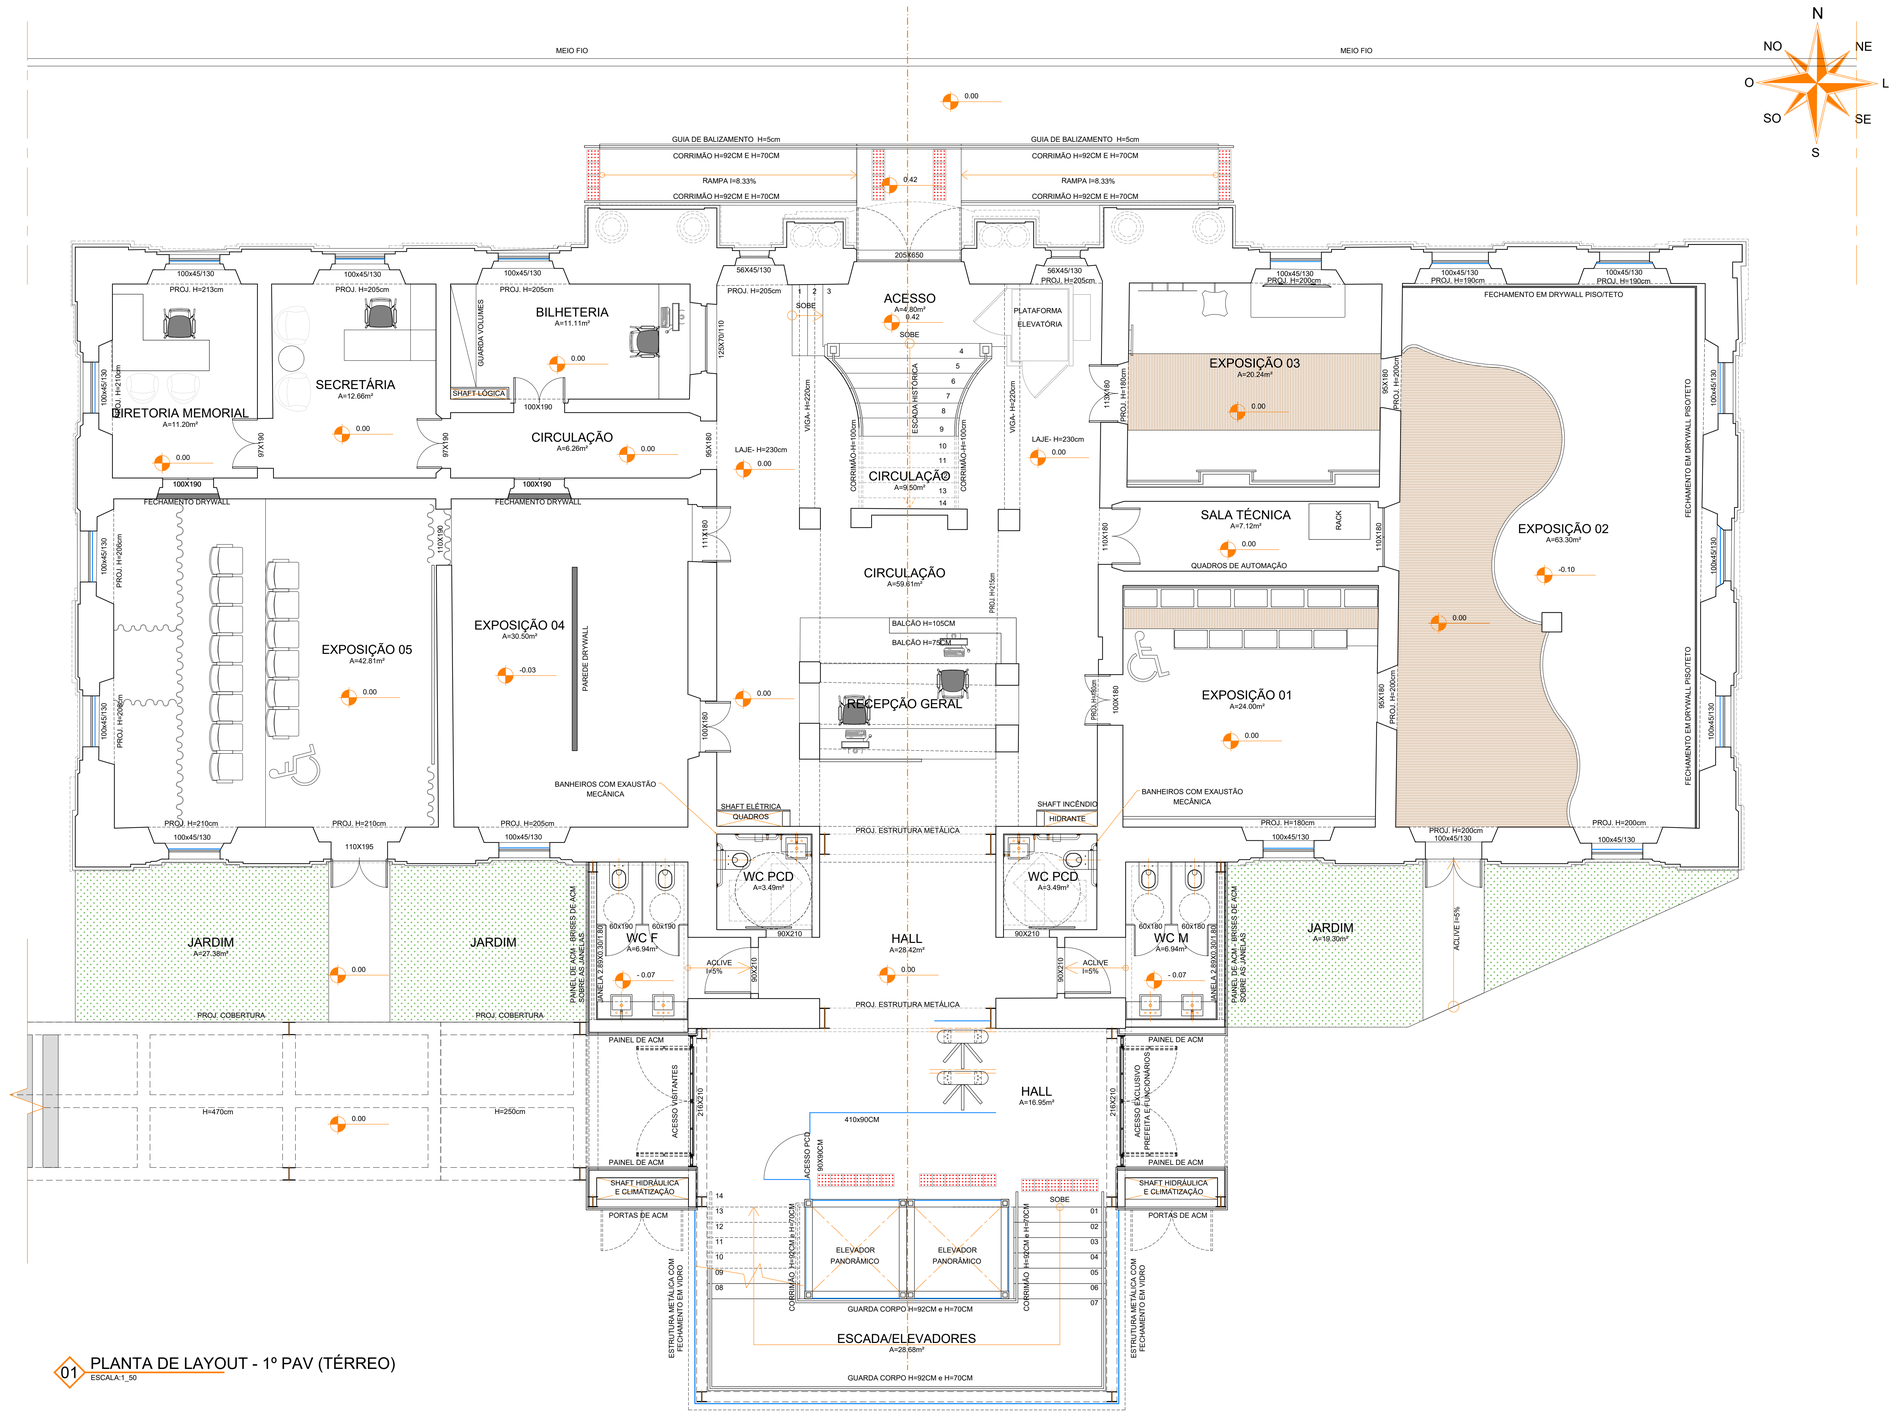

01 PLANTA DE LAYOUT - 1º PAV (TÉRREO)
ESCALA:1_50

QUADRO PADRÃO 1		
COR	WID	PENA
1	7	0.15
2	7	0.25
3	7	0.30
4	7	0.10
5	7	0.50
6	7	0.60
7	7	0.20
8	8	0.15
9	9	0.15
10	10	0.20
30	30	*
36	36	0.15
42	42	0.15
43	43	0.15
50	50	0.20
64	64	0.15
86	86	0.15
108	108	0.15
147	147	0.15
150	150	0.15
170	170	0.15
206	206	0.15
253	253	0.15
SC_PLOTAGEM		


QUADRO PADRÃO 2		
COR	WID	PENA
1	7	0.10
2	7	0.20
3	7	0.25
4	7	0.05
5	7	0.35
6	7	0.45
7	7	0.15
8	8	0.15
9	9	0.15
10	10	0.15
30	30	*
36	36	0.10
42	42	0.10
43	43	0.10
50	50	0.15
64	64	0.10
86	86	0.10
108	108	0.10
147	147	0.10
150	150	0.10
170	170	0.10
206	206	0.15
253	253	0.15
SC_PLOTAGEM		

USE OBJECT LINEWEIGHT

QUADRO PADRÃO 3		
COR	WID	PENA
1	7	0.05
2	7	0.15
3	7	0.20
4	7	0.02
5	7	0.30
6	7	0.40
7	7	0.10
8	8	0.10
9	9	0.10
10	10	0.10
30	30	*
36	36	0.05
42	42	0.05
43	43	0.05
50	50	0.10
64	64	0.05
86	86	0.05
108	108	0.05
147	147	0.05
150	150	0.05
170	170	0.10
206	206	0.15
253	253	0.15
SC_PLOTAGEM		

USE OBJECT LINEWEIGHT

FORMATO A-1 ALONGADO 594x1004

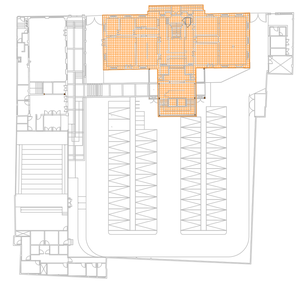

SECRETARIA MUNICIPAL DO PLANEJAMENTO, ORÇAMENTO, E GESTÃO - SEPLOG
SECRETARIA MUNICIPAL DA CULTURA DE ARACAJU - SECULT.AJU
SECRETARIA MUNICIPAL DE GOVERNO - SEGOV
EMURB
PREFEITURA ARACAJU UMA NOVA CIDADE
PALÁCIO MUSEU INÁCIO BARBOSA

ágora ARQUITETURA

AUTOR (ES) DO PROJETO_
ARQº EZIO DÉDA _ CAU A31757-8
ARQº JULIANA BRANDÃO _ CAU A33016-7
ARQº MAICON AMORIM_CAU A67188-6
ARQº MARLON LIMA_CAU A312340-5
ARQº EDUARDO LUCAS_CAU A131312-6

RESPONSÁVEL TÉCNICO_

DESENVOLVIMENTO_
ARQº THAÍSA PENALVA CAU_A122039-0

ENDEREÇO_
Rua Itabaiana, 783 - São José - CEP 49.015 -110 - Aracaju/SE - TEL: (79) 99693-7670
projetos@agoraarquitetos.com.br

PROJETO ARQUITETÔNICO, RETROFIT, REFORMA E MUSEOGRAFIA

PALÁCIO MUSEU INÁCIO BARBOSA

PRAÇA OLÍMPIO CAMPOS, Nº180 E 208
BAIRRO CENTRO, ARACAJU-SE, CEP 49010-040


CLIENTE_
SEPLOG - SEC. DE PLANEJAMENTO, ORÇAMENTO E GESTÃO

DESENHO (S)_
PROJETO LEGAL DE ARQUITETURA

PRÉDIO PRINCIPAL - PALÁCIO INÁCIO BARBOSA
PLANTA DE LAYOUT - 1º PAV. (TÉRREO)

ESCALA_ 1_50
DATA_ OUTUBRO_2026
REVISÃO_ R01
FOLHA_ 08/37

NOME DO ARQUIVO_

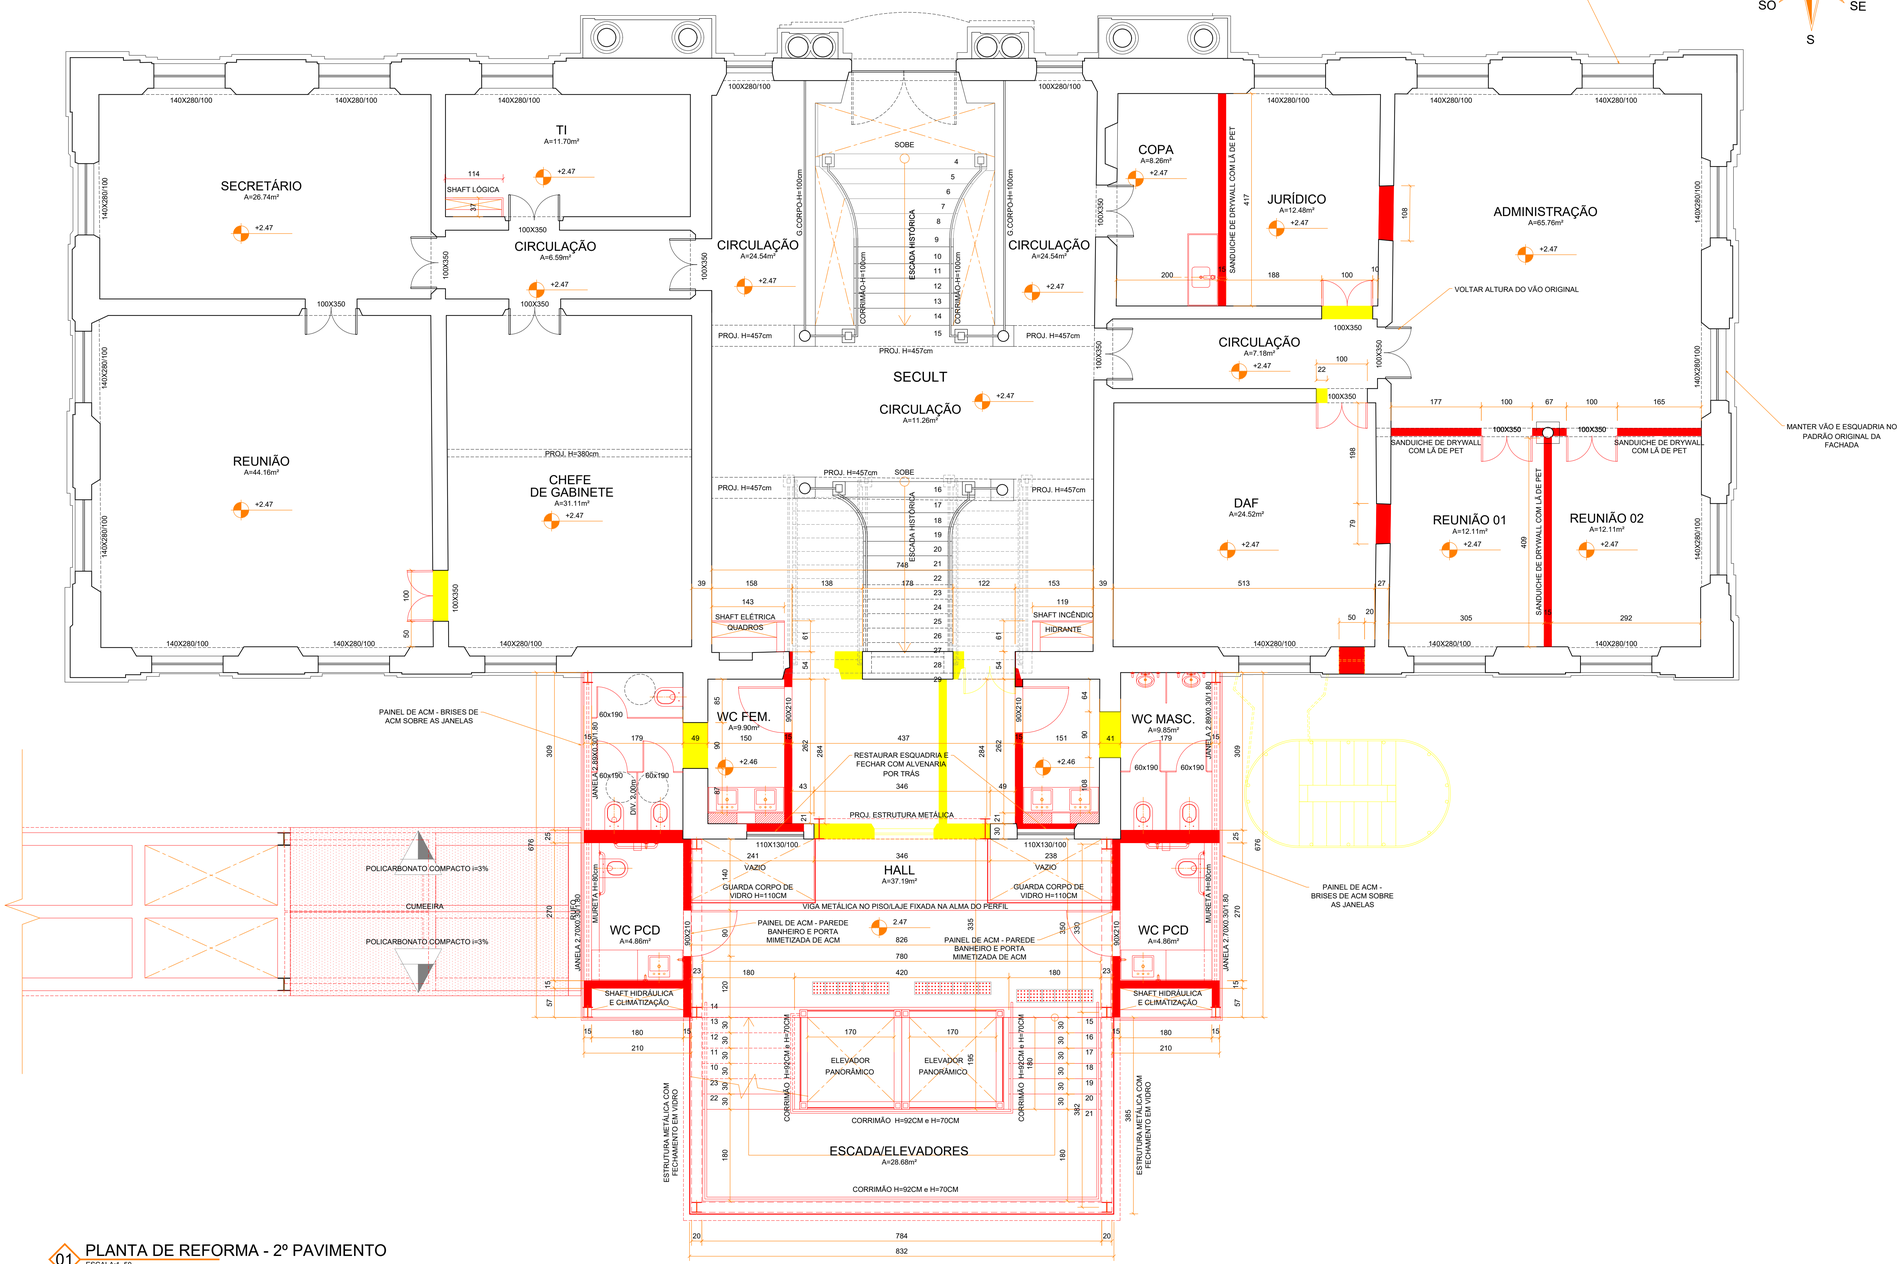

01 PLANTA DE REFORMA - 2º PAVIMENTO
ESCALA:1_50

QUADRO PADRÃO 1		
COR	WID	PENA
1	7	0.15
2	7	0.25
3	7	0.30
4	7	0.10
5	7	0.50
6	7	0.60
7	7	0.20
8	8	0.15
9	9	0.15
10	10	0.20
30	30	*
36	36	0.15
42	42	0.15
43	43	0.15
50	50	0.20
64	64	0.15
86	86	0.15
108	108	0.15
147	147	0.15
150	150	0.15
170	170	0.15
106	206	0.15
153	253	0.15
SC_PLOTAGEM		


QUADRO PADRÃO 2		
COR	WID	PENA
1	7	0.10
2	7	0.20
3	7	0.25
4	7	0.05
5	7	0.35
6	7	0.45
7	7	0.15
8	8	0.15
9	9	0.15
10	10	0.15
30	30	*
36	36	0.10
42	42	0.10
43	43	0.10
50	50	0.15
64	64	0.10
86	86	0.10
108	108	0.10
147	147	0.10
150	150	0.10
170	170	0.10
106	206	0.15
153	253	0.15
SC_PLOTAGEM		

USE OBJECT LINEWEIGHT

QUADRO PADRÃO 3		
COR	WID	PENA
1	7	0.05
2	7	0.15
3	7	0.20
4	7	0.02
5	7	0.30
6	7	0.40
7	7	0.10
8	8	0.10
9	9	0.10
10	10	0.10
30	30	*
36	36	0.05
42	42	0.05
43	43	0.05
50	50	0.10
64	64	0.05
86	86	0.05
108	108	0.05
147	147	0.05
150	150	0.05
170	170	0.05
106	206	0.15
153	253	0.15
SC_PLOTAGEM		

USE OBJECT LINEWEIGHT

FORMATO A-1 ALONGADO 594x1004

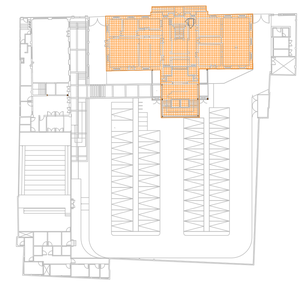

SECRETARIA MUNICIPAL DO PLANEJAMENTO, ORÇAMENTO, E GESTÃO - SEPLOG
SECRETARIA MUNICIPAL DA CULTURA DE ARACAJU - SECULT AJU
SECRETARIA MUNICIPAL DE GOVERNO - SEGOV
PREFEITURA ARACAJU UMA NOVA CIDADE
EMURB
PALÁCIO MUSEU INÁCIO BARBOSA

ágora ARQUITETOS

AUTOR (ES) DO PROJETO_
ARQº EZIO DÉDA _ CAU A31757-8
ARQº JULIANA BRANDÃO _ CAU A33016-7
ARQº MAICON AMORIM_ CAU A67188-6
ARQº MARLON LIMA_CAU A312340-5
ARQº EDUARDO LUCAS_CAU A131312-6

RESPONSÁVEL TÉCNICO_

DESENVOLVIMENTO_
ARQº THAÍSA PENALVA CAU_A122039-0

ENDEREÇO_
Rua Ibabaiana, 783 - São José - CEP 49.015 -110 - Aracaju/SE - TEL: (79) 99693-7670
projetos@agoraarquitetos.com.br

PROJETO ARQUITETÔNICO, RETROFIT, REFORMA E MUSEOGRAFIA

PALÁCIO MUSEU INÁCIO BARBOSA

PRAÇA OLÍMPIO CAMPOS, Nº180 E 208
BAIRRO CENTRO, ARACAJU-SE, CEP 49010-040


CLIENTE_
SEPLOG - SEC. DE PLANEJAMENTO, ORÇAMENTO E GESTÃO

DESENHO (S)_
PROJETO LEGAL DE ARQUITETURA

PRÉDIO PRINCIPAL - PALÁCIO INÁCIO BARBOSA
PLANTA DE REFORMA - 2º PAVIMENTO

ESCALA_ 1_50
DATA_ OUTUBRO_2026
REVISÃO_ R01
FOLHA_ 09/37

NOME DO ARQUIVO_

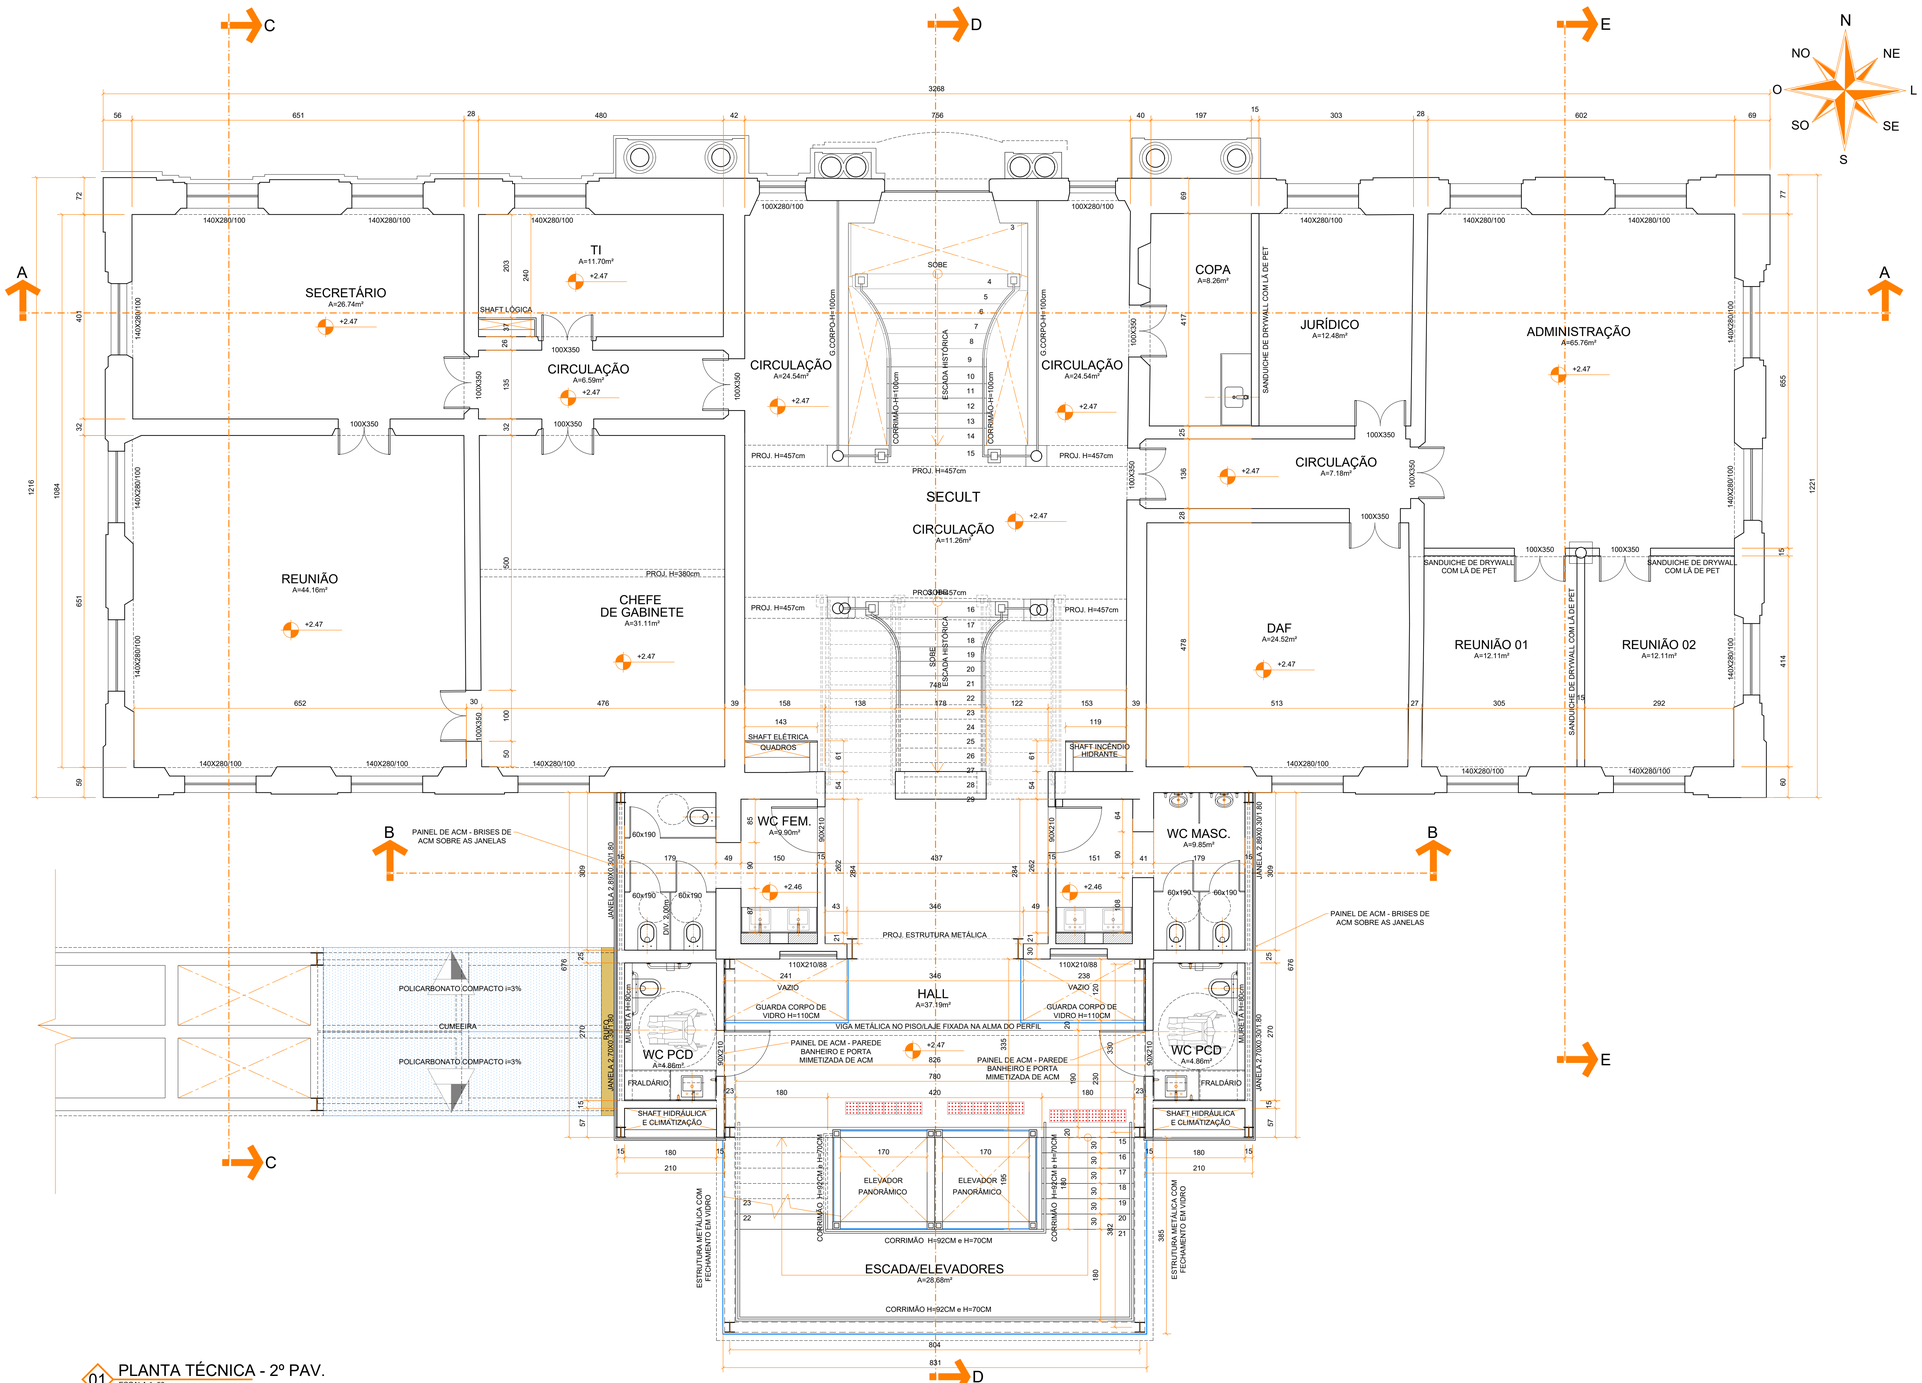

01 PLANTA TÉCNICA - 2º PAV.
ESCALA:1_50

QUADRO PADRÃO 1		
COR	WID	PENA
1	7	0.15
2	7	0.25
3	7	0.30
4	7	0.10
5	7	0.50
6	7	0.60
7	7	0.20
8	8	0.15
9	9	0.15
10	10	0.20
30	30	*
36	36	0.15
42	42	0.15
43	43	0.15
50	50	0.20
64	64	0.15
86	86	0.15
108	108	0.15
147	147	0.15
150	150	0.15
170	170	0.15
206	206	0.15
253	253	0.15
SC. PLOTAGEM		


QUADRO PADRÃO 2		
COR	WID	PENA
1	7	0.10
2	7	0.20
3	7	0.25
4	7	0.05
5	7	0.35
6	7	0.45
7	7	0.15
8	8	0.15
9	9	0.15
10	10	0.15
30	30	*
36	36	0.10
42	42	0.10
43	43	0.10
50	50	0.15
64	64	0.10
86	86	0.10
108	108	0.10
147	147	0.10
150	150	0.10
170	170	0.10
206	206	0.15
253	253	0.15
SC. PLOTAGEM		

USE OBJECT LINEWEIGHT

QUADRO PADRÃO 3		
COR	WID	PENA
1	7	0.05
2	7	0.15
3	7	0.20
4	7	0.02
5	7	0.30
6	7	0.40
7	7	0.10
8	8	0.10
9	9	0.10
10	10	0.10
30	30	*
36	36	0.05
42	42	0.05
43	43	0.05
50	50	0.10
64	64	0.05
86	86	0.05
108	108	0.05
147	147	0.05
150	150	0.05
170	170	0.05
206	206	0.15
253	253	0.15
SC. PLOTAGEM		

USE OBJECT LINEWEIGHT

FORMATO A-1 ALONGADO 594x1004

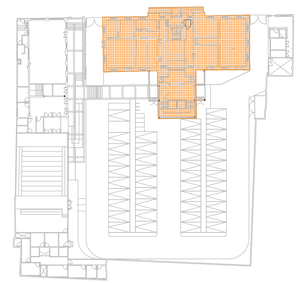

SECRETARIA MUNICIPAL DO PLANEJAMENTO, ORÇAMENTO, E GESTÃO - SEPLOG
SECRETARIA MUNICIPAL DA CULTURA DE ARACAJU - SECULT AJU
SECRETARIA MUNICIPAL DE GOVERNO - SEGOV
PREFEITURA ARACAJU UMA NOVA CIDADE
PALÁCIO MUSEU INÁCIO BARBOSA

ágora ARQUITETOS

AUTOR (ES) DO PROJETO_
ARQº EZIO DÉDA _ CAU A31757-8
ARQº JULIANA BRANDÃO _ CAU A32016-7
ARQº MAICON AMORIM_CAU A67188-6
ARQº MARLON LIMA_CAU A312340-5
ARQº EDUARDO LUCAS_CAU A131312-6

RESPONSÁVEL TÉCNICO_

DESENVOLVIMENTO_
ARQº THAÍSA PENALVA CAU_A122039-0

ENDEREÇO_
Rua Itabaiana, 783 - São José - CEP 49.015 -110 - Aracaju/SE - TEL: (79) 99693-7670
projetos@agoraarquitetos.com.br

PROJETO ARQUITETÔNICO, RETROFIT, REFORMA E MUSEOGRAFIA

PALÁCIO MUSEU INÁCIO BARBOSA

PRAÇA OLÍMPIO CAMPOS, Nº180 E 208
BAIRRO CENTRO, ARACAJU-SE, CEP 49010-040


CLIENTE_
SEPLOG - SEC. DE PLANEJAMENTO, ORÇAMENTO E GESTÃO

DESENHO (S)_
PROJETO LEGAL DE ARQUITETURA

PRÉDIO PRINCIPAL - PALÁCIO INÁCIO BARBOSA
PLANTA DE BAIXA (TÉCNICA) - 2º PAV.

ESCALA_ 1_50
DATA_ OUTUBRO_2026
REVISÃO_ R01
FOLHA_ 10/37

NOME DO ARQUIVO_

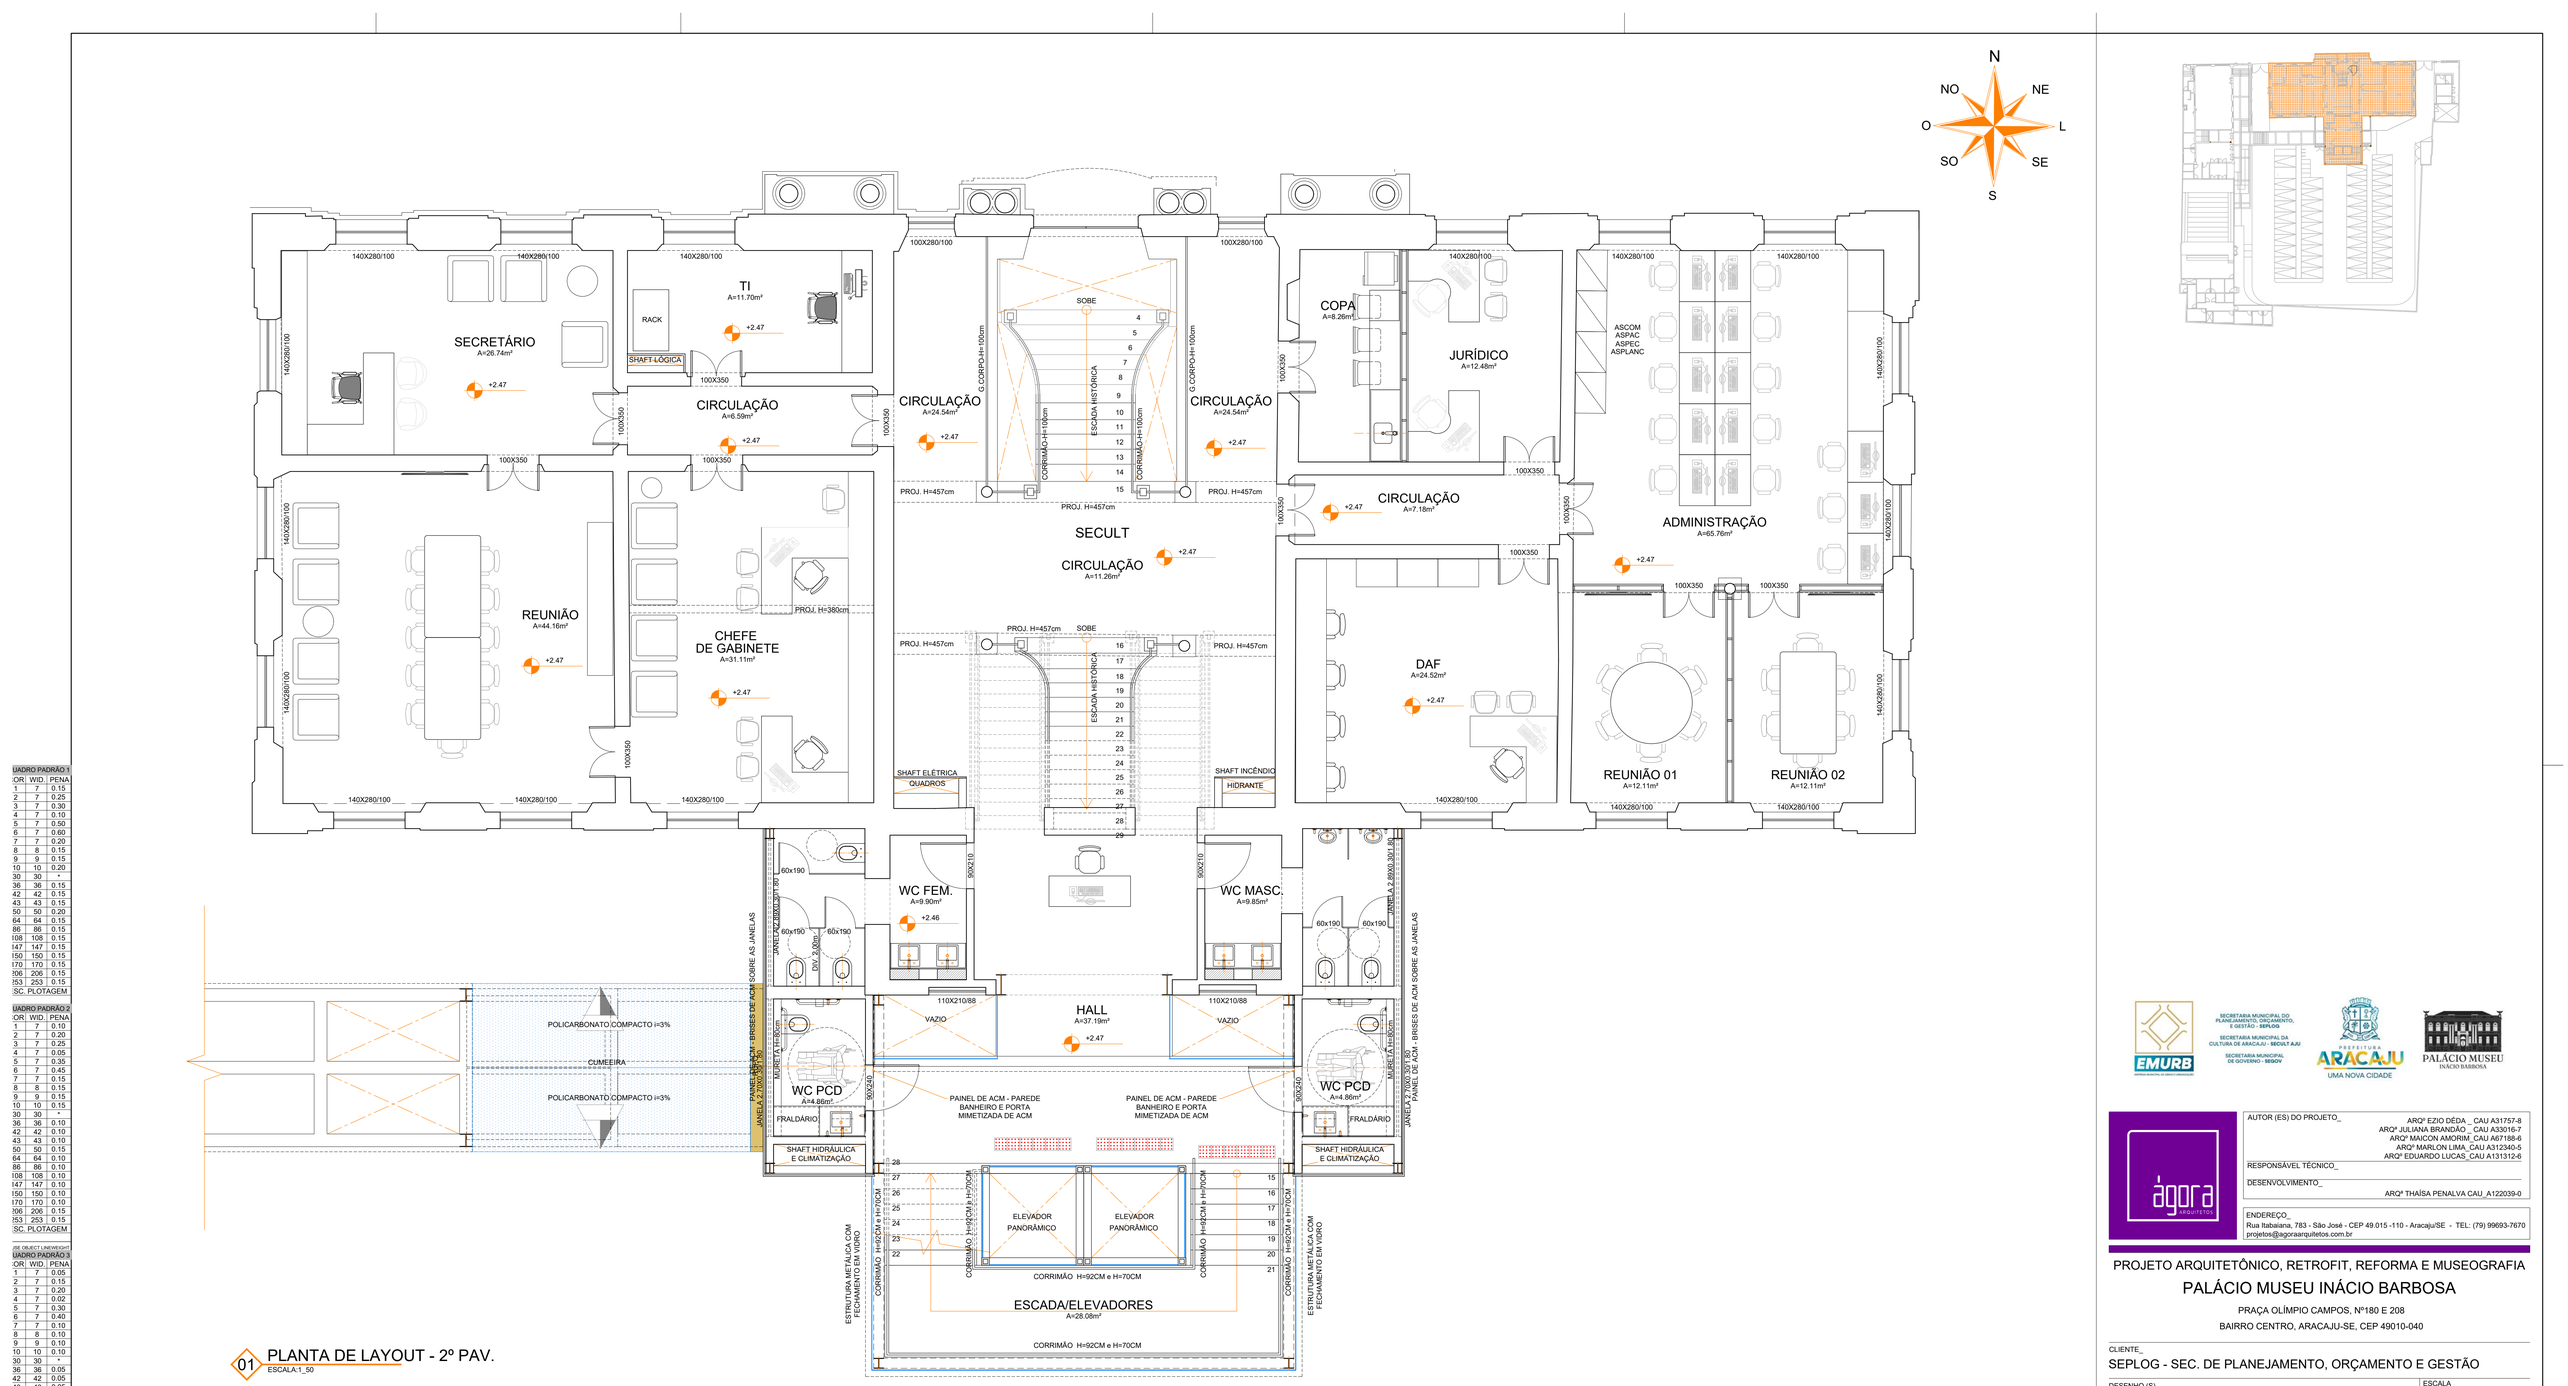

01 PLANTA DE LAYOUT - 2º PAV.
ESCALA:1_50

QUADRO PADRÃO 1		
OR	WID	PENA
1	7	0.15
2	7	0.25
3	7	0.30
4	7	0.10
5	7	0.50
6	7	0.60
7	7	0.20
8	8	0.15
9	9	0.15
10	10	0.20
30	30	*
36	36	0.15
42	42	0.15
43	43	0.15
50	50	0.20
64	64	0.15
86	86	0.15
108	108	0.15
147	147	0.15
150	150	0.15
170	170	0.15
206	206	0.15
253	253	0.15
SC_PLOTAGEM		

QUADRO PADRÃO 2		
OR	WID	PENA
1	7	0.10
2	7	0.20
3	7	0.25
4	7	0.05
5	7	0.35
6	7	0.45
7	7	0.15
8	8	0.15
9	9	0.15
10	10	0.15
30	30	*
36	36	0.10
42	42	0.10
43	43	0.10
50	50	0.15
64	64	0.10
86	86	0.10
108	108	0.10
147	147	0.10
150	150	0.10
170	170	0.10
206	206	0.15
253	253	0.15
SC_PLOTAGEM		

USE OBJECT LINEWEIGHT

QUADRO PADRÃO 3		
OR	WID	PENA
1	7	0.05
2	7	0.15
3	7	0.20
4	7	0.02
5	7	0.30
6	7	0.40
7	7	0.10
8	8	0.10
9	9	0.10
10	10	0.10
30	30	*
36	36	0.05
42	42	0.05
43	43	0.05
50	50	0.10
64	64	0.05
86	86	0.05
108	108	0.05
147	147	0.05
150	150	0.05
170	170	0.05
206	206	0.15
253	253	0.15
SC_PLOTAGEM		

USE OBJECT LINEWEIGHT

FORMATO A-1 ALONGADO 594x1004

SECRETARIA MUNICIPAL DO PLANEJAMENTO, ORÇAMENTO, E GESTÃO - SEPLOG
SECRETARIA MUNICIPAL DA CULTURA DE ARACAJU - SECULT AJU
SECRETARIA MUNICIPAL DE GOVERNO - SEGOV
EMURB
PREFEITURA ARACAJU UMA NOVA CIDADE
PALÁCIO MUSEU INÁCIO BARBOSA

ágora ARQUITETOS

AUTOR (ES) DO PROJETO_
ARQº EZIO DÉDA _ CAU A31757-8
ARQª JULIANA BRANDÃO _ CAU A32016-7
ARQº MAICON AMORIM_ CAU A67188-6
ARQº MARLON LIMA_ CAU A312340-5
ARQº EDUARDO LUCAS_CAU A131312-6

RESPONSÁVEL TÉCNICO_

DESENVOLVIMENTO_
ARQª THAÍSA PENALVA CAU_A122039-0

ENDEREÇO_
Rua Itabaiana, 783 - São José - CEP 49.015 -110 - Aracaju/SE - TEL: (79) 99693-7670
projetos@agoraarquitetos.com.br

PROJETO ARQUITETÔNICO, RETROFIT, REFORMA E MUSEOGRAFIA

PALÁCIO MUSEU INÁCIO BARBOSA

PRAÇA OLÍMPIO CAMPOS, Nº180 E 208
BAIRRO CENTRO, ARACAJU-SE, CEP 49010-040


CLIENTE_
SEPLOG - SEC. DE PLANEJAMENTO, ORÇAMENTO E GESTÃO

DESENHO (S)_
PROJETO LEGAL DE ARQUITETURA

PRÉDIO PRINCIPAL - PALÁCIO INÁCIO BARBOSA
PLANTA DE LAYOUT - 2º PAV.


ESCALA_	1_50
DATA_	OUTUBRO_2026
REVISÃO_	R01
FOLHA_	11/37

NOME DO ARQUIVO_

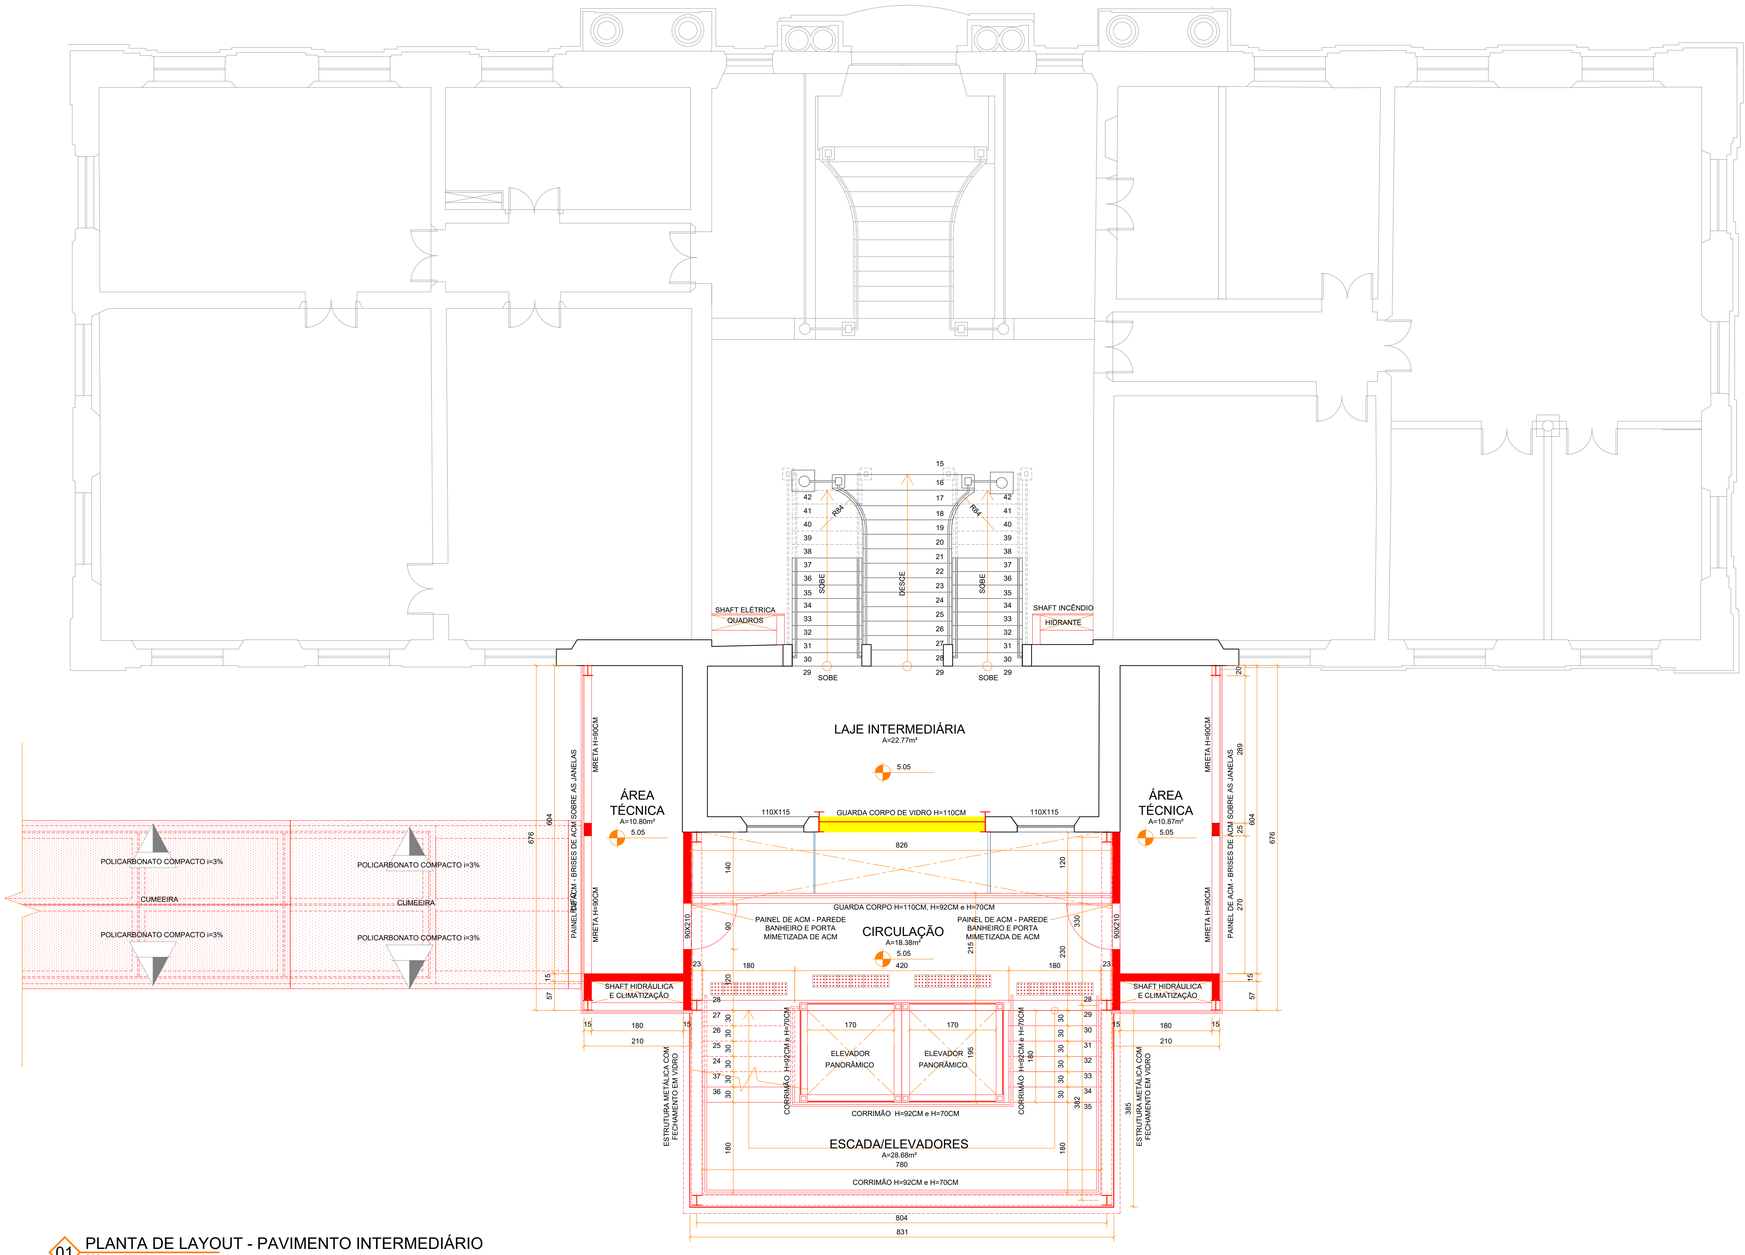

01 PLANTA DE LAYOUT - PAVIMENTO INTERMEDIÁRIO
ESCALA:1_50

N
NO
NE
O
L
SO
SE
S

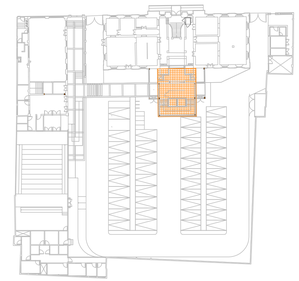

EMURB
SECRETARIA MUNICIPAL DO PLANEJAMENTO, ORÇAMENTO, E GESTÃO - SEPLOG
SECRETARIA MUNICIPAL DA CULTURA DE ARACAJU - SECULT AJU
SECRETARIA MUNICIPAL DE GOVERNO - SEGOV
PREFEITURA ARACAJU UMA NOVA CIDADE
PALÁCIO MUSEU INÁCIO BARBOSA

ágora ARQUITETOS

AUTOR (ES) DO PROJETO_
ARQº EZIO DÉDA _ CAU A31757-8
ARQº JULIANA BRANDÃO _ CAU A33016-7
ARQº MAICON AMORIM, CAU A871585-6
ARQº MARLON LIMA, CAU A312340-5
ARQº EDUARDO LUCAS, CAU A131312-6

RESPONSÁVEL TÉCNICO_

DESENVOLVIMENTO_
ARQº THAÍSA PENALVA CAU_A122039-0

ENDEREÇO_
Rua Itabaiana, 783 - São José - CEP 49.015 -110 - Aracaju/SE - TEL: (79) 99693-7670
projetos@agoraarquitetos.com.br

PROJETO ARQUITETÔNICO, RETROFIT, REFORMA E MUSEOGRAFIA

PALÁCIO MUSEU INÁCIO BARBOSA

PRAÇA OLÍMPIO CAMPOS, Nº180 E 208
BAIRRO CENTRO, ARACAJU-SE, CEP 49010-040

CLIENTE_
SEPLOG - SEC. DE PLANEJAMENTO, ORÇAMENTO E GESTÃO

DESENHO (S)_
PROJETO LEGAL DE ARQUITETURA

PRÉDIO PRINCIPAL - PALÁCIO INÁCIO BARBOSA
PLANTA DE REFORMA - PAV. INTERMEDIÁRIO

ESCALA_ 1_50
DATA_ OUTUBRO_2026
REVISÃO_ R01
FOLHA_ 12/37

NOME DO ARQUIVO_

QUADRO PADRÃO 1

COR	WID	PENA
1	7	0.15
2	7	0.25
3	7	0.30
4	7	0.10
5	7	0.50
6	7	0.60
7	7	0.20
8	8	0.15
9	9	0.15
10	10	0.20
30	30	*
36	36	0.15
42	42	0.15
43	43	0.15
50	50	0.20
64	64	0.15
86	86	0.15
108	108	0.15
147	147	0.15
150	150	0.15
170	170	0.15
206	206	0.15
253	253	0.15
SC_PLOTAGEM		

QUADRO PADRÃO 2

COR	WID	PENA
1	7	0.10
2	7	0.20
3	7	0.25
4	7	0.05
5	7	0.35
6	7	0.45
7	7	0.15
8	8	0.15
9	9	0.15
10	10	0.15
30	30	*
36	36	0.10
42	42	0.10
43	43	0.10
50	50	0.15
64	64	0.10
86	86	0.10
108	108	0.10
147	147	0.10
150	150	0.10
170	170	0.10
206	206	0.15
253	253	0.15
SC_PLOTAGEM		


USE OBJECT LINEWEIGHT

QUADRO PADRÃO 3


COR	WID	PENA
1	7	0.05
2	7	0.15
3	7	0.20
4	7	0.02
5	7	0.30
6	7	0.40
7	7	0.10
8	8	0.10
9	9	0.10
10	10	0.10
30	30	*
36	36	0.05
42	42	0.05
43	43	0.05
50	50	0.10
64	64	0.05
86	86	0.05
108	108	0.05
147	147	0.05
150	150	0.05
170	170	0.05
206	206	0.15
253	253	0.15
SC_PLOTAGEM		

USE OBJECT LINEWEIGHT

FORMATO A-1 ALONGADO 594x1004

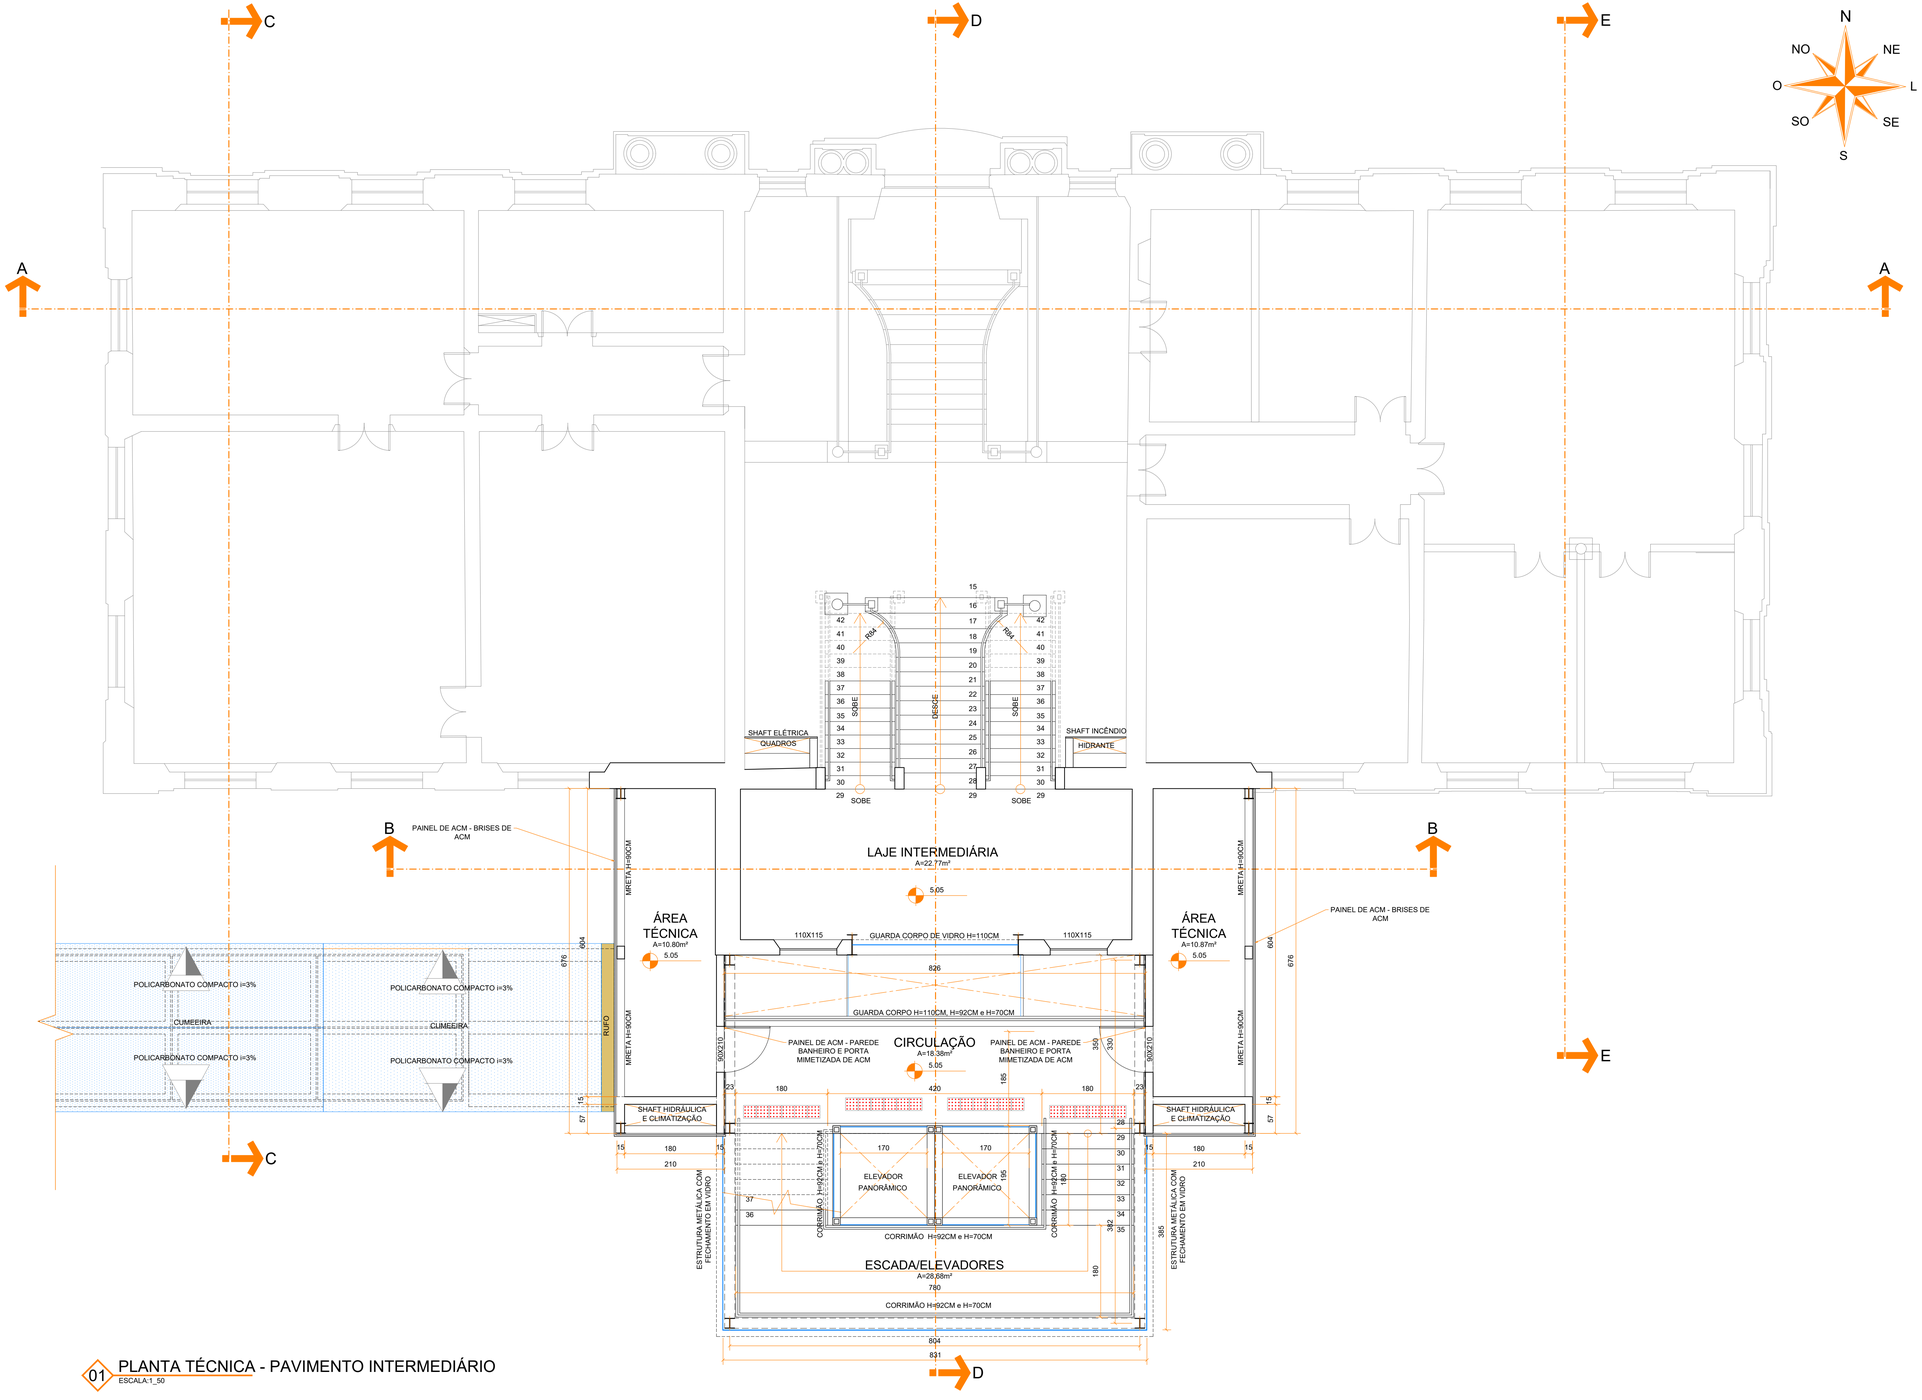

01 PLANTA TÉCNICA - PAVIMENTO INTERMEDIÁRIO
ESCALA:1_50

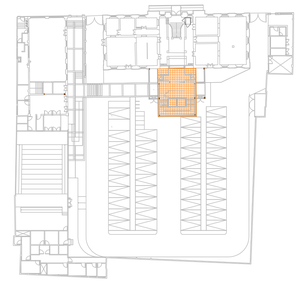

SECRETARIA MUNICIPAL DO PLANEJAMENTO, ORÇAMENTO E GESTÃO - SEPLOG
SECRETARIA MUNICIPAL DA CULTURA DE ARACAJU - SECULT AJU
SECRETARIA MUNICIPAL DE GOVERNO - SEGOV
PREFEITURA ARACAJU UMA NOVA CIDADE
PALÁCIO MUSEU INÁCIO BARBOSA

ágora ARQUITETOS

AUTOR (ES) DO PROJETO_
ARQº EZIO DÉDA _ CAU A31757-8
ARQº JULIANA BRANDÃO _ CAU A33016-7
ARQº MAICON AMORIM, CAU A871B8-6
ARQº MARLON LIMA, CAU A312340-5
ARQº EDUARDO LUCAS, CAU A131312-6

RESPONSÁVEL TÉCNICO_

DESENVOLVIMENTO_
ARQª THAÍSA PENALVA CAU_A122039-0

ENDEREÇO_
Rua Itabaiana, 783 - São José - CEP 49.015 -110 - Aracaju/SE - TEL: (79) 99693-7670
projetos@agoraarquitetos.com.br

PROJETO ARQUITETÔNICO, RETROFIT, REFORMA E MUSEOGRAFIA

PALÁCIO MUSEU INÁCIO BARBOSA

PRAÇA OLÍMPIO CAMPOS, Nº180 E 208
BAIRRO CENTRO, ARACAJU-SE, CEP 49010-040

CLIENTE_
SEPLOG - SEC. DE PLANEJAMENTO, ORÇAMENTO E GESTÃO

DESENHO (S)_
PROJETO LEGAL DE ARQUITETURA

PRÉDIO PRINCIPAL - PALÁCIO INÁCIO BARBOSA
PLANTA BAIXA (TÉCNICA) - PAV. INTERMEDIÁRIO

ESCALA_ 1_50
DATA_ OUTUBRO_2026
REVISÃO_ R01
FOLHA_ 13/37

NOME DO ARQUIVO_

QUADRO PADRÃO 1		
COR	WID	PENA
1	7	0.15
2	7	0.25
3	7	0.30
4	7	0.10
5	7	0.50
6	7	0.60
7	7	0.20
8	8	0.15
9	9	0.15
10	10	0.20
30	30	*
36	36	0.15
42	42	0.15
43	43	0.15
50	50	0.20
64	64	0.15
86	86	0.15
108	108	0.15
147	147	0.15
150	150	0.15
170	170	0.15
206	206	0.15
253	253	0.15
SC_PLOTAGEM		


QUADRO PADRÃO 2		
COR	WID	PENA
1	7	0.10
2	7	0.20
3	7	0.25
4	7	0.05
5	7	0.35
6	7	0.45
7	7	0.15
8	8	0.15
9	9	0.15
10	10	0.15
30	30	*
36	36	0.10
42	42	0.10
43	43	0.10
50	50	0.15
64	64	0.10
86	86	0.10
108	108	0.10
147	147	0.10
150	150	0.10
170	170	0.10
206	206	0.15
253	253	0.15
SC_PLOTAGEM		

USE OBJECT LINEWEIGHT


QUADRO PADRÃO 3		
COR	WID	PENA
1	7	0.05
2	7	0.15
3	7	0.20
4	7	0.02
5	7	0.30
6	7	0.40
7	7	0.10
8	8	0.10
9	9	0.10
10	10	0.10
30	30	*
36	36	0.05
42	42	0.05
43	43	0.05
50	50	0.10
64	64	0.05
86	86	0.05
108	108	0.05
147	147	0.05
150	150	0.05
170	170	0.05
206	206	0.15
253	253	0.15
SC_PLOTAGEM		

USE OBJECT LINEWEIGHT

FORMATO A-1 ALONGADO 594x1004

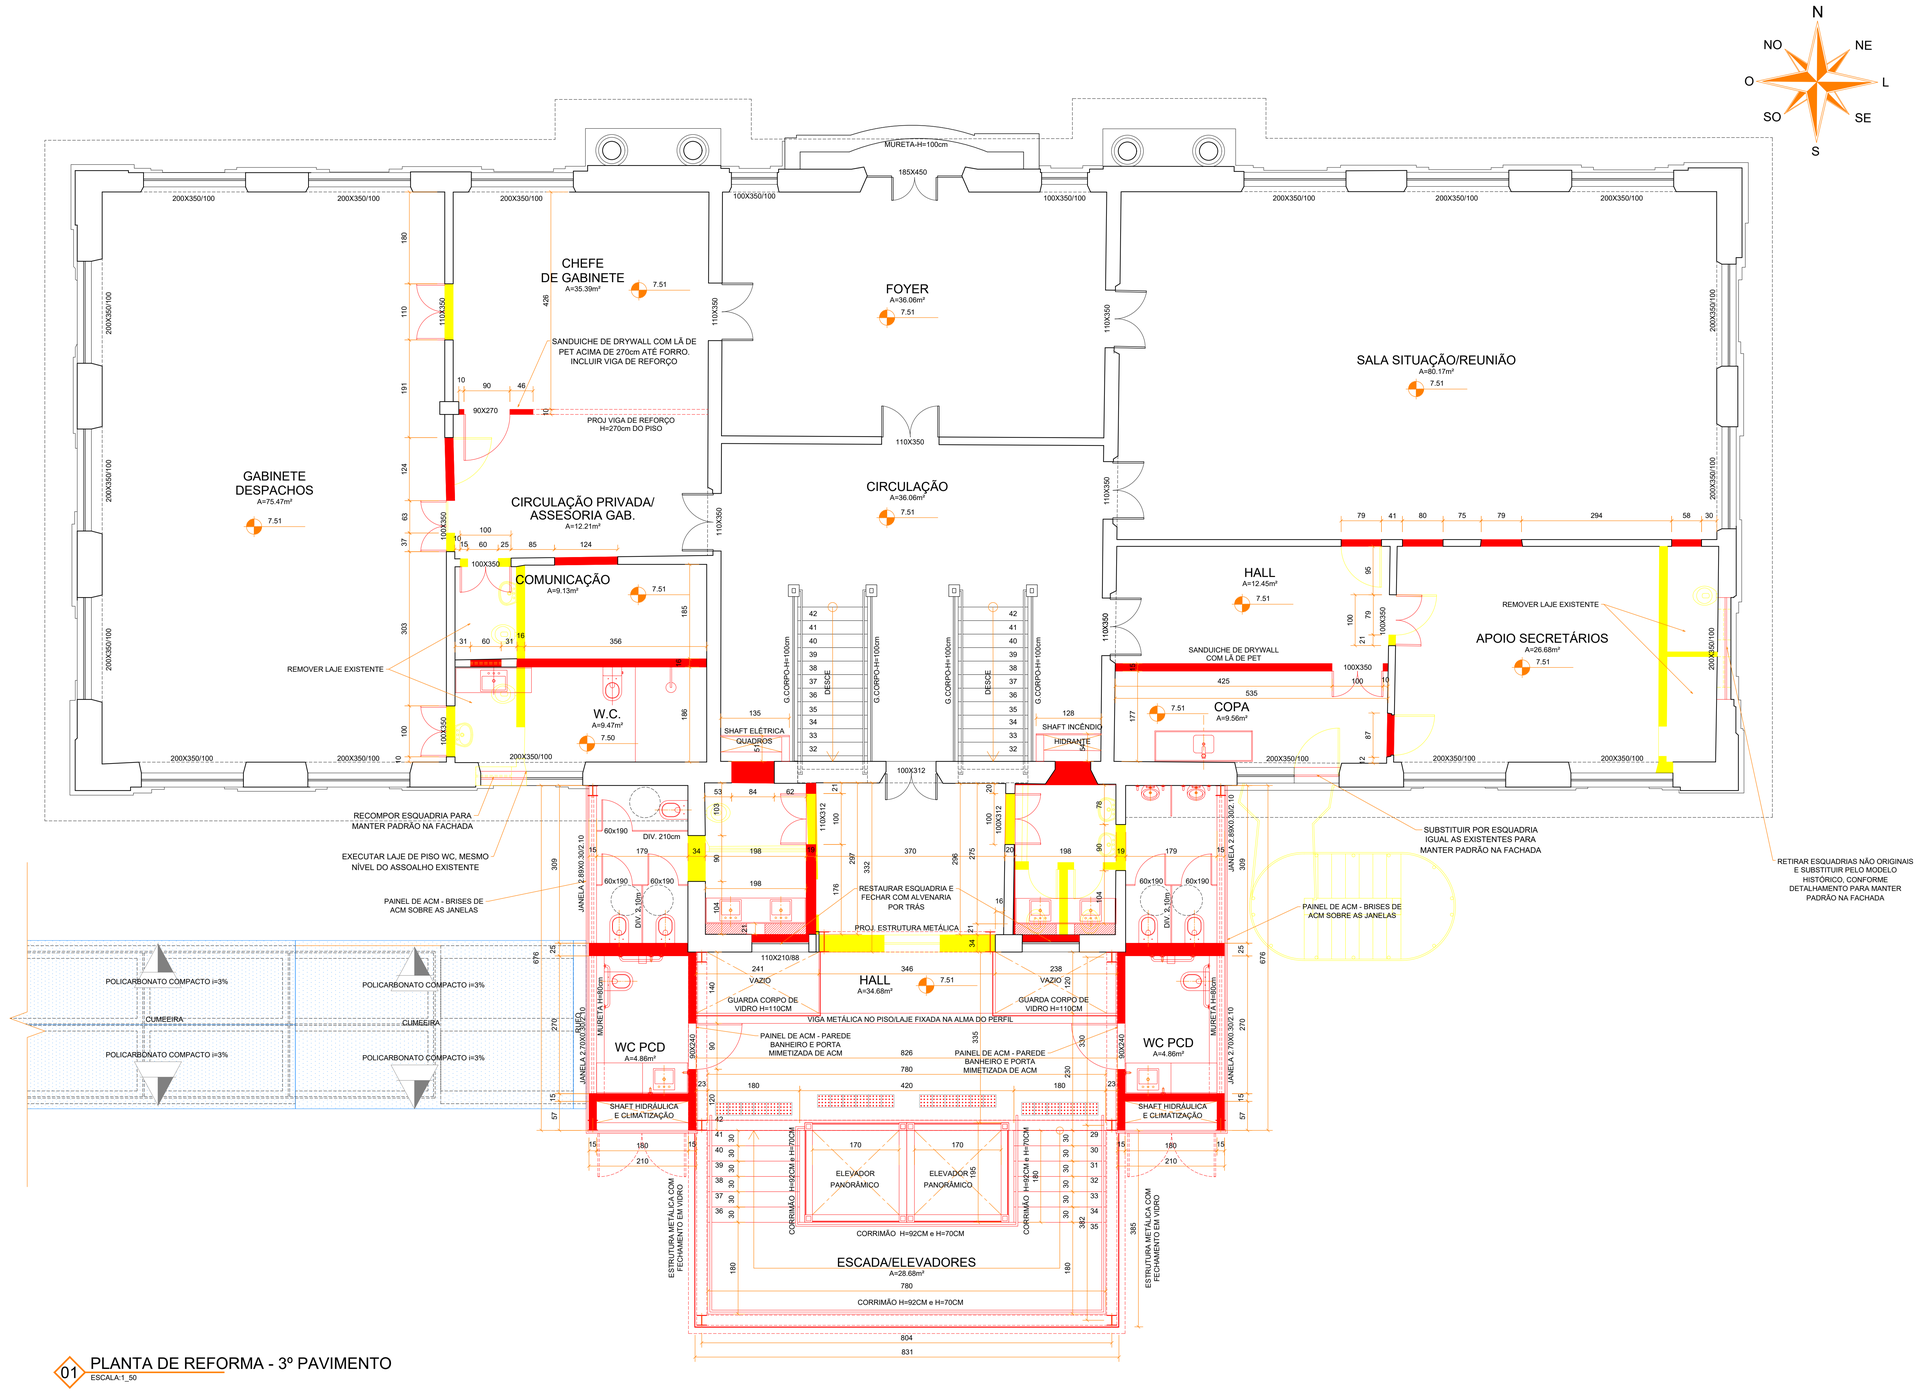

01 PLANTA DE REFORMA - 3º PAVIMENTO
ESCALA-1_50

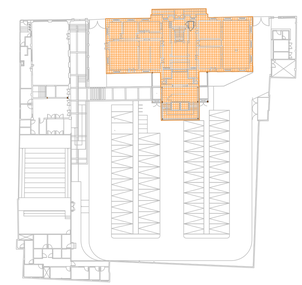

QUADRO PADRÃO 1		
COR	WID	PENA
1	7	0.15
2	7	0.25
3	7	0.30
4	7	0.10
5	7	0.50
6	7	0.60
7	7	0.20
8	8	0.15
9	9	0.15
10	10	0.20
30	30	*
36	36	0.15
42	42	0.15
43	43	0.15
50	50	0.20
64	64	0.15
86	86	0.15
108	108	0.15
147	147	0.15
150	150	0.15
170	170	0.15
206	206	0.15
253	253	0.15
SC_PLOTAGEM		

QUADRO PADRÃO 2		
COR	WID	PENA
1	7	0.10
2	7	0.20
3	7	0.25
4	7	0.05
5	7	0.35
6	7	0.45
7	7	0.15
8	8	0.15
9	9	0.15
10	10	0.15
30	30	*
36	36	0.10
42	42	0.10
43	43	0.10
50	50	0.15
64	64	0.10
86	86	0.10
108	108	0.10
147	147	0.10
150	150	0.10
170	170	0.10
206	206	0.15
253	253	0.15
SC_PLOTAGEM		

USE OBJECT LINEWEIGHT

QUADRO PADRÃO 3		
COR	WID	PENA
1	7	0.05
2	7	0.15
3	7	0.20
4	7	0.02
5	7	0.30
6	7	0.40
7	7	0.10
8	8	0.10
9	9	0.10
10	10	0.10
30	30	*
36	36	0.05
42	42	0.05
43	43	0.05
50	50	0.10
64	64	0.05
86	86	0.05
108	108	0.05
147	147	0.05
150	150	0.05
170	170	0.05
206	206	0.15
253	253	0.15
SC_PLOTAGEM		

USE OBJECT LINEWEIGHT

FORMATO A-1 ALONGADO 594x1004

SECRETARIA MUNICIPAL DO PLANEJAMENTO, ORÇAMENTO, E GESTÃO - SEPLOG
SECRETARIA MUNICIPAL DA CULTURA DE ARACAJU - SECULT AJU
SECRETARIA MUNICIPAL DE GOVERNO - SEGOV
EMURB
PREFEITURA ARACAJU UMA NOVA CIDADE
PALÁCIO MUSEU INÁCIO BARBOSA

ágora ARQUITETOS

AUTOR (ES) DO PROJETO_
ARQº EZIO DÉDA _ CAU A31757-8
ARQº JULIANA BRANDÃO _ CAU A33016-7
ARQº MAICON AMORIM_CAU A67188-6
ARQº MARLON LIMA_CAU A312340-5
ARQº EDUARDO LUCAS_CAU A131312-6

RESPONSÁVEL TÉCNICO_

DESENVOLVIMENTO_
ARQº THAÍSA PENALVA CAU_A122039-0

ENDEREÇO_
Rua Itabaiana, 783 - São José - CEP 49.015 -110 - Aracaju/SE - TEL: (79) 99693-7670
projetos@agoraarquitetos.com.br

PROJETO ARQUITETÔNICO, RETROFIT, REFORMA E MUSEOGRAFIA

PALÁCIO MUSEU INÁCIO BARBOSA

PRAÇA OLÍMPIO CAMPOS, Nº180 E 208
BAIRRO CENTRO, ARACAJU-SE, CEP 49010-040


CLIENTE_
SEPLOG - SEC. DE PLANEJAMENTO, ORÇAMENTO E GESTÃO

DESENHO (S)_
PROJETO LEGAL DE ARQUITETURA

PRÉDIO PRINCIPAL - PALÁCIO INÁCIO BARBOSA
PLANTA DE REFORMA - 3º PAVIMENTO

ESCALA_ 1_50
DATA_ SETEMBRO_2026
REVISÃO_ R01
FOLHA_ 14/37

NOME DO ARQUIVO_

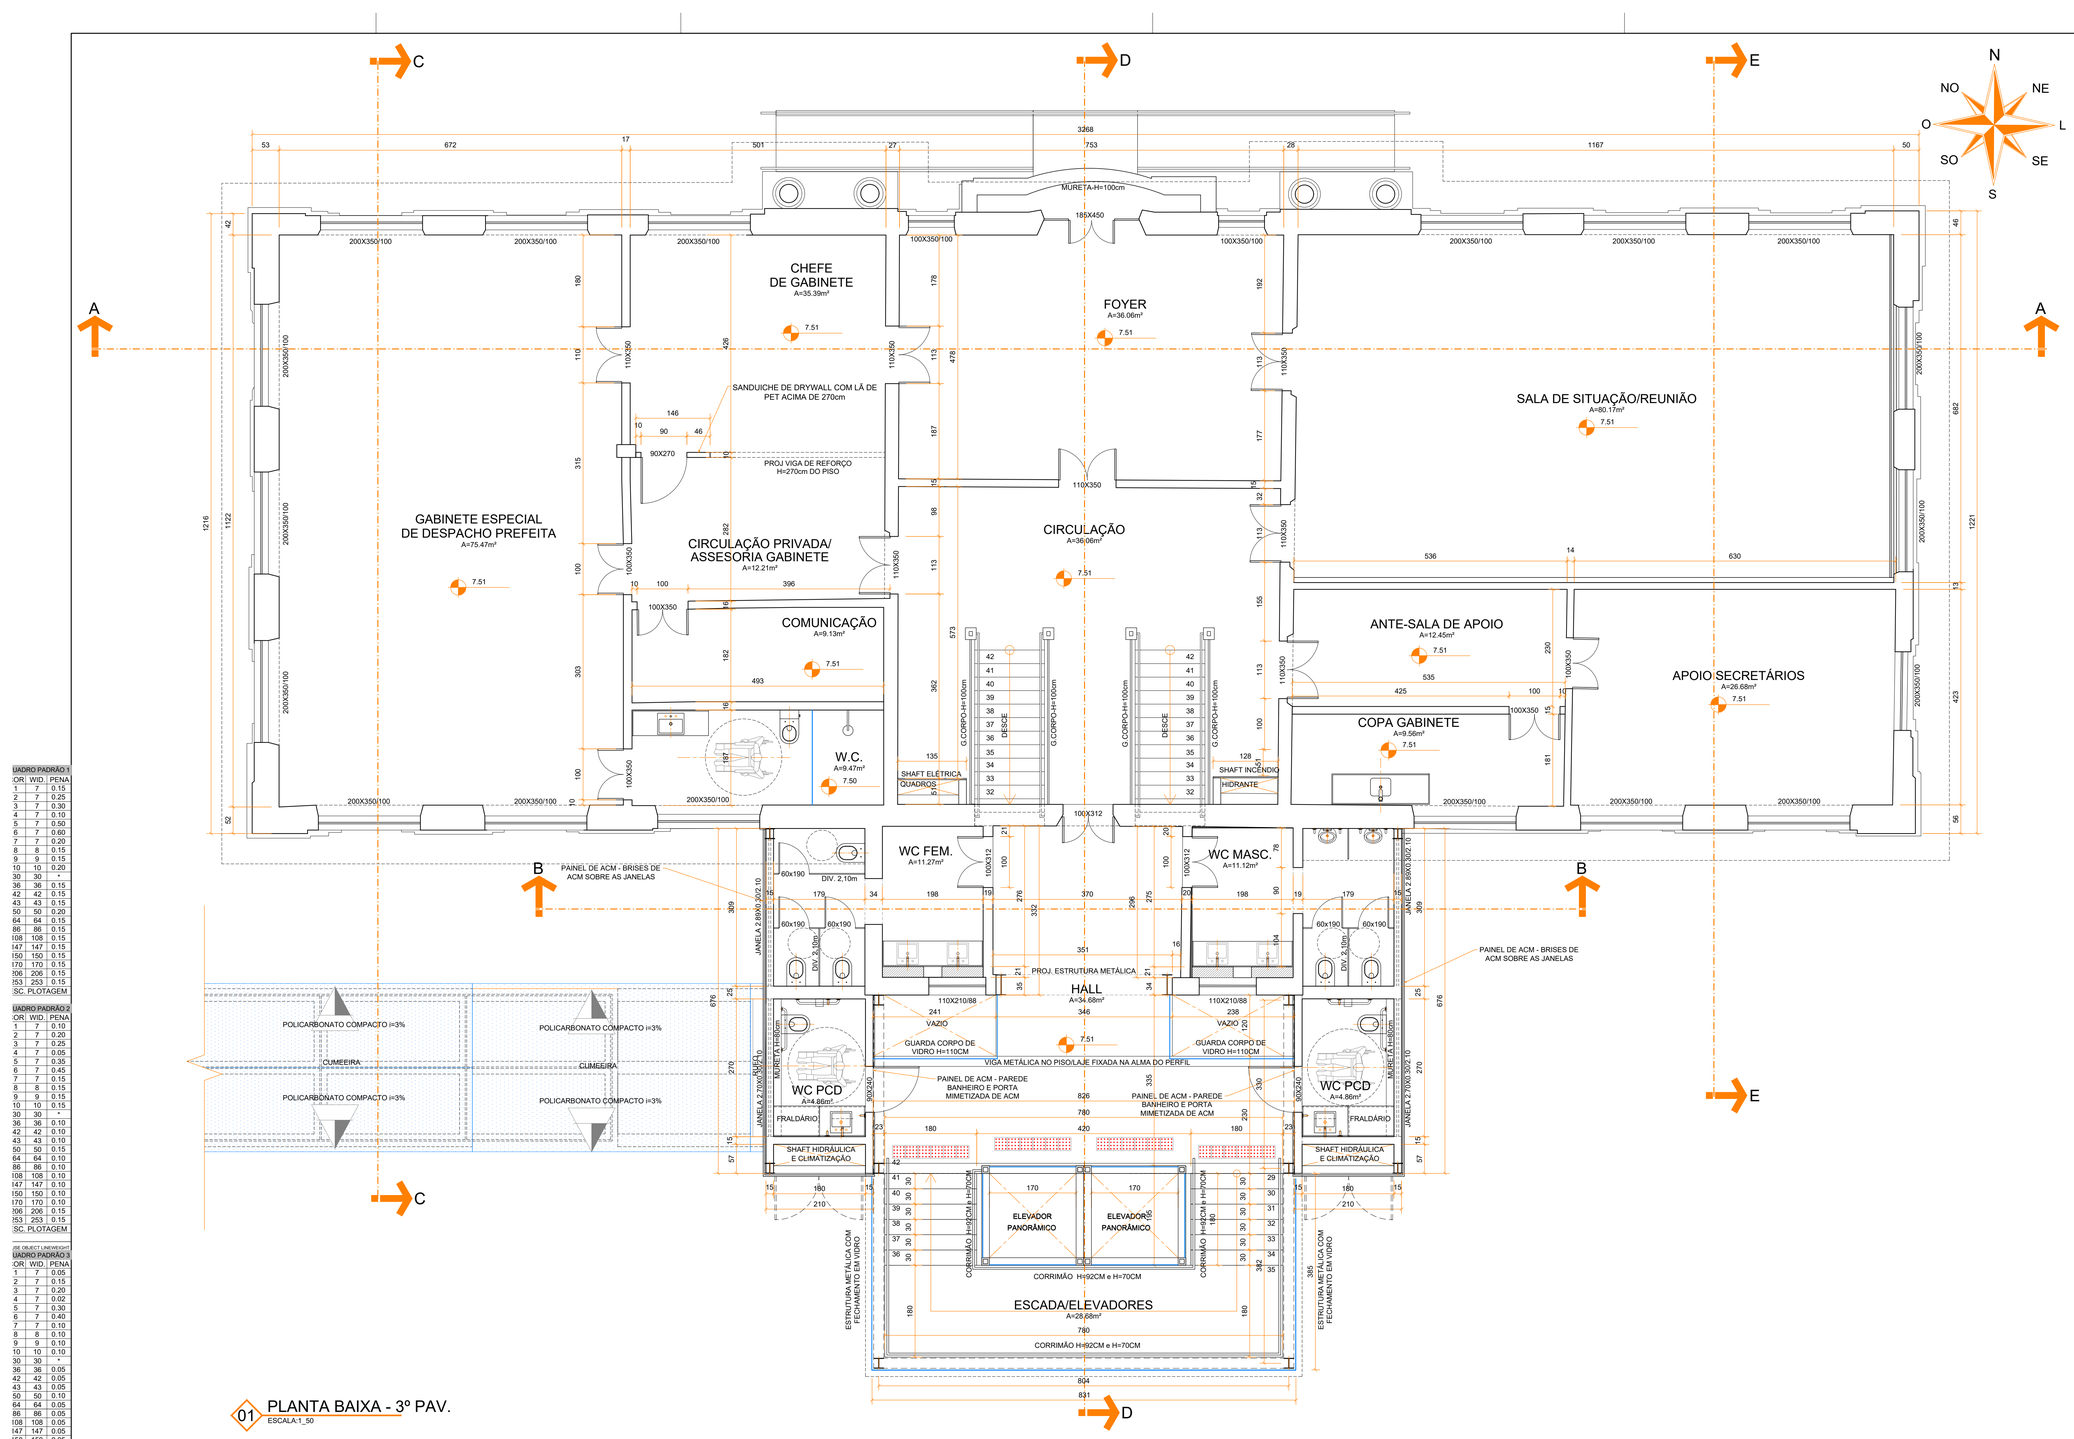

01 PLANTA BAIXA - 3º PAV.
ESCALA:1_50

QUADRO PADRÃO 1		
COR	WID	PENA
1	7	0.15
2	7	0.25
3	7	0.30
4	7	0.10
5	7	0.50
6	7	0.60
7	7	0.20
8	8	0.15
9	9	0.15
10	10	0.20
30	30	*
36	36	0.15
42	42	0.15
43	43	0.15
50	50	0.20
64	64	0.15
86	86	0.15
108	108	0.15
147	147	0.15
150	150	0.15
170	170	0.15
206	206	0.15
253	253	0.15
SC_PLOTAGEM		


QUADRO PADRÃO 2		
COR	WID	PENA
1	7	0.10
2	7	0.20
3	7	0.25
4	7	0.05
5	7	0.35
6	7	0.45
7	7	0.15
8	8	0.15
9	9	0.15
10	10	0.15
30	30	*
36	36	0.10
42	42	0.10
43	43	0.10
50	50	0.15
64	64	0.10
86	86	0.10
108	108	0.10
147	147	0.10
150	150	0.10
170	170	0.10
206	206	0.15
253	253	0.15
SC_PLOTAGEM		

USE OBJECT LINEWEIGHT

QUADRO PADRÃO 3		
COR	WID	PENA
1	7	0.05
2	7	0.15
3	7	0.20
4	7	0.02
5	7	0.30
6	7	0.40
7	7	0.10
8	8	0.10
9	9	0.10
10	10	0.10
30	30	*
36	36	0.05
42	42	0.05
43	43	0.05
50	50	0.10
64	64	0.05
86	86	0.05
108	108	0.05
147	147	0.05
150	150	0.05
170	170	0.05
206	206	0.15
253	253	0.15
SC_PLOTAGEM		

USE OBJECT LINEWEIGHT

FORMATO A-1 ALONGADO 594x1004

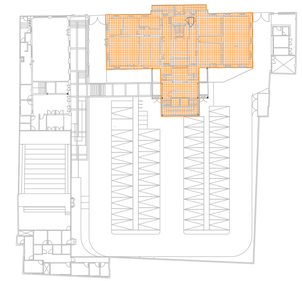

SECRETARIA MUNICIPAL DO PLANEJAMENTO, ORÇAMENTO, E GESTÃO - SEPLOG
SECRETARIA MUNICIPAL DA CULTURA DE ARACAJU - SECULT AJU
SECRETARIA MUNICIPAL DE GOVERNO - SEGOV
PREFEITURA ARACAJU UMA NOVA CIDADE
PALÁCIO MUSEU INÁCIO BARBOSA

ágora ARQUITETOS

AUTOR (ES) DO PROJETO_
ARQº EZIO DÉDA _ CAU A31757-8
ARQº JULIANA BRANDÃO _ CAU A33016-7
ARQº MAICON AMORIM_CAU A67188-6
ARQº MARLON LIMA_CAU A312340-5
ARQº EDUARDO LUCAS_CAU A131312-6

RESPONSÁVEL TÉCNICO_

DESENVOLVIMENTO_
ARQº THAÍSA PENALVA CAU_A122039-0

ENDEREÇO_
Rua Itabaiana, 783 - São José - CEP 49.015 -110 - Aracaju/SE - TEL: (79) 99693-7670
projetos@agoraarquitetos.com.br

PROJETO ARQUITETÔNICO, RETROFIT, REFORMA E MUSEOGRAFIA

PALÁCIO MUSEU INÁCIO BARBOSA

PRAÇA OLÍMPIO CAMPOS, Nº180 E 208
BAIRRO CENTRO, ARACAJU-SE, CEP 49010-040


CLIENTE_
SEPLOG - SEC. DE PLANEJAMENTO, ORÇAMENTO E GESTÃO

DESENHO (S)_
PROJETO LEGAL DE ARQUITETURA

PRÉDIO PRINCIPAL - PALÁCIO INÁCIO BARBOSA
PLANTA BAIXA (TÉCNICA) - 3º PAV.

ESCALA_ 1_50
DATA_ OUTUBRO_2026
REVISÃO_ R01
FOLHA_ 15/37

NOME DO ARQUIVO_

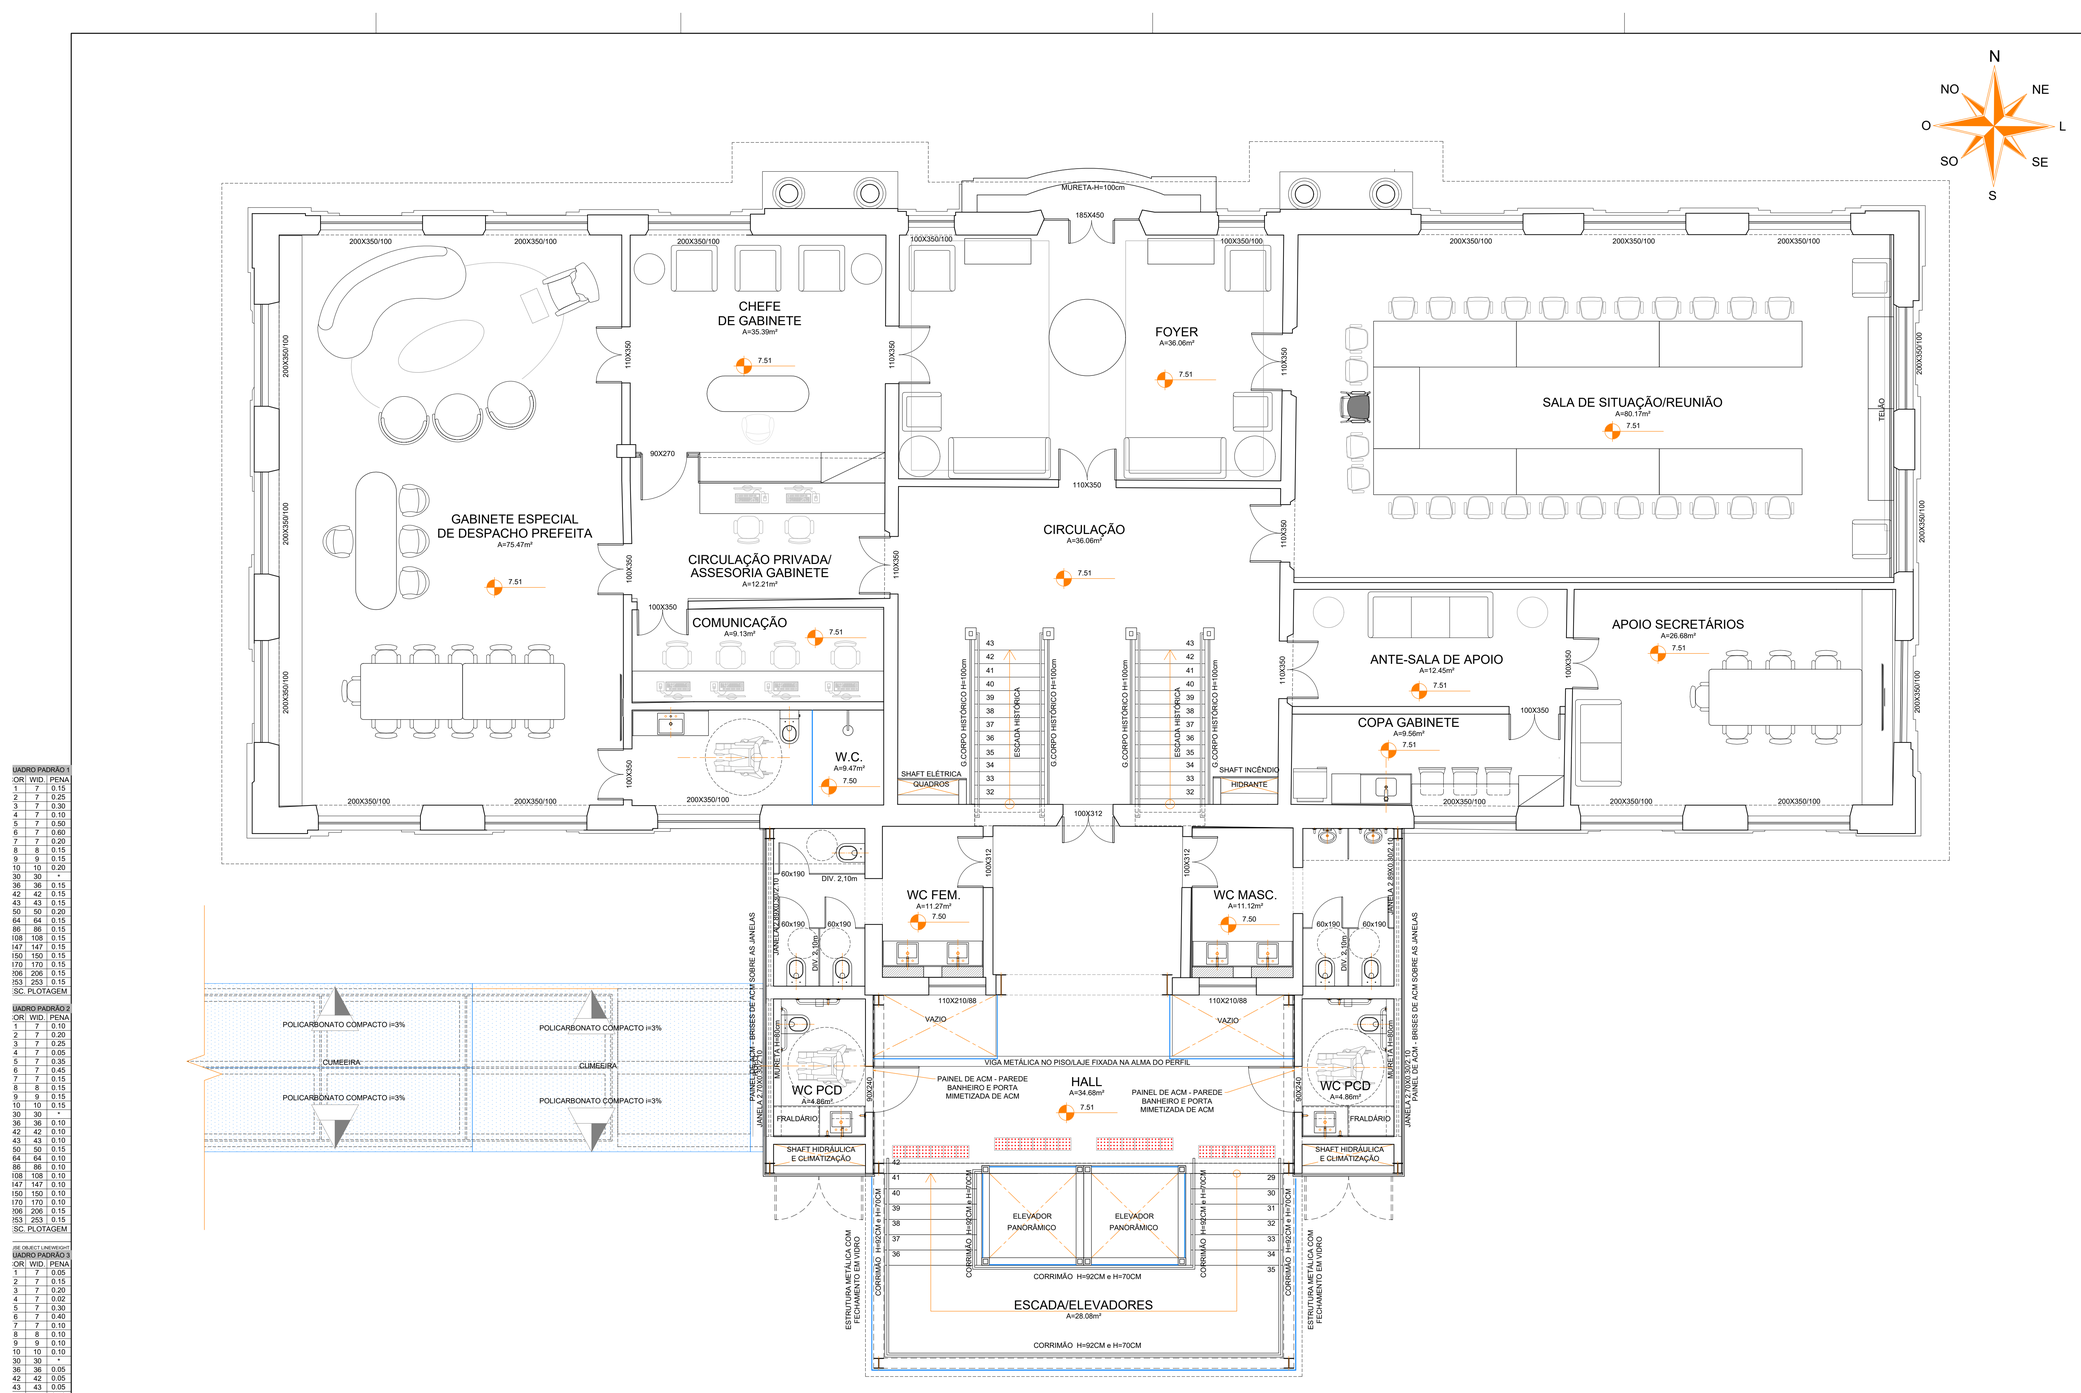

01 PLANTA DE LAYOUT - 3º PAV.

ESCALA:1_50

QUADRO PADRÃO 1		
COR	WID	PENA
1	7	0.15
2	7	0.25
3	7	0.30
4	7	0.10
5	7	0.50
6	7	0.60
7	7	0.20
8	8	0.15
9	9	0.15
10	10	0.20
30	30	*
36	36	0.15
42	42	0.15
43	43	0.15
50	50	0.20
64	64	0.15
86	86	0.15
108	108	0.15
147	147	0.15
150	150	0.15
170	170	0.15
206	206	0.15
253	253	0.15
SC_PLOTAGEM		

QUADRO PADRÃO 2		
COR	WID	PENA
1	7	0.10
2	7	0.20
3	7	0.25
4	7	0.05
5	7	0.35
6	7	0.45
7	7	0.15
8	8	0.15
9	9	0.15
10	10	0.15
30	30	*
36	36	0.10
42	42	0.10
43	43	0.10
50	50	0.15
64	64	0.10
86	86	0.10
108	108	0.10
147	147	0.10
150	150	0.10
170	170	0.10
206	206	0.15
253	253	0.15
SC_PLOTAGEM		

JSE OBJECT LINEWEIGHT

QUADRO PADRÃO 3		
COR	WID	PENA
1	7	0.05
2	7	0.15
3	7	0.20
4	7	0.02
5	7	0.30
6	7	0.40
7	7	0.10
8	8	0.10
9	9	0.10
10	10	0.10
30	30	*
36	36	0.05
42	42	0.05
43	43	0.05
50	50	0.10
64	64	0.05
86	86	0.05
108	108	0.05
147	147	0.05
150	150	0.05
170	170	0.05
206	206	0.15
253	253	0.15
SC_PLOTAGEM		

JSE OBJECT LINEWEIGHT

FORMATO A-1 ALONGADO 594x1004

SECRETARIA MUNICIPAL DO PLANEJAMENTO, ORÇAMENTO, E GESTÃO - SEPLOG
SECRETARIA MUNICIPAL DA CULTURA DE ARACAJU - SECULT AJU
SECRETARIA MUNICIPAL DE GOVERNO - SEGOV
EMURB
PREFEITURA ARACAJU UMA NOVA CIDADE
PALÁCIO MUSEU INÁCIO BARBOSA

ágora ARQUITETOS

AUTOR (ES) DO PROJETO_
ARQº EZIO DÉDA _ CAU A31757-8
ARQº JULIANA BRANDÃO _ CAU A33016-7
ARQº MAICON AMORIM_CAU A67188-6
ARQº MARLON LIMA_CAU A312340-5
ARQº EDUARDO LUCAS_CAU A131312-6

RESPONSÁVEL TÉCNICO_

DESENVOLVIMENTO_
ARQº THAÍSA PENALVA CAU_A122039-0

ENDEREÇO_
Rua Itabaiana, 783 - São José - CEP 49.015 -110 - Aracaju/SE - TEL: (79) 99693-7670
projetos@agoraarquitetos.com.br

PROJETO ARQUITETÔNICO, RETROFIT, REFORMA E MUSEOGRAFIA

PALÁCIO MUSEU INÁCIO BARBOSA

PRAÇA OLÍMPIO CAMPOS, Nº180 E 208

BAIRRO CENTRO, ARACAJU-SE, CEP 49010-040


CLIENTE_
SEPLOG - SEC. DE PLANEJAMENTO, ORÇAMENTO E GESTÃO

DESENHO (S)_
PROJETO LEGAL DE ARQUITETURA

PRÉDIO PRINCIPAL - PALÁCIO INÁCIO BARBOSA
PLANTA DE LAYOUT -3º PAV.

ESCALA_ 1_50
DATA_ SETEMBRO_2026
REVISÃO_ R01
FOLHA_ 16/37

NOME DO ARQUIVO_

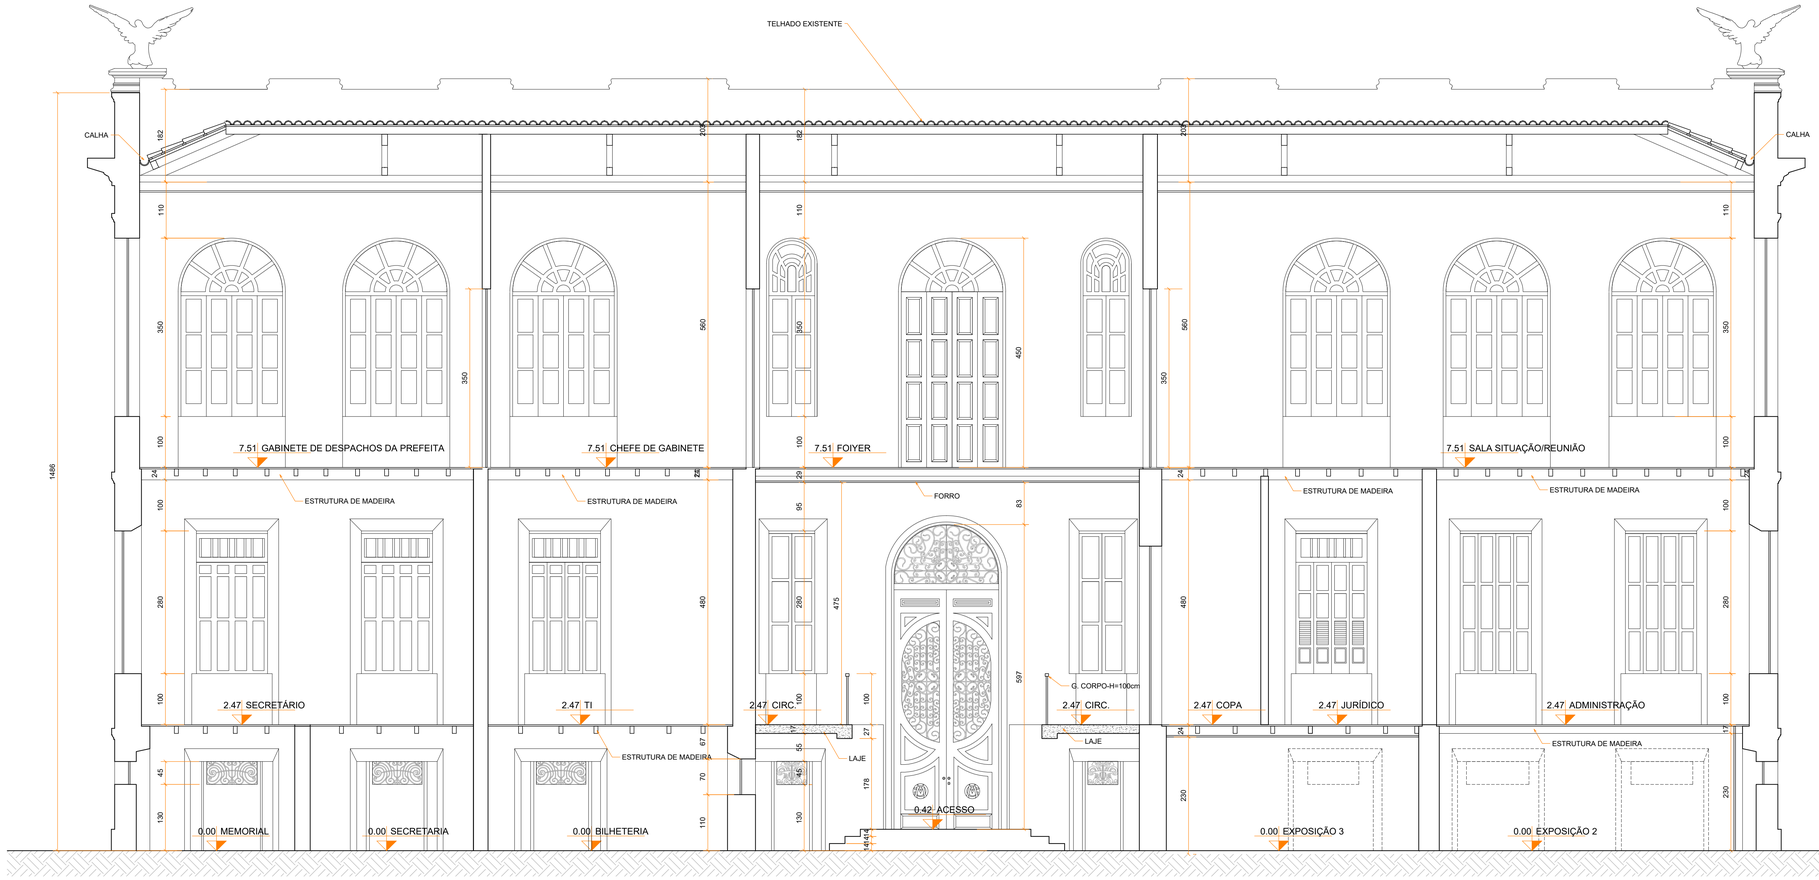

01 CORTE AA
ESCALA 1_50

QUADRO PADRÃO 1		
COR	WID	PENA
1	7	0.15
2	7	0.25
3	7	0.30
4	7	0.10
5	7	0.50
6	7	0.60
7	7	0.20
8	8	0.15
9	9	0.15
10	10	0.20
30	30	*
36	36	0.15
42	42	0.15
43	43	0.15
50	50	0.20
64	64	0.15
86	86	0.15
108	108	0.15
147	147	0.15
150	150	0.15
170	170	0.15
206	206	0.15
253	253	0.15
SC_PLOTAGEM		

QUADRO PADRÃO 2		
COR	WID	PENA
1	7	0.10
2	7	0.20
3	7	0.25
4	7	0.05
5	7	0.35
6	7	0.45
7	7	0.15
8	8	0.15
9	9	0.15
10	10	0.15
30	30	*
36	36	0.10
42	42	0.10
43	43	0.10
50	50	0.15
64	64	0.10
86	86	0.10
108	108	0.10
147	147	0.10
150	150	0.10
170	170	0.10
206	206	0.15
253	253	0.15
SC_PLOTAGEM		

USE OBJECT LINEWEIGHT

QUADRO PADRÃO 3		
COR	WID	PENA
1	7	0.05
2	7	0.15
3	7	0.20
4	7	0.02
5	7	0.30
6	7	0.40
7	7	0.10
8	8	0.10
9	9	0.10
10	10	0.10
30	30	*
36	36	0.05
42	42	0.05
43	43	0.05
50	50	0.10
64	64	0.05
86	86	0.05
108	108	0.05
147	147	0.05
150	150	0.05
170	170	0.05
206	206	0.15
253	253	0.15
SC_PLOTAGEM		

USE OBJECT LINEWEIGHT

FORMATO A-1 ALONGADO 594x1004

SECRETARIA MUNICIPAL DO PLANEJAMENTO, ORÇAMENTO, E GESTÃO - SEPLOG
SECRETARIA MUNICIPAL DA CULTURA DE ARACAJU - SECULT AJU
SECRETARIA MUNICIPAL DE GOVERNO - SEGOV
PREFEITURA ARACAJU UMA NOVA CIDADE
PALÁCIO MUSEU INÁCIO BARBOSA

ágora ARQUITETOS

AUTOR (ES) DO PROJETO_
ARQª EZIO DÉDA _ CAU A31757-8
ARQª JULIANA BRANDÃO _ CAU A32016-7
ARQª MAICON AMORIM_ CAU A67188-6
ARQª MARLON LIMA_ CAU A312340-5
ARQª EDUARDO LUCAS_CAU A131312-6

RESPONSÁVEL TÉCNICO_

DESENVOLVIMENTO_
ARQª THAÍSA PENALVA CAU_A122039-0

ENDEREÇO_
Rua Itabaiana, 783 - São José - CEP 49.015 -110 - Aracaju/SE - TEL: (79) 99693-7670
projetos@agoraarquitetos.com.br

PROJETO ARQUITETÔNICO, RETROFIT, REFORMA E MUSEOGRAFIA

PALÁCIO MUSEU INÁCIO BARBOSA

PRAÇA OLÍMPIO CAMPOS, Nº180 E 208
BAIRRO CENTRO, ARACAJU-SE, CEP 49010-040


CLIENTE_
SEPLOG - SEC. DE PLANEJAMENTO, ORÇAMENTO E GESTÃO

DESENHO (S)_
PROJETO LEGAL DE ARQUITETURA

PRÉDIO PRINCIPAL - PALÁCIO INÁCIO BARBOSA
CORTE AA

ESCALA_ 1_50
DATA_ SETEMBRO_2026
REVISÃO_ R01
FOLHA_ 17/37

NOME DO ARQUIVO_

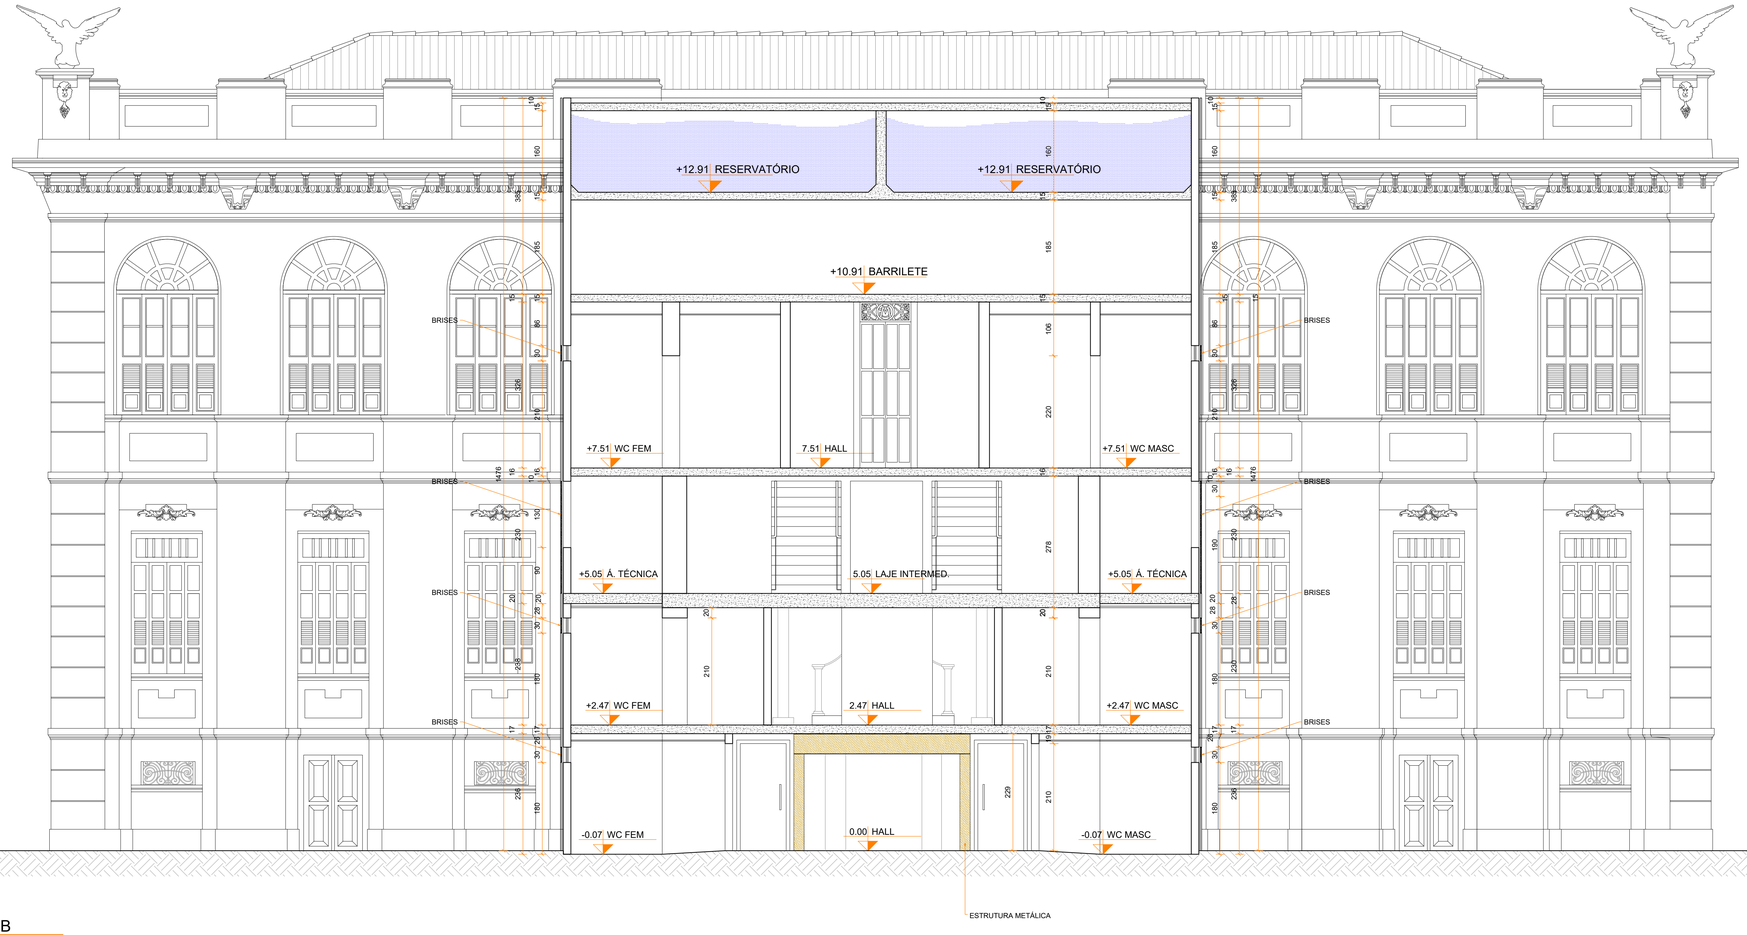

01 CORTE BB
ESCALA:1_50

QUADRO PADRÃO 1

COR	WID	PENA
1	7	0.15
2	7	0.25
3	7	0.30
4	7	0.10
5	7	0.50
6	7	0.60
7	7	0.20
8	8	0.15
9	9	0.15
10	10	0.20
30	30	*
36	36	0.15
42	42	0.15
43	43	0.15
50	50	0.20
64	64	0.15
86	86	0.15
108	108	0.15
147	147	0.15
150	150	0.15
170	170	0.15
206	206	0.15
253	253	0.15
SC_PLOTAGEM		

QUADRO PADRÃO 2

COR	WID	PENA
1	7	0.10
2	7	0.20
3	7	0.25
4	7	0.05
5	7	0.35
6	7	0.45
7	7	0.15
8	8	0.15
9	9	0.15
10	10	0.15
30	30	*
36	36	0.10
42	42	0.10
43	43	0.10
50	50	0.15
64	64	0.10
86	86	0.10
108	108	0.10
147	147	0.10
150	150	0.10
170	170	0.10
206	206	0.15
253	253	0.15
SC_PLOTAGEM		

USE OBJECT LINEWEIGHT

QUADRO PADRÃO 3

COR	WID	PENA
1	7	0.05
2	7	0.15
3	7	0.20
4	7	0.02
5	7	0.30
6	7	0.40
7	7	0.10
8	8	0.10
9	9	0.10
10	10	0.10
30	30	*
36	36	0.05
42	42	0.05
43	43	0.05
50	50	0.10
64	64	0.05
86	86	0.05
108	108	0.05
147	147	0.05
150	150	0.05
170	170	0.05
206	206	0.15
253	253	0.15
SC_PLOTAGEM		

USE OBJECT LINEWEIGHT

FORMATO A-1 ALONGADO 594x1004

SECRETARIA MUNICIPAL DO PLANEJAMENTO, ORÇAMENTO, E GESTÃO - SEPLOG
SECRETARIA MUNICIPAL DA CULTURA DE ARACAJU - SECULT AJU
SECRETARIA MUNICIPAL DE GOVERNO - SEGOV
PREFEITURA ARACAJU UMA NOVA CIDADE
PALÁCIO MUSEU INÁCIO BARBOSA

ágora ARQUITETOS

AUTOR (ES) DO PROJETO_
ARQª EZIO DÉDA _ CAU A31757-8
ARQª JULIANA BRANDÃO _ CAU A33016-7
ARQª MAICON AMORIM_CAU A67188-6
ARQª MARLON LIMA_CAU A312340-5
ARQª EDUARDO LUCAS_CAU A131312-6
RESPONSÁVEL TÉCNICO_
DESENVOLVIMENTO_
ARQª THAÍSA PENALVA CAU_A122039-0

ENDEREÇO_
Rua Itabaiana, 783 - São José - CEP 49.015 -110 - Aracaju/SE - TEL: (79) 99693-7670
projetos@agoraarquitetos.com.br

PROJETO ARQUITETÔNICO, RETROFIT, REFORMA E MUSEOGRAFIA

PALÁCIO MUSEU INÁCIO BARBOSA

PRAÇA OLÍMPIO CAMPOS, Nº180 E 208
BAIRRO CENTRO, ARACAJU-SE, CEP 49010-040


CLIENTE_
SEPLOG - SEC. DE PLANEJAMENTO, ORÇAMENTO E GESTÃO

DESENHO (S)_
PROJETO LEGAL DE ARQUITETURA

PRÉDIO PRINCIPAL - PALÁCIO INÁCIO BARBOSA
CORTE BB

ESCALA_ 1_50
DATA_ SETEMBRO_2026
REVISÃO_ R01
FOLHA_ 18/37

NOME DO ARQUIVO_

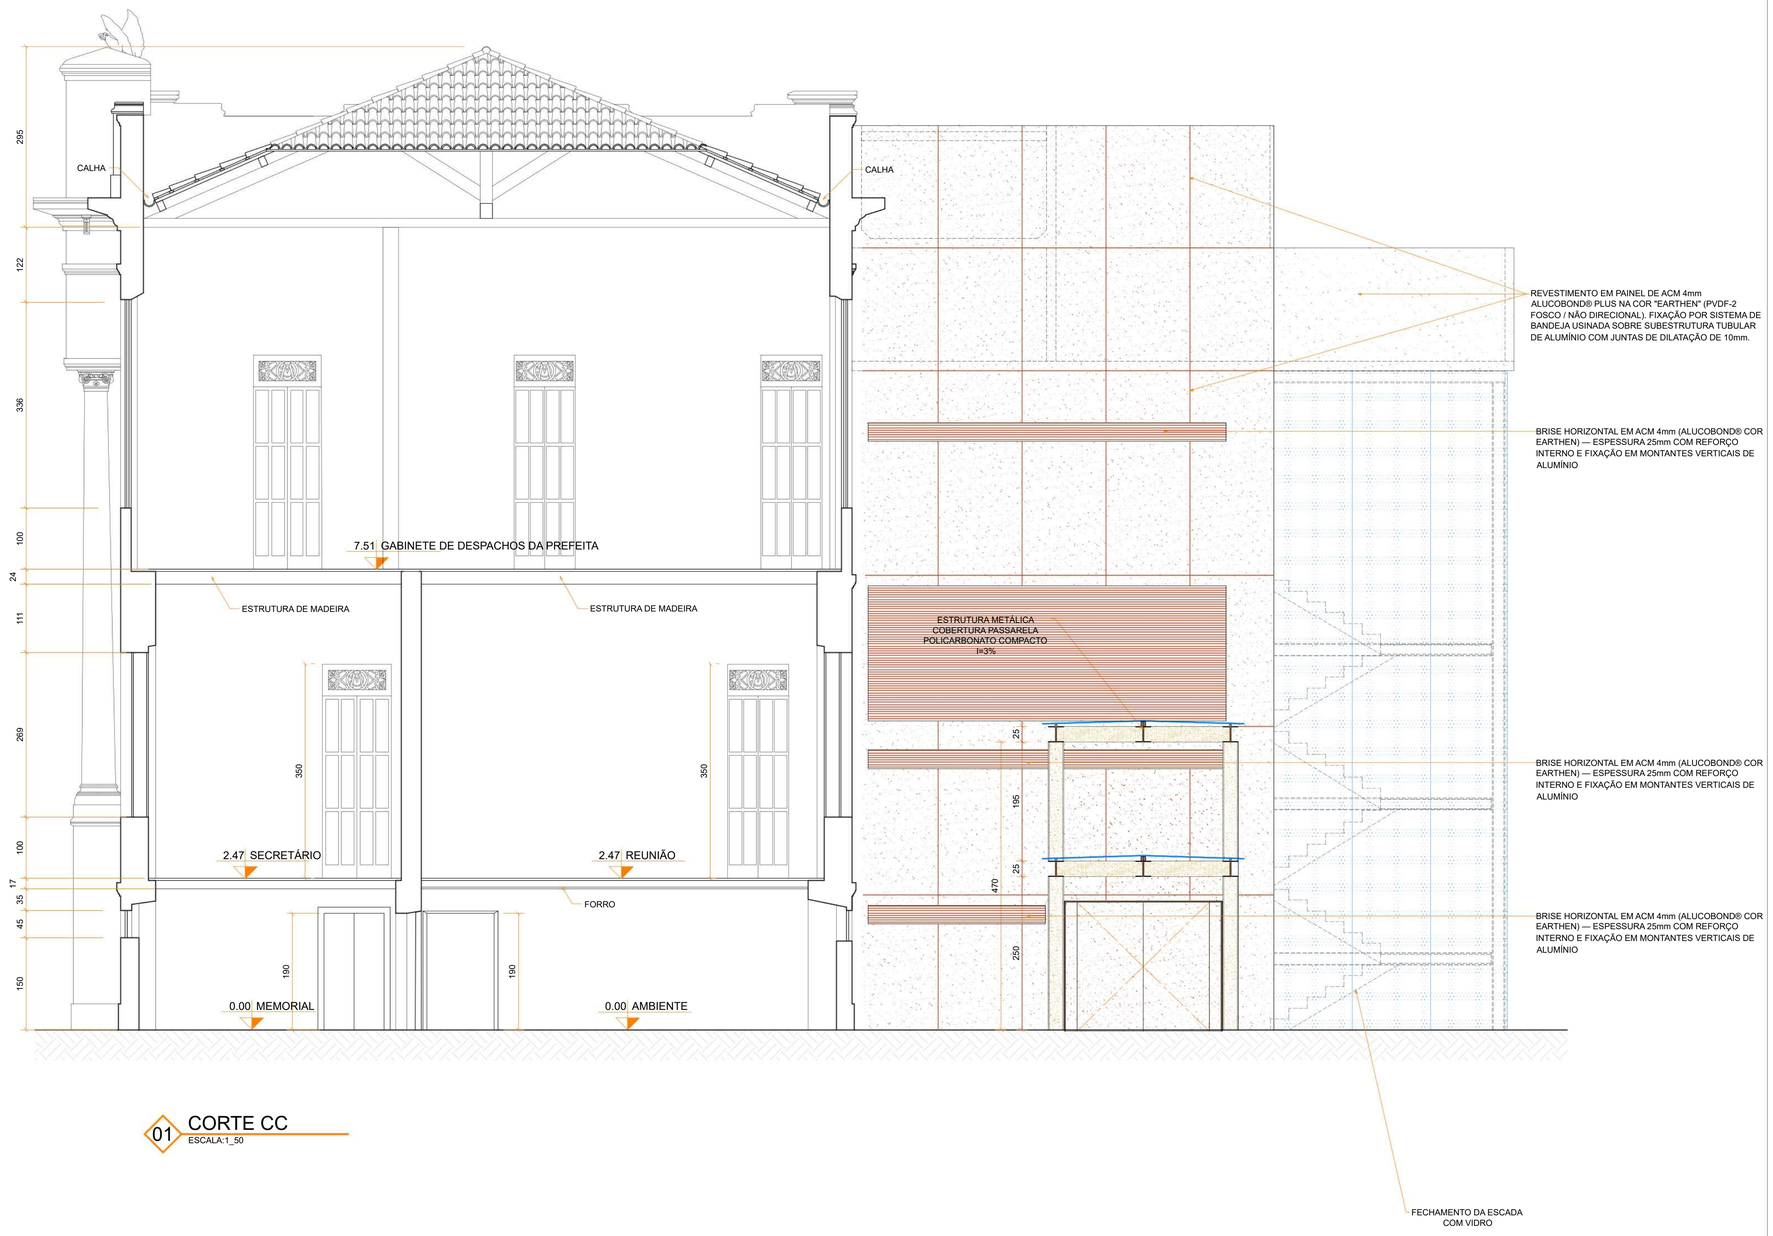

01 CORTE CC
ESCALA:1_50

QUADRO PADRÃO 1		
COR	WID.	PENA
1	7	0.15
2	7	0.25
3	7	0.30
4	7	0.10
5	7	0.50
6	7	0.60
7	7	0.20
8	8	0.15
9	9	0.15
10	10	0.20
30	30	*
36	36	0.15
42	42	0.15
43	43	0.15
50	50	0.20
64	64	0.15
86	86	0.15
108	108	0.15
147	147	0.15
150	150	0.15
170	170	0.15
206	206	0.15
253	253	0.15
ESC. PLOTAGEM		

QUADRO PADRÃO 2		
COR	WID.	PENA
1	7	0.10
2	7	0.20
3	7	0.25
4	7	0.05
5	7	0.35
6	7	0.45
7	7	0.15
8	8	0.15
9	9	0.15
10	10	0.15
30	30	*
36	36	0.10
42	42	0.10
43	43	0.10
50	50	0.15
64	64	0.10
86	86	0.10
108	108	0.10
147	147	0.10
150	150	0.10
170	170	0.10
206	206	0.15
253	253	0.15
ESC. PLOTAGEM		

* USE OBJECT LINEWEIGHT

QUADRO PADRÃO 3		
COR	WID.	PENA
1	7	0.05
2	7	0.15
3	7	0.20
4	7	0.02
5	7	0.30
6	7	0.40
7	7	0.10
8	8	0.10
9	9	0.10
10	10	0.10
30	30	*
36	36	0.05
42	42	0.05
43	43	0.05
50	50	0.10
64	64	0.05
86	86	0.05
108	108	0.05
147	147	0.05
150	150	0.05
170	170	0.05
206	206	0.15
253	253	0.15
ESC. PLOTAGEM		

* USE OBJECT LINEWEIGHT

FORMATO A-1

SECRETARIA MUNICIPAL DO PLANEJAMENTO, ORÇAMENTO, E GESTÃO - SEPLOG
SECRETARIA MUNICIPAL DA CULTURA DE ARACAJU - SECULT AJU
SECRETARIA MUNICIPAL DE GOVERNO - SEGOV
EMURB
PREFEITURA ARACAJU UMA NOVA CIDADE
PALÁCIO MUSEU INÁCIO BARBOSA

ágora ARQUITETOS

AUTOR (ES) DO PROJETO_
ARQº EZIO DÉDA _ CAU A31757-8
ARQª JULIANA BRANDÃO _ CAU A33016-7
ARQº MAICON AMORIM_ CAU A67188-6
ARQº MARLON LIMA_CAU A312340-5
ARQº EDUARDO LUCAS_CAU A131312-6
RESPONSÁVEL TÉCNICO_
DESENVOLVIMENTO_
ARQª THAÍSA PENALVA CAU_A122039-0
ENDEREÇO_
Rua Itabaiana, 783 - São José - CEP 49.015 -110 - Aracaju/SE - TEL: (79) 3211-2041
projetos@grupoagora.com.br

PROJETO ARQUITETÔNICO, RETROFIT, REFORMA E MUSEOGRAFIA

PALÁCIO MUSEU INÁCIO BARBOSA

PRAÇA OLÍMPIO CAMPOS, Nº180 E 208
BAIRRO CENTRO, ARACAJU-SE, CEP 49010-040


CLIENTE_
SEPLOG - SEC. DE PLANEJAMENTO, ORÇAMENTO E GESTÃO

DESENHO (S)_
PROJETO LEGAL DE ARQUITETURA

PRÉDIO PRINCIPAL - PALÁCIO INÁCIO BARBOSA
CORTE CC

ESCALA_ 1_50
DATA_ SETEMBRO_26
REVISÃO_ R01
FOLHA_ 19/37

NOME DO ARQUIVO_

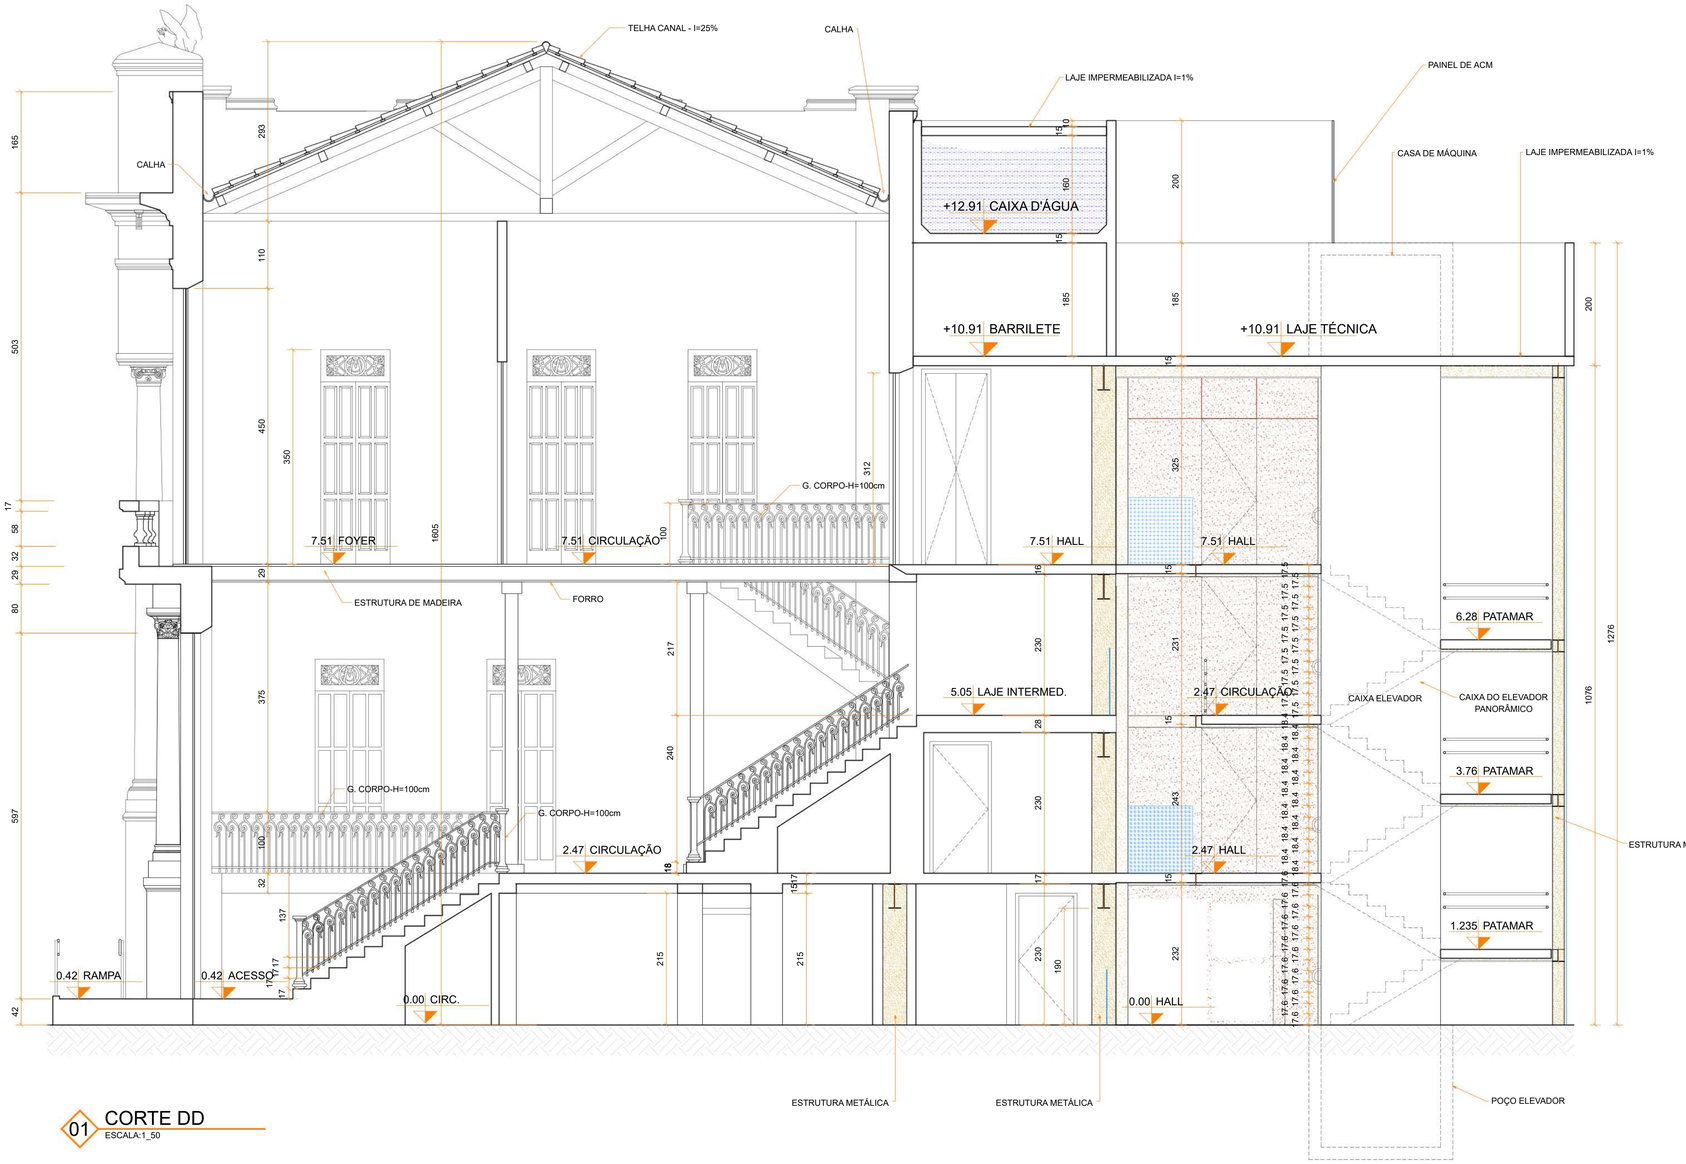

01 CORTE DD
ESCALA:1_50

QUADRO PADRÃO 1		
COR	WID.	PENA
1	7	0.15
2	7	0.25
3	7	0.30
4	7	0.10
5	7	0.50
6	7	0.60
7	7	0.20
8	8	0.15
9	9	0.15
10	10	0.20
30	30	*
36	36	0.15
42	42	0.15
43	43	0.15
50	50	0.20
64	64	0.15
86	86	0.15
108	108	0.15
147	147	0.15
150	150	0.15
170	170	0.15
206	206	0.15
253	253	0.15
ESC. PLOTAGEM		

QUADRO PADRÃO 2		
COR	WID.	PENA
1	7	0.10
2	7	0.20
3	7	0.25
4	7	0.05
5	7	0.35
6	7	0.45
7	7	0.15
8	8	0.15
9	9	0.15
10	10	0.15
30	30	*
36	36	0.10
42	42	0.10
43	43	0.10
50	50	0.15
64	64	0.10
86	86	0.10
108	108	0.10
147	147	0.10
150	150	0.10
170	170	0.10
206	206	0.15
253	253	0.15
ESC. PLOTAGEM		

* USE OBJECT LINEWEIGHT

QUADRO PADRÃO 3		
COR	WID.	PENA
1	7	0.05
2	7	0.15
3	7	0.20
4	7	0.02
5	7	0.30
6	7	0.40
7	7	0.10
8	8	0.10
9	9	0.10
10	10	0.10
30	30	*
36	36	0.05
42	42	0.05
43	43	0.05
50	50	0.10
64	64	0.05
86	86	0.05
108	108	0.05
147	147	0.05
150	150	0.05
170	170	0.05
206	206	0.15
253	253	0.15
ESC. PLOTAGEM		

* USE OBJECT LINEWEIGHT

FORMATO A-1

SECRETARIA MUNICIPAL DO PLANEJAMENTO, ORÇAMENTO, E GESTÃO - SEPLOG
SECRETARIA MUNICIPAL DA CULTURA DE ARACAJU - SECULT AJU
SECRETARIA MUNICIPAL DE GOVERNO - SEGOV

EMURB
PREFEITURA ARACAJU UMA NOVA CIDADE
PALÁCIO MUSEU INÁCIO BARBOSA

ágora ARQUITETOS

AUTOR (ES) DO PROJETO_
ARQº EZIO DÉDA _ CAU A31757-8
ARQª JULIANA BRANDÃO _ CAU A33016-7
ARQº MAICON AMORIM_ CAU A67188-6
ARQº MARLON LIMA_CAU A312340-5
ARQº EDUARDO LUCAS_CAU A131312-6

RESPONSÁVEL TÉCNICO_

DESENVOLVIMENTO_
ARQª THAÍSA PENALVA CAU_A122039-0

ENDEREÇO_
Rua Itabaiana, 783 - São José - CEP 49.015 -110 - Aracaju/SE - TEL: (79) 3211-2041
projetos@grupoagora.com.br

PROJETO ARQUITETÔNICO, RETROFIT, REFORMA E MUSEOGRAFIA

PALÁCIO MUSEU INÁCIO BARBOSA

PRAÇA OLÍMPIO CAMPOS, Nº180 E 208
BAIRRO CENTRO, ARACAJU-SE, CEP 49010-040


CLIENTE_
SEPLOG - SEC. DE PLANEJAMENTO, ORÇAMENTO E GESTÃO

DESENHO (S)_
PROJETO LEGAL DE ARQUITETURA

PRÉDIO PRINCIPAL - PALÁCIO INÁCIO BARBOSA
CORTE DD

ESCALA_ 1_50
DATA_ SETEMBRO_26
REVISÃO_ R01
FOLHA_ 20/37

NOME DO ARQUIVO_

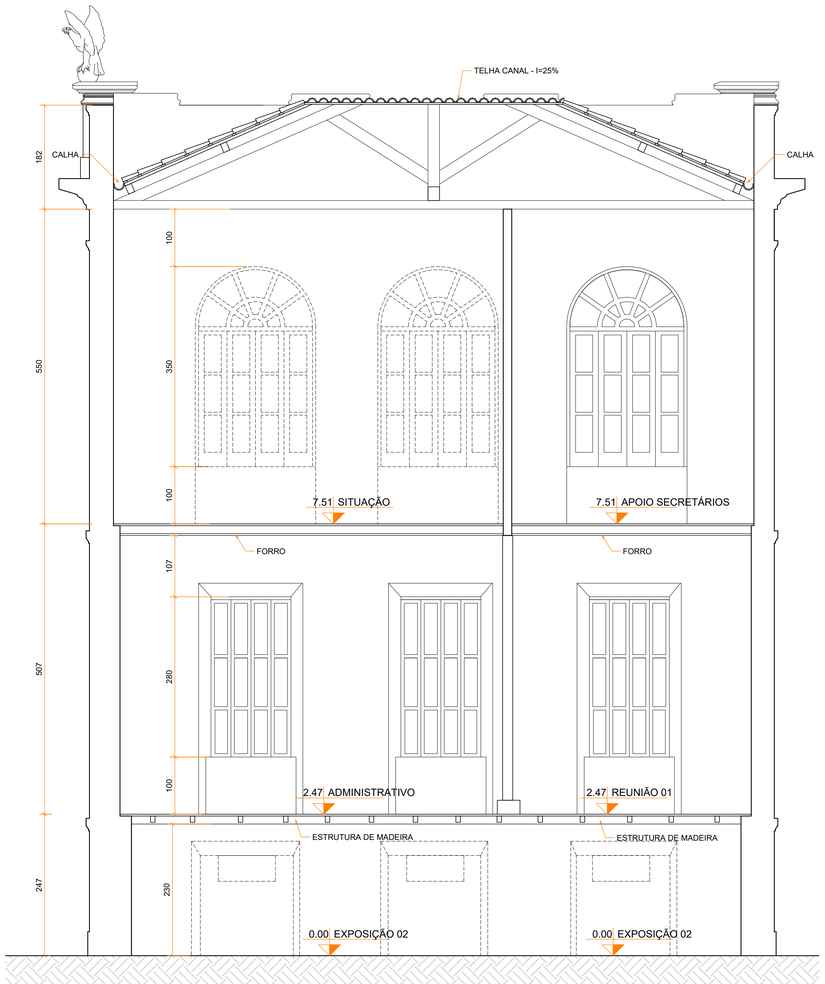

01 CORTE EE
ESCALA:1_50

QUADRO PADRÃO 1		
COR	WID.	PENA
1	7	0.15
2	7	0.25
3	7	0.30
4	7	0.10
5	7	0.50
6	7	0.60
7	7	0.20
8	8	0.15
9	9	0.15
10	10	0.20
30	30	*
36	36	0.15
42	42	0.15
43	43	0.15
50	50	0.20
64	64	0.15
86	86	0.15
108	108	0.15
147	147	0.15
150	150	0.15
170	170	0.15
206	206	0.15
253	253	0.15
ESC. PLOTAGEM		

QUADRO PADRÃO 2		
COR	WID.	PENA
1	7	0.10
2	7	0.20
3	7	0.25
4	7	0.05
5	7	0.35
6	7	0.45
7	7	0.15
8	8	0.15
9	9	0.15
10	10	0.15
30	30	*
36	36	0.10
42	42	0.10
43	43	0.10
50	50	0.15
64	64	0.10
86	86	0.10
108	108	0.10
147	147	0.10
150	150	0.10
170	170	0.10
206	206	0.15
253	253	0.15
ESC. PLOTAGEM		

*USE OBJECT LINEWEIGHT

QUADRO PADRÃO 3		
COR	WID.	PENA
1	7	0.05
2	7	0.15
3	7	0.20
4	7	0.02
5	7	0.30
6	7	0.40
7	7	0.10
8	8	0.10
9	9	0.10
10	10	0.10
30	30	*
36	36	0.05
42	42	0.05
43	43	0.05
50	50	0.10
64	64	0.05
86	86	0.05
108	108	0.05
147	147	0.05
150	150	0.05
170	170	0.05
206	206	0.15
253	253	0.15
ESC. PLOTAGEM		

*USE OBJECT LINEWEIGHT

FORMATO A-1

SECRETARIA MUNICIPAL DO PLANEJAMENTO, ORÇAMENTO, E GESTÃO - SEPLOG
SECRETARIA MUNICIPAL DA CULTURA DE ARACAJU - SECULT AJU
SECRETARIA MUNICIPAL DE GOVERNO - SEGOV
PREFEITURA ARACAJU UMA NOVA CIDADE
PALÁCIO MUSEU INÁCIO BARBOSA

AUTOR (ES) DO PROJETO_
ARQº EZIO DÉDA _ CAU A31757-8
ARQª JULIANA BRANDÃO _ CAU A33016-7
ARQº MAICON AMORIM_CAU A67188-6
ARQº MARLON LIMA_CAU A312340-5
ARQº EDUARDO LUCAS_CAU A131312-6

RESPONSÁVEL TÉCNICO_

DESENVOLVIMENTO_
ARQª THAÍSA PENALVA CAU_A122039-0

ENDEREÇO_
Rua Itabaiana, 783 - São José - CEP 49.015 -110 - Aracaju/SE - TEL: (79) 3211-2041
projetos@grupoagora.com.br

PROJETO ARQUITETÔNICO, RETROFIT, REFORMA E MUSEOGRAFIA

PALÁCIO MUSEU INÁCIO BARBOSA

PRAÇA OLÍMPIO CAMPOS, Nº180 E 208
BAIRRO CENTRO, ARACAJU-SE, CEP 49010-040


CLIENTE_
SEPLOG - SEC. DE PLANEJAMENTO, ORÇAMENTO E GESTÃO

DESENHO (S)_
PROJETO LEGAL DE ARQUITETURA

PRÉDIO PRINCIPAL - PALÁCIO INÁCIO BARBOSA
CORTE EE

ESCALA_ 1_50
DATA_ SETEMBRO_26
REVISÃO_ R01
FOLHA_ 21/37

NOME DO ARQUIVO_

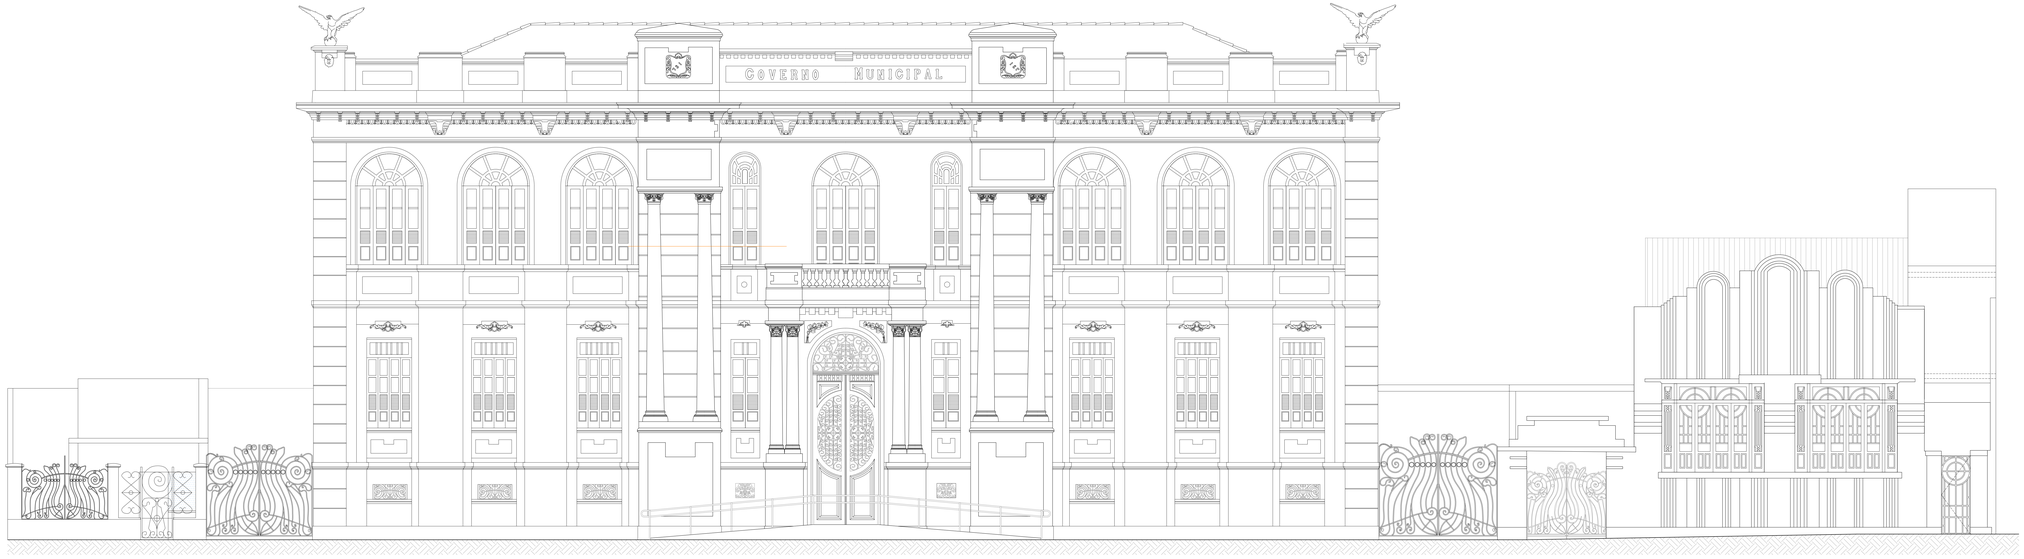

01 FACHADA PRINCIPAL
ESCALA 1_50

QUADRO PADRÃO 1		
COR.	MOD.	PENA
1	1	0,10
2	2	0,20
3	7	0,30
4	7	0,10
5	7	0,50
6	7	0,45
7	7	0,60
8	8	0,15
9	9	0,15
10	10	0,20
30	30	"
36	36	0,10
42	42	0,15
43	43	0,10
59	59	0,20
64	64	0,10
68	68	0,15
108	108	0,15
147	147	0,10
150	150	0,15
170	170	0,15
206	206	0,15
253	253	0,15
ESC. PLOTAGEM		

QUADRO PADRÃO 2		
COR.	MOD.	PENA
1	7	0,10
2	7	0,20
3	7	0,25
4	7	0,05
5	7	0,58
6	7	0,45
7	7	0,60
8	8	0,15
9	9	0,15
10	10	0,15
30	30	"
36	36	0,10
42	42	0,10
43	43	0,10
50	50	0,10
64	64	0,10
68	68	0,10
108	108	0,10
147	147	0,10
150	150	0,10
170	170	0,10
206	206	0,15
253	253	0,15
ESC. PLOTAGEM		

QUADRO PADRÃO 3		
COR.	MOD.	PENA
1	1	0,10
2	2	0,20
3	7	0,30
4	7	0,50
5	7	0,40
7	7	0,10
8	8	0,10
9	9	0,10
10	10	0,10
30	30	"
36	36	0,05
42	42	0,05
43	43	0,05
50	50	0,10
64	64	0,05
68	68	0,05
108	108	0,05
147	147	0,05
150	150	0,05
170	170	0,05
206	206	0,15
253	253	0,15
ESC. PLOTAGEM		

LWS OBJECT LINEWEIGHT

FORMATO A-1 ALONGADO

EMURB

SECRETARIA MUNICIPAL DO PLANEJAMENTO, ORÇAMENTO E GESTÃO - SEPLOG

SECRETARIA MUNICIPAL DA CULTURA DE ARACAJU - SEMUC/ FJAD

GESTÃO 2017 - 2020
NOVO TEMPO - NOVA GESTÃO

PREFEITURA DE ARACAJU
UMA NOVA CIDADE

PALÁCIO MUSEU
PALÁCIO BARBOSA

ágora

AUTOR (ES) DO PROJETO_
ARQº EZIO DÉDA _ CAU A317157-8
ARQª JULIANA BRANDÃO _ CAU A339109-7
ARQª MAICON AMORIM_CAU A671884-6
ARQª MARLON LIMA_CAU A1312400-5
ARQª EDUARDO LUCAS_CAU A1331312-6

RESPONSAVEL TÉCNICO_

DESENVOLVIMENTO_
ARQª THAÍSA PENALVA CAU_A1222039-0

ENDEREÇO_
Rua Itabaiana, 783 - São José - CEP 49.015 -110 - Aracaju/SE - TEL: (79) 99693-7670
projetos@agoraarquitetos.com.br

PROJETO ARQUITETÔNICO, RETROFIT, REFORMA E MUSEOGRAFIA

PALÁCIO MUSEU INÁCIO BARBOSA

PRAÇA OLIMPO CAMPOS, Nº180 E 208
BAIRRO CENTRO, ARACAJU-SE, CEP 49010-040


CLIENTE_
SEPLOG - SEC. DE PLANEJAMENTO, ORÇAMENTO E GESTÃO

DESENHO (S)_
PROJETO LEGAL DE ARQUITETURA

PRÉDIO PRINCIAL E ANTIGO RECREIO CLUBE
FACHADA NORTE

ESCALA_ 1_50
DATA_ SETEMBRO_26
REVISÃO_ R01
FOLHA_ 22/37

NOME DO ARQUIVO_

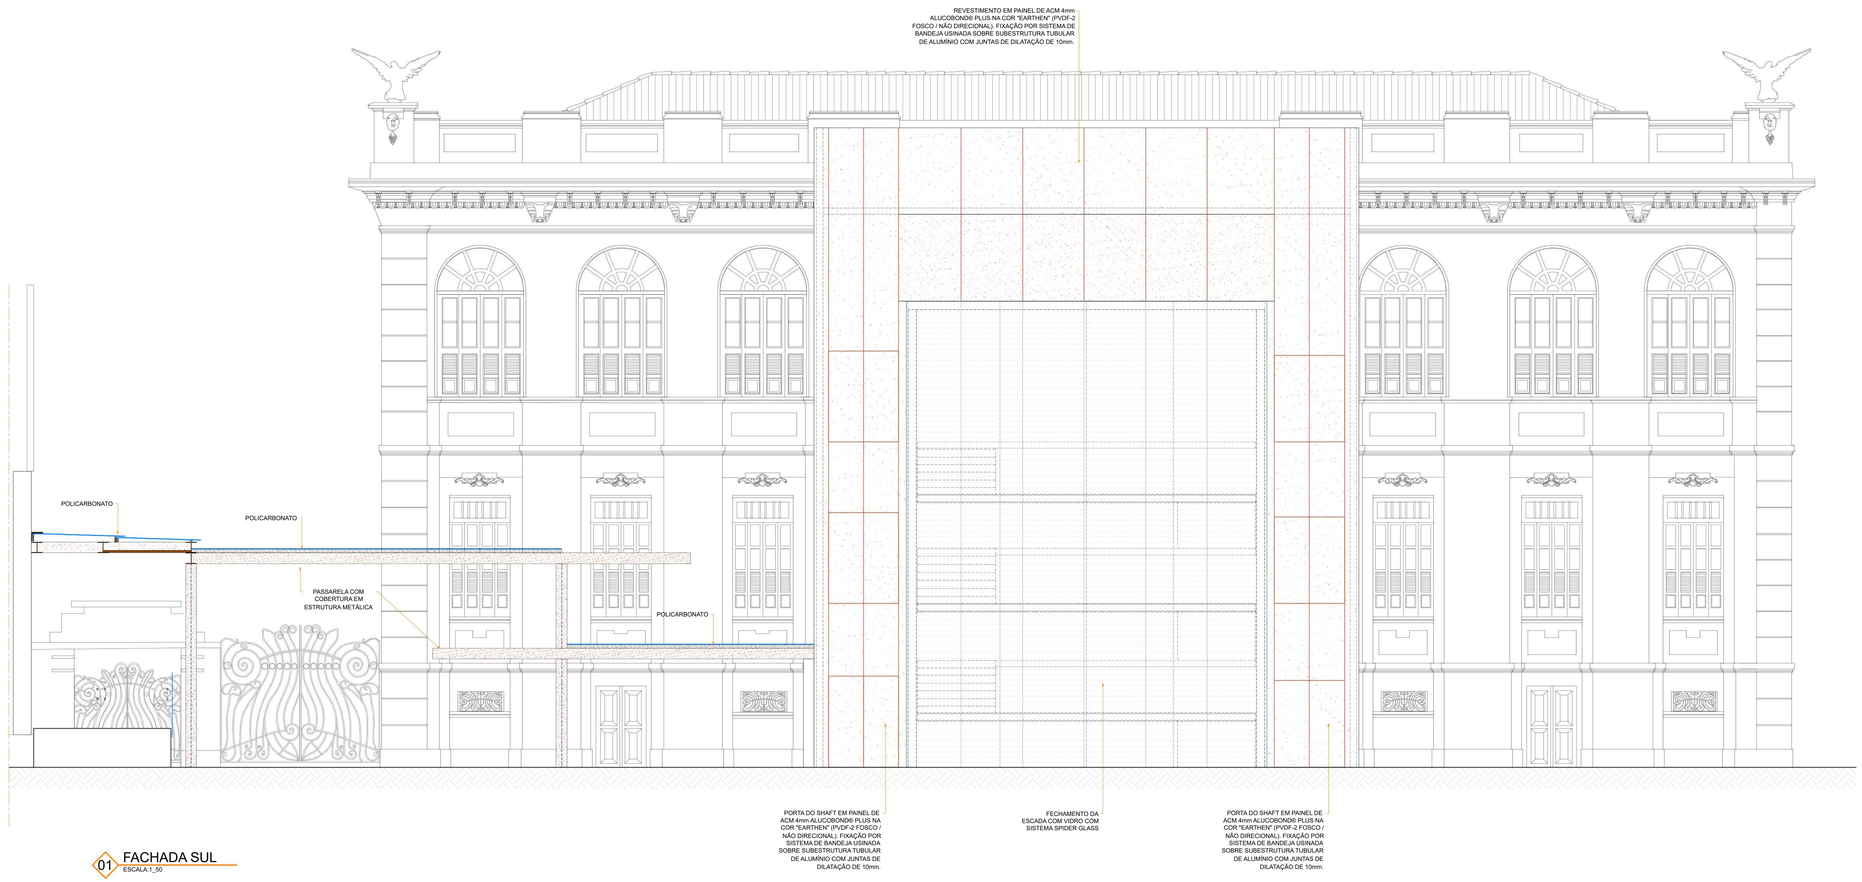

01 FACHADA SUL
ESCALA:1_50

QUADRO PADRÃO 1		
COR	WID	PENA
1	7	0,15
2	7	0,25
3	7	0,30
4	7	0,10
5	7	0,60
6	7	0,60
7	7	0,20
8	8	0,15
9	9	0,15
10	10	0,20
30	30	-
36	36	0,15
42	42	0,15
43	43	0,15
50	50	0,20
64	64	0,15
86	86	0,15
108	108	0,15
147	147	0,15
150	150	0,15
170	170	0,15
206	206	0,15
253	253	0,15
ESC.	PLOTAGEM	

QUADRO PADRÃO 2		
COR	WID	PENA
1	7	0,10
2	7	0,20
3	7	0,25
4	7	0,05
5	7	0,35
6	7	0,45
7	7	0,15
8	8	0,15
9	9	0,15
10	10	0,15
30	30	-
36	36	0,10
42	42	0,10
43	43	0,10
50	50	0,15
64	64	0,10
86	86	0,10
108	108	0,10
147	147	0,10
150	150	0,10
170	170	0,10
206	206	0,15
253	253	0,15
ESC.	PLOTAGEM	

QUADRO PADRÃO 3		
COR	WID	PENA
1	7	0,05
2	7	0,15
3	7	0,20
4	7	0,02
5	7	0,30
6	7	0,40
7	7	0,10
8	8	0,10
9	9	0,10
10	10	0,10
30	30	-
36	36	0,05
42	42	0,05
43	43	0,05
50	50	0,10
64	64	0,05
86	86	0,05
108	108	0,05
147	147	0,05
150	150	0,05
170	170	0,05
206	206	0,15
253	253	0,15
ESC.	PLOTAGEM	

USE OBJECT LINEWEIGHT

USE OBJECT LINEWEIGHT

FORMATO A-1 ALONGADO

SECRETARIA MUNICIPAL DO PLANEJAMENTO, ORÇAMENTO E GESTÃO - SEPLOS
SECRETARIA MUNICIPAL DA CULTURA DE ARACAJU - SEDUC/ T. AJU
SECRETARIA MUNICIPAL DE GOVERNO - SEGOV
PREFEITURA DE ARACAJU
UMA NOVA CIDADE
PALÁCIO MUSEU INÁCIO BARBOSA

ágora ARQUITETOS

AUTOR (ES) DO PROJETO_
ARQª EZIO DÉDA _ CAU A31757-8
ARQª JULIANA BRANDÃO _ CAU A33016-7
ARQª MAUCON AMORIM_CAU A07186-6
ARQª MARLON LIMA_CAU A312340-5
ARQª EDUARDO LUCAS_CAU A113312-6
RESPONSÁVEL TÉCNICO_
DESENVOLVIMENTO_
ARQª THAÍSA PENALVA CAU_A122039-0
ENDEREÇO_
Rua Itabaiana, 783 - São José - CEP 49.015 -110 - Aracaju/SE - TEL: (79) 99693-7670
projetos@agoraarquitetos.com.br

PROJETO ARQUITETÔNICO, RETROFIT, REFORMA E MUSEOGRAFIA

PALÁCIO MUSEU INÁCIO BARBOSA

PRAÇA OLÍMPIO CAMPOS, Nº180 E 208
BAIRRO CENTRO, ARACAJU-SE, CEP 49010-040

CLIENTE_
SEPLOG - SEC. DE PLANEJAMENTO, ORÇAMENTO E GESTÃO

DESENHO (S)_
PROJETO LEGAL DE ARQUITETURA

PRÉDIO PRINCIPAL - PALÁCIO INÁCIO BARBOSA
FACHADA SUL

ESCALA_ 1_50
DATA_ SETEMBRO_26
REVISÃO_ R01
FOLHA_ 23/37

NOME DO ARQUIVO



01 FACHADA OESTE
ESCALA:1_50

QUADRO PADRÃO 1		
COR	WID.	PENA
1	7	0.15
2	7	0.25
3	7	0.30
4	7	0.10
5	7	0.50
6	7	0.60
7	7	0.20
8	8	0.15
9	9	0.15
10	10	0.20
30	30	*
36	36	0.15
42	42	0.15
43	43	0.15
50	50	0.20
64	64	0.15
86	86	0.15
108	108	0.15
147	147	0.15
150	150	0.15
170	170	0.15
206	206	0.15
253	253	0.15
ESC. PLOTAGEM		

QUADRO PADRÃO 2		
COR	WID.	PENA
1	7	0.10
2	7	0.20
3	7	0.25
4	7	0.05
5	7	0.35
6	7	0.45
7	7	0.15
8	8	0.15
9	9	0.15
10	10	0.15
30	30	*
36	36	0.10
42	42	0.10
43	43	0.10
50	50	0.15
64	64	0.10
86	86	0.10
108	108	0.10
147	147	0.10
150	150	0.10
170	170	0.10
206	206	0.15
253	253	0.15
ESC. PLOTAGEM		

* USE OBJECT LINEWEIGHT

QUADRO PADRÃO 3		
COR	WID.	PENA
1	7	0.05
2	7	0.15
3	7	0.20
4	7	0.02
5	7	0.30
6	7	0.40
7	7	0.10
8	8	0.10
9	9	0.10
10	10	0.10
30	30	*
36	36	0.05
42	42	0.05
43	43	0.05
50	50	0.10
64	64	0.05
86	86	0.05
108	108	0.05
147	147	0.05
150	150	0.05
170	170	0.05
206	206	0.15
253	253	0.15
ESC. PLOTAGEM		

* USE OBJECT LINEWEIGHT

FORMATO A-1

SECRETARIA MUNICIPAL DO PLANEJAMENTO, ORÇAMENTO, E GESTÃO - SEPLOG
SECRETARIA MUNICIPAL DA CULTURA DE ARACAJU - SECULT AJU
SECRETARIA MUNICIPAL DE GOVERNO - SEGOV
EMURB
PREFEITURA ARACAJU UMA NOVA CIDADE
PALÁCIO MUSEU INÁCIO BARBOSA

ágora ARQUITETOS

AUTOR (ES) DO PROJETO_
ARQº EZIO DÉDA _ CAU A31757-8
ARQª JULIANA BRANDÃO _ CAU A33016-7
ARQº MAICON AMORIM, CAU A67188-6
ARQº MARLON LIMA_CAU A312340-5
ARQº EDUARDO LUCAS_CAU A131312-6
RESPONSÁVEL TÉCNICO_
DESENVOLVIMENTO_
ARQª THAÍSA PENALVA CAU_A122039-0
ENDEREÇO_
Rua Itabaiana, 783 - São José - CEP 49.015 -110 - Aracaju/SE - TEL: (79) 3211-2041
projetos@grupoagora.com.br

PROJETO ARQUITETÔNICO, RETROFIT, REFORMA E MUSEOGRAFIA

PALÁCIO MUSEU INÁCIO BARBOSA

PRAÇA OLÍMPIO CAMPOS, Nº180 E 208
BAIRRO CENTRO, ARACAJU-SE, CEP 49010-040


CLIENTE_
SEPLOG - SEC. DE PLANEJAMENTO, ORÇAMENTO E GESTÃO

DESENHO (S)_
PROJETO LEGAL DE ARQUITETURA

PRÉDIO PRINCIPAL - PALÁCIO INÁCIO BARBOSA
FACHADA OESTE

ESCALA_ 1_50
DATA_ SETEMBRO_26
REVISÃO_ R01
FOLHA_ 24/37

NOME DO ARQUIVO_

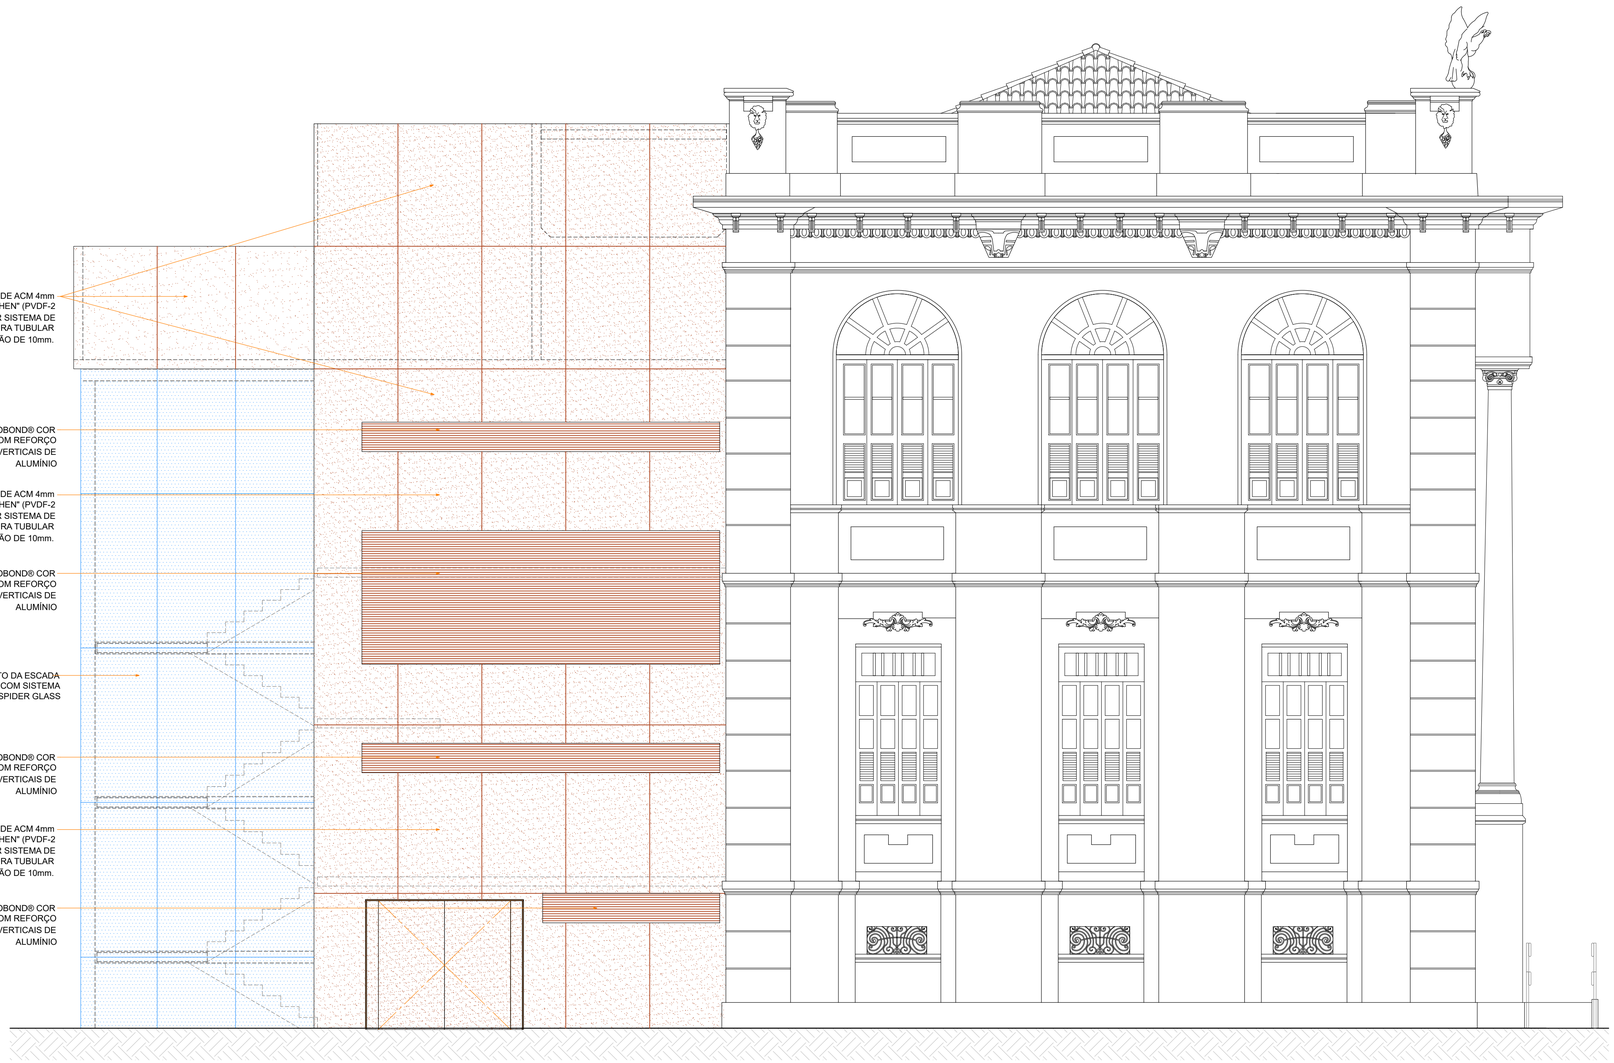

02 FACHADA LESTE
ESCALA:1_50

QUADRO PADRÃO 1

COR	WID.	PENA
1	7	0.15
2	7	0.25
3	7	0.30
4	7	0.10
5	7	0.50
6	7	0.60
7	7	0.20
8	8	0.15
9	9	0.15
10	10	0.20
30	30	*
36	36	0.15
42	42	0.15
43	43	0.15
50	50	0.20
64	64	0.15
86	86	0.15
108	108	0.15
147	147	0.15
150	150	0.15
170	170	0.15
206	206	0.15
253	253	0.15
ESC. PLOTAGEM		

QUADRO PADRÃO 2

COR	WID.	PENA
1	7	0.10
2	7	0.20
3	7	0.25
4	7	0.05
5	7	0.35
6	7	0.45
7	7	0.15
8	8	0.15
9	9	0.15
10	10	0.15
30	30	*
36	36	0.10
42	42	0.10
43	43	0.10
50	50	0.15
64	64	0.10
86	86	0.10
108	108	0.10
147	147	0.10
150	150	0.10
170	170	0.10
206	206	0.15
253	253	0.15
ESC. PLOTAGEM		

* USE OBJECT LINEWEIGHT

QUADRO PADRÃO 3

COR	WID.	PENA
1	7	0.05
2	7	0.15
3	7	0.20
4	7	0.02
5	7	0.30
6	7	0.40
7	7	0.10
8	8	0.10
9	9	0.10
10	10	0.10
30	30	*
36	36	0.05
42	42	0.05
43	43	0.05
50	50	0.10
64	64	0.05
86	86	0.05
108	108	0.05
147	147	0.05
150	150	0.05
170	170	0.05
206	206	0.15
253	253	0.15
ESC. PLOTAGEM		

* USE OBJECT LINEWEIGHT

SECRETARIA MUNICIPAL DO PLANEJAMENTO, ORÇAMENTO, E GESTÃO - SEPLOG
SECRETARIA MUNICIPAL DA CULTURA DE ARACAJU - SECULT AJU
SECRETARIA MUNICIPAL DE GOVERNO - SEGOV
EMURB
PREFEITURA ARACAJU UMA NOVA CIDADE
PALÁCIO MUSEU INÁCIO BARBOSA

ágora ARQUITETOS

AUTOR (ES) DO PROJETO_
ARQº EZIO DÉDA _ CAU A31757-8
ARQª JULIANA BRANDÃO _ CAU A33016-7
ARQº MAICON AMORIM, CAU A67188-6
ARQº MARLON LIMA_CAU A312340-5
ARQº EDUARDO LUCAS_CAU A131312-6

RESPONSÁVEL TÉCNICO_

DESENVOLVIMENTO_
ARQª THAÍSA PENALVA CAU_A122039-0

ENDEREÇO_
Rua Itabaiana, 783 - São José - CEP 49.015 -110 - Aracaju/SE - TEL: (79) 3211-2041
projetos@grupoagora.com.br

PROJETO ARQUITETÔNICO, RETROFIT, REFORMA E MUSEOGRAFIA

PALÁCIO MUSEU INÁCIO BARBOSA

PRAÇA OLÍMPIO CAMPOS, Nº180 E 208
BAIRRO CENTRO, ARACAJU-SE, CEP 49010-040

CLIENTE_
SEPLOG - SEC. DE PLANEJAMENTO, ORÇAMENTO E GESTÃO


DESENHO (S)_
PROJETO LEGAL DE ARQUITETURA

PRÉDIO PRINCIPAL - PALÁCIO INÁCIO BARBOSA
FACHADA LESTE

ESCALA_ 1_50
DATA_ SETEMBRO_26
REVISÃO_ R01
FOLHA_ 25/37

NOME DO ARQUIVO_

FORMATO A-1

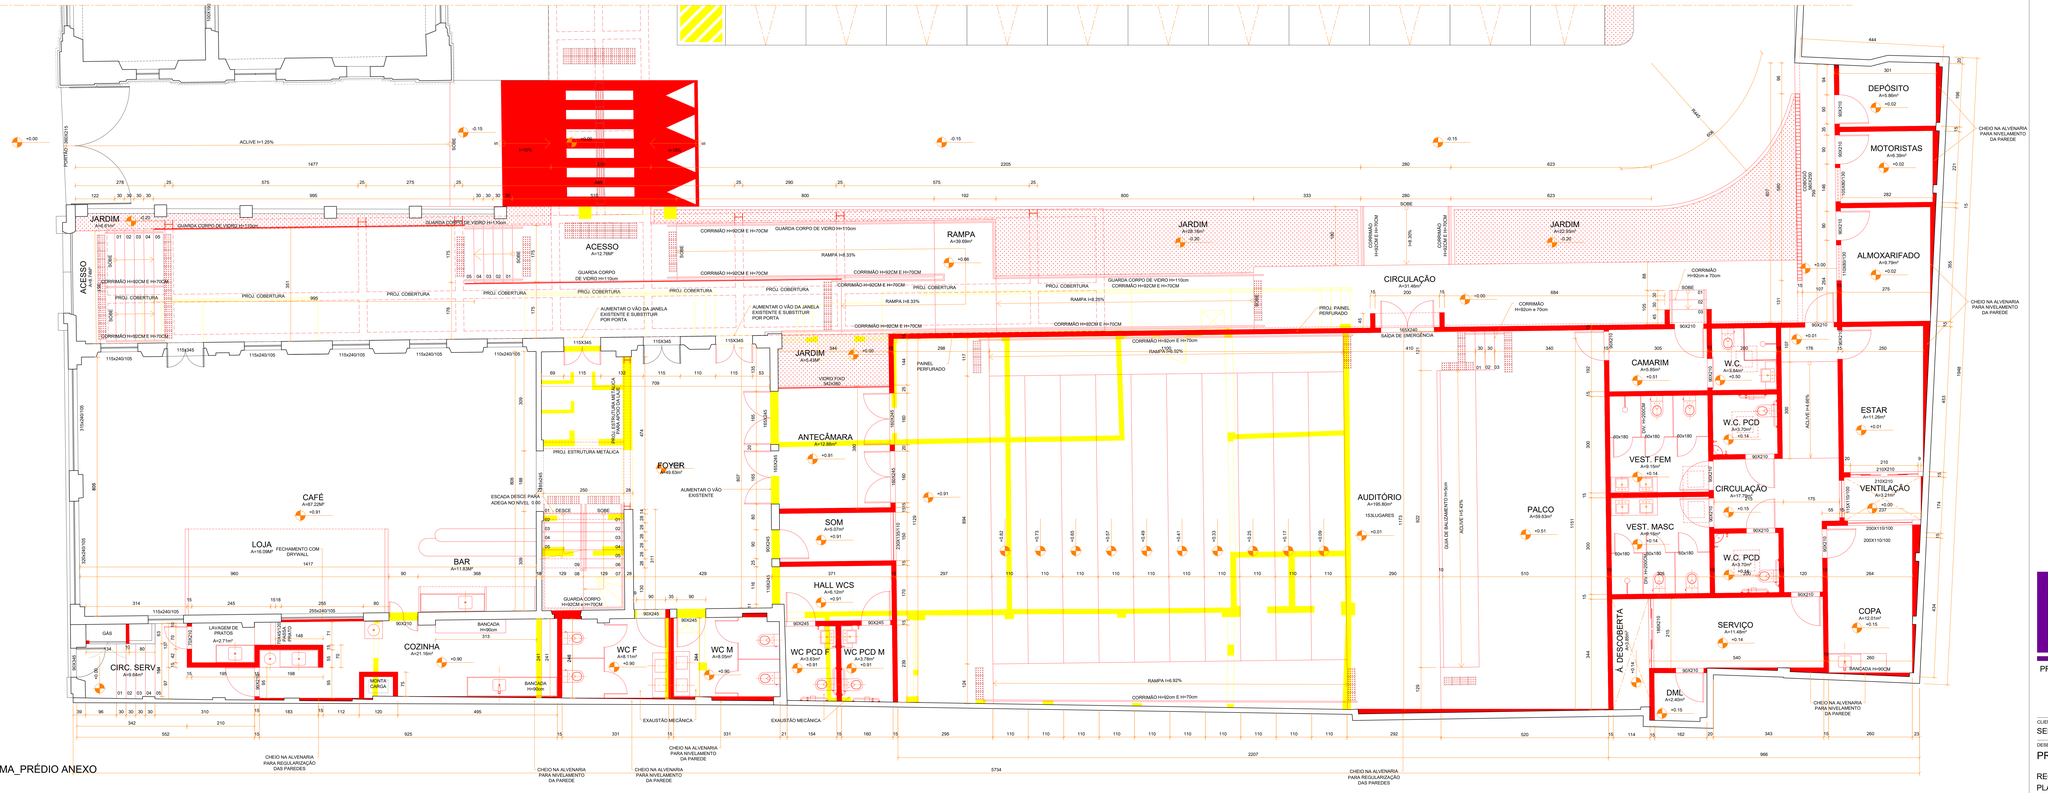

01 PLANTA DE REFORMA_PRÉDIO ANEXO
ESCALA 1:50


QUADRO PADRÃO 1		
COR.	IND.	PENA
1	1	0,05
2	2	0,10
3	3	0,20
4	4	0,30
5	5	0,40
6	6	0,50
7	7	0,60
8	8	0,70
9	9	0,80
10	10	0,90
11	11	1,00
30	30	0,10
42	42	0,15
43	43	0,20
50	50	0,20
66	66	0,10
88	88	0,15
108	108	0,15
147	147	0,15
150	150	0,15
170	170	0,15
206	206	0,15
253	253	0,15
ESC. PLOTAGEM		


QUADRO PADRÃO 2		
COR.	IND.	PENA
1	7	0,10
2	2	0,20
3	7	0,25
4	4	0,30
5	7	0,40
6	7	0,45
7	7	0,50
8	8	0,15
9	9	0,15
10	10	0,20
11	11	0,10
30	30	0,10
42	42	0,10
43	43	0,10
50	50	0,10
64	64	0,10
66	66	0,10
108	108	0,10
147	147	0,10
150	150	0,10
170	170	0,10
206	206	0,15
253	253	0,15
ESC. PLOTAGEM		

QUADRO PADRÃO 3		
COR.	IND.	PENA
1	7	0,10
2	2	0,20
3	7	0,25
4	4	0,30
5	7	0,40
6	7	0,45
7	7	0,50
8	8	0,15
9	9	0,15
10	10	0,20
11	11	0,10
30	30	0,10
42	42	0,10
43	43	0,10
50	50	0,10
64	64	0,10
66	66	0,10
108	108	0,10
147	147	0,10
150	150	0,10
170	170	0,10
206	206	0,15
253	253	0,15
ESC. PLOTAGEM		

LWS OBJECT LINEWIDTH

FORMATO A-1 ALONGADO

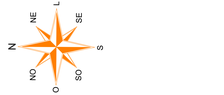

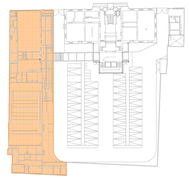

EMURB

SECRETARIA MUNICIPAL DO PLANEJAMENTO, ORÇAMENTO E GESTÃO
E GESTÃO - SEPLAN

SECRETARIA MUNICIPAL DA CULTURA DE ARACAJU - MINC/7 AJU

GOVERNO ARACAJU
UMA NOVA CIDADE

PALÁCIO MUSEU
PALÁCIO BARBOSA

ágora

AUTOR (ES) DO PROJETO_
ARQº EZIO DÉDA _ CAU A31757-8
ARQª JULIANA BRANDÃO _ CAU A33519-7
ARQª MACON AMORIM_CAU A67188-6
ARQª MARLON LIMA_CAU A121240-5
ARQª EDUARDO LUCAS_CAU A131312-6

RESPONSAVEL TÉCNICO_

DESENVOLVIMENTO_
ARQª THAÍSA PENALVA CAU_A122039-0

ENDEREÇO_
Rua Itabaiana, 783 - São José - CEP 49.015 -110 - Aracaju/SE - TEL: (79) 99603-7670
projetos@agoraarquitetos.com.br

PROJETO ARQUITETÔNICO, RETROFIT, REFORMA E MUSEOGRAFIA

PALÁCIO MUSEU INÁCIO BARBOSA

PRAÇA OLIMPO CAMPOS, Nº188 E 208
BAIRRO CENTRO, ARACAJU-SE, CEP 49010-040


CLIENTE_
SEPLOG - SEC. DE PLANEJAMENTO, ORÇAMENTO E GESTÃO

DESENHO (S)_
PROJETO LEGAL

RECREIO CLUBE CAFÉ
PLANTA DE REFORMA

ESCALA_	1_50
DATA_	OUTUBRO/2026
REVISÃO_	R01
FOLHA_	26/37

NOME DO ARQUIVO_

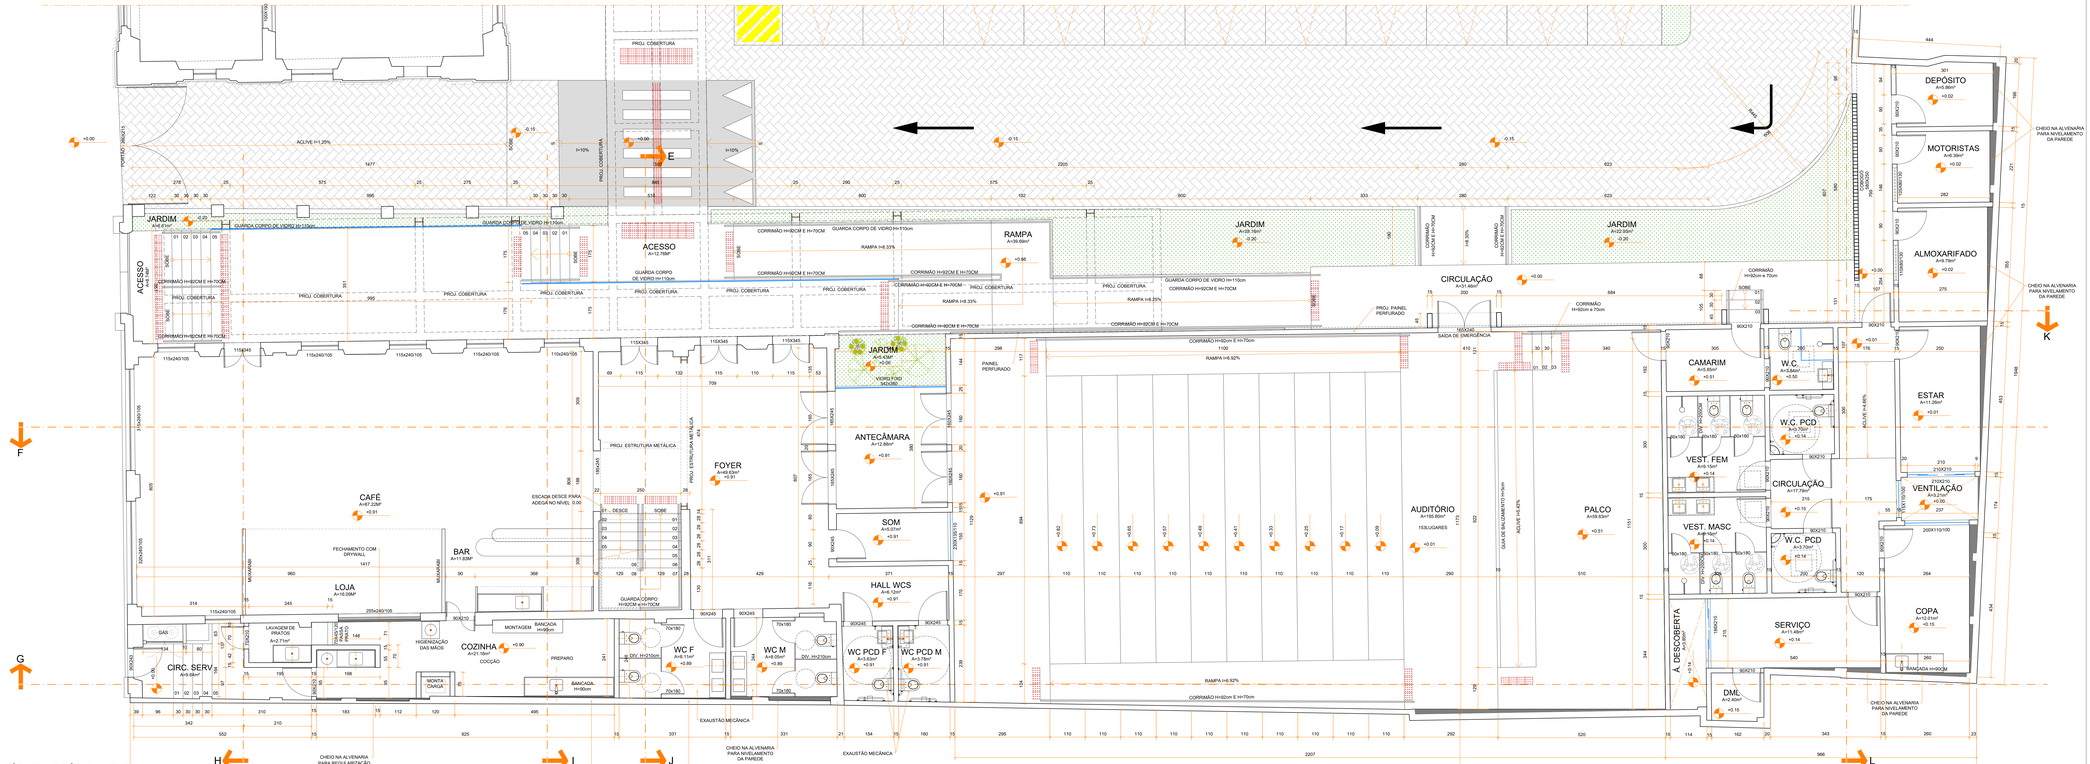

01 PLANTA TÉCNICA_PRÉDIO ANEXO
ESCALA 1:50

QUADRO PAVIMENTO 1		
COR.	WID.	PENA
1	7	0,10
2	7	0,20
3	7	0,30
4	7	0,40
5	7	0,50
6	7	0,60
7	7	0,80
8	8	0,15
9	9	0,15
10	10	0,20
30	30	0,10
36	36	0,10
42	42	0,15
43	43	0,15
50	50	0,20
64	64	0,10
88	88	0,15
108	108	0,15
147	147	0,15
150	150	0,15
170	170	0,15
206	206	0,15
253	253	0,15
ESC. PLOTAGEM		

QUADRO PAVIMENTO 2		
COR.	WID.	PENA
1	7	0,10
2	7	0,20
3	7	0,25
4	7	0,30
5	7	0,38
6	7	0,45
7	7	0,60
8	8	0,15
9	9	0,15
10	10	0,20
12	12	0,15
30	30	0,10
36	36	0,10
42	42	0,10
43	43	0,10
50	50	0,15
64	64	0,10
88	88	0,10
108	108	0,10
147	147	0,10
150	150	0,10
170	170	0,10
206	206	0,10
253	253	0,10
ESC. PLOTAGEM		

QUADRO PAVIMENTO 3		
COR.	WID.	PENA
1	7	0,10
2	7	0,20
3	7	0,30
4	7	0,40
5	7	0,50
6	7	0,60
7	7	0,80
8	8	0,15
9	9	0,15
10	10	0,20
12	12	0,15
30	30	-
36	36	0,10
42	42	0,10
43	43	0,10
50	50	0,15
64	64	0,05
88	88	0,05
108	108	0,05
147	147	0,05
150	150	0,05
170	170	0,05
206	206	0,10
253	253	0,10
ESC. PLOTAGEM		

LWS OBJECT LINEWIDTH

FORMATO A-1 ALONGADO

EMURB
SECRETARIA MUNICIPAL DO PLANEJAMENTO, ORÇAMENTO E GESTÃO
SECRETARIA MUNICIPAL DA CULTURA DE ARACAJU - MINC/IBRAM
ARACAJU UMA NOVA CIDADE
PALÁCIO MUSEU PALÁCIO BARBOSA

ágora

AUTOR (ES) DO PROJETO_
ARQº EZIO DÉDA _ CAU A31757-8
ARQª JULIANA BRANDÃO _ CAU A33519-7
ARQª MAICON AMORIM_CAU A67188-6
ARQª MARLON LIMA_CAU A31240-5
ARQª EDUARDO LUCAS_CAU A131312-6

RESPONSAVEL TÉCNICO_

DESENVOLVIMENTO_
ARQª THAISA PENAVLVA CAU_A122039-0

ENDEREÇO_
Rua Itabaiana, 783 - São José - CEP 49.015 -110 - Aracaju/SE - TEL: (79) 99603-7670
projetos@agoraarquitetos.com.br

PROJETO ARQUITETÔNICO, RETROFIT, REFORMA E MUSEOGRAFIA

PALÁCIO MUSEU INÁCIO BARBOSA

PRAÇA OLIMPO CAMPOS, Nº180 E 208
BAIRRO CENTRO, ARACAJU-SE, CEP 49010-040


CLIENTE_
SEPLOG - SEC. DE PLANEJAMENTO, ORÇAMENTO E GESTÃO


DESENHO (S)_
PROJETO LEGAL DE ARQUITETURA

RECREIO CLUBE CAFÉ
PLANTA BAIXA - TÉCNICA


ESCALA_ 1_50
DATA_ OUTUBRO/2026
REVISÃO_ R01
FOLHA_ 27 / 37

NOME DO ARQUIVO_

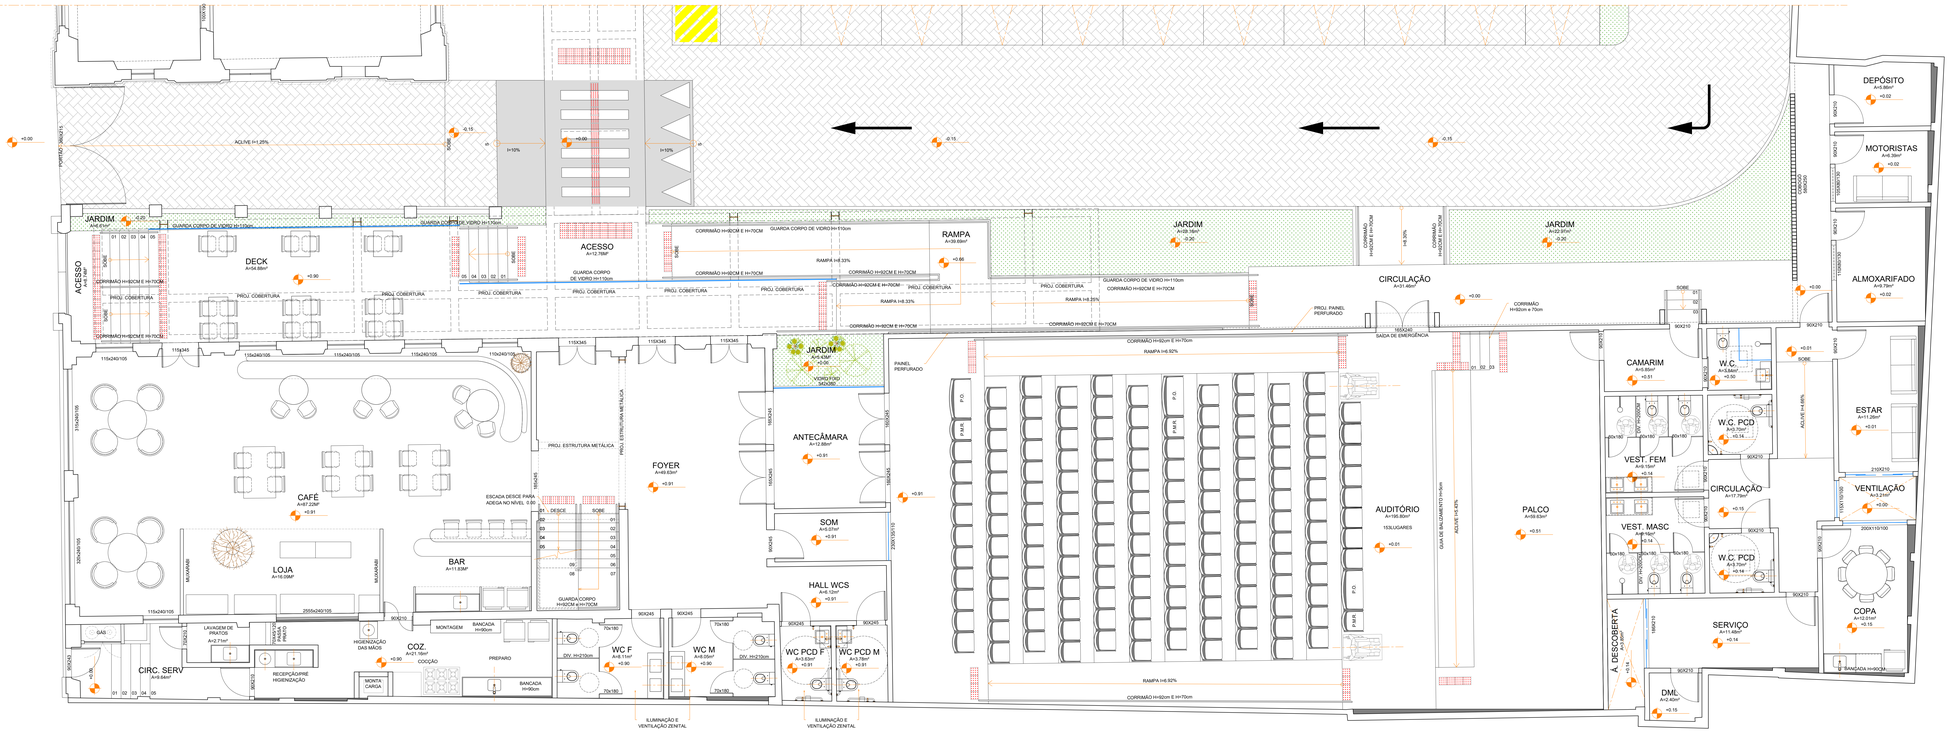
ACESSO
DECK
A=54,86m²
CAFÉ
A=67,22M²
LOJA
A=10,00M²
BAR
A=11,83M²
CIRC. SERV
A=8,64m²
COZ
A=21,16m²
LAVAGEM DE PRATOS
A=2,71m²
RECEPÇÃO/HIGIENIZAÇÃO
HIGIENIZAÇÃO DAS MÃOS
MONTAGEM
BANCADA
PREPARO
COCÇÃO
BANCADA
JARDIM
A=8,59m²
JARDIM
A=28,19m²
JARDIM
A=32,65m²
JARDIM
A=12,76M²
JARDIM
A=9,83M²
RAMPA
A=16,89m²
CIRCULAÇÃO
A=31,48m²
FOYER
A=49,63m²
ANTECÂMARA
A=12,88m²
SOM
A=5,07m²
HALL WCS
A=6,10m²
WC F
A=6,11m²
WC M
A=6,09m²
WC PCD F
A=3,63m²
WC PCD M
A=3,78m²
AUDITÓRIO
A=195,80m²
150LUGARES
PALCO
A=58,63m²
CAMARIM
A=5,95m²
W.C.
A=3,84m²
W.C. PCD
A=3,70m²
VEST. FEM
A=9,15m²
VEST. MASC
A=7,16m²
W.C. PCD
A=3,70m²
CIRCULAÇÃO
A=7,78m²
SERVIÇO
A=11,48m²
DML
A=2,40m²
A. DESCOBERTA
A=14,31m²
DEPÓSITO
A=5,86m²
MOTORISTAS
A=6,39m²
ALMOXARIFADO
A=9,19m²
ESTAR
A=11,26m²
VENTILAÇÃO
A=3,21m²
COPA
A=2,01m²
BANCADA H=90CM
ILUMINAÇÃO E VENTILAÇÃO ZENITAL
ILUMINAÇÃO E VENTILAÇÃO ZENITAL
ACLIVE I=1,25%
ACLIVE I=10%
ACLIVE I=10%
ACLIVE I=4,16%
RAMPA I=8,33%
RAMPA I=8,33%
RAMPA I=8,25%
RAMPA I=8,92%
RAMPA I=8,92%
GUARDA CORPO DE VIDRO H=110cm
GUARDA CORPO DE VIDRO H=150cm
GUARDA CORPO DE VIDRO H=150cm
GUARDA CORPO H=920M E H=1500M
CORRIMÃO H=920M E H=700M
CORRIMÃO H=920M E H=700M
CORRIMÃO H=920M E H=700

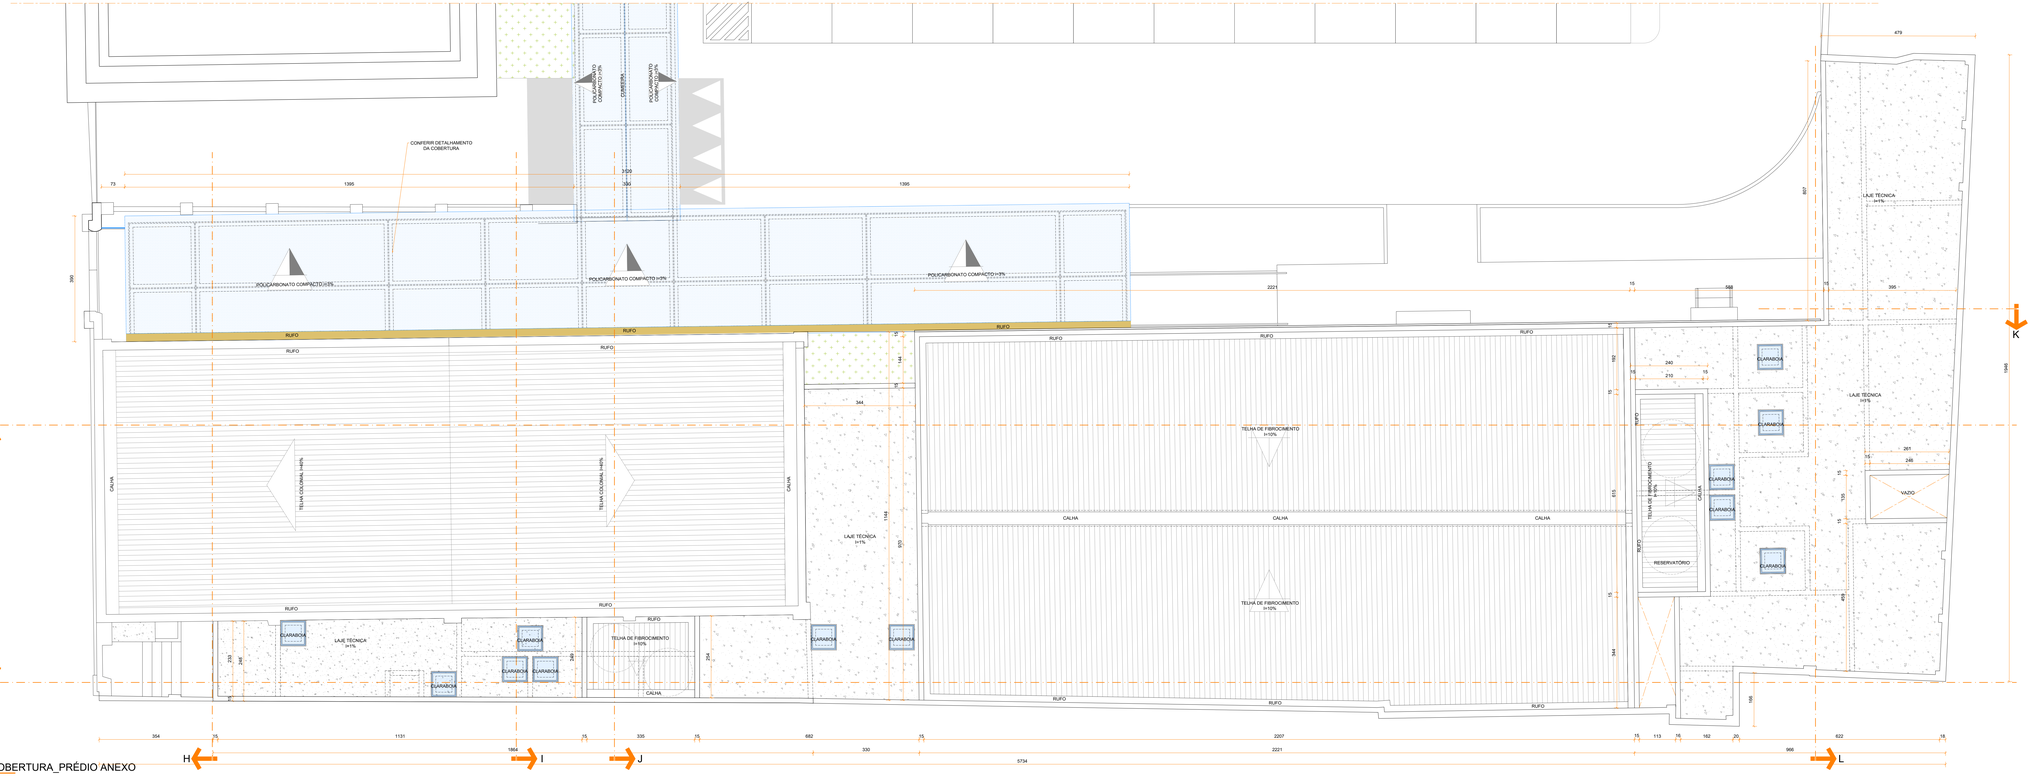

01 PLANTA DE COBERTURA_PRÉDIO ANEXO
ESCALA 1:50

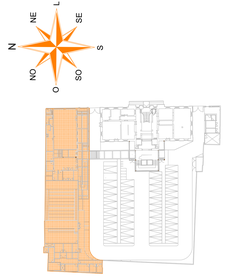

QUADRO PAGINADO 1		
COR.	MOD.	PENA
1	7	0,20
2	7	0,20
3	7	0,30
4	7	0,10
5	7	0,50
6	7	0,45
7	7	0,20
8	8	0,15
9	9	0,15
10	10	0,20
30	30	-
36	36	0,10
42	42	0,15
43	43	0,10
59	59	0,20
64	64	0,10
68	68	0,10
108	108	0,15
147	147	0,10
150	150	0,15
170	170	0,10
206	206	0,15
253	253	0,15
ESC. PLOTAGEM		

QUADRO PAGINADO 2		
COR.	MOD.	PENA
1	7	0,10
2	7	0,20
3	7	0,25
4	7	0,30
5	7	0,35
6	7	0,45
7	7	0,15
8	8	0,15
9	9	0,15
10	10	0,15
30	30	-
36	36	0,10
42	42	0,10
43	43	0,10
59	59	0,10
64	64	0,10
68	68	0,10
108	108	0,10
147	147	0,10
150	150	0,10
170	170	0,10
206	206	0,15
253	253	0,15
ESC. PLOTAGEM		

QUADRO PAGINADO 3		
COR.	MOD.	PENA
1	7	0,10
2	7	0,15
3	7	0,20
4	7	0,30
5	7	0,35
6	7	0,40
7	7	0,10
8	8	0,10
9	9	0,10
10	10	0,10
30	30	-
36	36	0,05
42	42	0,05
43	43	0,05
59	59	0,10
64	64	0,05
68	68	0,05
108	108	0,05
147	147	0,05
150	150	0,05
170	170	0,05
206	206	0,10
253	253	0,10
ESC. PLOTAGEM		

LWS OBJECT LINEWIDTH

FORMATO A-1 ALONGADO

EMURB
SECRETARIA MUNICIPAL DO PLANEJAMENTO, ORÇAMENTO E GESTÃO - SEPLOG
SECRETARIA MUNICIPAL DA CULTURA DE ARACAJU - SEMUC
SECRETARIA MUNICIPAL DA INFRAESTRUTURA - SEMFRA
ARACAJU
UMA NOVA CIDADE
PALÁCIO MUSEU
PALÁCIO BARBOSA

ágora

AUTOR (ES) DO PROJETO_ ARQº EZIO DÉDA _ CAU A317757-8
ARQª JULIANA BRANDÃO _ CAU A339316-7
ARQª MAICON AMORIM_ CAU A671884-6
ARQª MARLON LIMA_CAU A1312400-5
ARQª EDUARDO LUCAS_CAU A1311312-6

RESPONSAVEL TÉCNICO_

DESENVOLVIMENTO_ ARQª THAÍSA PENAVLVA CAU_A1222039-0

ENDEREÇO_
Rua Itabaiana, 783 - São José - CEP 49.015-110 - Aracaju/SE - TEL: (79) 99603-7670
projetos@agoraarquitetos.com.br

PROJETO ARQUITETÔNICO, RETROFIT, REFORMA E MUSEOGRAFIA

PALÁCIO MUSEU INÁCIO BARBOSA

PRAÇA OLIMPIO CAMPOS, Nº188 E 208
BAIRRO CENTRO, ARACAJU-SE, CEP 49010-040


CLIENTE_
SEPLOG - SEC. DE PLANEJAMENTO, ORÇAMENTO E GESTÃO

DESENHO (S)_
PROJETO LEGAL DE ARQUITETURA

RECREIO CLUBE CAFÉ
PLANTA DE COBERTURA

ESCALA_ 1_50
DATA_ OUTUBRO/2026
REVISÃO_ R01
FOLHA_ 29/37

NOME DO ARQUIVO_

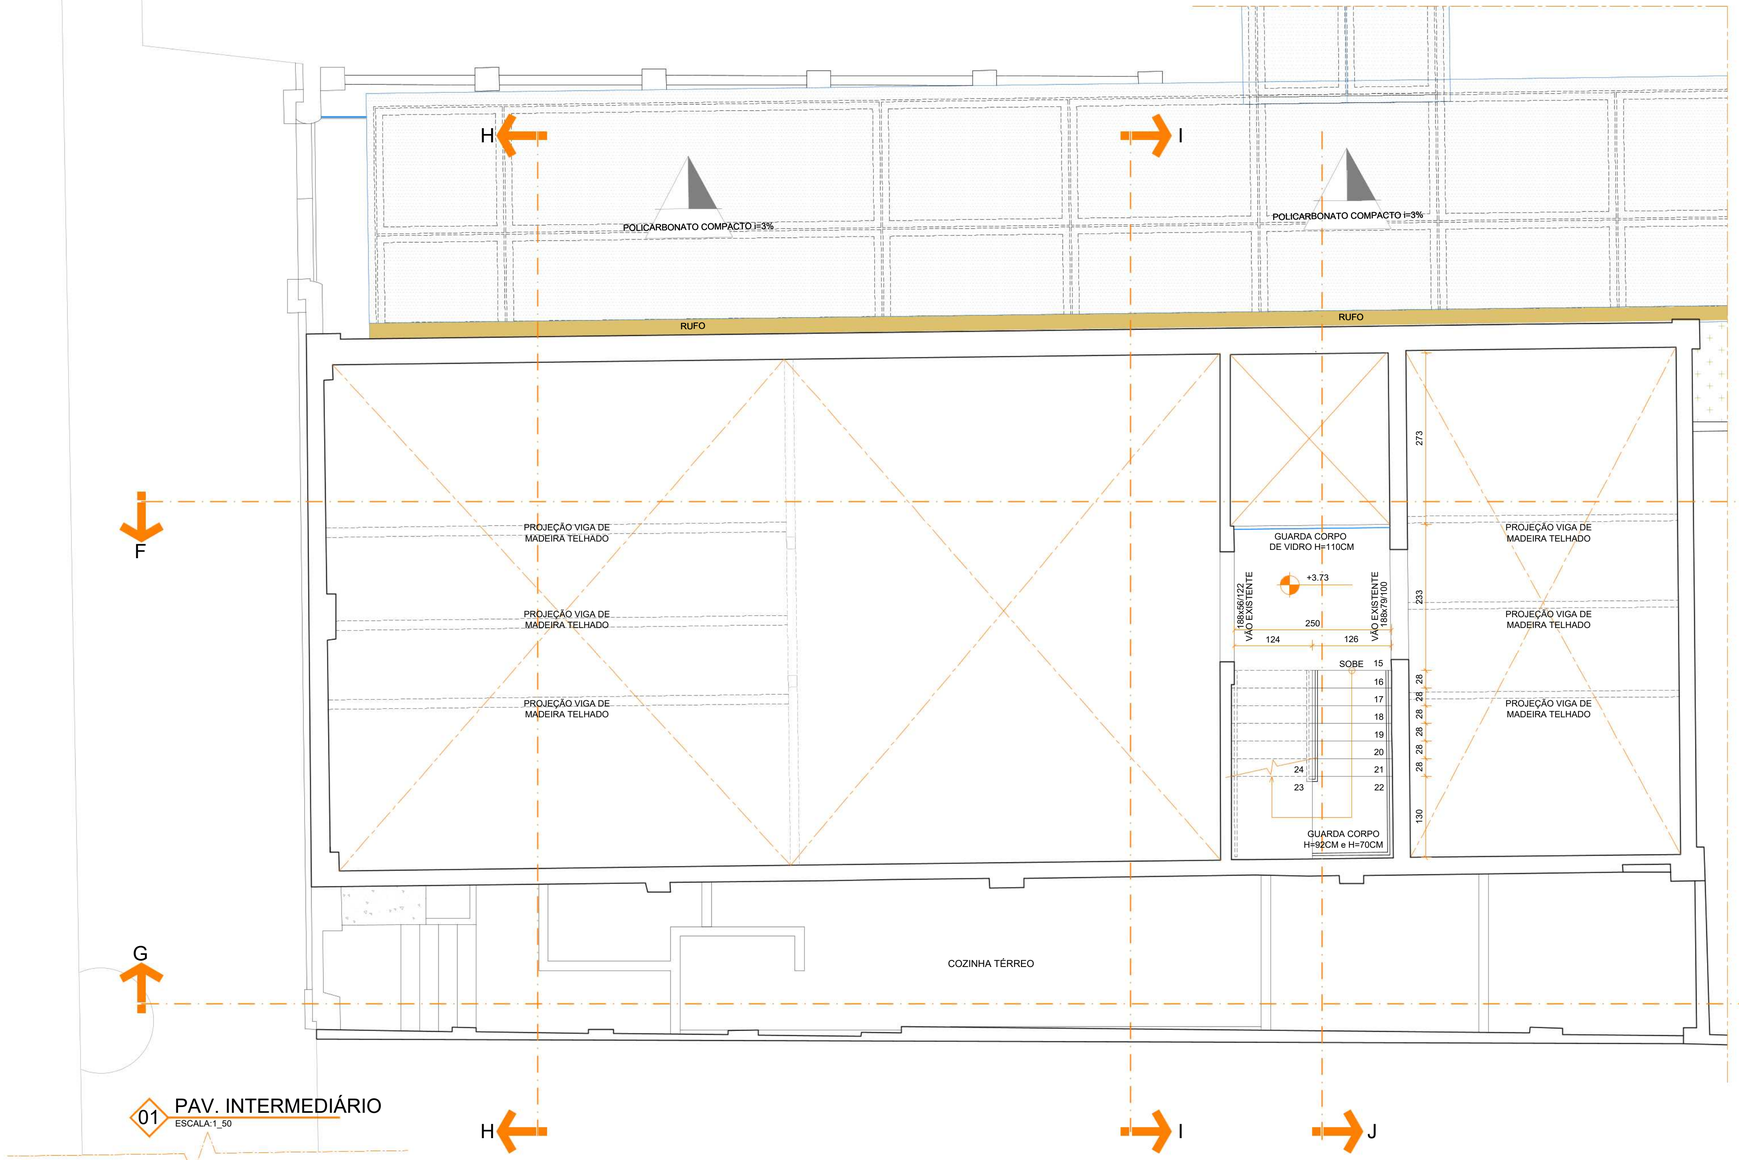

01 PAV. INTERMEDIÁRIO
ESCALA:1_50

QUADRO PADRÃO 1

COR	WID.	PENA
1	7	0.15
2	7	0.25
3	7	0.30
4	7	0.10
5	7	0.50
6	7	0.60
7	7	0.20
8	8	0.15
9	9	0.15
10	10	0.20
30	30	*
36	36	0.15
42	42	0.15
43	43	0.15
50	50	0.20
64	64	0.15
86	86	0.15
108	108	0.15
147	147	0.15
150	150	0.15
170	170	0.15
206	206	0.15
253	253	0.15
ESC. PLOTAGEM		

QUADRO PADRÃO 2

COR	WID.	PENA
1	7	0.10
2	7	0.20
3	7	0.25
4	7	0.05
5	7	0.35
6	7	0.45
7	7	0.15
8	8	0.15
9	9	0.15
10	10	0.15
30	30	*
36	36	0.10
42	42	0.10
43	43	0.10
50	50	0.15
64	64	0.10
86	86	0.10
108	108	0.10
147	147	0.10
150	150	0.10
170	170	0.10
206	206	0.15
253	253	0.15
ESC. PLOTAGEM		

* USE OBJECT LINEWEIGHT

QUADRO PADRÃO 3

COR	WID.	PENA
1	7	0.05
2	7	0.15
3	7	0.20
4	7	0.02
5	7	0.30
6	7	0.40
7	7	0.10
8	8	0.10
9	9	0.10
10	10	0.10
30	30	*
36	36	0.05
42	42	0.05
43	43	0.05
50	50	0.10
64	64	0.05
86	86	0.05
108	108	0.05
147	147	0.05
150	150	0.05
170	170	0.05
206	206	0.15
253	253	0.15
ESC. PLOTAGEM		

* USE OBJECT LINEWEIGHT

NE SE N S NO SO O L

SECRETARIA MUNICIPAL DO PLANEJAMENTO, ORÇAMENTO, E GESTÃO - SEPLOG
SECRETARIA MUNICIPAL DA CULTURA DE ARACAJU - SECULT AJU
SECRETARIA MUNICIPAL DE GOVERNO - SEGOV

PREFEITURA ARACAJU UMA NOVA CIDADE

PALÁCIO MUSEU INÁCIO BARBOSA

AUTOR (ES) DO PROJETO_
ARQº EZIO DÉDA _ CAU A31757-8
ARQª JULIANA BRANDÃO _ CAU A33016-7
ARQº MAICON AMORIM_CAU A67188-6
ARQº MARLON LIMA_CAU A312340-5
ARQº EDUARDO LUCAS_CAU A131312-6

RESPONSÁVEL TÉCNICO_

DESENVOLVIMENTO_
ARQª THAÍSA PENALVA CAU_A122039-0

ENDEREÇO_
Rua Itabaiana, 783 - São José - CEP 49.015 -110 - Aracaju/SE - TEL: (79) 99693-7670
projetos@agoraarquitetos.com.br

PROJETO ARQUITETÔNICO, RETROFIT, REFORMA E MUSEOGRAFIA

PALÁCIO MUSEU INÁCIO BARBOSA

PRAÇA OLÍMPIO CAMPOS, Nº 180 E 208
BAIRRO CENTRO, ARACAJU - SE, CEP 49010-040

CLIENTE_
SEPLOG - SEC. DE PLANEJAMENTO, ORÇAMENTO E GESTÃO


DESENHO (S)_
PROJETO LEGAL DE ARQUITETURA

RECREIO CLUBE CAFÉ
PAVIMENTO INTERMEDIÁRIO

ESCALA_ 1_50
DATA_ SETEMBRO/2026
REVISÃO_ R01
FOLHA_ 30/37

NOME DO ARQUIVO_

FORMATO A-2 EXTENDIDO 420x804mm

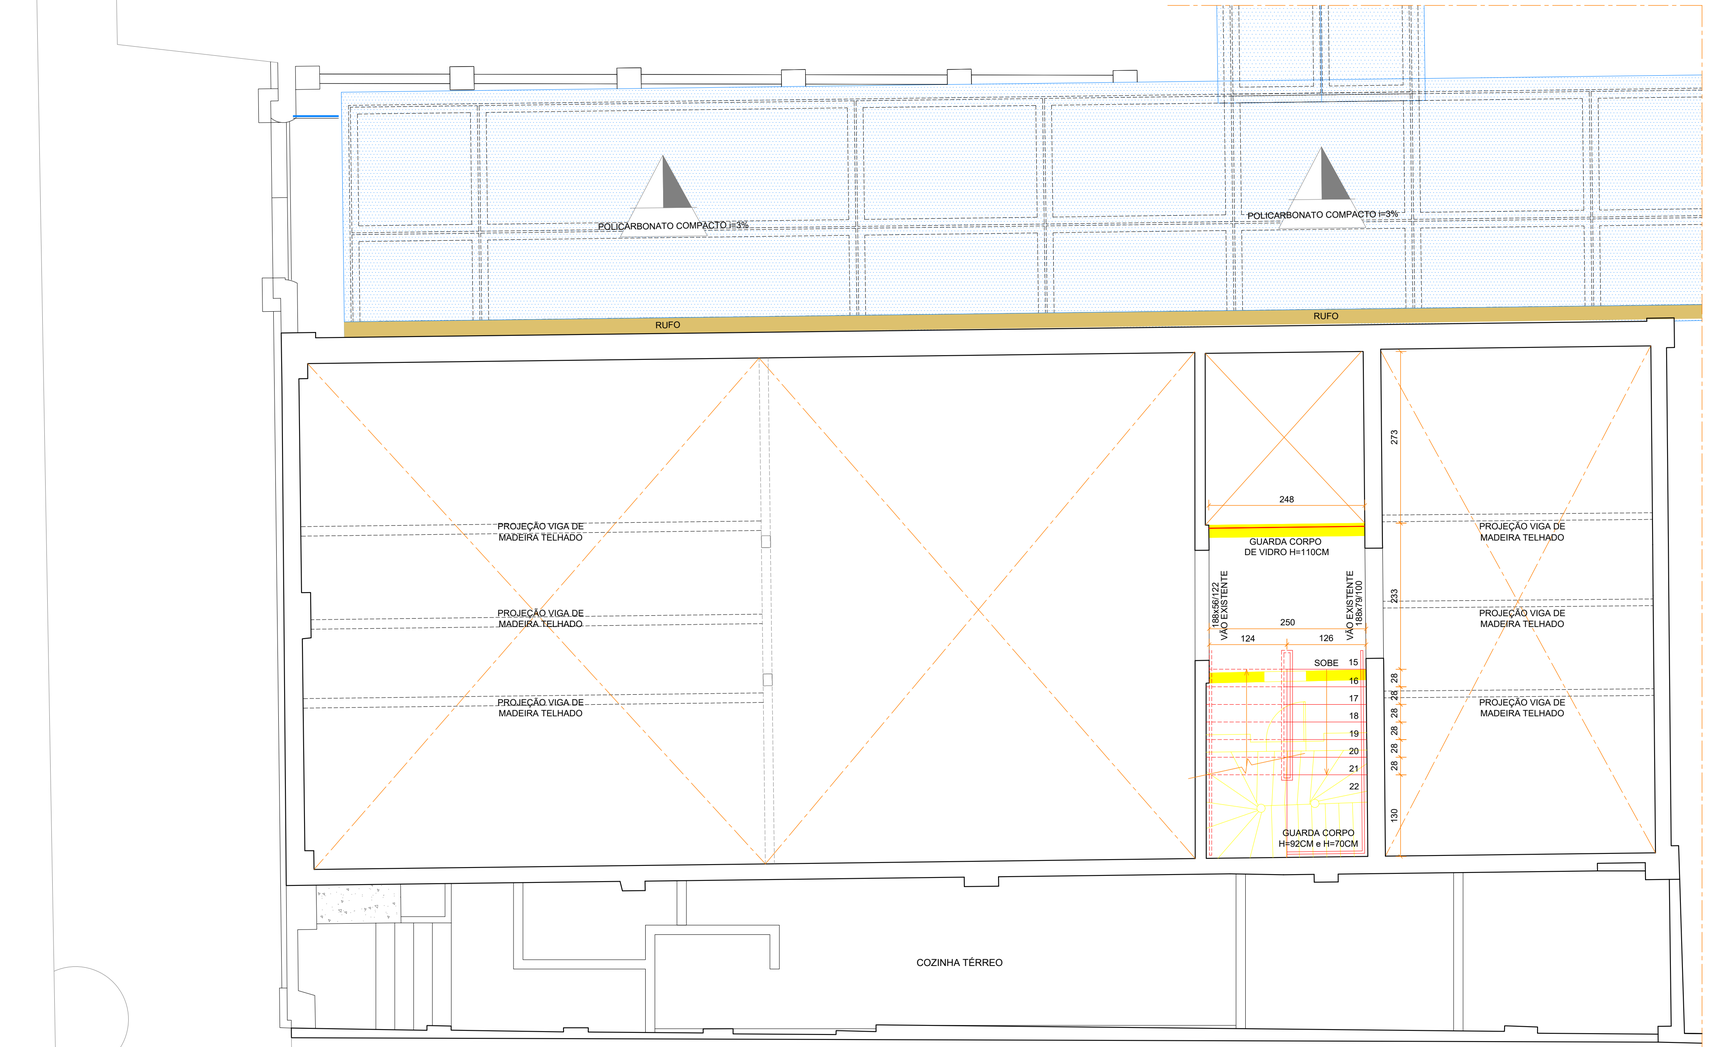

01 PLANTA DE REFORMA - PAV. INTERMEDIÁRIO
ESCALA:1_50

QUADRO PADRÃO 1		
COR	WID	PENA
1	7	0.15
2	7	0.25
3	7	0.30
4	7	0.10
5	7	0.50
6	7	0.60
7	7	0.20
8	8	0.15
9	9	0.15
10	10	0.20
30	30	*
36	36	0.15
42	42	0.15
43	43	0.15
50	50	0.20
64	64	0.15
86	86	0.15
108	108	0.15
147	147	0.15
150	150	0.15
170	170	0.15
206	206	0.15
253	253	0.15
ESC. PLOTAGEM		

QUADRO PADRÃO 2		
COR	WID	PENA
1	7	0.10
2	7	0.20
3	7	0.25
4	7	0.05
5	7	0.35
6	7	0.45
7	7	0.15
8	8	0.15
9	9	0.15
10	10	0.15
30	30	*
36	36	0.10
42	42	0.10
43	43	0.10
50	50	0.15
64	64	0.10
86	86	0.10
108	108	0.10
147	147	0.10
150	150	0.10
170	170	0.10
206	206	0.15
253	253	0.15
ESC. PLOTAGEM		

* USE OBJECT LINEWEIGHT

QUADRO PADRÃO 3		
COR	WID	PENA
1	7	0.05
2	7	0.15
3	7	0.20
4	7	0.02
5	7	0.30
6	7	0.40
7	7	0.10
8	8	0.10
9	9	0.10
10	10	0.10
30	30	*
36	36	0.05
42	42	0.05
43	43	0.05
50	50	0.10
64	64	0.05
86	86	0.05
108	108	0.05
147	147	0.05
150	150	0.05
170	170	0.05
206	206	0.15
253	253	0.15
ESC. PLOTAGEM		

* USE OBJECT LINEWEIGHT

FORMATO A-2 EXTENDIDO, 420x804mm

NE SE N S NO SO O L

SECRETARIA MUNICIPAL DO PLANEJAMENTO, ORÇAMENTO, E GESTÃO - **SEPLOG**
SECRETARIA MUNICIPAL DA CULTURA DE ARACAJU - **SECULT AJU**
SECRETARIA MUNICIPAL DE GOVERNO - **SEGOV**

PREFEITURA ARACAJU UMA NOVA CIDADE

PALÁCIO MUSEU INÁCIO BARBOSA

AUTOR (ES) DO PROJETO_
ARQº EZIO DÉDA _ CAU A31757-8
ARQª JULIANA BRANDÃO _ CAU A33016-7
ARQº MAICON AMORIM_CAU A67188-6
ARQº MARLON LIMA_CAU A312340-5
ARQº EDUARDO LUCAS_CAU A131312-6

RESPONSÁVEL TÉCNICO_

DESENVOLVIMENTO_
ARQª THAÍSA PENALVA CAU_A122039-0

ENDEREÇO_
Rua Itabaiana, 783 - São José - CEP 49.015 -110 - Aracaju/SE - TEL: (79) 99693-7670
projetos@agoraarquitetos.com.br

PROJETO ARQUITETÔNICO, RETROFIT, REFORMA E MUSEOGRAFIA

PALÁCIO MUSEU INÁCIO BARBOSA

PRAÇA OLÍMPIO CAMPOS, Nº 180 E 208
BAIRRO CENTRO, ARACAJU - SE, CEP 49010-040


CLIENTE_
SEPLOG - SEC. DE PLANEJAMENTO, ORÇAMENTO E GESTÃO

DESENHO (S)_
PROJETO LEGAL DE ARQUITETURA

RECREIO CLUBE CAFÉ
PAV. INTERMEDIÁRIO - PLANTA DE REFORMA

ESCALA_ 1_50
DATA_ OUTUBRO/2026
REVISÃO_ R01
FOLHA_ 31/37

NOME DO ARQUIVO_

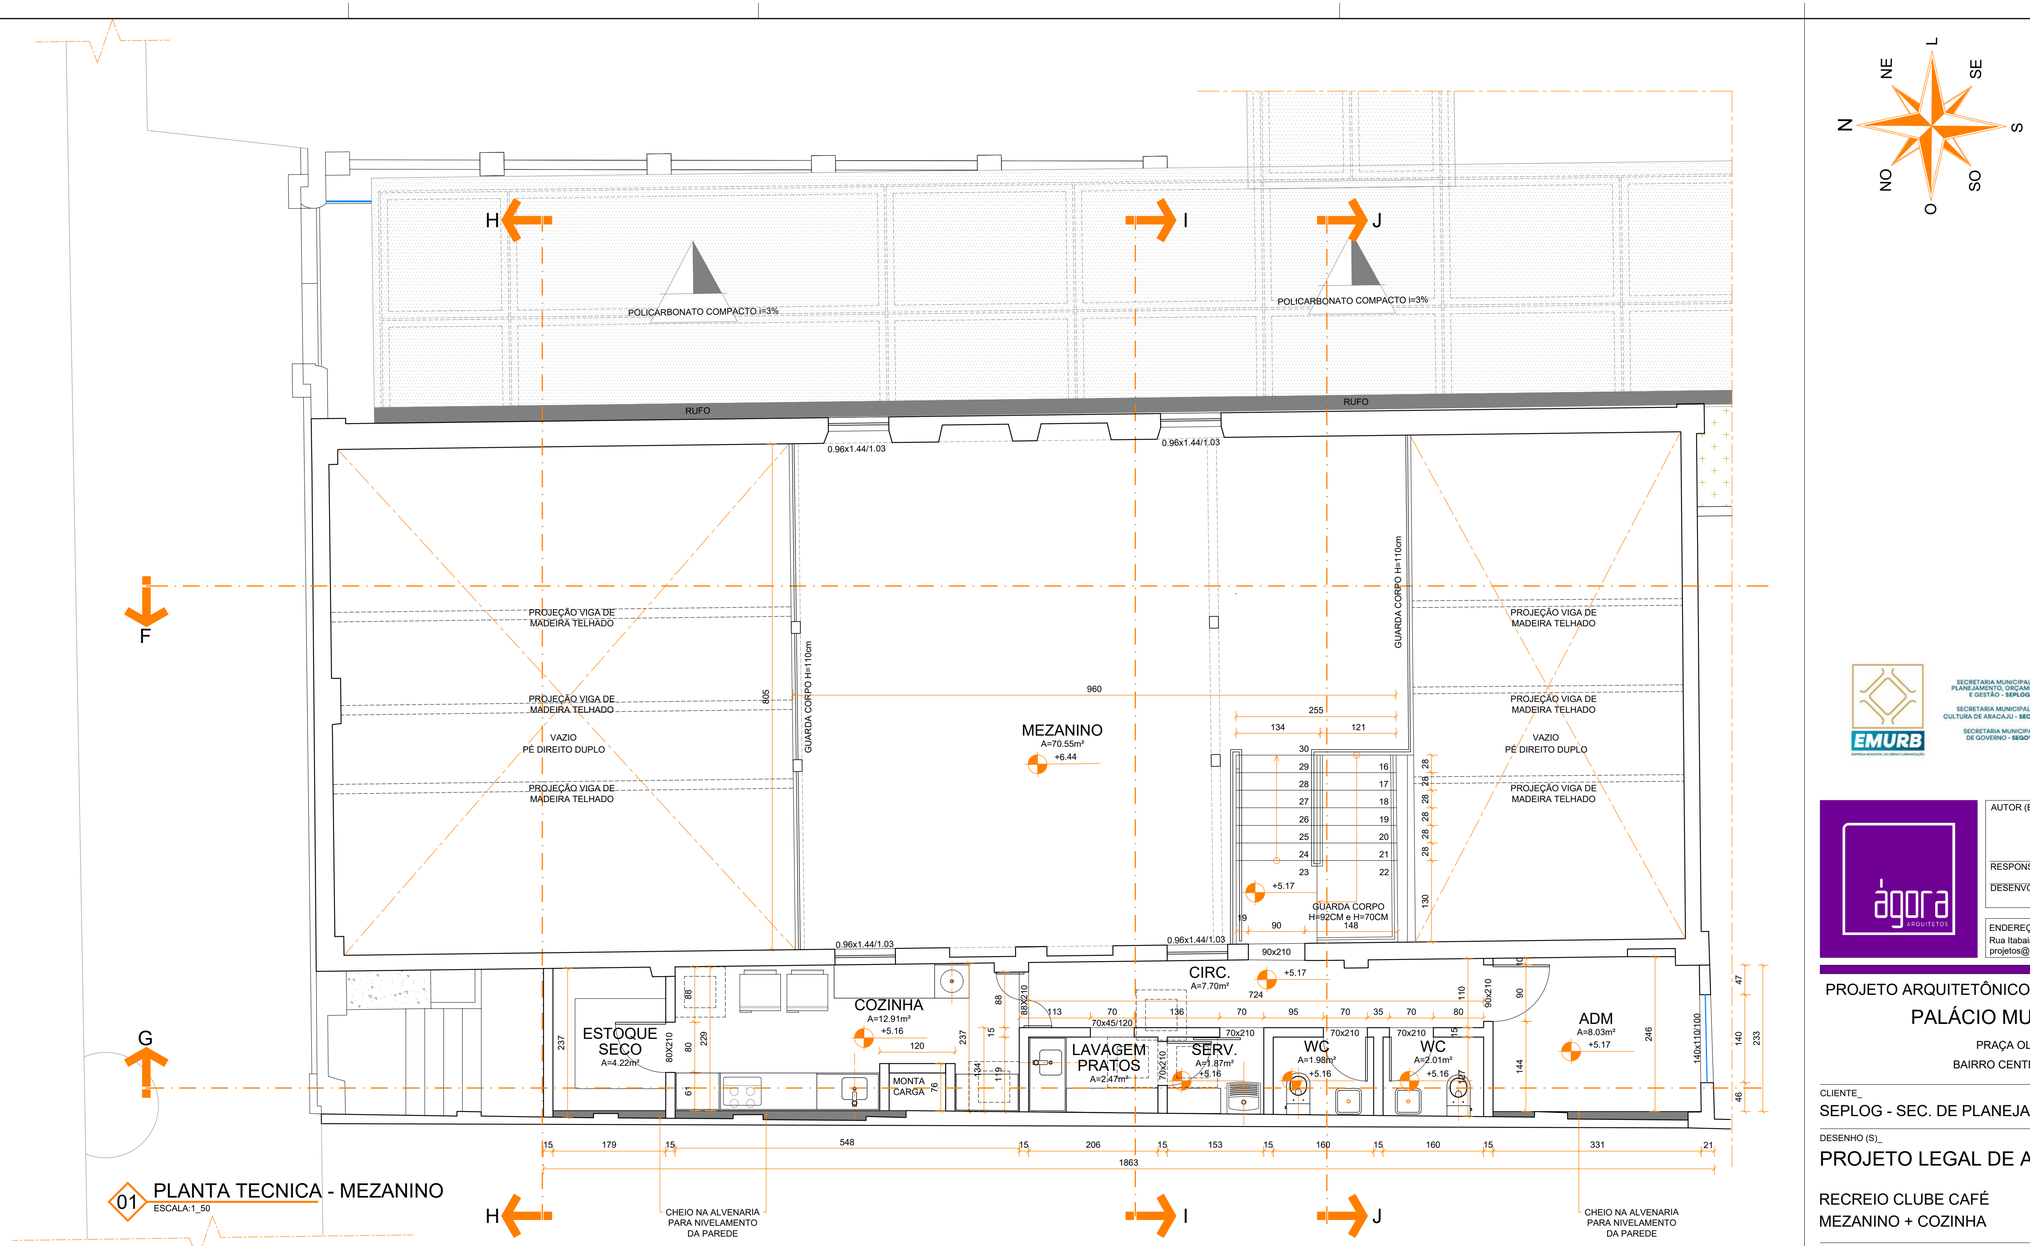

01 PLANTA TECNICA - MEZANINO

ESCALA:1_50

QUADRO PADRÃO 1		
COR	WID	PENA
1	7	0.15
2	7	0.25
3	7	0.30
4	7	0.10
5	7	0.50
6	7	0.60
7	7	0.20
8	8	0.15
9	9	0.15
10	10	0.20
30	30	*
36	36	0.15
42	42	0.15
43	43	0.15
50	50	0.20
64	64	0.15
86	86	0.15
108	108	0.15
147	147	0.15
150	150	0.15
170	170	0.15
206	206	0.15
253	253	0.15
ESC. PLOTAGEM		

QUADRO PADRÃO 2		
COR	WID	PENA
1	7	0.10
2	7	0.20
3	7	0.25
4	7	0.05
5	7	0.35
6	7	0.45
7	7	0.15
8	8	0.15
9	9	0.15
10	10	0.15
30	30	*
36	36	0.10
42	42	0.10
43	43	0.10
50	50	0.15
64	64	0.10
86	86	0.10
108	108	0.10
147	147	0.10
150	150	0.10
170	170	0.10
206	206	0.15
253	253	0.15
ESC. PLOTAGEM		

* USE OBJECT LINEWEIGHT

QUADRO PADRÃO 3		
COR	WID	PENA
1	7	0.05
2	7	0.15
3	7	0.20
4	7	0.02
5	7	0.30
6	7	0.40
7	7	0.10
8	8	0.10
9	9	0.10
10	10	0.10
30	30	*
36	36	0.05
42	42	0.05
43	43	0.05
50	50	0.10
64	64	0.05
86	86	0.05
108	108	0.05
147	147	0.05
150	150	0.05
170	170	0.05
206	206	0.15
253	253	0.15
ESC. PLOTAGEM		

* USE OBJECT LINEWEIGHT

FORMATO A-2 EXTENDIDO, 420x804mm

NE L SE N S NO O SO

SECRETARIA MUNICIPAL DO PLANEJAMENTO, ORÇAMENTO, E GESTÃO - SEPLOG
SECRETARIA MUNICIPAL DA CULTURA DE ARACAJU - SECULT AJU
SECRETARIA MUNICIPAL DE GOVERNO - SEGOV
EMURB
PREFEITURA ARACAJU UMA NOVA CIDADE
PALÁCIO MUSEU INÁCIO BARBOSA

ágora ARQUITETOS

AUTOR (ES) DO PROJETO_
ARQº EZIO DÉDA _ CAU A31757-8
ARQª JULIANA BRANDÃO _ CAU A33016-7
ARQº MAICON AMORIM_CAU A67188-6
ARQº MARLON LIMA_CAU A312340-5
ARQº EDUARDO LUCAS_CAU A131312-6
RESPONSÁVEL TÉCNICO_
DESENVOLVIMENTO_
ARQª THAÍSA PENALVA CAU_A122039-0
ENDEREÇO_
Rua Itabaiana, 783 - São José - CEP 49.015 -110 - Aracaju/SE - TEL: (79) 99693-7670
projetos@agoraarquitetos.com.br

PROJETO ARQUITETÔNICO, RETROFIT, REFORMA E MUSEOGRAFIA

PALÁCIO MUSEU INÁCIO BARBOSA

PRAÇA OLÍMPIO CAMPOS, Nº 180 E 208

BAIRRO CENTRO, ARACAJU - SE, CEP 49010-040

CLIENTE_

SEPLOG - SEC. DE PLANEJAMENTO, ORÇAMENTO E GESTÃO

DESENHO (S)_

PROJETO LEGAL DE ARQUITETURA

RECREIO CLUBE CAFÉ

MEZANINO + COZINHA

ESCALA_ 1_50

DATA_ SETEMBRO/2026

REVISÃO_ R01

FOLHA_ 32/37

NOME DO ARQUIVO_


QUADRO PADRÃO 1		
COR	WID	PENA
1	7	0.15
2	7	0.25
3	7	0.30
4	7	0.10
5	7	0.50
6	7	0.60
7	7	0.20
8	8	0.15
9	9	0.15
10	10	0.20
30	30	*
36	36	0.15
42	42	0.15
43	43	0.15
50	50	0.20
64	64	0.15
86	86	0.15
108	108	0.15
147	147	0.15
150	150	0.15
170	170	0.15
206	206	0.15
253	253	0.15
ESC. PLOTAGEM		

QUADRO PADRÃO 2		
COR	WID	PENA
1	7	0.10
2	7	0.20
3	7	0.25
4	7	0.05
5	7	0.35
6	7	0.45
7	7	0.15
8	8	0.15
9	9	0.15
10	10	0.15
30	30	*
36	36	0.10
42	42	0.10
43	43	0.10
50	50	0.15
64	64	0.10
86	86	0.10
108	108	0.10
147	147	0.10
150	150	0.10
170	170	0.10
206	206	0.15
253	253	0.15
ESC. PLOTAGEM		


* USE OBJECT LINEWEIGHT

QUADRO PADRÃO 3		
COR	WID	PENA
1	7	0.05
2	7	0.15
3	7	0.20
4	7	0.02
5	7	0.30
6	7	0.40
7	7	0.10
8	8	0.10
9	9	0.10
10	10	0.10
30	30	*
36	36	0.05
42	42	0.05
43	43	0.05
50	50	0.10
64	64	0.05
86	86	0.05
108	108	0.05
147	147	0.05
150	150	0.05
170	170	0.05
206	206	0.15
253	253	0.15
ESC. PLOTAGEM		

* USE OBJECT LINEWEIGHT

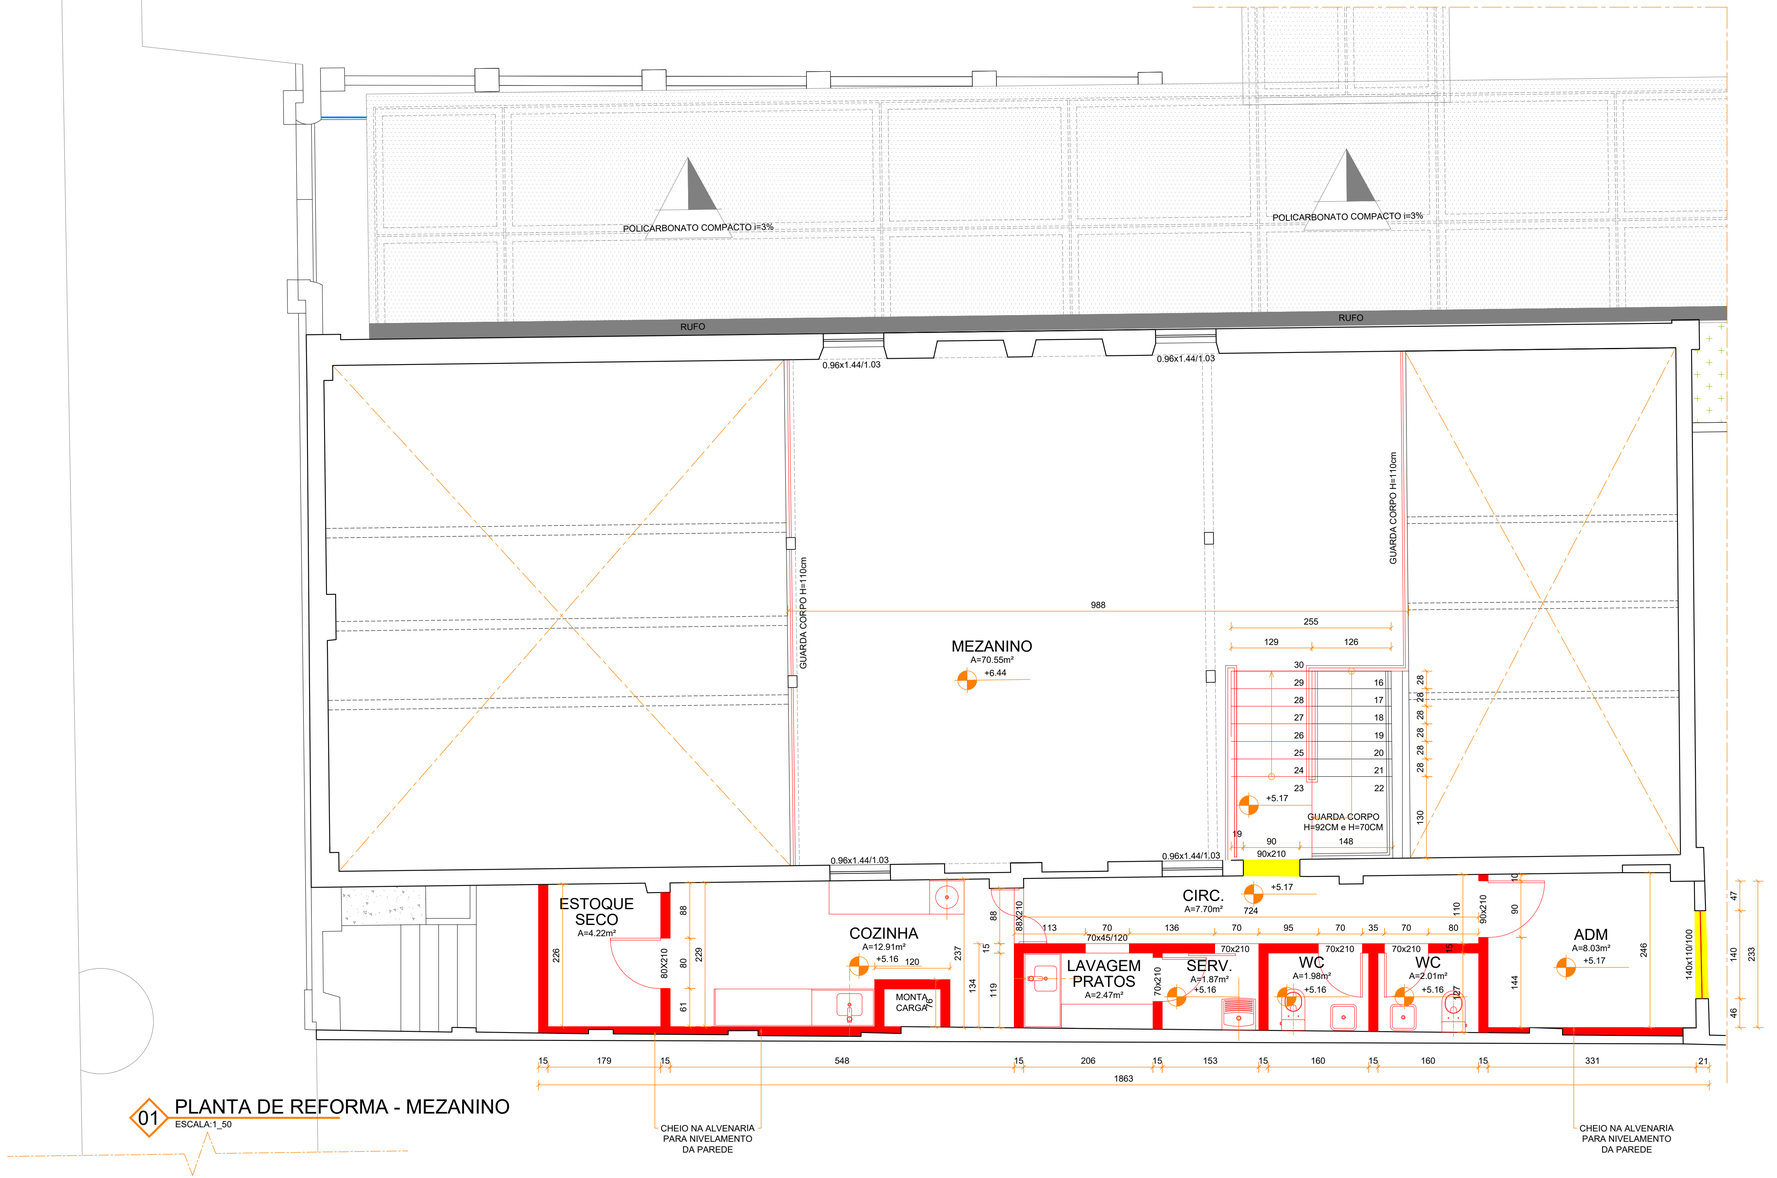

01 PLANTA DE REFORMA - MEZANINO
ESCALA:1_50

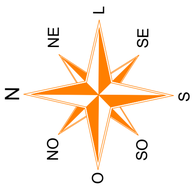

SECRETARIA MUNICIPAL DO PLANEJAMENTO, ORÇAMENTO, E GESTÃO - SEPLOG
SECRETARIA MUNICIPAL DA CULTURA DE ARACAJU - SECULT AJU
SECRETARIA MUNICIPAL DE GOVERNO - SEGOV
PREFEITURA ARACAJU UMA NOVA CIDADE
PALÁCIO MUSEU INÁCIO BARBOSA

AUTOR (ES) DO PROJETO_
ARQº EZIO DÉDA _ CAU A31757-8
ARQª JULIANA BRANDÃO _ CAU A33016-7
ARQº MAICON AMORIM_CAU A67188-6
ARQº MARLON LIMA_CAU A312340-5
ARQº EDUARDO LUCAS_CAU A131312-6
RESPONSÁVEL TÉCNICO_
DESENVOLVIMENTO_
ARQª THAÍSA PENALVA CAU_A122039-0

ENDEREÇO_
Rua Itabaiana, 783 - São José - CEP 49.015 -110 - Aracaju/SE - TEL: (79) 99693-7670
projetos@agoraarquitetos.com.br

PROJETO ARQUITETÔNICO, RETROFIT, REFORMA E MUSEOGRAFIA

PALÁCIO MUSEU INÁCIO BARBOSA

PRAÇA OLÍMPIO CAMPOS, Nº 180 E 208
BAIRRO CENTRO, ARACAJU - SE, CEP 49010-040

CLIENTE_
SEPLOG - SEC. DE PLANEJAMENTO, ORÇAMENTO E GESTÃO

DESENHO (S)_
PROJETO LEGAL DE ARQUITETURA

RECREIO CLUBE CAFÉ
MEZANINO + COZINHA - PLANTA DE REFORMA

ESCALA_ 1_50
DATA_ OUTUBRO/2026
REVISÃO_ R01
FOLHA_ 33/37

NOME DO ARQUIVO_

FORMATO A-2 EXTENDIDO, 420x804mm


QUADRO PADRÃO 1		
COR	WID	PENA
1	7	0.15
2	7	0.25
3	7	0.30
4	7	0.10
5	7	0.50
6	7	0.60
7	7	0.20
8	8	0.15
9	9	0.15
10	10	0.20
30	30	*
36	36	0.15
42	42	0.15
43	43	0.15
50	50	0.20
64	64	0.15
86	86	0.15
108	108	0.15
147	147	0.15
150	150	0.15
170	170	0.15
206	206	0.15
253	253	0.15
ESC. PLOTAGEM		

QUADRO PADRÃO 2		
COR	WID	PENA
1	7	0.10
2	7	0.20
3	7	0.25
4	7	0.05
5	7	0.35
6	7	0.45
7	7	0.15
8	8	0.15
9	9	0.15
10	10	0.15
30	30	*
36	36	0.10
42	42	0.10
43	43	0.10
50	50	0.15
64	64	0.10
86	86	0.10
108	108	0.10
147	147	0.10
150	150	0.10
170	170	0.10
206	206	0.15
253	253	0.15
ESC. PLOTAGEM		

* USE OBJECT LINEWEIGHT


QUADRO PADRÃO 3		
COR	WID	PENA
1	7	0.05
2	7	0.15
3	7	0.20
4	7	0.02
5	7	0.30
6	7	0.40
7	7	0.10
8	8	0.10
9	9	0.10
10	10	0.10
30	30	*
36	36	0.05
42	42	0.05
43	43	0.05
50	50	0.10
64	64	0.05
86	86	0.05
108	108	0.05
147	147	0.05
150	150	0.05
170	170	0.05
206	206	0.15
253	253	0.15
ESC. PLOTAGEM		

* USE OBJECT LINEWEIGHT

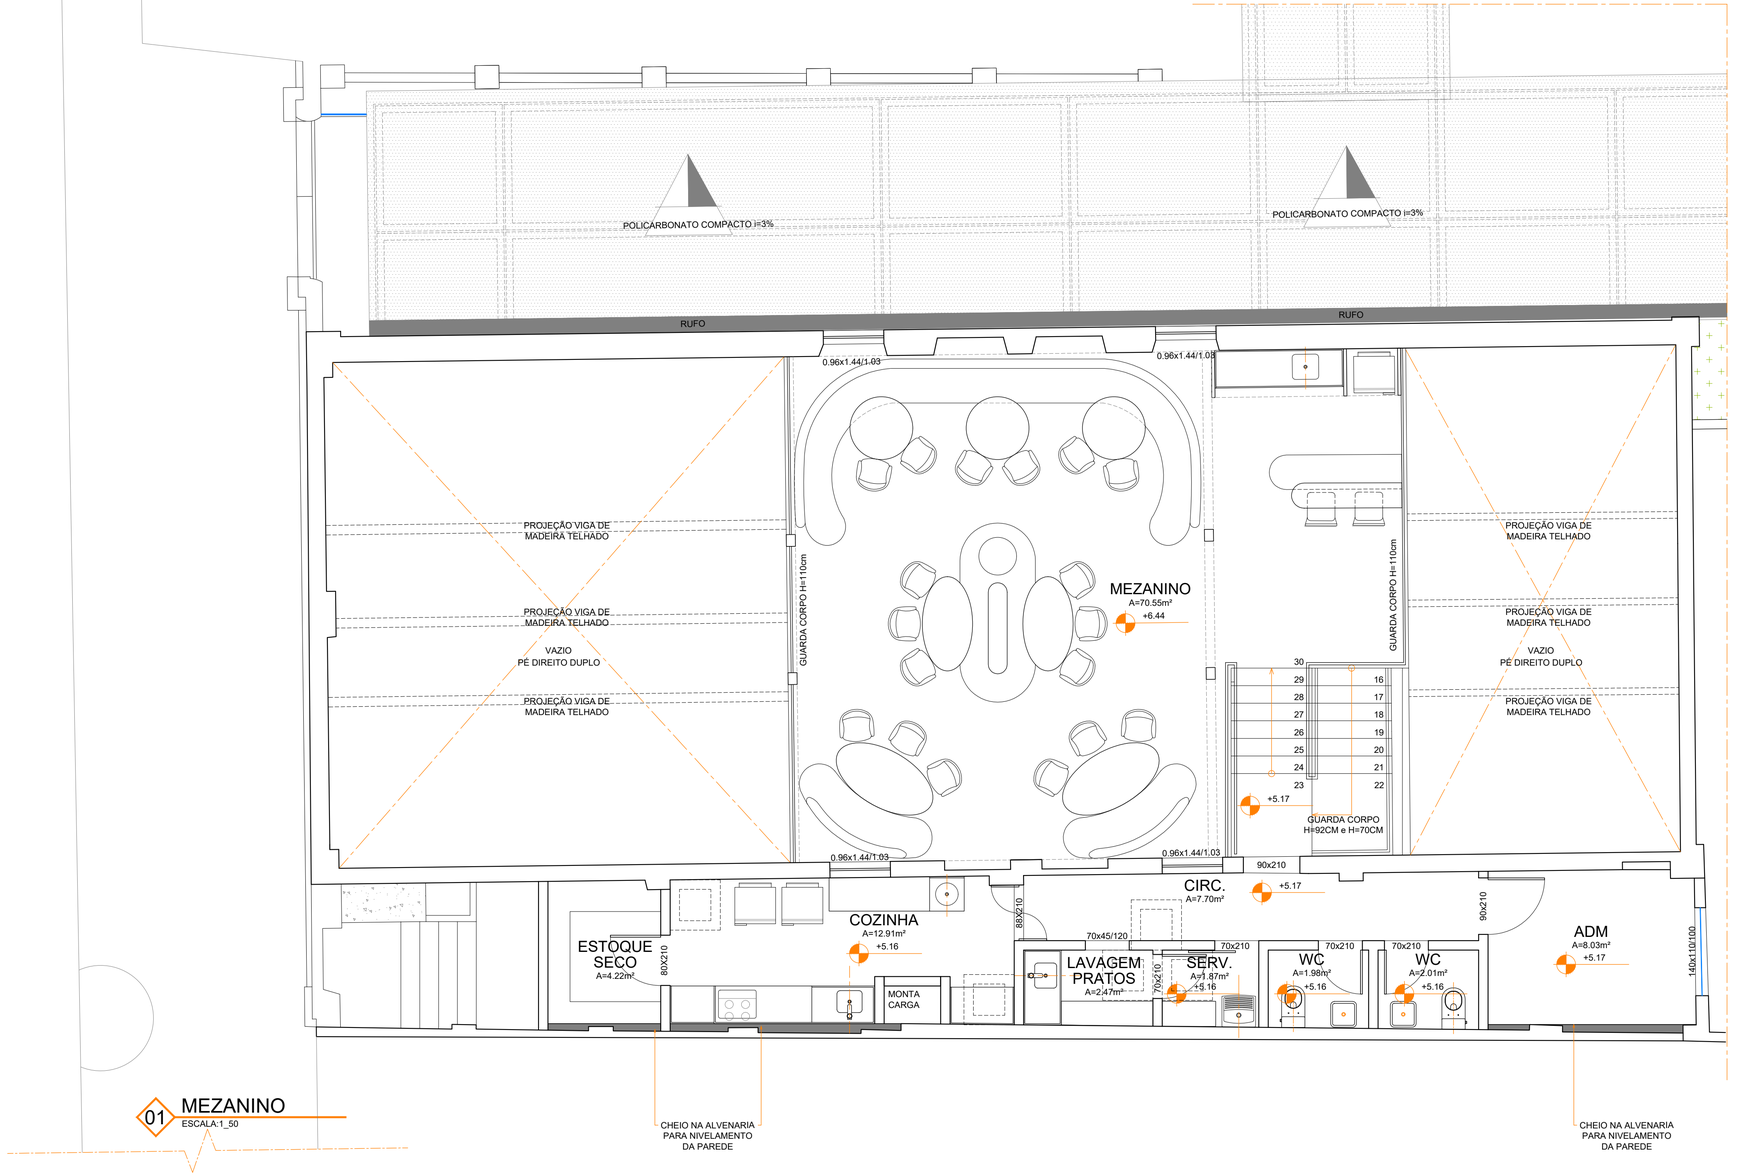

01 MEZANINO
ESCALA:1_50

FORMATO A-2 EXTENDIDO, 420x804mm

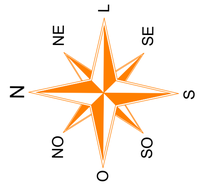

SECRETARIA MUNICIPAL DO PLANEJAMENTO, ORÇAMENTO, E GESTÃO - **SEPLOG**
SECRETARIA MUNICIPAL DA CULTURA DE ARACAJU - **SECULT AJU**
SECRETARIA MUNICIPAL DE GOVERNO - **SEGOV**
PREFEITURA ARACAJU UMA NOVA CIDADE
PALÁCIO MUSEU INÁCIO BARBOSA

AUTOR (ES) DO PROJETO_
ARQº EZIO DÉDA _ CAU A31757-8
ARQª JULIANA BRANDÃO _ CAU A33016-7
ARQº MAICON AMORIM_CAU A67188-6
ARQº MARLON LIMA_CAU A312340-5
ARQº EDUARDO LUCAS_CAU A131312-6
RESPONSÁVEL TÉCNICO_
DESENVOLVIMENTO_
ARQª THAÍSA PENALVA CAU_A122039-0

ENDEREÇO_
Rua Itabaiana, 783 - São José - CEP 49.015 -110 - Aracaju/SE - TEL: (79) 99693-7670
projetos@agoraarquitetos.com.br

PROJETO ARQUITETÔNICO, RETROFIT, REFORMA E MUSEOGRAFIA

PALÁCIO MUSEU INÁCIO BARBOSA

PRAÇA OLÍMPIO CAMPOS, Nº 180 E 208
BAIRRO CENTRO, ARACAJU - SE, CEP 49010-040


CLIENTE_
SEPLOG - SEC. DE PLANEJAMENTO, ORÇAMENTO E GESTÃO

DESENHO (S)_
PROJETO LEGAL DE ARQUITETURA


RECREIO CLUBE CAFÉ
MEZANINO + COZINHA - LAYOUT

ESCALA_	1_50
DATA_	OUTUBRO/2026
REVISÃO_	R01
FOLHA_	34/37

NOME DO ARQUIVO_

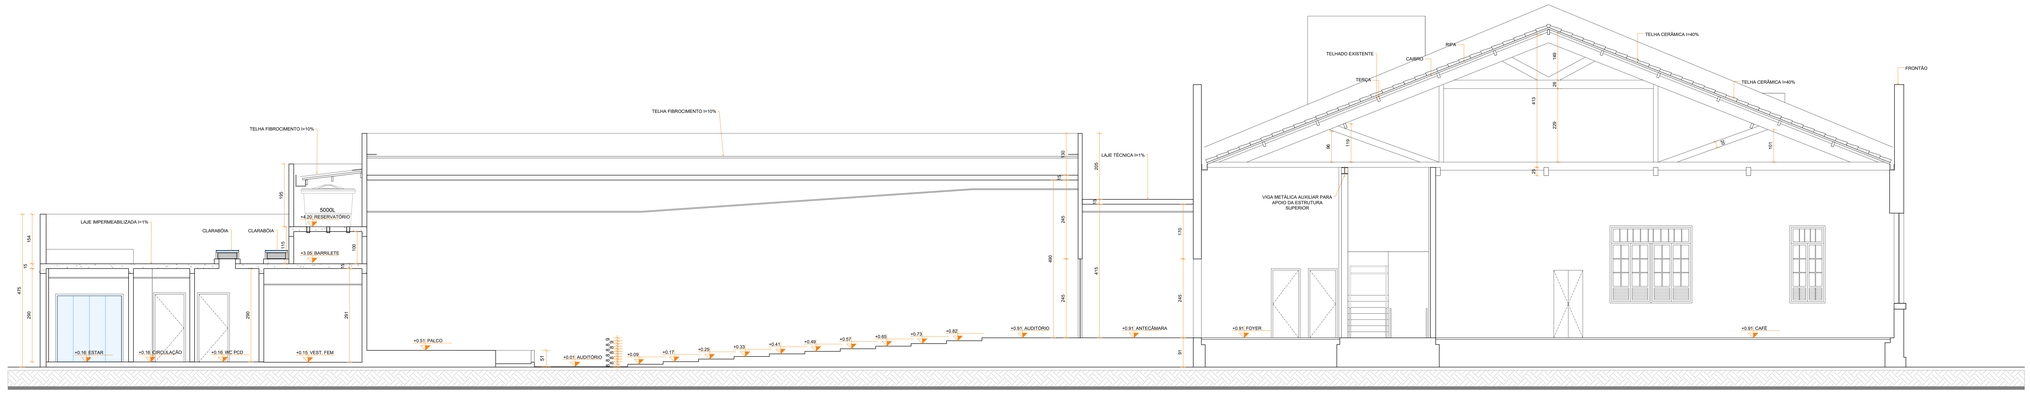

01 CORTE F
ESCALA 1_50

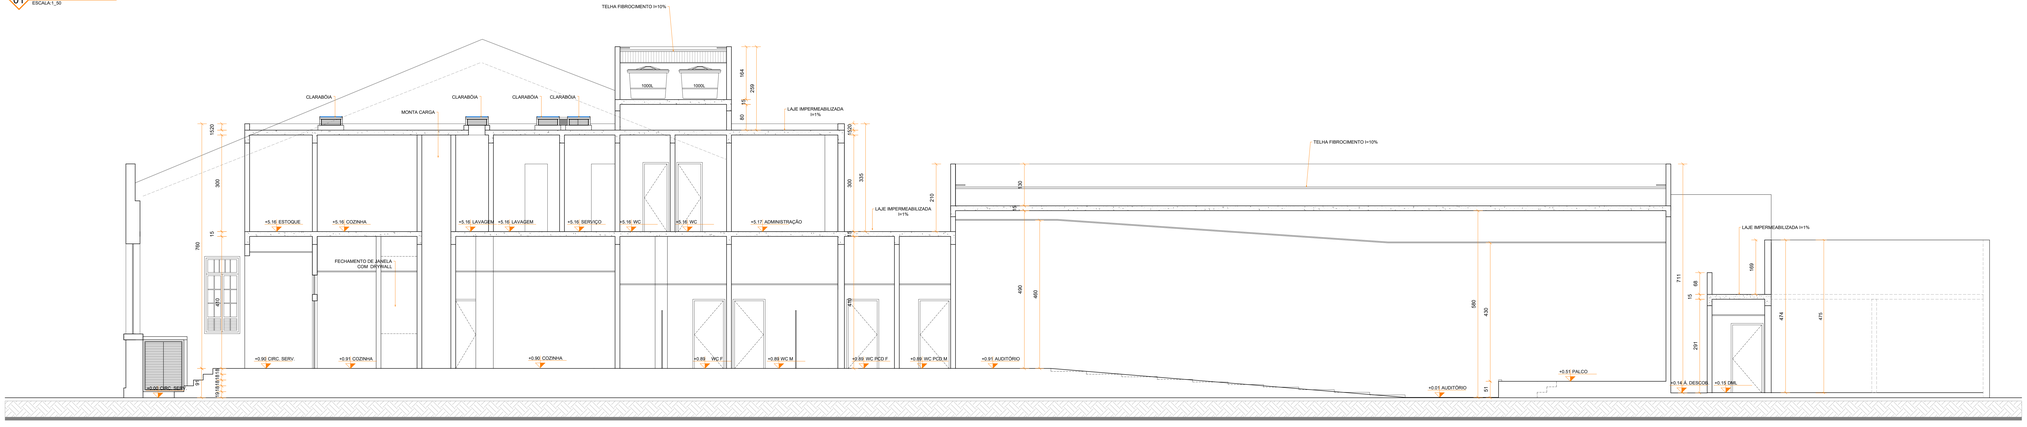

02 CORTE G
ESCALA 1_30

QUADRO PAGINADO 1		
COR.	IMO.	PENA
1	7	0,25
2	7	0,30
3	7	0,30
4	7	0,10
5	7	0,50
6	7	0,80
7	7	0,20
8	8	0,15
9	9	0,15
10	10	0,20
30	30	-
36	36	0,18
42	42	0,15
43	43	0,15
50	50	0,20
64	64	0,10
68	68	0,15
108	108	0,15
147	147	0,15
150	150	0,15
170	170	0,15
206	206	0,15
253	253	0,15
ESC. PLOTAGEM		

QUADRO PAGINADO 2		
COR.	IMO.	PENA
1	7	0,10
2	7	0,20
3	7	0,25
4	7	0,30
5	7	0,50
6	7	0,45
7	7	0,15
8	8	0,15
9	9	0,15
10	10	0,15
30	30	-
36	36	0,10
42	42	0,10
43	43	0,10
50	50	0,10
64	64	0,10
68	68	0,10
108	108	0,10
147	147	0,10
150	150	0,10
170	170	0,10
206	206	0,10
253	253	0,10
ESC. PLOTAGEM		

QUADRO PAGINADO 3		
COR.	IMO.	PENA
1	7	0,10
2	7	0,20
3	7	0,30
4	7	0,50
5	7	0,40
6	7	0,60
7	8	0,10
8	8	0,10
9	9	0,10
10	10	0,10
30	30	-
36	36	0,05
43	42	0,05
50	43	0,10
64	50	0,10
68	64	0,05
108	68	0,05
147	108	0,05
150	147	0,05
170	150	0,05
206	170	0,10
253	206	0,15
ESC. PLOTAGEM	253	0,15

LWS OBJECT LINEWEIGHT

FORMATO A-1 ALONGADO

EMURB

SECRETARIA MUNICIPAL DO PLANEJAMENTO, ORÇAMENTO E GESTÃO
E SERTEC - EMPLASA

SECRETARIA MUNICIPAL DA CULTURA DE ARACAJU - SEMUC/ AJU

SECRETARIA MUNICIPAL DA GESTÃO - SEGES

PREFEITURA DE ARACAJU
UMA NOVA CIDADE

PALÁCIO MUSEU
PALÁCIO BARBOSA

ágora

AUTOR (ES) DO PROJETO_
ARQº EZIO DÉDA _ CAU A31757-8
ARQª JULIANA BRANDÃO _ CAU A33519-7
ARQª MAICON AMORIM_CAU A67188-6
ARQª MARLON LIMA_CAU A131240-5
ARQº EDUARDO LUCAS_CAU A131312-6

RESPONSÁVEL TÉCNICO_

DESENVOLVIMENTO_
ARQª THAÍSA PENALVA CAU_A122039-0

ENDEREÇO_
Rua Itabaiana, 783 - São José - CEP 49.015 -110 - Aracaju/SE - TEL: (79) 99603-7670
projeto@agoraarquitetos.com.br

PROJETO ARQUITETÔNICO, RETROFIT, REFORMA E MUSEOGRAFIA

PALÁCIO MUSEU INÁCIO BARBOSA

PRAÇA OLÍMPIO CAMPOS, Nº188 E 208
BAIRRO CENTRO, ARACAJU-SE, CEP 49010-040


CLIENTE_
SEPLOG - SEC. DE PLANEJAMENTO, ORÇAMENTO E GESTÃO

DESENHO (S)_
PROJETO LEGAL DE ARQUITETURA


RECREIO CLUBE CAFÉ
CORTES A & B

ESCALA_ 1_50
DATA_ OUTUBRO/2026
REVISÃO_ R01
FOLHA_ 35/37


NOME DO ARQUIVO_

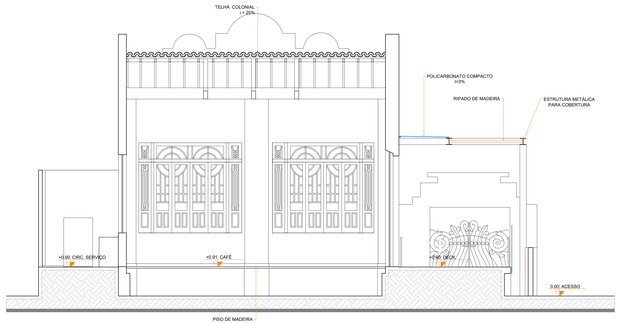


01 CORTE H
ESCALA 1_30

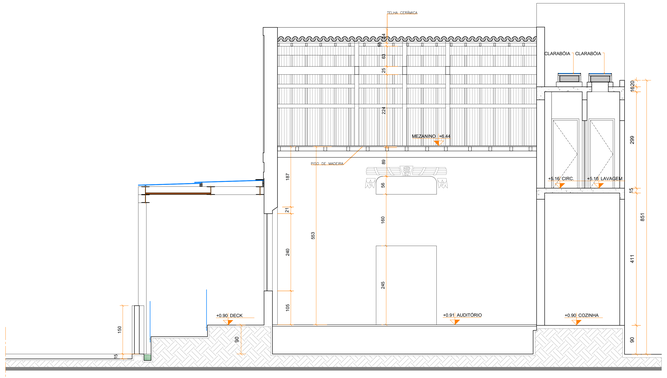


02 CORTE I
ESCALA 1_30

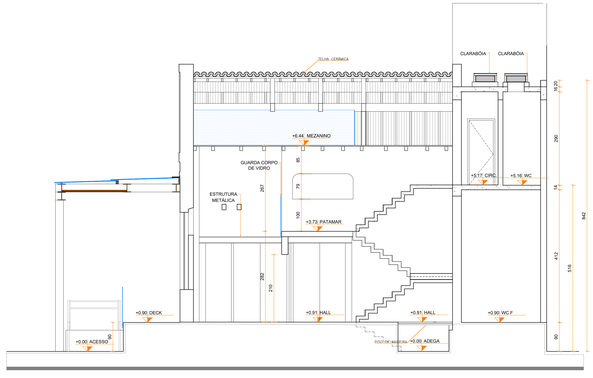

03 CORTE J
ESCALA 1_50

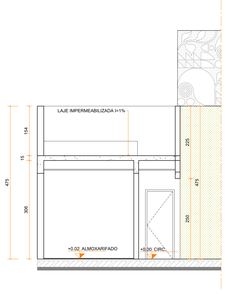

04 CORTE K
ESCALA 1_30

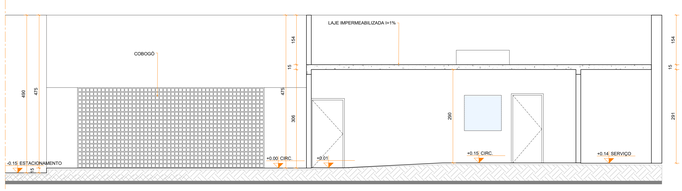

05 CORTE L
ESCALA 1_30

QUADRO PAGINADO 1		
COR.	IMO.	PENA
1	1	0,05
2	2	0,05
3	7	0,90
4	7	0,10
5	7	0,50
6	7	0,80
7	7	0,85
8	8	0,15
9	9	0,15
10	10	0,20
30	30	"
36	36	0,10
42	42	0,15
43	43	0,15
50	50	0,20
64	64	0,10
88	88	0,15
108	108	0,15
147	147	0,15
150	150	0,15
170	170	0,15
206	206	0,15
253	253	0,15
ESC. PLOTAGEM		

QUADRO PAGINADO 2		
COR.	IMO.	PENA
1	7	0,10
2	7	0,20
3	7	0,25
4	7	0,30
5	7	0,35
6	7	0,45
7	7	0,15
8	8	0,15
9	9	0,15
10	10	0,15
30	30	"
36	36	0,10
42	42	0,10
43	43	0,10
50	50	0,10
64	64	0,10
88	88	0,10
108	108	0,10
147	147	0,10
150	150	0,10
170	170	0,10
206	206	0,10
253	253	0,10
ESC. PLOTAGEM		

QUADRO PAGINADO 3		
COR.	IMO.	PENA
1	7	0,10
2	7	0,20
3	7	0,40
4	7	0,50
5	7	0,60
6	7	0,80
7	7	0,10
8	8	0,10
9	9	0,10
10	10	0,10
30	30	"
36	36	0,05
42	42	0,05
43	43	0,05
50	50	0,10
64	64	0,05
88	88	0,05
108	108	0,05
147	147	0,05
150	150	0,05
170	170	0,05
206	206	0,10
253	253	0,10
ESC. PLOTAGEM		

LWS OBJECT LINEWIDTH

FORMATO A-1 ALONGADO

SECRETARIA MUNICIPAL DO PLANEJAMENTO, ORÇAMENTO E GESTÃO - SEPLOG

SECRETARIA MUNICIPAL DA CULTURA DE ARACAJU - SEMUC/ FMC

SECRETARIA MUNICIPAL DA INFRAESTRUTURA - SEINFRA

PREFEITURA DE ARACAJU
UMA NOVA CIDADE

PALÁCIO MUSEU
PALÁCIO BARBOSA

ágora

AUTOR (ES) DO PROJETO_ ARQº EZIO DÉDA _ CAU A31757-8
ARQª JULIANA BRANDÃO _ CAU A33019-7
ARQª MACON AMORIM_ CAU A67188-6
ARQª MARLON LIMA_ CAU A121240-5
ARQª EDUARDO LUCAS_ CAU A131312-6

RESPONSÁVEL TÉCNICO_

DESENVOLVIMENTO_ ARQª THAÍSA PENALVA CAU_A122039-0

ENDEREÇO_
Rua Itabaiana, 783 - São José - CEP 49.015 -110 - Aracaju/SE - TEL: (79) 99693-7670
projetos@agoraarquitetos.com.br

PROJETO ARQUITETÔNICO, RETROFIT, REFORMA E MUSEOGRAFIA

PALÁCIO MUSEU INÁCIO BARBOSA

PRAÇA OLÍMPIO CAMPOS, Nº180 E 208
BAIRRO CENTRO, ARACAJU-SE, CEP 49010-040


CLIENTE_
SEPLOG - SEC. DE PLANEJAMENTO, ORÇAMENTO E GESTÃO

DESENHO (S)_
PROJETO LEGAL DE ARQUITETURA


RECREIO CLUBE CAFÉ
CORTE H, I, J, K & L

ESCALA_ 1_50
DATA_ OUTUBRO/2026
REVISÃO_ R01
FOLHA_ 36/37

NOME DO ARQUIVO_

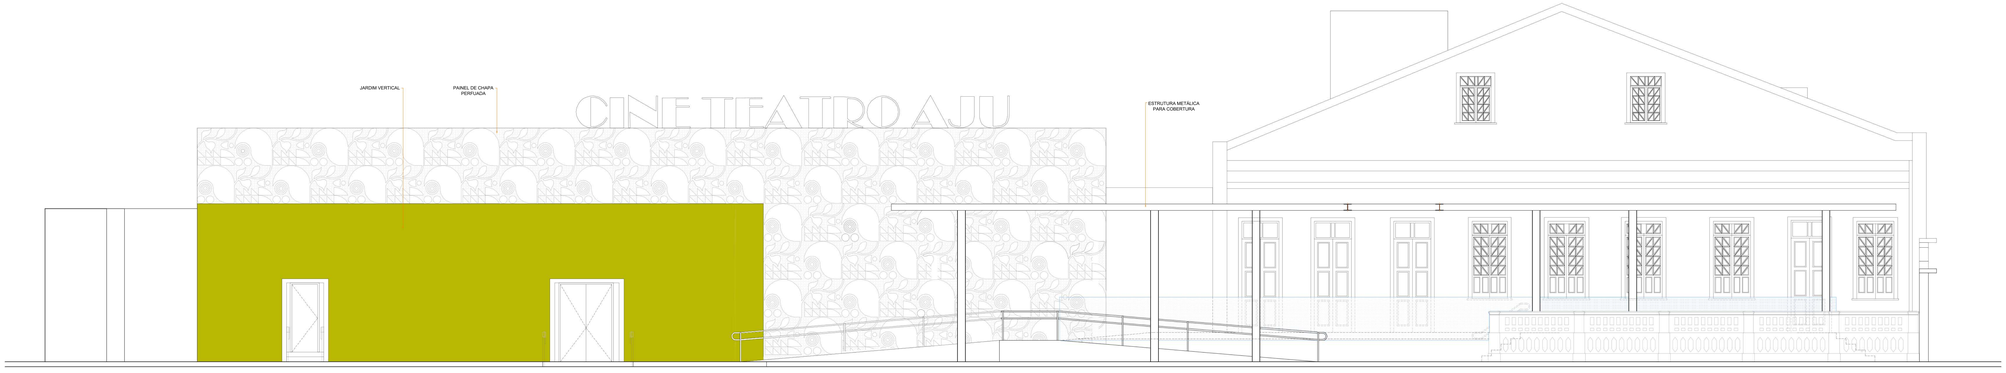

04 FACHADA LATERAL
ESCALA 1_50

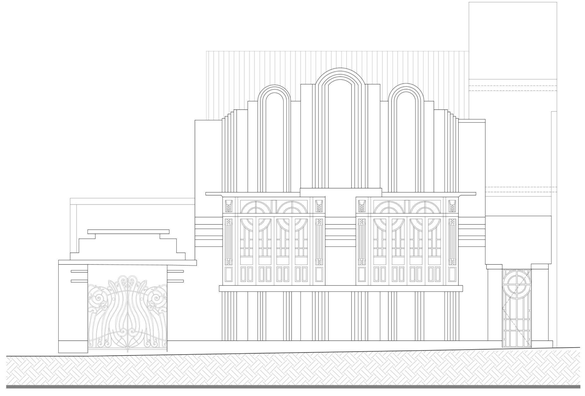

03 FACHADA PRINCIPAL
ESCALA 1_50

QUADRO PADRÃO 1

COR.	MÓD.	PENA
1	7	0,10
2	7	0,20
3	7	0,30
4	7	0,10
5	7	0,50
6	7	0,60
7	7	0,20
8	8	0,15
9	9	0,15
10	10	0,20
30	30	"
36	36	0,15
42	42	0,15
43	43	0,15
50	50	0,20
64	64	0,15
88	88	0,15
108	108	0,15
147	147	0,15
150	150	0,15
170	170	0,15
206	206	0,15
253	253	0,15

ESC. PLOTAGEM

QUADRO PADRÃO 2

COR.	MÓD.	PENA
1	7	0,10
2	7	0,20
3	7	0,25
4	7	0,30
5	7	0,38
6	7	0,45
7	7	0,15
8	8	0,15
9	9	0,15
10	10	0,15
30	30	"
36	36	0,10
42	42	0,10
43	43	0,10
50	50	0,10
64	64	0,10
88	88	0,10
108	108	0,10
147	147	0,10
150	150	0,10
170	170	0,10
206	206	0,15
253	253	0,15

ESC. PLOTAGEM

OBJETO / MEMORIAL

COR.	MÓD.	PENA
1	7	0,10
2	7	0,10
3	7	0,20
4	7	0,30
5	7	0,30
6	7	0,40
7	7	0,10
8	8	0,10
9	9	0,10
10	10	0,10
30	30	"
36	36	0,05
43	43	0,05
50	50	0,10
53	53	0,10
64	64	0,05
88	88	0,05
108	108	0,05
147	147	0,05
150	150	0,05
170	170	0,05
206	206	0,15
253	253	0,15

ESC. PLOTAGEM

LIVRE OBJETO / MEMORIAL

FORMATO A-1 ALONGADO

SECRETARIA MUNICIPAL DO PLANEJAMENTO, ORÇAMENTO E GESTÃO
E MOBILIDADE - SEPLOG

SECRETARIA MUNICIPAL DA CULTURA DE ARACAJU - SEMUC/ AJU

GESTÃO COMPARTILHADA
GESTÃO PARTICIPATIVA

EMURB

ARACAJU
UMA NOVA CIDADE

PALÁCIO MUSEU
INÁCIO BARBOSA

ágora arquitetura

AUTOR (ES) DO PROJETO_
ARQº EZIO DÉDA _ CAU A31757-8
ARQª JULIANA BRANDÃO _ CAU A33019-7
ARQª MAICON AMORIM_CAU A67188-6
ARQª MARLON LIMA_CAU A131245-5
ARQº EDUARDO LUCAS_CAU A131312-6

RESPONSÁVEL TÉCNICO_

DESENVOLVIMENTO_
ARQª THAÍSA PENAVLVA CAU_A122039-0

ENDEREÇO_
Rua Itabaiana, 783 - São José - CEP 49.015 -110 - Aracaju/SE - TEL: (79) 99693-7670
projetos@agoraarquitetos.com.br

PROJETO ARQUITETÔNICO, RETROFIT, REFORMA E MUSEOGRAFIA

PALÁCIO MUSEU INÁCIO BARBOSA

PRAÇA OLIMPO CAMPOS, Nº180 E 208
BAIRRO CENTRO, ARACAJU-SE, CEP 49010-040

CLIENTE_
SEPLOG - SEC. DE PLANEJAMENTO, ORÇAMENTO E GESTÃO

DESENHO (S)_
PROJETO LEGAL DE ARQUITETURA

RECREIO CLUBE CAFÉ
FACHADA LATERAL, FACHADA PRINCIPAL

ESCALA_ 1_50
DATA_ OUTUBRO/2026
REVISÃO_ R01
FOLHA_ 37/37

NOME DO ARQUIVO_