
EXTENÇÃO – 280,00m APROXIMADAMENTE

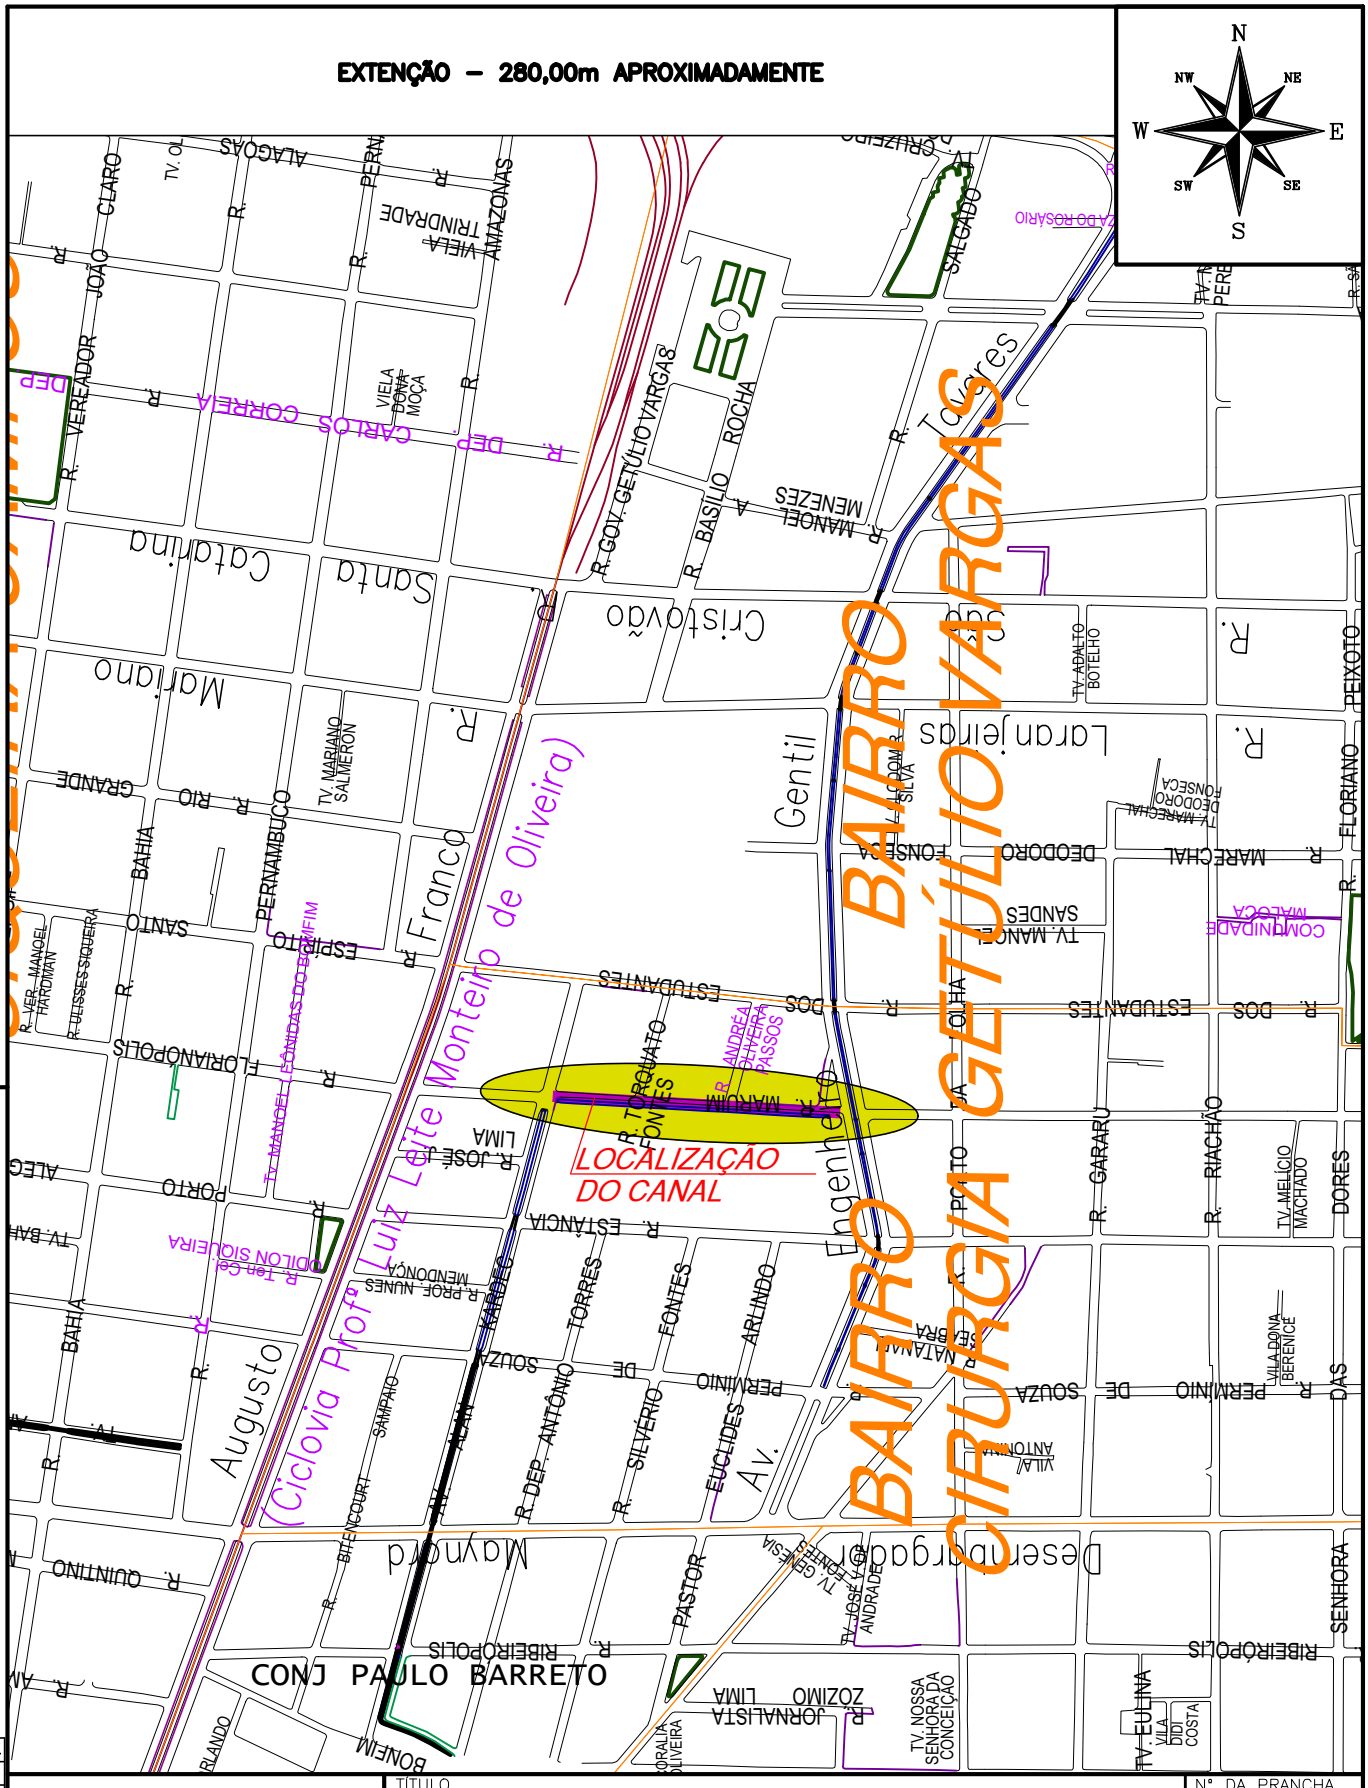

CONFIGURAÇÃO DE PENAS

COR	WIDTH	PENA NO.
1	0.2	7
2	0.1	7
3	0.1	7
4	0.4	7
5	0.6	7
6	0.25	7
7	0.25	7
8	0.2	8
10	0.3	10
30	0.2	30
40	0.2	40
50	0.1	50
60	0.1	60
91	0.2	91
94	0.2	94
140	0.2	140
160	0.1	160

ESCALA DE PLOTAGEM : 1000/1

EMURB
EMPRESA MUNICIPAL DE OBRAS E URBANIZAÇÃO

AV. A. FRANCO, Nº 3340
BAIRRO P. NOVO, ARACAJU–SE
FONE: 3179–1600

TÍTULO: **CANAL AO LADO DA DO IFS**				Nº DA PRANCHA: **01**
IDENTIFICAÇÃO DA PRANCHA: PLANTA DE LOCALIZAÇÃO				
LOCALIZAÇÃO: **RUA MARUIM**			BAIRRO: **GÉTULIO VARGAS**	CÓD. DO ARQUIVO ARQUITETÔNICO: **T –** **R –**
AUTORIA DO PROJETO ORIGINAL	CREA	DATA	DESENHO ORIGINAL	
AUTORIA DO PROJ. DE REFORMA	CREA	DATA	DIGITALIZAÇÃO	CÓDIGO DIGITAL
RESP. TÉCNICO	CREA		DATA DA DIGIT.: **OUTUBRO/2025**	ESCALA: **SEM/ESCALA**