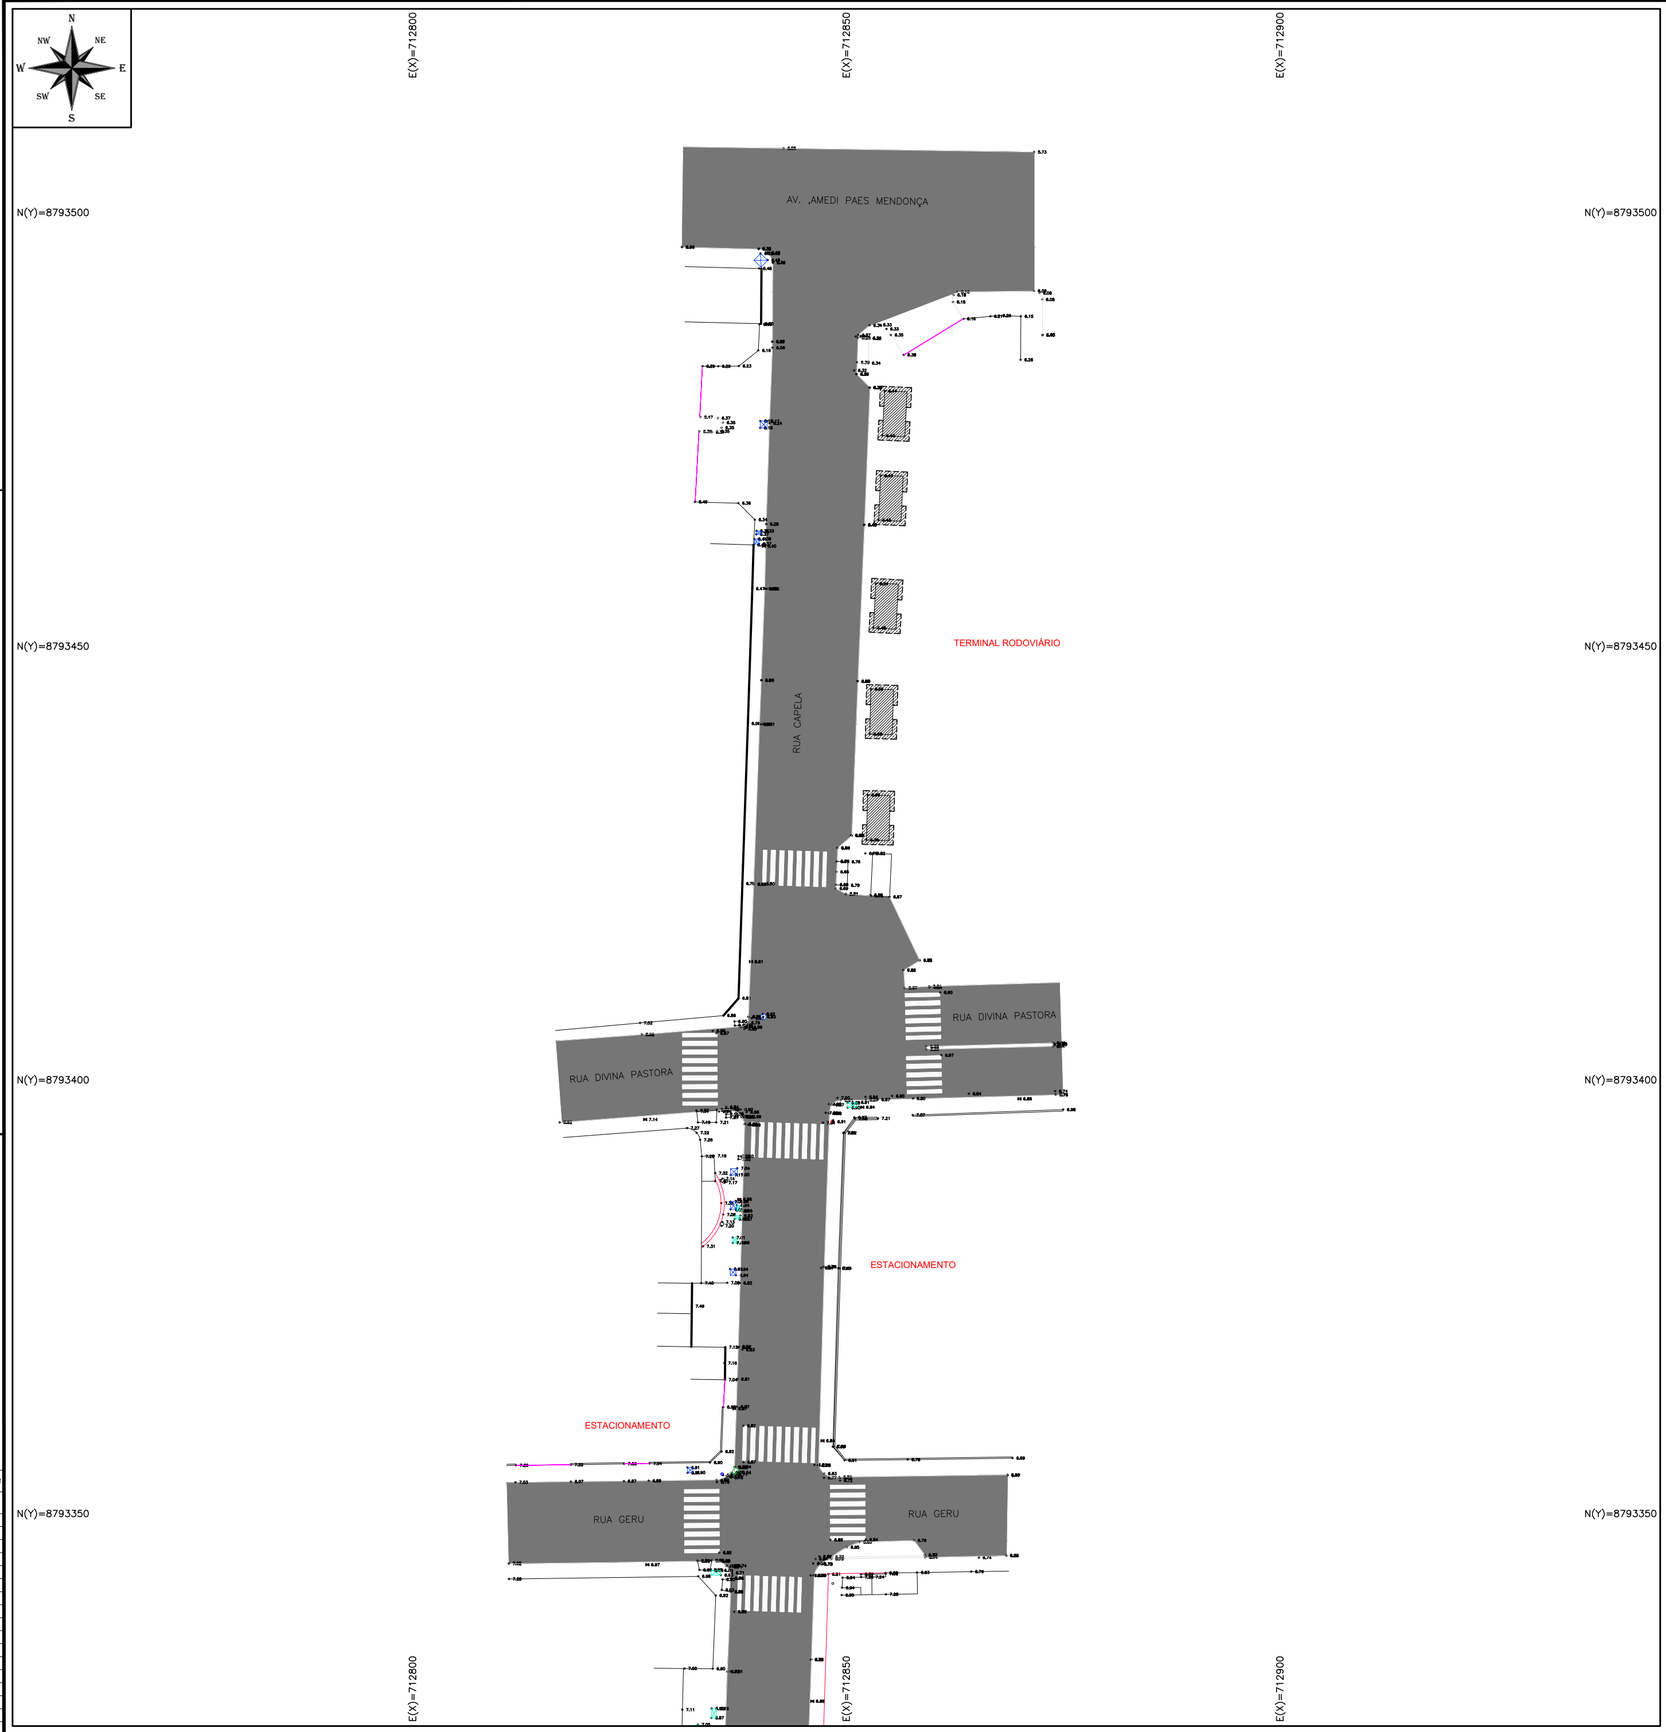


CONVENÇÕES

REFERENCIAL TOPOGRÁFICO
- ESTAÇÃO TOPOGRÁFICA (M)

PERÍMETRO / LIMITE
- CERCA DE ARAME
- MURO

REDE ELÉTRICA
- POSTE CIRCULAR DE BAIXA E ALTA
- POSTE ALTA TENSÃO
- POSTE BAIXA TENSÃO

SISTEMA VIÁRIO
- MEIO FIO
- BORDO ASFALTO
- ESTRADA NÃO PAVIMENTADA
- ASFALTO
- PARALELEPÍPEDO

EDIFICAÇÃO
- TESTADA
- EDIFICAÇÃO – PROJEÇÃO (COBERTURA)
- EDIFICAÇÃO – ALICERCE
- PAVIMENTAÇÃO – INTERTRAVADA
- MOLHE DE CONTENÇÃO

VEGETAÇÃO
- ÁREA VERDE / CANTEIRO
- COQUEIRO
- ÁRVORE EXISTENTE

REDE DRENAGEM
- BL – BOCA DE LOBO
- CAIXA DE DRENAGEM
- CAIXA DE DESO
- PV – POÇO DE VISITA


SISTEMA GEODÉSICO BRASILEIRO

ELIPSÓIDE DE REFERÊNCIA: EPSG:31984 – SIRGAS 2000 / UTM zone 24S

DATUM HORIZONTAL: (SIRGAS-2000)

DATUM VERTICAL: hgeoHNOR_IMBITUBA

ARTICULAÇÃO DE PRANCHAS

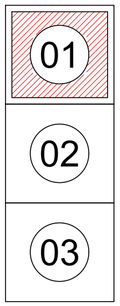

CONFIGURAÇÃO DE PLOTAGEM		
Nº DA COR	COR	ESPESSURA
1	1	0.05mm
2	7	0.15mm
3	7	0.30mm
4	4	0.25mm
5	7	0.45mm
6	7	0.25mm
7	7	0.20mm
8	3	0.15mm
9	254	0.15mm
10	1	0.25mm
21	21	0.15mm
53	53	0.15mm
83	83	0.20mm
85	85	0.15mm
140	140	0.15mm
252	252	0.15mm
254	254	0.15mm

FORMATO A2 (594.00x420.00)

REV.	DESCRIÇÃO	DATA	EMITIDO POR	EMITIDO PARA	APROVADO
001	DESCRIÇÃO DA REVISÃO	FEV. 2025	ARQ° XXXXXXXXX	XXXXXXXXXX	XXXXXXXXXX

TABELA DE REVISÕES

EMPRESA MUNICIPAL DE OBRAS E URBANIZAÇÃO
AV. AUGUSTO FRANCO, N° 3340
BAIRRO P. NOVO, ARACAJU-SE
FONE: 3179-1600

PROJETO TOPOGRÁFICO - RUA CAPELA

IDENTIFICAÇÃO DA PRANCHA

PLANTA DE SITUAÇÃO - LEVANTAMENTO PLANIALTIMÉTRICO

Nº DA PRANCHA: 01/03

LOCALIZAÇÃO	BAIRRO
RUA CAPELA	CENTRO

CÓDIGO DO ARQUIVO: DET/EMURB T– R–

AUTOR DO PROJETO ORIGINAL	CFT/CRT 03	DATA
TEC. RICARDO ALMEIDA DE SOUZA	83108459520	ABR./2026

SUPERVISÃO	CREA/CAU	DATA	RESP. TÉCNICO DA OBRA
ARQ° ANA ANGÉLICA ROCHA	A87885-5	ABR./2026	

ARQUIVO	DATA DIGIT.	ESCALA
00-LEVANTAMENTO.DWG	ABR./2026	1:500