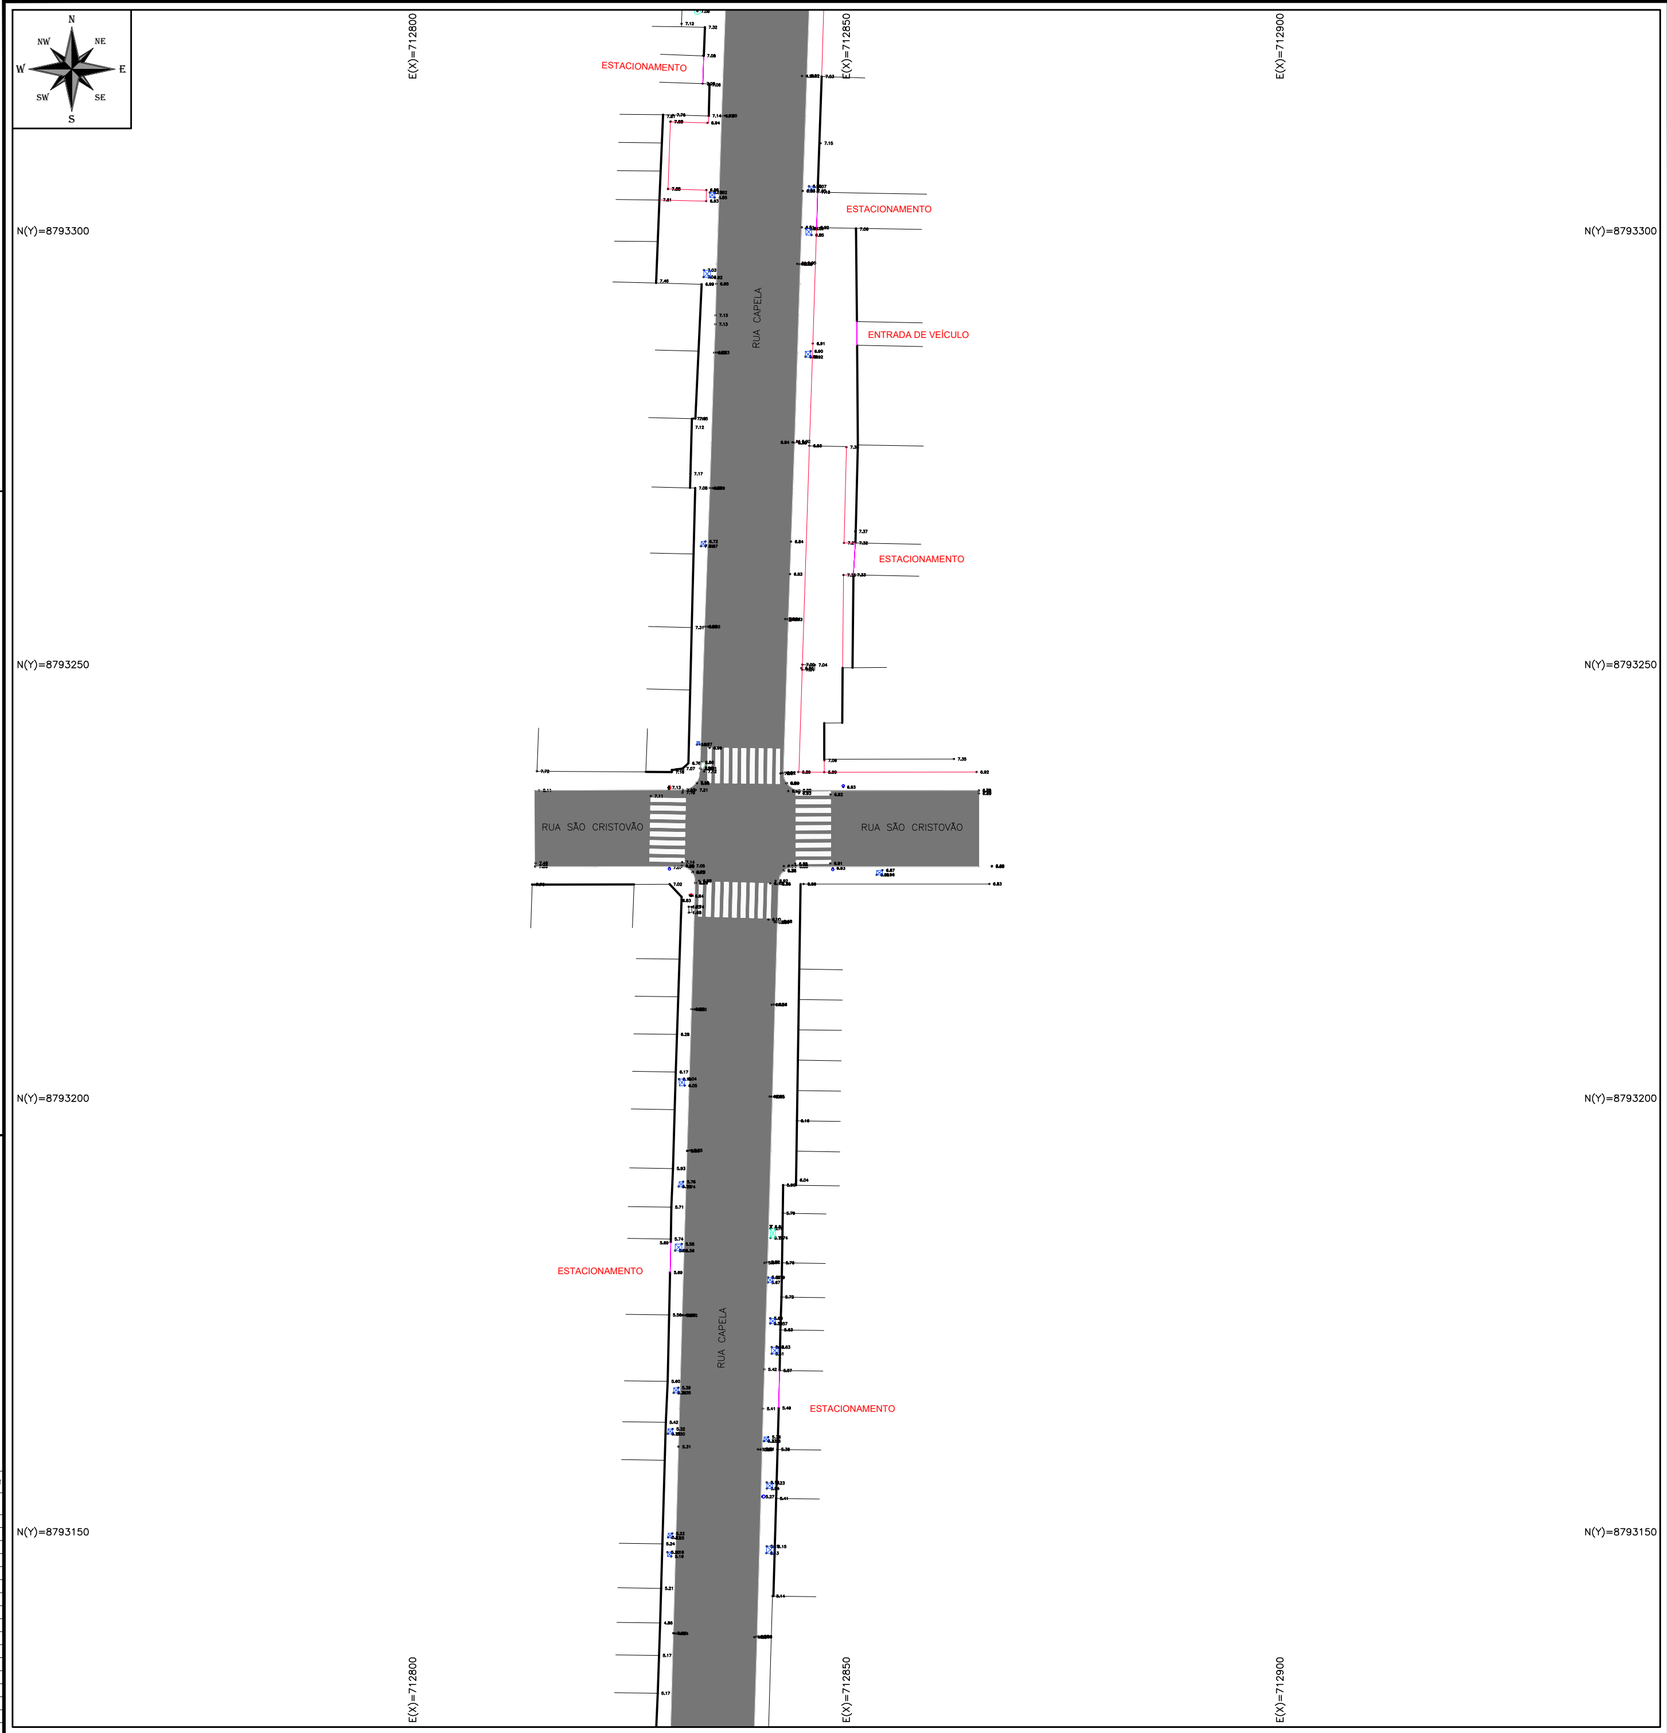


CONFIGURAÇÃO DE PLOTAGEM

Nº DA COR	COR	ESPESSURA
1	1	0.05mm
2	7	0.15mm
3	7	0.30mm
4	4	0.25mm
5	7	0.45mm
6	7	0.25mm
7	7	0.20mm
8	3	0.15mm
9	254	0.15mm
10	1	0.25mm
21	21	0.15mm
53	53	0.15mm
83	83	0.20mm
85	85	0.15mm
140	140	0.15mm
252	252	0.15mm
254	254	0.15mm

FORMATO A2 (594.00x420.00)

CONVENÇÕES

REFERENCIAL TOPOGRÁFICO
- ESTAÇÃO TOPOGRÁFICA (M)

PERÍMETRO / LIMITE
- CERCA DE ARAME
- MURO

REDE ELÉTRICA
- POSTE CIRCULAR DE BAIXA E ALTA
- POSTE ALTA TENSÃO
- POSTE BAIXA TENSÃO

SISTEMA VIÁRIO
- MEIO FIO
- BORDO ASFALTO
- ESTRADA NÃO PAVIMENTADA
- ASFALTO
- PARALELEPÍPEDO

EDIFICAÇÃO
- TESTADA
- EDIFICAÇÃO – PROJEÇÃO (COBERTURA)
- EDIFICAÇÃO – ALICERCE
- PAVIMENTAÇÃO – INTERTRAVADA
- MOLHE DE CONTENÇÃO

VEGETAÇÃO
- ÁREA VERDE / CANTEIRO
- COQUEIRO
- ÁRVORE EXISTENTE

REDE DRENAGEM
- BL – BOCA DE LOBO
- CAIXA DE DRENAGEM
- CAIXA DE DESO
- PV – POÇO DE VISITA


SISTEMA GEODÉSICO BRASILEIRO

ELIPSÓIDE DE REFERÊNCIA: EPSG:31984 – SIRGAS 2000 / UTM zone 24S

DATUM HORIZONTAL: (SIRGAS-2000)

DATUM VERTICAL: hgeoHNOR_IMBITUBA

ARTICULAÇÃO DE PRANCHAS

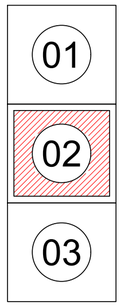

REV.	DESCRIÇÃO	DATA	EMITIDO POR	EMITIDO PARA	APROVADO
001	DESCRIÇÃO DA REVISÃO	FEV. 2025	ARQª XXXXXXXXX	XXXXXXXXXX	XXXXXXXXXX

TABELA DE REVISÕES

EMPRESA MUNICIPAL DE OBRAS E URBANIZAÇÃO
AV. AUGUSTO FRANCO, Nº 3340
BAIRRO P. NOVO, ARACAJU-SE
FONE: 3179-1600

PROJETO TOPOGRÁFICO - RUA CAPELA

IDENTIFICAÇÃO DA PRANCHA

PLANTA DE SITUAÇÃO - LEVANTAMENTO PLANIALTIMÉTRICO

Nº DA PRANCHA: 02/03

LOCALIZAÇÃO	BAIRRO
RUA CAPELA	CENTRO

CÓDIGO DO ARQUIVO: DET/EMURB T– R–

AUTOR DO PROJETO ORIGINAL	CFT/CRT 03	DATA
TEC. RICARDO ALMEIDA DE SOUZA	83108459520	ABR./2026

SUPERVISÃO	CREA/CAU	DATA	RESP. TÉCNICO DA OBRA
ARQª ANA ANGÉLICA ROCHA	A87885-5	ABR./2026	

ARQUIVO	DATA DIGIT.	ESCALA
00-LEVANTAMENTO.DWG	ABR./2026	1:500