

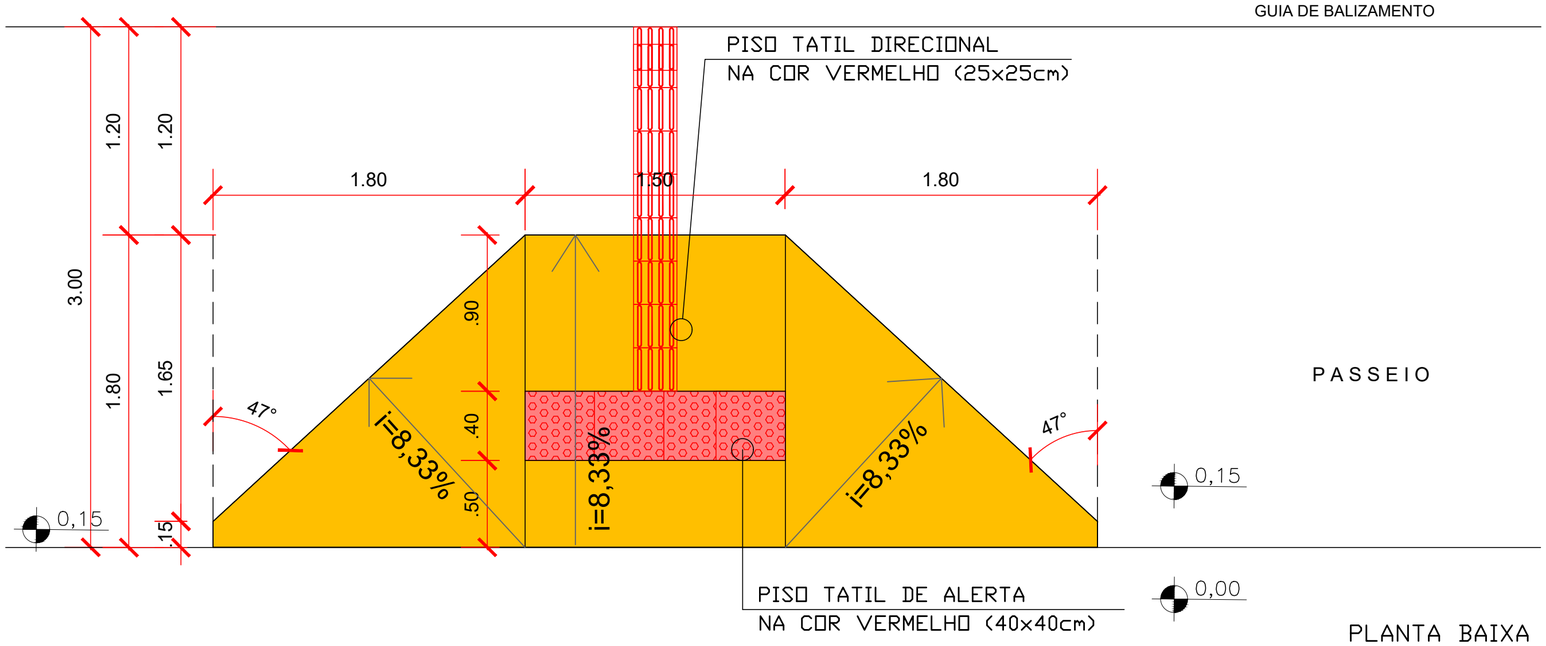


PLANTA BAIXA

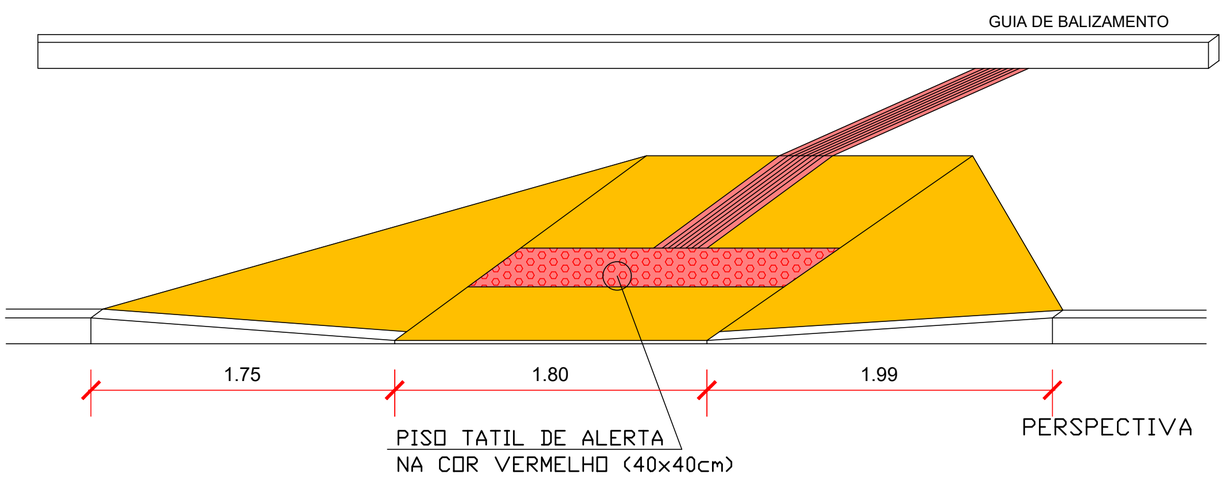


PERSPECTIVA


PISO TÁTIL DIRECIONAL
25x25

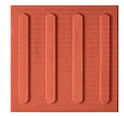

PISO TÁTIL ALERTA
40x40

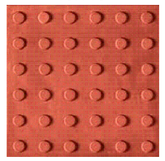

FOTOS

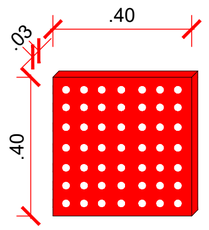

VISTA
SEM ESCALA

LEGENDA

PINTURA DE RAMPA

① COR AMARELO 0043 DA SUVINIL PISO OU SIMILAR.

EMPRESA MUNICIPAL DE OBRAS E URBANIZAÇÃO
AV. AUGUSTO FRANCO, Nº 3340
BAIRRO P. NOVO, ARACAJU-SE
FONE: 3179-1600

DETALHE RAMPA PARA PESSOA COM DEFICIÊNCIA - MODELO 2

IDENTIFICAÇÃO DA PRANCHA				Nº DA PRANCHA
PLANTA BAIXA, VISTA, DETALHE				08/08
LOCALIZAÇÃO			BAIRRO	CÓDIGO DO ARQUIVO
RUA CAPELA, LOCALIZADA ENTRE RUA MAMEDE PAES MENDONÇA E RUA PROPRIÁ			CENTRO	DET/EMURB T- R-
AUTOR DO PROJETO ORIGINAL	CREA/CAU	DATA	AUTOR DA DIGITALIZAÇÃO	
ARQª LEILANE BARBOSA ARQº JOSÉ GLAUCENIR	A119452-6 A103354-9	ABRIL / 2026	ARQª LEILANE BARBOSA	
AUTOR DA IMPLANTAÇÃO	CREA/CAU	DATA	AUTOR DA DIGITALIZAÇÃO	RESP. TÉCNICO DA OBRA
AUTOR DO PROJETO DE REFORMA	CREA/CAU	DATA	AUTOR DA DIGITALIZAÇÃO	DATA DIGIT. / ESCALA
				MAIO 2026 / 1/25