





01 PLANTA BAIXA
ESCALA: 1_20

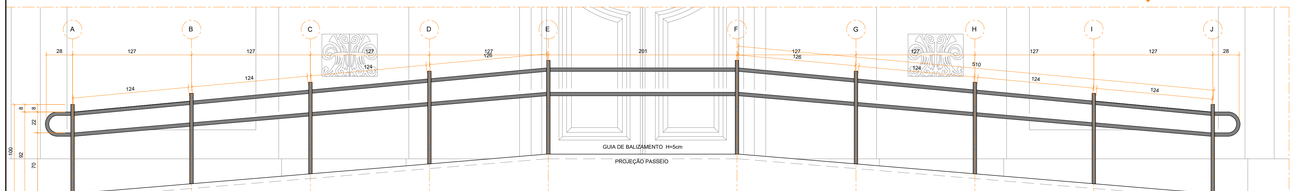



02 ELEVAÇÃO FRONTAL
ESCALA: 1_20

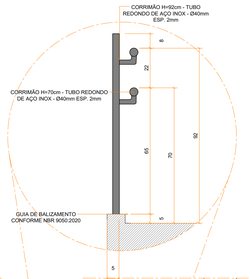


03 CORTE
ESCALA: 1_20

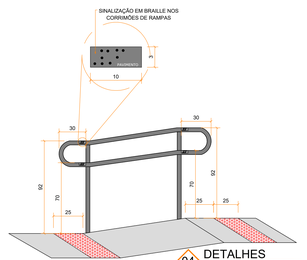


04 DETALHES
S/ ESCALA

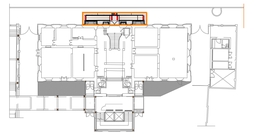

00 PLANTA CHAVE
S/ ESCALA

**NOTAS - CIRCULAÇÃO VERTICAL, GUARDA-CORPOS E CORRIMÃOS:**
1. Escadas, rampas, corrimãos e guarda-corpos conforme NBR 9050:2020 (seções 6.6 a 6.9), NBR 9077 e NBR 14718.
2. Corrimãos em ambos os lados, a 0,92 m e 0,70 m de piso (medidos no topo), contínuos nos patamares e prolongados 0,30 m nas extremidades. Em edificação existente, quando inviável, prolongar ao longo da circulação ou fixar na parede.
3. Corrimão em tubo redondo de aço inox Ø40 mm, esp. 2 mm, com extremidades recurvadas e afastamento mínimo de 40 mm da parede ou obstáculo.
4. Escadas e rampas com largura igual ou superior a 2,40 m: corrimão intermediário, mantendo faixa livre mínima de 1,20 m.
5. Guarda-corpos novos: altura e vãos conforme NBR 14718; vidro de guarda-corpo sempre laminado (NBR 7199), espessura conforme cálculo do fornecedor.
6. Degraus: faixa de sinalização visual nos pisos e espelhos, contrastante e preferencialmente fotoluminescente, mínimo 7 x 3 cm, em cor contrastante.
7. Braille e relevo na gravitriz superior do prolongamento dos corrimãos, no início e no fim, em ambos os lados (obrigatório quando vence pavimento). Placa de pavimento 15 x 20 cm em Braille e relevo a 1,20 m do piso, nos dois lados.
8. Rotas de fuga e áreas de resgate conforme item 6.4 da NBR 9050:2020 e IT do CBMSE; onde inviável na edificação existente, prever plano de fuga (item 6.4.5.1).
9. Elementos existentes (ferro fundido, madeira e pilaretes de pedra): restaurar e pintar nas cores da prospecção, sem descaracterização.
10. Cotas em centímetros. Conferir todas as medidas no local antes da fabricação.

EMURB
SECRETARIA MUNICIPAL DO PLANEJAMENTO, ORÇAMENTO E GESTÃO - SEPLOG
SECRETARIA MUNICIPAL DA CULTURA DE ARACAJU - SEMUC AJU
SECRETARIA MUNICIPAL DO DESENVOLVIMENTO - SEDEM
PREFEITURA ARACAJU UMA NOVA CIDADE
PALÁCIO MUSEU RUI BARBOSA

ágora

AUTOR (ES) DO PROJETO_ ARQº EZIO DEDA _ CAU A31757-8
ARQº JULIANA BRANDÃO _ CAU A330316-7
ARQº MACON AMORIM_ CAU A671684-6
ARQº MARLON LIMA_ CAU A312340-5
ARQº EDUARDO LUCAS_CAU A131312-6

RESPONSÁVEL TÉCNICO_

DESENVOLVIMENTO_
ARQ°GABRIEL CÂMARA CAU A193580-1

ENDEREÇO_
Rua Itabaiana, 783 - São José - CEP 49.015 -110 - Aracaju/SE - TEL: (79) 3211-2041
projetos@grupoagora.com.br

ARQUITETURA, RETROFIT, REFORMA E MUSEOGRAFIA

# PALÁCIO MUSEU INÁCIO BARBOSA

PRAÇA OLÍMPIO CAMPOS, Nº 180 E 208
BAIRRO CENTRO, ARACAJU-SE, CEP 49010-040

CLIENTE_
SEPLOG - SEC. DE PLANEJAMENTO, ORÇAMENTO E GESTÃO


DESENHO (S)_
PROJETO EXECUTIVO

GUARDA-CORPO E CORRIMÃO
RAMPA DE ACESSO - PASSEIO


ESCALA_ INDICADA
DATA_ OUTUBRO_2026
REVISÃO_ R00
FOLHA_ 01/14

NOME DO ARQUIVO_PALÁCIO DET_GUARDA-CORPO


FORMATO A3 - ALONGADO [297x1374mm]

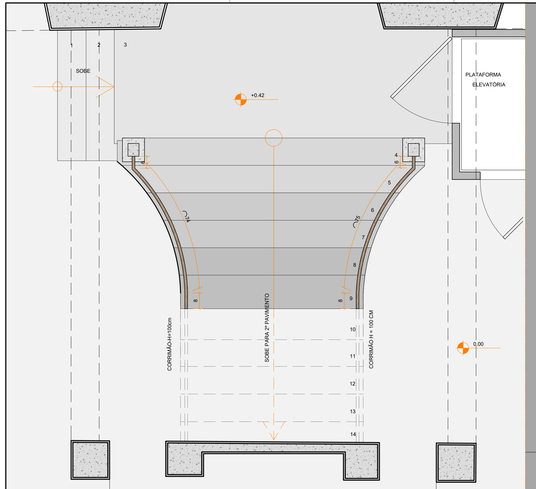



01 PLANTA BAIXA 1º PAV.
ESCALA: 1_20

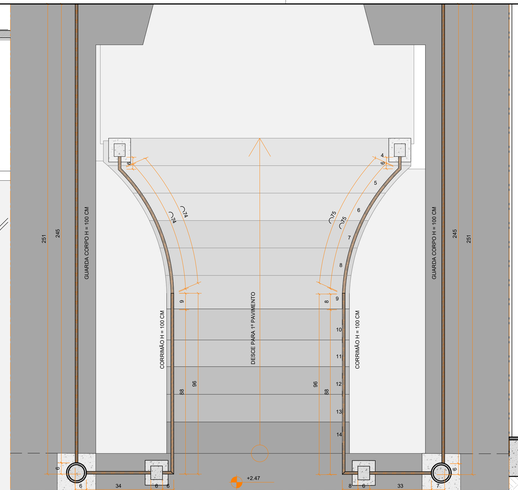



02 PLANTA BAIXA 2º PAV.
ESCALA: 1_20

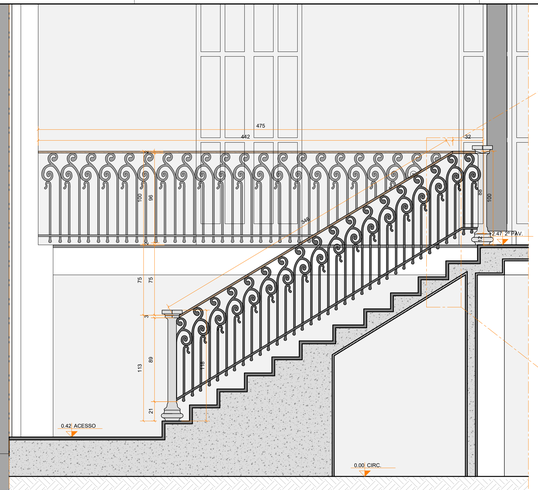


03 CORTE LONGITUDINAL
ESCALA: 1_20

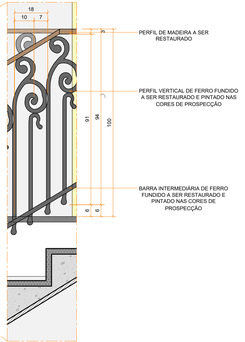


04 DET. GUARDA CORPO
ESCALA: 1_20

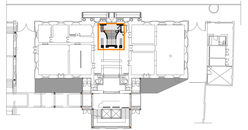

00 PLANTA CHAVE
S/ ESCALA

**NOTAS - CIRCULAÇÃO VERTICAL, GUARDA-CORPOS E CORRIMÃOS:**

1. Escadas, rampas, corrimãos e guarda-corpos conforme NBR 9050:2020 (seções 6.6 a 6.9), NBR 9077 e NBR 14718.
2. Corrimãos em ambos os lados, a 0,92 m e 0,70 m do piso (medidos no bocel), contínuos nos patamares e prolongados 0,30 m nas extremidades. Em edificação existente, quando invisível, prolongar ao longo da circulação ou fixar na parede.
3. Corrimão em tubo redondo de aço inox Ø40 mm, esp. 2 mm, com extremidades recurvadas e afastamento mínimo de 40 mm da parede ou obstáculo.
4. Escadas e rampas com largura igual ou superior a 2,40 m: corrimão intermediário, mantendo faixa livre mínima de 1,20 m.
5. Guarda-corpos novos: altura e vãos conforme NBR 14718; vidro de guarda-corpo sempre laminado (NBR 7199), espessura conforme cálculo do fornecedor.
6. Degraus: faixa de sinalização visual nos pisos e espelhos, contrastante e preferencialmente fotoluminescente, mínimo 7 x 3 cm, em todos os degraus.
7. Braile e relevo na geratriz superior do prolongamento dos corrimãos, no início e no fim, em ambos os lados (obrigatório quando vence pavimento). Placa de pavimento 15 x 20 cm em Braile e relevo a 1,20 m do piso, nos dois lados.
8. Rotas de fuga e áreas de resgate conforme item 6.4 da NBR 9050:2020 e IT do CBMSE; onde inviável na edificação existente, prever plano de fuga (item 6.4.5.1).
9. Elementos existentes (ferro fundido, madeira e pilaretes de pedra): restaurar e pintar nas cores da prospecção, sem descaracterização.
10. Cotas em centímetros. Conferir todas as medidas no local antes da fabricação.

SECRETARIA MUNICIPAL DO PLANEJAMENTO, ORÇAMENTO E GESTÃO - SEPLOG

SECRETARIA MUNICIPAL DA CULTURA DE ARACAJU - SEMUC AJU

SECRETARIA MUNICIPAL DO DESENVOLVIMENTO - SEDEM

PREFEITURA DE ARACAJU
UMA NOVA CIDADE

PALÁCIO MUSEU
RUI BARBOSA

ágora

AUTOR (ES) DO PROJETO_
ARQº EZIO DÉDA _ CAU A31757-8
ARQª JULIANA BRANDÃO _ CAU A330316-7
ARQª MACON AMORIM_ CAU A671684-6
ARQª MARLON LIMA_ CAU A312340-5
ARQº EDUARDO LUCAS_CAU A131312-6

RESPONSÁVEL TÉCNICO_

DESENVOLVIMENTO_
ARQºGABRIEL CÂMARA CAU A193580-1

ENDEREÇO_
Rua Itabaiana, 783 - São José - CEP 49.015 -110 - Aracaju/SE - TEL: (79) 3211-2041
projetos@grupoagora.com.br

ARQUITETURA, RETROFIT, REFORMA E MUSEOGRAFIA

PALÁCIO MUSEU INÁCIO BARBOSA

PRAÇA OLÍMPIO CAMPOS, Nº 180 E 208

BAIRRO CENTRO, ARACAJU-SE, CEP 49010-040

CLIENTE_
SEPLOG - SEC. DE PLANEJAMENTO, ORÇAMENTO E GESTÃO


DESENHO (S)_
PROJETO EXECUTIVO

GUARDA-CORPO E CORRIMÃO
ESCADA HISTÓRICA - 1º E 2º PAV.

ESCALA_ INDICADA
DATA_ OUTUBRO_2026
REVISÃO_ R00
FOLHA_ 02/14

NOME DO ARQUIVO_PALÁCIO DET. GUARDA CORPO

FORMATO A3 - ALONGADO [297x1374mm]

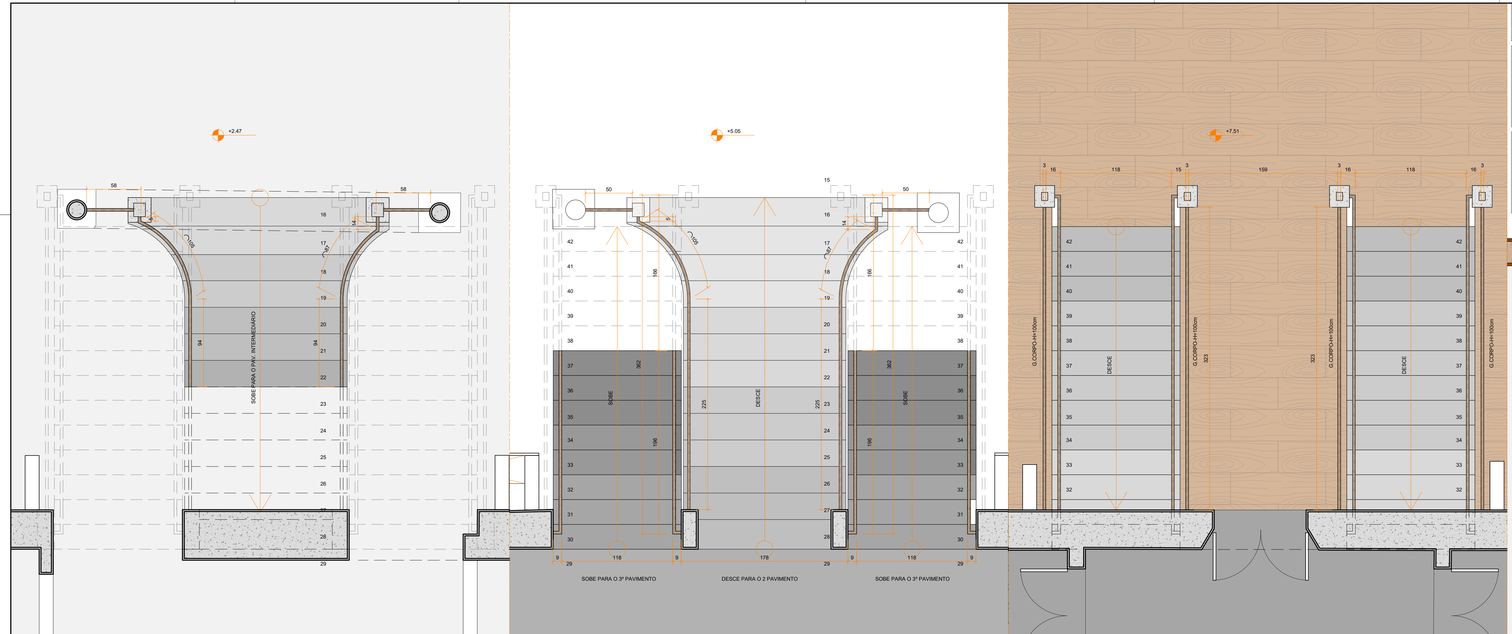



01 PLANTA BAIXA 2º PAV.
ESCALA: 1_20





02 PLANTA BAIXA PAV. INTER.
ESCALA: 1_20




03 PLANTA BAIXA 3º PAV.
ESCALA: 1_20

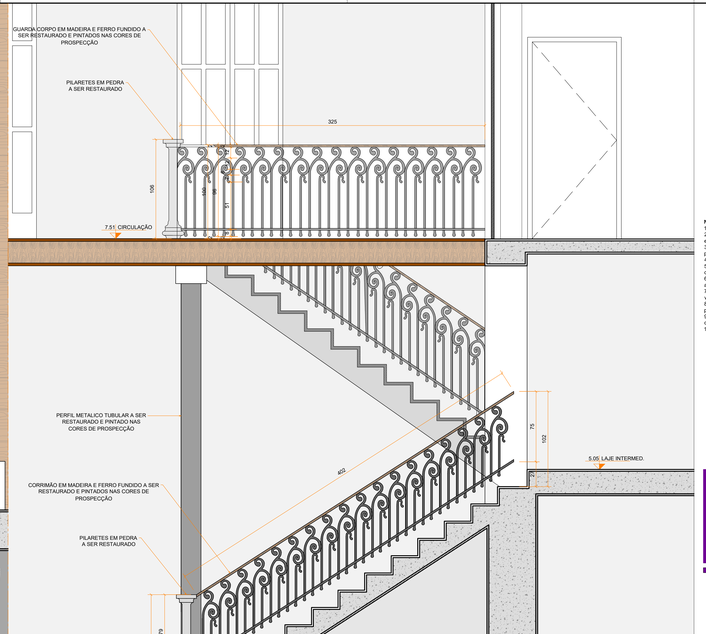


04 CORTE LONGITUDINAL
ESCALA: 1_20

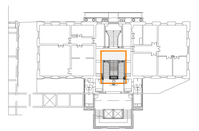

00 PLANTA CHAVE
S/ ESCALA

**NOTAS - CIRCULAÇÃO VERTICAL, GUARDA-CORPOS E CORRIMÃOS:**

1. Escadas, rampas, corrimãos e guarda-corpos conforme NBR 9050:2020 (seções 6.6 a 6.9), NBR 9077 e NBR 14718.
2. Corrimãos em ambos os lados, a 0,92 m e 0,70 m do piso (medidos no bocel), continuos nos patamares e prolongados 0,30 m nas extremidades. Em edificação existente, quando inviável, prolongar ao longo da circulação ou final na parede.
3. Corrimão em tubo redondo de aço inox Ø40 mm; esp. 2 mm, com extremidades recurvadas e afastamento mínimo de 40 mm da parede ou obstáculo.
4. Escadas e rampas com largura igual ou superior a 2,40 m: corrimão intermediário, mantendo faixa livre mínima de 1,20 m.
5. Guarda-corpos novos: altura e vãos conforme NBR 14718; vidro de guarda-corpo sempre laminado (NBR 7199), espessura conforme cálculo do fornecedor.
6. Degraus: faixa de sinalização visual nos pisos e espelhos, contrastante e preferencialmente fotoluminescente, mínimo 7 a 3 cm, em toda a largura útil.
7. Braille e relevo na geratriz superior do prolongamento dos corrimãos, no início e no fim, em ambos os lados (obrigatório quando vence pavimento). Placa de pavimento 15 x 20 cm em Braille e relevo a 1,20 m do piso, nos dois lados.
8. Rotas de fuga e áreas de resgate conforme item 6.4 da NBR 9050:2020 e IT do CBMSE; onde inviável na edificação existente, prever plano de fuga (item 6.4.5.1).
9. Elementos existentes (ferro fundido, madeira e pilaretes de pedra): restaurar e pintar nas cores da prospecção, sem descaracterização.
10. Cotas em centímetros. Conferir todas as medidas no local antes da fabricação.

SECRETARIA MUNICIPAL DO PLANEJAMENTO, ORÇAMENTO E GESTÃO - SEPLAN

SECRETARIA MUNICIPAL DA CULTURA DE ARACAJU - SEMCULT ACJ

SECRETARIA MUNICIPAL DE GOVERNO - SEMGOV

ARACAJU
UMA NOVA CIDADE

PALÁCIO MUSEU
INÁCIO BARBOSA

ágora

AUTOR (ES) DO PROJETO_
ARQº EZIO DÉDA _ CAU A31757-8
ARQº JULIANA BRANDÃO _ CAU A330116-7
ARQº MACON AMORIM_CAU A671688-6
ARQº MARLON LIMA_CAU A512340-5
ARQº EDUARDO LUCAS_CAU A1313124-6
RESPONSÁVEL TÉCNICO_
DESENVOLVIMENTO_
ARQºGABRIEL CÂMARA CAU A193580-1
ENDEREÇO_
Rua Rebaixna, 783 - São José - CEP 49 015 -110 - Aracaju/SE - TEL: (79) 3211-2041
projetos@grupoagora.com.br

ARQUITETURA, RETROFIT, REFORMA E MUSEOGRAFIA

# PALÁCIO MUSEU INÁCIO BARBOSA

PRAÇA OLÍMPIO CAMPOS, Nº 180 E 208
BAIRRO CENTRO, ARACAJU-SE, CEP 49010-040

CLIENTE_
SEPLOG - SEC. DE PLANEJAMENTO, ORÇAMENTO E GESTÃO


DESENHO (S)_
PROJETO EXECUTIVO

GUARDA-CORPO E CORRIMÃO
ESCADA HISTÓRICA - 2º, INTERM. E 3º PAV.


| | |
|---|---|
| ESCALA_ | INDICADA |
| DATA_ | OUTUBRO_2026 |
| REVISÃO_ | R00 |
| FOLHA_ | 03/14 |

NOME DO ARQUIVO_PALACIO DE_GUARDA CORPO


FORMATO A2 - ALONGADO [420x1374mm]

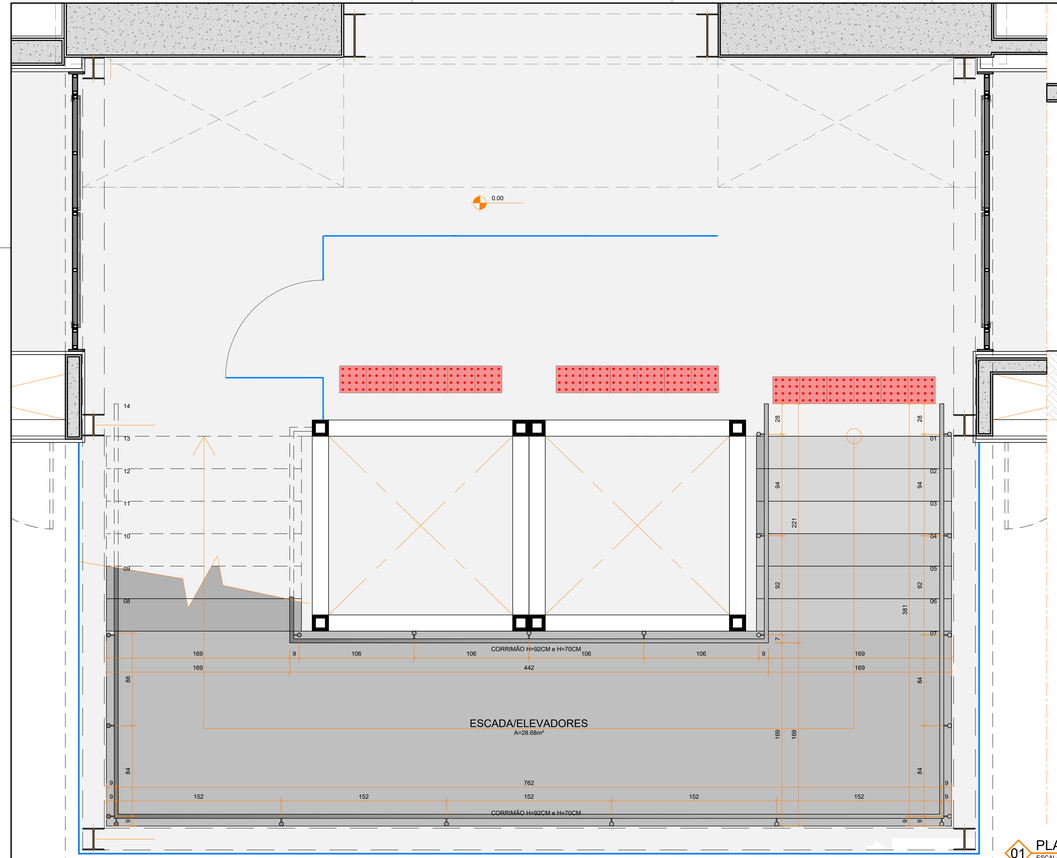



01 PLANTA BAIXA 1º PAV.
ESCALA: 1_20

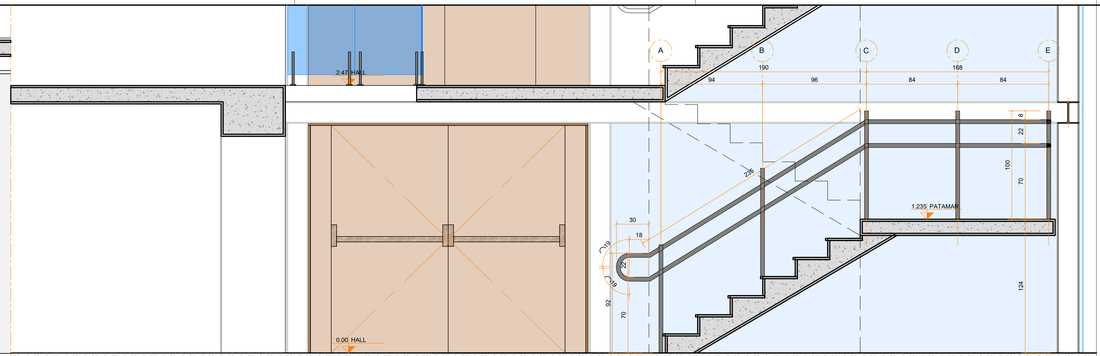



02 CORTE TRANSVERSAL
ESCALA: 1_20

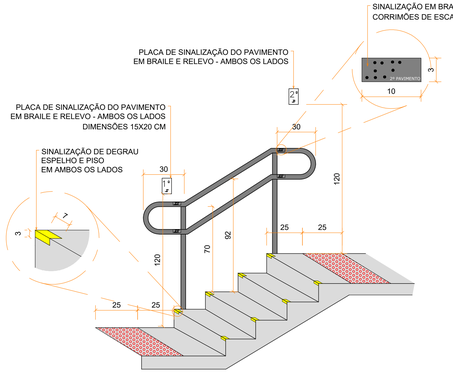

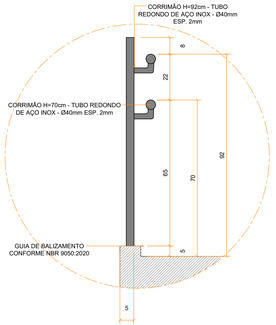
03 DETALHES
S/ ESCALA

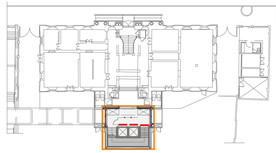

00 PLANTA CHAVE
S/ ESCALA

**NOTAS - CIRCULAÇÃO VERTICAL, GUARDA-CORPOS E CORRIMÃOS:**

1. Escadas, rampas, corrimãos e guarda-corpos conforme NBR 9050:2020 (seções 6.6 a 6.9), NBR 9077 e NBR 14718.
2. Corrimãos em ambos os lados, a 0,92 m e 0,70 m do piso (medidos no boiel), contínuos nos patamares e prolongados 0,30 m nas extremidades. Em edificação existente, quando inviável, prolongar ao longo da circulação ou fixar na parede.
3. Corrimão em tubo redondo de aço inox Ø40 mm, esp. 2 mm, com extremidades recurvadas e afastamento mínimo de 40 mm da parede ou obstáculo.
4. Escadas e rampas com largura igual ou superior a 2,40 m: corrimão intermediário, mantendo faixa livre mínima de 1,20 m.
5. Guarda-corpos novos: altura e vãos conforme NBR 14718; vidro de guarda-corpo sempre laminado (NBR 7199), espessura conforme cálculo do fornecedor.
6. Degraus: faixa de sinalização visual nos pisos e espelhos, contrastante e preferencialmente fotoluminescente, mínimo 7 x 3 cm, em ambos os lados.
7. Braille e relevo na geratriz superior do prolongamento dos corrimãos, no início e no fim, em ambos os lados (obrigatório quando vence pavimento). Placa de pavimento 15 x 20 cm em Braille e relevo a 1,20 m do piso, nos dois lados.
8. Rotas de fuga e áreas de resgate conforme item 6.4 da NBR 9050:2020 e IT do CBMSE; onde inviável na edificação existente, prever plano de fuga (item 6.4.5.1).
9. Elementos existentes (ferro fundido, madeira e pilaretes de pedra): restaurar e pintar nas cores da prospecção, sem descaracterização.
10. Cotas em centímetros. Conferir todas as medidas no local antes da fabricação.

EMURB
SECRETARIA MUNICIPAL DO PLANEJAMENTO, ORÇAMENTO E GESTÃO - SEPLOG
SECRETARIA MUNICIPAL DA CULTURA DE ARACAJU - SEDUC/ AJU
SECRETARIA MUNICIPAL DE GOVERNO - SEGOV
PREFEITURA ARACAJU UMA NOVA CIDADE
PALÁCIO MUSEU INÁCIO BARBOSA


ágora

AUTOR (ES) DO PROJETO_
ARQº EZIO DÉDA _ CAU A31757-8
ARQª JULIANA BRANDÃO _ CAU A330316-7
ARQª MAUCON AMORIM_ CAU A67185-6
ARQº MARLON LIMA_ CAU A312340-5
ARQº EDUARDO LUCAS_ CAU A133312-6

RESPONSÁVEL TÉCNICO_

DESENVOLVIMENTO_
ARQºGABRIEL CÂMARA CAU A193580-1

ENDEREÇO_
Rua Ilabalarra, 783 - São José - CEP 49.015 -110 - Aracaju/SE - TEL: (79) 3211-2041
projetos@grupoagora.com.br


ARQUITETURA, RETROFIT, REFORMA E MUSEOGRAFIA

# PALÁCIO MUSEU INÁCIO BARBOSA

PRAÇA OLÍMPIO CAMPOS, Nº 180 E 208
BAIRRO CENTRO, ARACAJU-SE, CEP 49010-040

CLIENTE_
SEPLOG - SEC. DE PLANEJAMENTO, ORÇAMENTO E GESTÃO


DESENHO (S)_
PROJETO EXECUTIVO

GUARDA-CORPO E CORRIMÃO
ESCADA/ELEVADORES - 1º PAV.


| | |
|---|---|
| ESCALA_ | INDICADA |
| DATA_ | OUTUBRO_2026 |
| REVISÃO_ | R00 |
| FOLHA_ | 04/14 |

NOME DO ARQUIVO: PALÁCIO 02_DET_GUARDA CORPO


FORMATO A2 - ALONGADO A0 [420x1189mm]

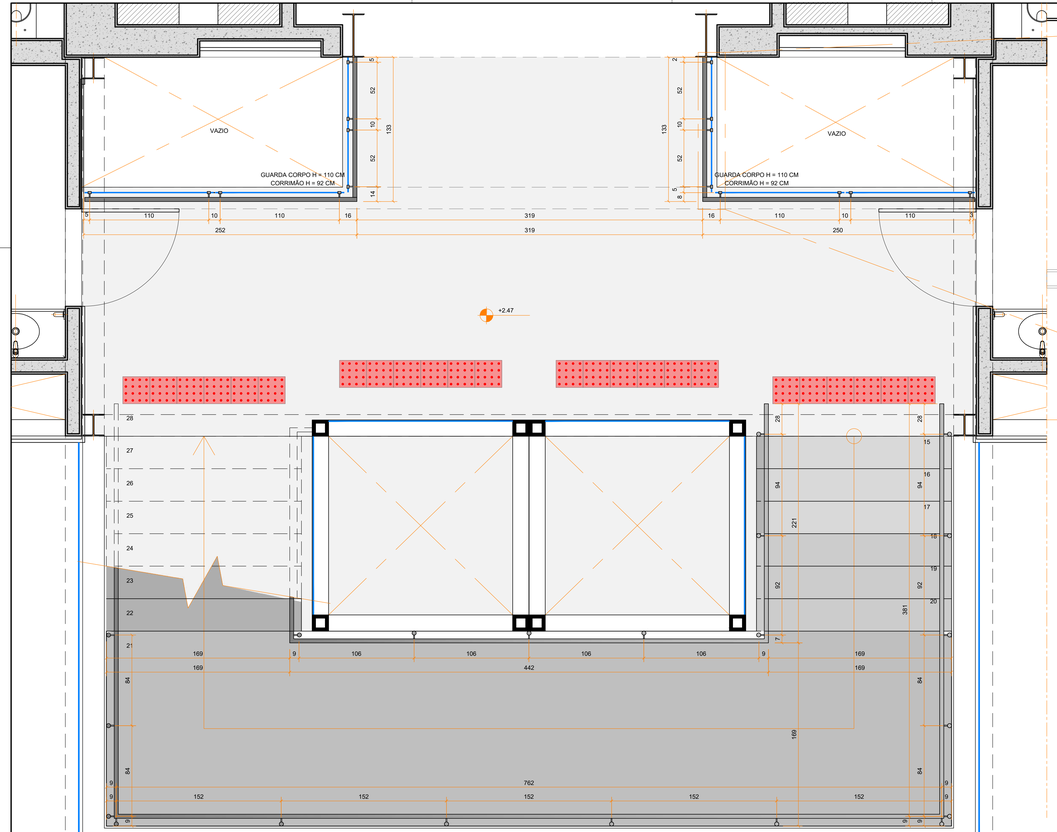


01 PLANTA BAIXA 2º PAV.
ESCALA: 1_20

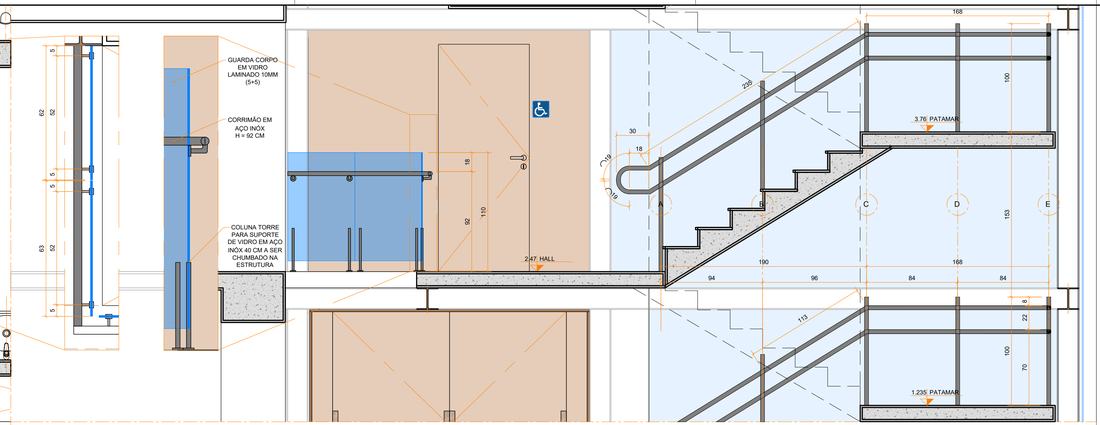



02 CORTE TRANSVERSAL
ESCALA: 1_20

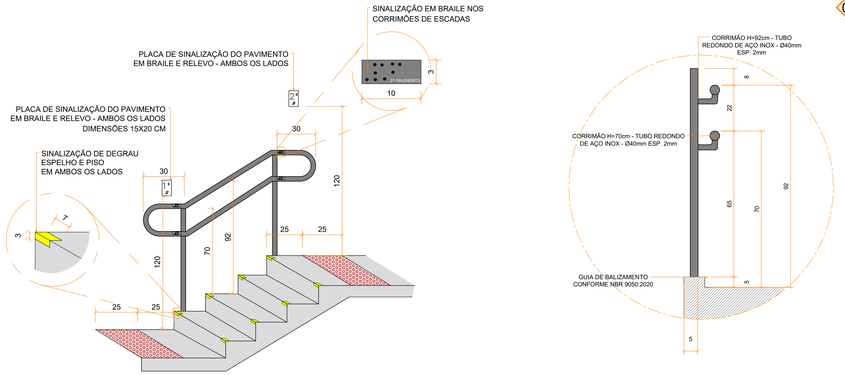





03 DETALHES
S/ ESCALA

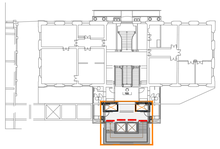

00 PLANTA CHAVE
S/ ESCALA

**NOTAS - CIRCULAÇÃO VERTICAL, GUARDA-CORPOS E CORRIMÃOS:**

1. Escadas, rampas, corrimãos e guarda-corpos conforme NBR 9050:2020 (seções 6.6 a 6.9), NBR 9077 e NBR 14718.
2. Corrimãos em ambos os lados, a 0,92 m e 0,70 m do piso (medidos no boçel), contínuos nos patamares e prolongados 0,30 m nas extremidades. Em edificação existente, quando inviável, prolongar ao longo da circulação ou fixar na parede.
3. Corrimão em tubo redondo de aço inox Ø40 mm, esp. 2 mm, com extremidades recurvadas e afastamento mínimo de 40 mm da parede ou obstáculo.
4. Escadas e rampas com largura igual ou superior a 2,40 m: corrimão intermediário, mantendo faixa livre mínima de 1,20 m.
5. Guarda-corpos novos: altura e vãos conforme NBR 14718; vidro de guarda-corpo sempre laminado (NBR 7199), espessura conforme cálculo do fornecedor.
6. Degraus: faixa de sinalização visual nos pisos e espelhos, contrastante e preferencialmente fotoluminescente, mínimo 7 x 3 cm, em ambos os lados.
7. Braille e relevo na geratriz superior do prolongamento dos corrimãos, no início e no fim, em ambos os lados (obrigatório quando vence pavimento). Placa de pavimento 15 x 20 cm em Braille e relevo a 1,20 m do piso, nos dois lados.
8. Rotas de fuga e áreas de resgate conforme item 6.4 da NBR 9050:2020 e IT do CBMSE; onde inviável na edificação existente, prever plano de fuga (item 6.4.5.1).
9. Elementos existentes (ferro fundido, madeira e pilaretes de pedra): restaurar e pintar nas cores da prospecção, sem descaracterização.
10. Cotas em centímetros. Conferir todas as medidas no local antes da fabricação.

EMURB
SECRETARIA MUNICIPAL DO PLANEJAMENTO, ORÇAMENTO E GESTÃO - SEPLOG
SECRETARIA MUNICIPAL DA CULTURA DE ARACAJU - SEDUC/ AJU
SECRETARIA MUNICIPAL DE GOVERNO - SEGOV
PREFEITURA ARACAJU UMA NOVA CIDADE
PALÁCIO MUSEU INÁCIO BARBOSA

ágora

AUTOR (ES) DO PROJETO_
ARQº EZIO DÉDA _ CAU A31757-8
ARQª JULIANA BRANDÃO _ CAU A33016-7
ARQª MAUCON AMORIM_ CAU A67188-6
ARQª MARLON LIMA _CAU A312340-5
ARQª EDUARDO LUCAS_CAU A13312-6

RESPONSÁVEL TÉCNICO_

DESENVOLVIMENTO_
ARQºGABRIEL CÂMARA CAU A193580-1

ENDEREÇO_
Rua Itabaiana, 783 - São José - CEP 49.015 -110 - Aracaju/SE - TEL: (79) 3211-2041
projetos@grupoagora.com.br

ARQUITETURA, RETROFIT, REFORMA E MUSEOGRAFIA

# PALÁCIO MUSEU INÁCIO BARBOSA

PRAÇA OLÍMPIO CAMPOS, Nº 180 E 208
BAIRRO CENTRO, ARACAJU-SE, CEP 49010-040

CLIENTE_
SEPLOG - SEC. DE PLANEJAMENTO, ORÇAMENTO E GESTÃO


DESENHO (S)_
PROJETO EXECUTIVO

GUARDA-CORPO E CORRIMÃO
ESCADA/ELEVADORES - 2º PAV.


ESCALA_ INDICADA
DATA_ OUTUBRO_2026
REVISÃO_ R00
FOLHA_ 05/14

NOME DO ARQUIVO: PALÁCIO 02_DET_GUARDA CORPO


FORMATO A2 - ALONGADO A0 [420x1189mm]

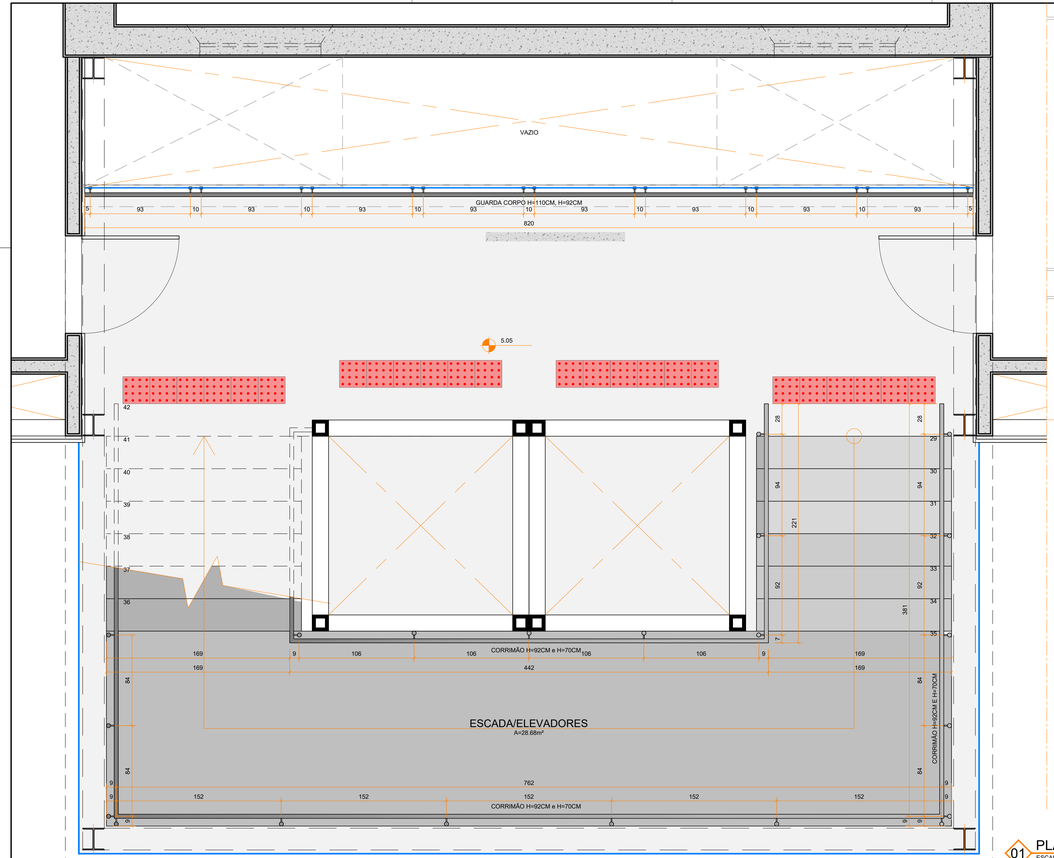



## 01 PLANTA BAIXA PAV. INTER.
ESCALA: 1_20

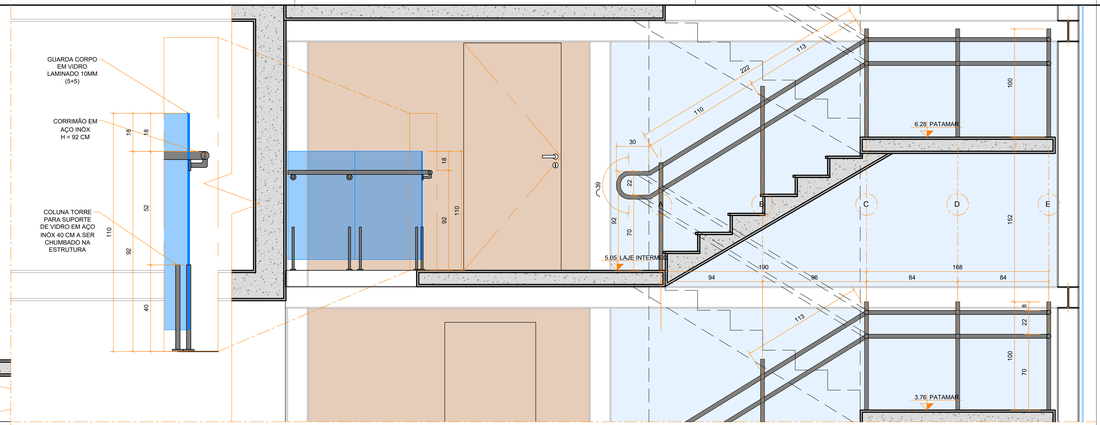



## 02 CORTE TRANSVERSAL
ESCALA: 1_20

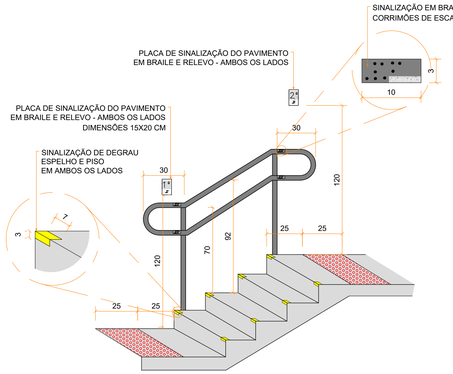

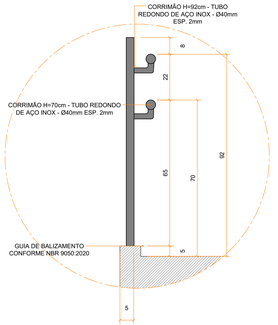
## 03 DETALHES
S/ ESCALA

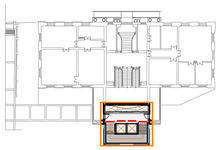

## 00 PLANTA CHAVE
S/ ESCALA

**NOTAS - CIRCULAÇÃO VERTICAL, GUARDA-CORPOS E CORRIMÃOS:**

1. Escadas, rampas, corrimãos e guarda-corpos conforme NBR 9050:2020 (seções 6.6 a 6.9), NBR 9077 e NBR 14718.
2. Corrimãos em ambos os lados, a 0,92 m e 0,70 m do piso (medidos no boçel), contínuos nos patamares e prolongados 0,30 m nas extremidades. Em edificação existente, quando inviável, prolongar ao longo da circulação ou fixar na parede.
3. Corrimão em tubo redondo de aço inox Ø40 mm, esp. 2 mm, com extremidades recurvadas e afastamento mínimo de 40 mm da parede ou obstáculo.
4. Escadas e rampas com largura igual ou superior a 2,40 m: corrimão intermediário, mantendo faixa livre mínima de 1,20 m.
5. Guarda-corpos novos: altura e vãos conforme NBR 14718; vidro de guarda-corpo sempre laminado (NBR 7199), espessura conforme cálculo do fornecedor.
6. Degraus: faixa de sinalização visual nos pisos e espelhos, contrastante e preferencialmente fotoluminescente, mínimo 7 x 3 cm, em ambos os lados.
7. Braille e relevo na geratriz superior do prolongamento dos corrimãos, no início e no fim, em ambos os lados (obrigatório quando vence pavimento). Placa de pavimento 15 x 20 cm em Braille e relevo a 1,20 m do piso, nos dois lados.
8. Rotas de fuga e áreas de resgate conforme item 6.4 da NBR 9050:2020 e IT do CBMSE; onde inviável na edificação existente, prever plano de fuga (item 6.4.5.1).
9. Elementos existentes (ferro fundido, madeira e pilaretes de pedra): restaurar e pintar nas cores da prospecção, sem descaracterização.
10. Cotas em centímetros. Conferir todas as medidas no local antes da fabricação.

EMURB

SECRETARIA MUNICIPAL DO PLANEJAMENTO, ORÇAMENTO E GESTÃO - SEPLOG

SECRETARIA MUNICIPAL DA CULTURA DE ARACAJU - SEDUC/ AJU

SECRETARIA MUNICIPAL DE GOVERNO - SEGOV

PREFEITURA ARACAJU UMA NOVA CIDADE

PALÁCIO MUSEU INÁCIO BARBOSA

ágora


AUTOR (ES) DO PROJETO_
ARQº EZIO DÉDA _ CAU A31757-8
ARQª JULIANA BRANDÃO _ CAU A330316-7
ARQª MAUCON AMORIM_ CAU A67188-6
ARQª MARLON LIMA_ CAU A312340-5
ARQª EDUARDO LUCAS_ CAU A133312-6

RESPONSÁVEL TÉCNICO_

DESENVOLVIMENTO_
ARQºGABRIEL CÂMARA CAU A193580-1

ENDEREÇO_
Rua Itabaiana, 783 - São José - CEP 49.015 -110 - Aracaju/SE - TEL: (79) 3211-2041
projetos@grupoagora.com.br


ARQUITETURA, RETROFIT, REFORMA E MUSEOGRAFIA

# PALÁCIO MUSEU INÁCIO BARBOSA

PRAÇA OLÍMPIO CAMPOS, Nº 180 E 208

BAIRRO CENTRO, ARACAJU-SE, CEP 49010-040

CLIENTE_
SEPLOG - SEC. DE PLANEJAMENTO, ORÇAMENTO E GESTÃO


DESENHO (S)_
PROJETO EXECUTIVO

GUARDA-CORPO E CORRIMÃO
ESCADA/ELEVADORES - PAV. INTERMEDIÁRIO


| | |
|---|---|
| ESCALA_ | INDICADA |
| DATA_ | OUTUBRO_2026 |
| REVISÃO_ | R00 |
| FOLHA_ | 06/14 |

NOME DO ARQUIVO: PALÁCIO 02_DET_GUARDA CORPO


FORMATO A2 - ALONGADO A0 [420x1189mm]

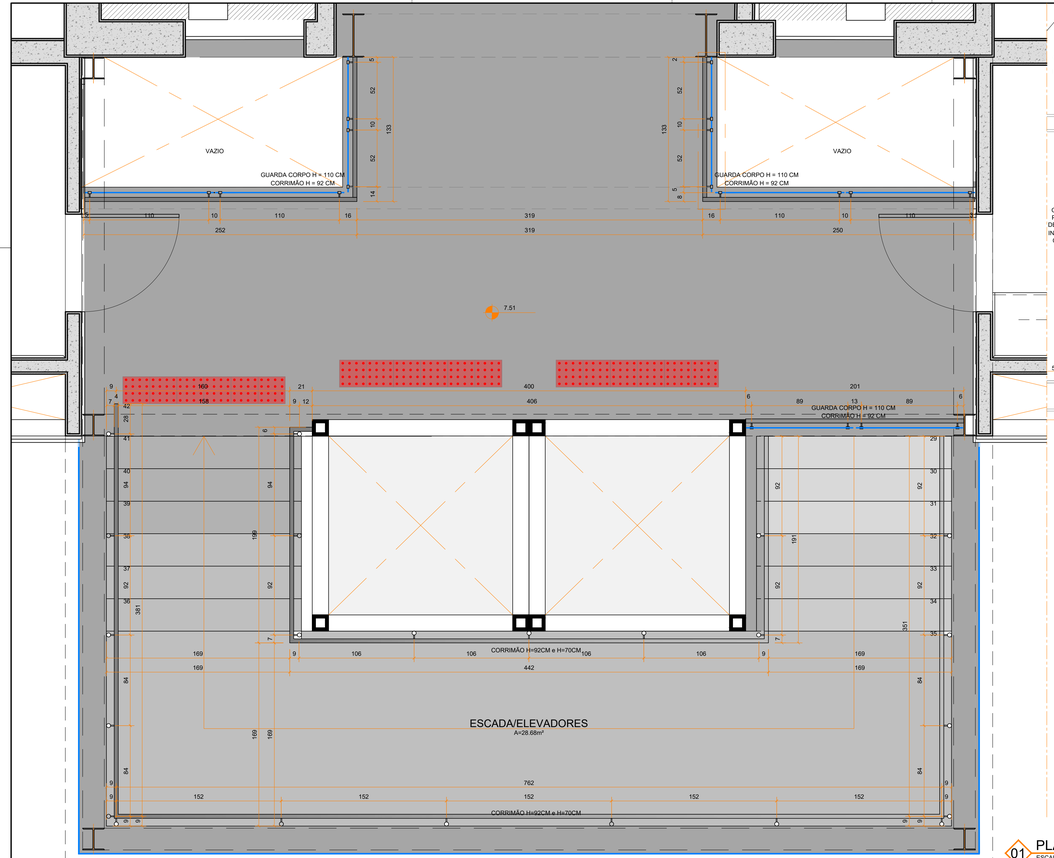



01 PLANTA BAIXA 3º PAV.
ESCALA: 1_20

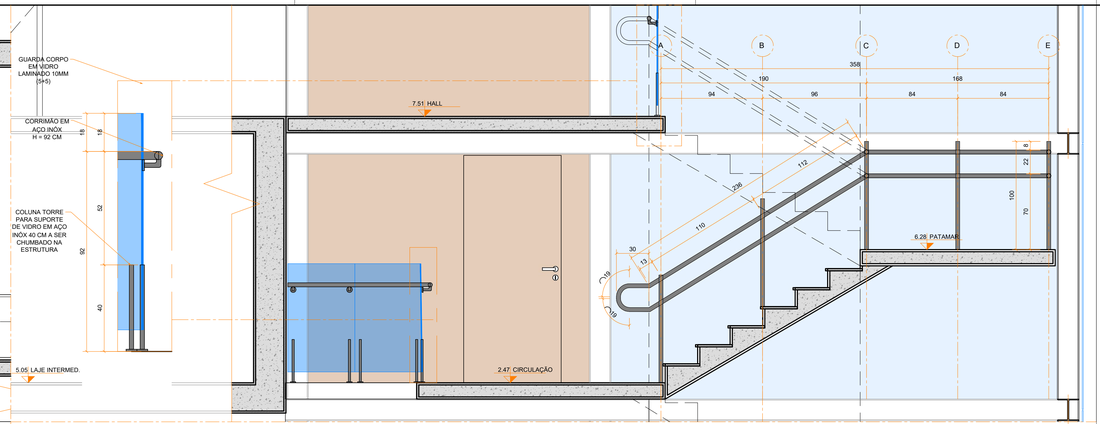



02 CORTE TRANSVERSAL
ESCALA: 1_20

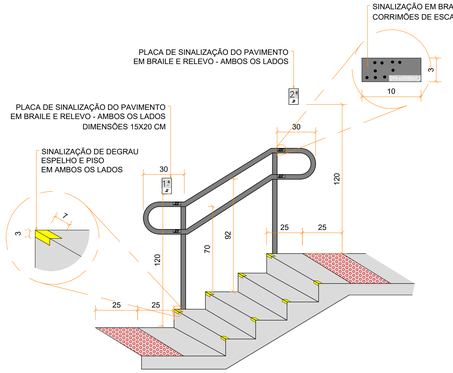

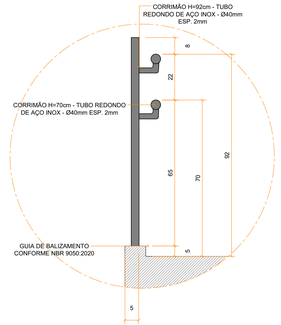
03 DETALHES
S/ ESCALA

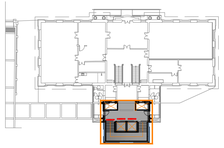

00 PLANTA CHAVE
S/ ESCALA

**NOTAS - CIRCULAÇÃO VERTICAL, GUARDA-CORPOS E CORRIMÃOS:**

1. Escadas, rampas, corrimãos e guarda-corpos conforme NBR 9050:2020 (seções 6.6 a 6.9), NBR 9077 e NBR 14718.
2. Corrimãos em ambos os lados, a 0,92 m e 0,70 m do piso (medidos no boce), contínuos nos patamares e prolongados 0,30 m nas extremidades. Em edificação existente, quando inviável, prolongar ao longo da circulação ou fixar na parede.
3. Corrimão em tubo redondo de aço inox Ø40 mm, esp. 2 mm, com extremidades recurvadas e afastamento mínimo de 40 mm da parede ou obstáculo.
4. Escadas e rampas com largura igual ou superior a 2,40 m: corrimão intermediário, mantendo faixa livre mínima de 1,20 m.
5. Guarda-corpos novos: altura e vãos conforme NBR 14718; vidro de guarda-corpo sempre laminado (NBR 7199), espessura conforme cálculo do fornecedor.
6. Degraus: faixa de sinalização visual nos pisos e espelhos, contrastante e preferencialmente fotoluminescente, mínimo 7 x 3 cm, em ambos os lados.
7. Braille e relevo na geratriz superior do prolongamento dos corrimãos, no início e no fim, em ambos os lados (obrigatório quando vence pavimento). Placa de pavimento 15 x 20 cm em Braille e relevo a 1,20 m do piso, nos dois lados.
8. Rotas de fuga e áreas de resgate conforme item 6.4 da NBR 9050:2020 e IT do CBMSE; onde inviável na edificação existente, prever plano de fuga (item 6.4.5.1).
9. Elementos existentes (ferro fundido, madeira e pilaretes de pedra): restaurar e pintar nas cores da prospecção, sem descaracterização.
10. Cotas em centímetros. Conferir todas as medidas no local antes da fabricação.

EMURB
SECRETARIA MUNICIPAL DO PLANEJAMENTO, ORÇAMENTO E GESTÃO - SEPLOG
SECRETARIA MUNICIPAL DA CULTURA DE ARACAJU - SEDUC/ AJU
SECRETARIA MUNICIPAL DE GOVERNO - SEGOV
PREFEITURA ARACAJU UMA NOVA CIDADE
PALÁCIO MUSEU INÁCIO BARBOSA

ágora


AUTOR (ES) DO PROJETO_
ARQº EZIO DÉDA _ CAU A31757-8
ARQª JULIANA BRANDÃO _ CAU A330316-7
ARQª MAUCON AMORIM_ CAU A67188-6
ARQª MARLON LIMA_ CAU A312340-5
ARQª EDUARDO LUCAS_ CAU A133312-6

RESPONSÁVEL TÉCNICO_

DESENVOLVIMENTO_
ARQºGABRIEL CÂMARA CAU A193580-1

ENDEREÇO_
Rua Ilabalana, 783 - São José - CEP 49.015 -110 - Aracaju/SE - TEL: (79) 3211-2041
projetos@grupoagora.com.br


ARQUITETURA, RETROFIT, REFORMA E MUSEOGRAFIA

# PALÁCIO MUSEU INÁCIO BARBOSA

PRAÇA OLÍMPIO CAMPOS, Nº 180 E 208

BAIRRO CENTRO, ARACAJU-SE, CEP 49010-040

CLIENTE_
SEPLOG - SEC. DE PLANEJAMENTO, ORÇAMENTO E GESTÃO


DESENHO (S)_
PROJETO EXECUTIVO

GUARDA-CORPO E CORRIMÃO
ESCADA/ELEVADORES - 3º PAV.

ESCALA_ INDICADA
DATA_ OUTUBRO_2026
REVISÃO_ R00
FOLHA_ 07/14


NOME DO ARQUIVO: PALÁCIO_02_DET_GUARDA CORPO

FORMATO A2 - ALONGADO A0 [420x1189mm]

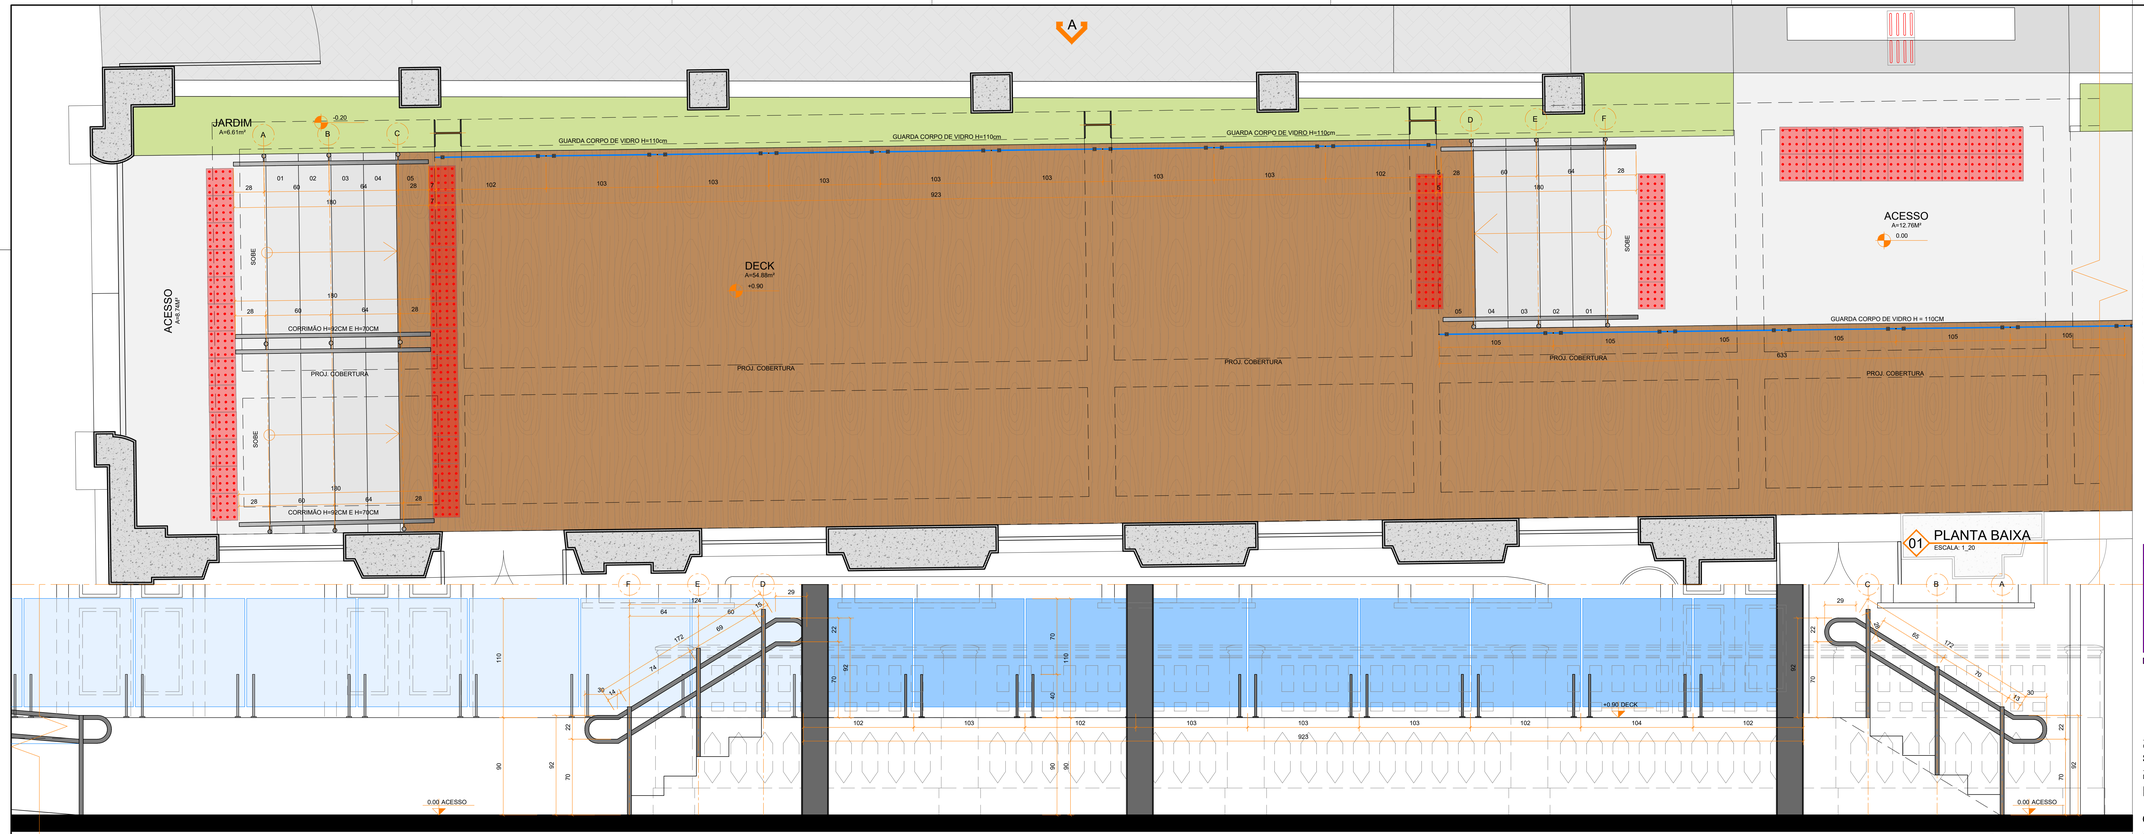


01 PLANTA BAIXA
ESCALA: 1_20

02 ELEVAÇÃO A
ESCALA: 1_20

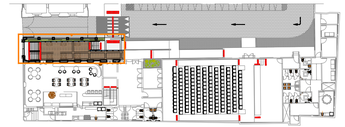

00 PLANTA CHAVE
S/ ESCALA

**NOTAS - CIRCULAÇÃO VERTICAL, GUARDA-CORPOS E CORRIMÃOS:**

1. Escadas, rampas, corrimãos e guarda-corpos conforme NBR 9050:2020 (seções 6.6 a 6.9), NBR 9077 e NBR 14718.
2. Corrimãos em ambos os lados, a 0,92 m e 0,70 m do piso (medidos no boce), contínuos nos patamares e prolongados 0,30 m nas extremidades. Em edificação existente, quando inviável, prolongar ao longo da circulação ou fixar na parede.
3. Corrimão em tubo redondo de aço inox Ø40 mm, esp. 2 mm, com extremidades recurvadas e afastamento mínimo de 40 mm da parede ou obstáculo.
4. Escadas e rampas com largura igual ou superior a 2,40 m: corrimão intermediário, mantendo faixa livre mínima de 1,20 m.
5. Guarda-corpos novos: altura e vãos conforme NBR 14718; vidro de guarda-corpo sempre laminado (NBR 7199), espessura conforme cálculo do fornecedor.
6. Degraus: faixa de sinalização visual nos pisos e espelhos, contrastante e preferencialmente fotoluminescente, mínimo 7 x 3 cm, em ambos os lados.
7. Braille e relevo na geratriz superior do prolongamento dos corrimãos, no início e no fim, em ambos os lados (obrigatório quando vence pavimento). Placa de pavimento 15 x 20 cm em Braille e relevo a 1,20 m do piso, nos dois lados.
8. Rotas de fuga e áreas de resgate conforme item 6.4 da NBR 9050:2020 e IT do CBMSE; onde inviável na edificação existente, prever plano de fuga (item 6.4.5.1).
9. Elementos existentes (ferro fundido, madeira e pilaretes de pedra): restaurar e pintar nas cores da prospecção, sem descaracterização.
10. Cotas em centímetros. Conferir todas as medidas no local antes da fabricação.

EMURB

SECRETARIA MUNICIPAL DO PLANEJAMENTO, ORÇAMENTO E GESTÃO - SEPLAN

SECRETARIA MUNICIPAL DA CULTURA DE ARACAJU - SEDUC/ AJU

SECRETARIA MUNICIPAL DE GOVERNO - SEGOV

PREFEITURA ARACAJU
UMA NOVA CIDADE

PALÁCIO MUSEU
INÁCIO BARBOSA

ágora


AUTOR (ES) DO PROJETO_
ARQº EZIO DÉDA _ CAU A31757-8
ARQª JULIANA BRANDÃO _ CAU A33016-7
ARQª MAICON AMORIM_ CAU A67188-6
ARQª MARLON LIMA _CAU A312340-5
ARQª EDUARDO LUCAS_CAU A13312-6

RESPONSÁVEL TÉCNICO_

DESENVOLVIMENTO_
ARQºGABRIEL CÂMARA CAU A193580-1

ENDEREÇO_
Rua Italiaberaba, 783 - São José - CEP 49.015 -110 - Aracaju/SE - TEL: (79) 3211-2041
projetos@grupoagora.com.br


ARQUITETURA, RETROFIT, REFORMA E MUSEOGRAFIA

# PALÁCIO MUSEU INÁCIO BARBOSA

PRAÇA OLÍMPIO CAMPOS, Nº 180 E 208

BAIRRO CENTRO, ARACAJU-SE, CEP 49010-040

CLIENTE_
SEPLOG - SEC. DE PLANEJAMENTO, ORÇAMENTO E GESTÃO


DESENHO (S)_
PROJETO EXECUTIVO

GUARDA-CORPO E CORRIMÃO
ANEXO / CAFÉ - DECK E ACESSOS

ESCALA_ INDICADA
DATA_ OUTUBRO_2026
REVISÃO_ R00
FOLHA_ 08/14


NOME DO ARQUIVO: PALÁCIO 02_DET_GUARDA CORPO

FORMATO A2 - ALONGADO A0 [420x1189mm]

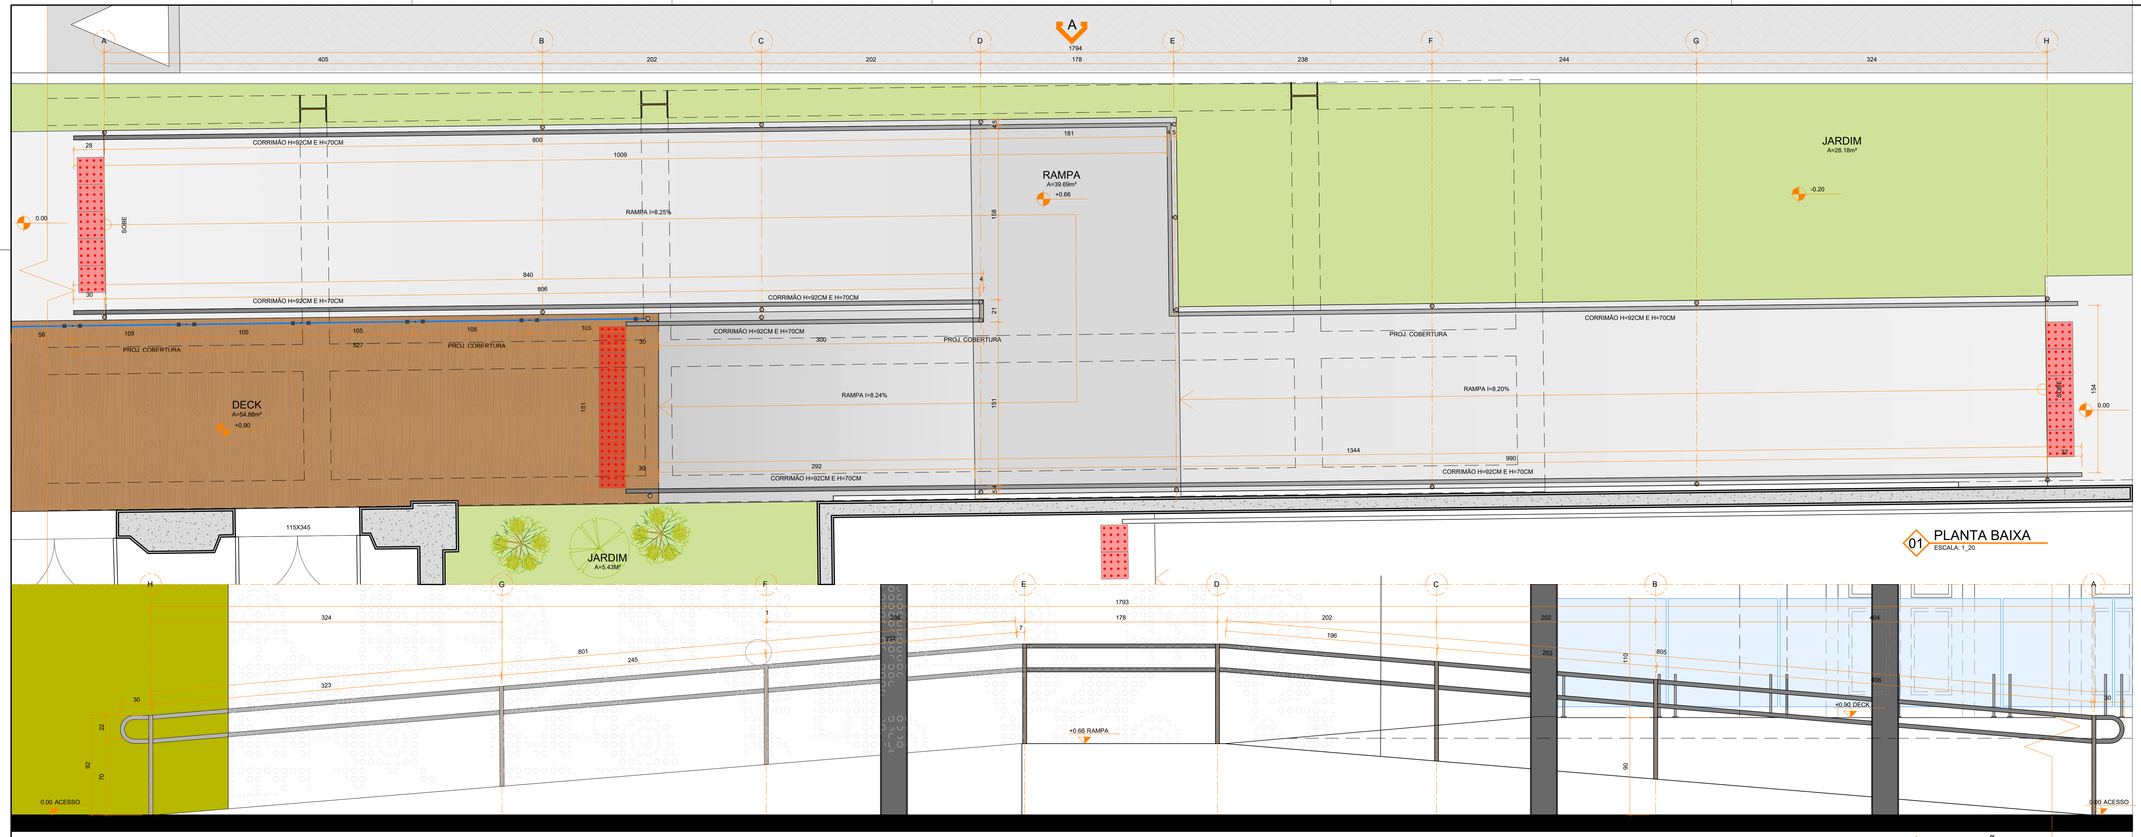


01 PLANTA BAIXA
ESCALA: 1_20

02 ELEVAÇÃO A
ESCALA: 1_20

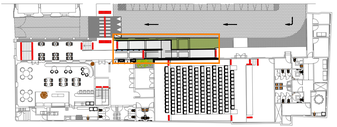

00 PLANTA CHAVE
S/ ESCALA

**NOTAS - CIRCULAÇÃO VERTICAL, GUARDA-CORPOS E CORRIMÃOS:**

1. Escadas, rampas, corrimãos e guarda-corpos conforme NBR 9050:2020 (seções 6.6 a 6.9), NBR 9077 e NBR 14718.
2. Corrimãos em ambos os lados, a 0,92 m e 0,70 m do piso (medidos no boçal), contínuos nos patamares e prolongados 0,30 m nas extremidades. Em edificação existente, quando inviável, prolongar ao longo da circulação ou fixar na parede.
3. Corrimão em tubo redondo de aço inox Ø40 mm, esp. 2 mm, com extremidades recurvadas e afastamento mínimo de 40 mm da parede ou obstáculo.
4. Escadas e rampas com largura igual ou superior a 2,40 m: corrimão intermediário, mantendo faixa livre mínima de 1,20 m.
5. Guarda-corpos novos: altura e vãos conforme NBR 14718; vidro de guarda-corpo sempre laminado (NBR 7199), espessura conforme cálculo do fornecedor.
6. Degraus: faixa de sinalização visual nos pisos e espelhos, contrastante e preferencialmente fotoluminescente, mínimo 7 x 3 cm, em ambos os lados.
7. Braille e relevo na geratriz superior do prolongamento dos corrimãos, no início e no fim, em ambos os lados (obrigatório quando vence pavimento). Placa de pavimento 15 x 20 cm em Braille e relevo a 1,20 m do piso, nos dois lados.
8. Rotas de fuga e áreas de resgate conforme item 6.4 da NBR 9050:2020 e IT do CBMSE; onde inviável na edificação existente, prever plano de fuga (item 6.4.5.1).
9. Elementos existentes (ferro fundido, madeira e pilaretes de pedra): restaurar e pintar nas cores da prospecção, sem descaracterização.
10. Cotas em centímetros. Conferir todas as medidas no local antes da fabricação.

EMURB
SECRETARIA MUNICIPAL DO PLANEJAMENTO, ORÇAMENTO E GESTÃO - SEPLAN
SECRETARIA MUNICIPAL DA CULTURA DE ARACAJU - SEDUC/ AJU
SECRETARIA MUNICIPAL DE GOVERNO - SEGOV
PREFEITURA ARACAJU UMA NOVA CIDADE
PALÁCIO MUSEU INÁCIO BARBOSA


ágora

AUTOR (ES) DO PROJETO_
ARQº EZIO DÉDA _ CAU A31757-8
ARQº JULIANA BRANDÃO _ CAU A330116-7
ARQº MAUCON AMORIM_CAU A67188-6
ARQº MARLON LIMA _CAU A312340-5
ARQº EDUARDO LUCAS_CAU A133312-6

RESPONSÁVEL TÉCNICO_

DESENVOLVIMENTO_
ARQºGABRIEL CÂMARA CAU A193580-1

ENDEREÇO_
Rua Itabaiana, 783 - São José - CEP 49.015 -110 - Aracaju/SE - TEL: (79) 3211-2041
projetos@grupoagora.com.br


ARQUITETURA, RETROFIT, REFORMA E MUSEOGRAFIA

# PALÁCIO MUSEU INÁCIO BARBOSA

PRAÇA OLÍMPIO CAMPOS, Nº 180 E 208

BAIRRO CENTRO, ARACAJU-SE, CEP 49010-040

CLIENTE_
SEPLOG - SEC. DE PLANEJAMENTO, ORÇAMENTO E GESTÃO


DESENHO (S)_
PROJETO EXECUTIVO

GUARDA-CORPO E CORRIMÃO
ANEXO / CAFÉ - RAMPA


| | |
|---|---|
| ESCALA_ | INDICADA |
| DATA_ | OUTUBRO_2026 |
| REVISÃO_ | R00 |
| FOLHA_ | 09/14 |

NOME DO ARQUIVO: PALÁCIO 02_DET_GUARDA CORPO


FORMATO A2 - ALONGADO A0 (420x1189mm)

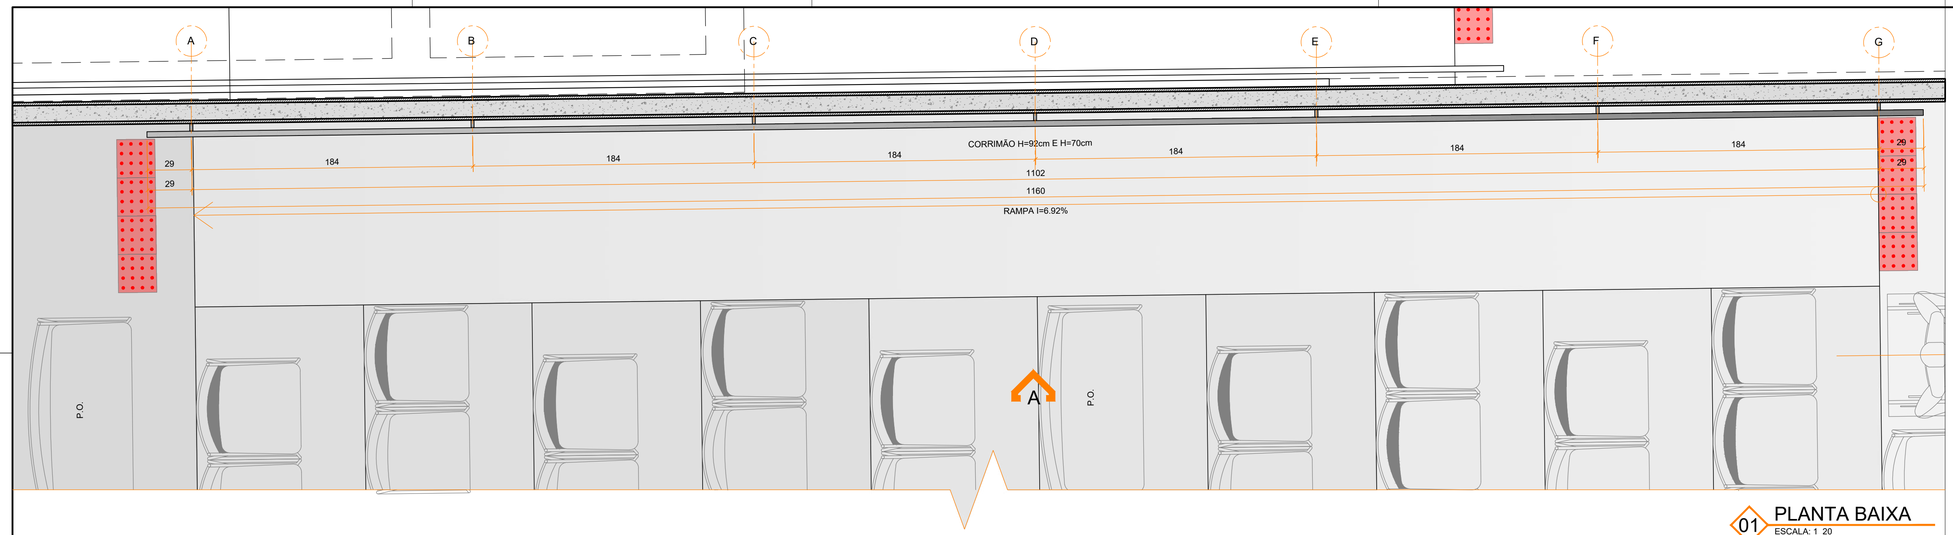


01 PLANTA BAIXA
ESCALA: 1_20

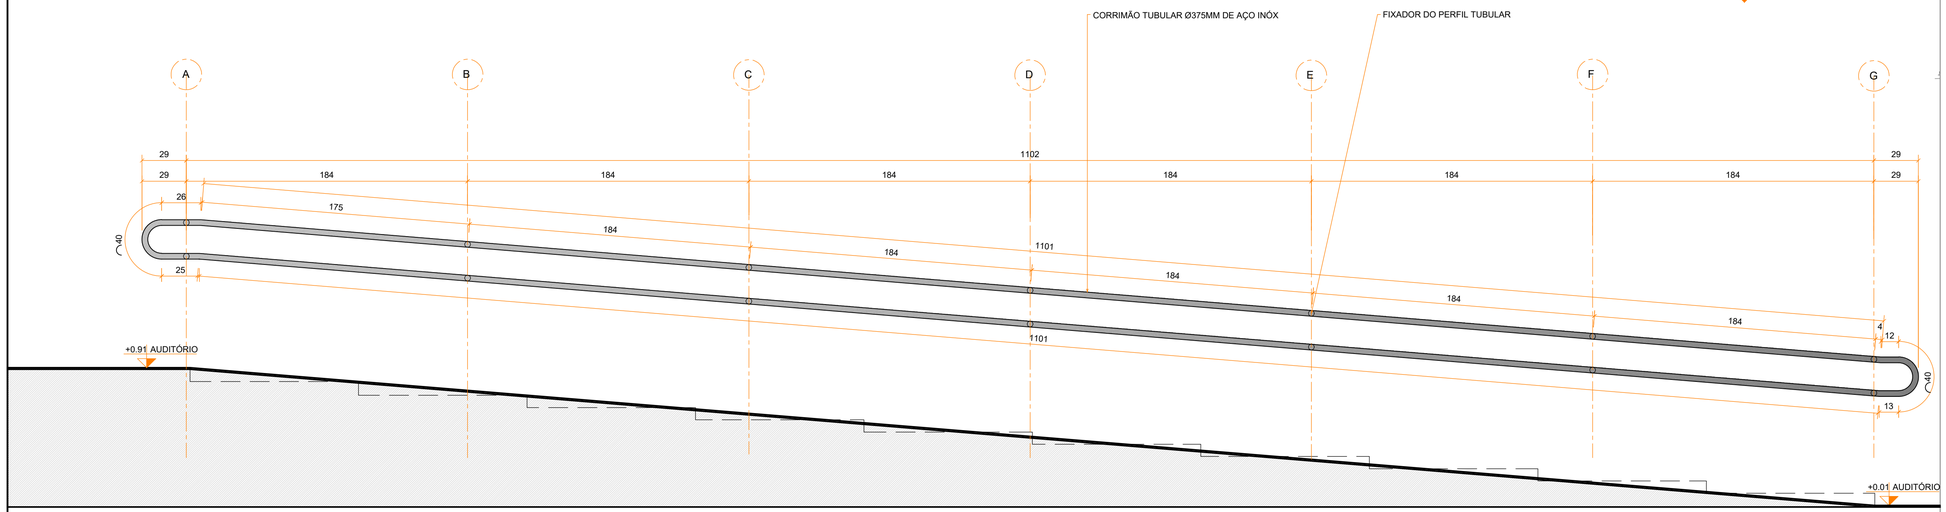


02 ELEVAÇÃO A
ESCALA: 1_20

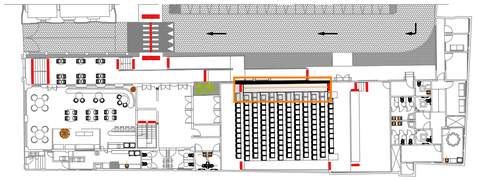

00 PLANTA CHAVE
S/ ESCALA

**NOTAS - CIRCULAÇÃO VERTICAL, GUARDA-CORPOS E CORRIMÃOS:**

1. Escadas, rampas, corrimãos e guarda-corpos conforme NBR 9050:2020 (seções 6.6 a 6.9), NBR 9077 e NBR 14718.
2. Corrimãos em ambos os lados, a 0,92 m e 0,70 m do piso (medidos no bocel), contínuos nos patamares e prolongados 0,30 m nas extremidades. Em edificação existente, quando inviável, prolongar ao longo da circulação ou fixar na parede.
3. Corrimão em tubo redondo de aço inox Ø40 mm, esp. 2 mm, com extremidades recurvadas e afastamento mínimo de 40 mm da parede ou obstáculo.
4. Escadas e rampas com largura igual ou superior a 2,40 m: corrimão intermediário, mantendo faixa livre mínima de 1,20 m.
5. Guarda-corpos novos: altura e vãos conforme NBR 14718; vidro de guarda-corpo sempre laminado (NBR 7199), espessura conforme cálculo do fornecedor.
6. Degraus: faixa de sinalização visual nos pisos e espelhos, contrastante e preferencialmente fotoluminescente, mínimo 7 x 3 cm, em ambos os lados.
7. Braille e relevo na geratriz superior do prolongamento dos corrimãos, no início e no fim, em ambos os lados (obrigatório quando vence pavimento). Placa de pavimento 15 x 20 cm em Braille e relevo a 1,20 m do piso, nos dois lados.
8. Rotas de fuga e áreas de resgate conforme item 6.4 da NBR 9050:2020 e IT do CBMSE; onde inviável na edificação existente, prever plano de fuga (item 6.4.5.1).
9. Elementos existentes (ferro fundido, madeira e pilaretes de pedra): restaurar e pintar nas cores da prospecção, sem descaracterização.
10. Cotas em centímetros. Conferir todas as medidas no local antes da fabricação.

SECRETARIA MUNICIPAL DO PLANEJAMENTO, ORÇAMENTO, E GESTÃO - SEPLOG
SECRETARIA MUNICIPAL DA CULTURA DE ARACAJU - SECULT AJU
SECRETARIA MUNICIPAL DE GOVERNO - SEGOV
EMURB
PREFEITURA ARACAJU UMA NOVA CIDADE
PALÁCIO MUSEU INÁCIO BARBOSA


ágora arquitetura

AUTOR (ES) DO PROJETO_
ARQº EZIO DÉDA _ CAU A31757-8
ARQª JULIANA BRANDÃO _ CAU A33016-7
ARQº MAICON AMORIM, CAU A67188-6
ARQº MARLON LIMA_CAU A312340-5
ARQº EDUARDO LUCAS_CAU A131312-6

RESPONSÁVEL TÉCNICO_

DESENVOLVIMENTO_
ARQºGABRIEL CÂMARA CAU A193580-1

ENDEREÇO_
Rua Itabaiana, 783 - São José - CEP 49.015 -110 - Aracaju/SE - TEL: (79) 3211-2041
projetos@grupoagora.com.br


ARQUITETURA, RETROFIT, REFORMA E MUSEOGRAFIA

# PALÁCIO MUSEU INÁCIO BARBOSA

PRAÇA OLÍMPIO CAMPOS, Nº 180 E 208
BAIRRO CENTRO, ARACAJU-SE, CEP 49010-040

CLIENTE_
SEPLOG - SEC. DE PLANEJAMENTO, ORÇAMENTO E GESTÃO


DESENHO (S)_
PROJETO EXECUTIVO

GUARDA-CORPO E CORRIMÃO
ANEXO / CAFÉ - SALÃO

ESCALA_ INDICADA
DATA_ OUTUBRO_2026
REVISÃO_ R00
FOLHA_ 10/14


NOME DO ARQUIVO_ PALÁCIO 02_DET. GUARDA CORPO

FORMATO A2 - ALONGADO A1 [420x841mm]

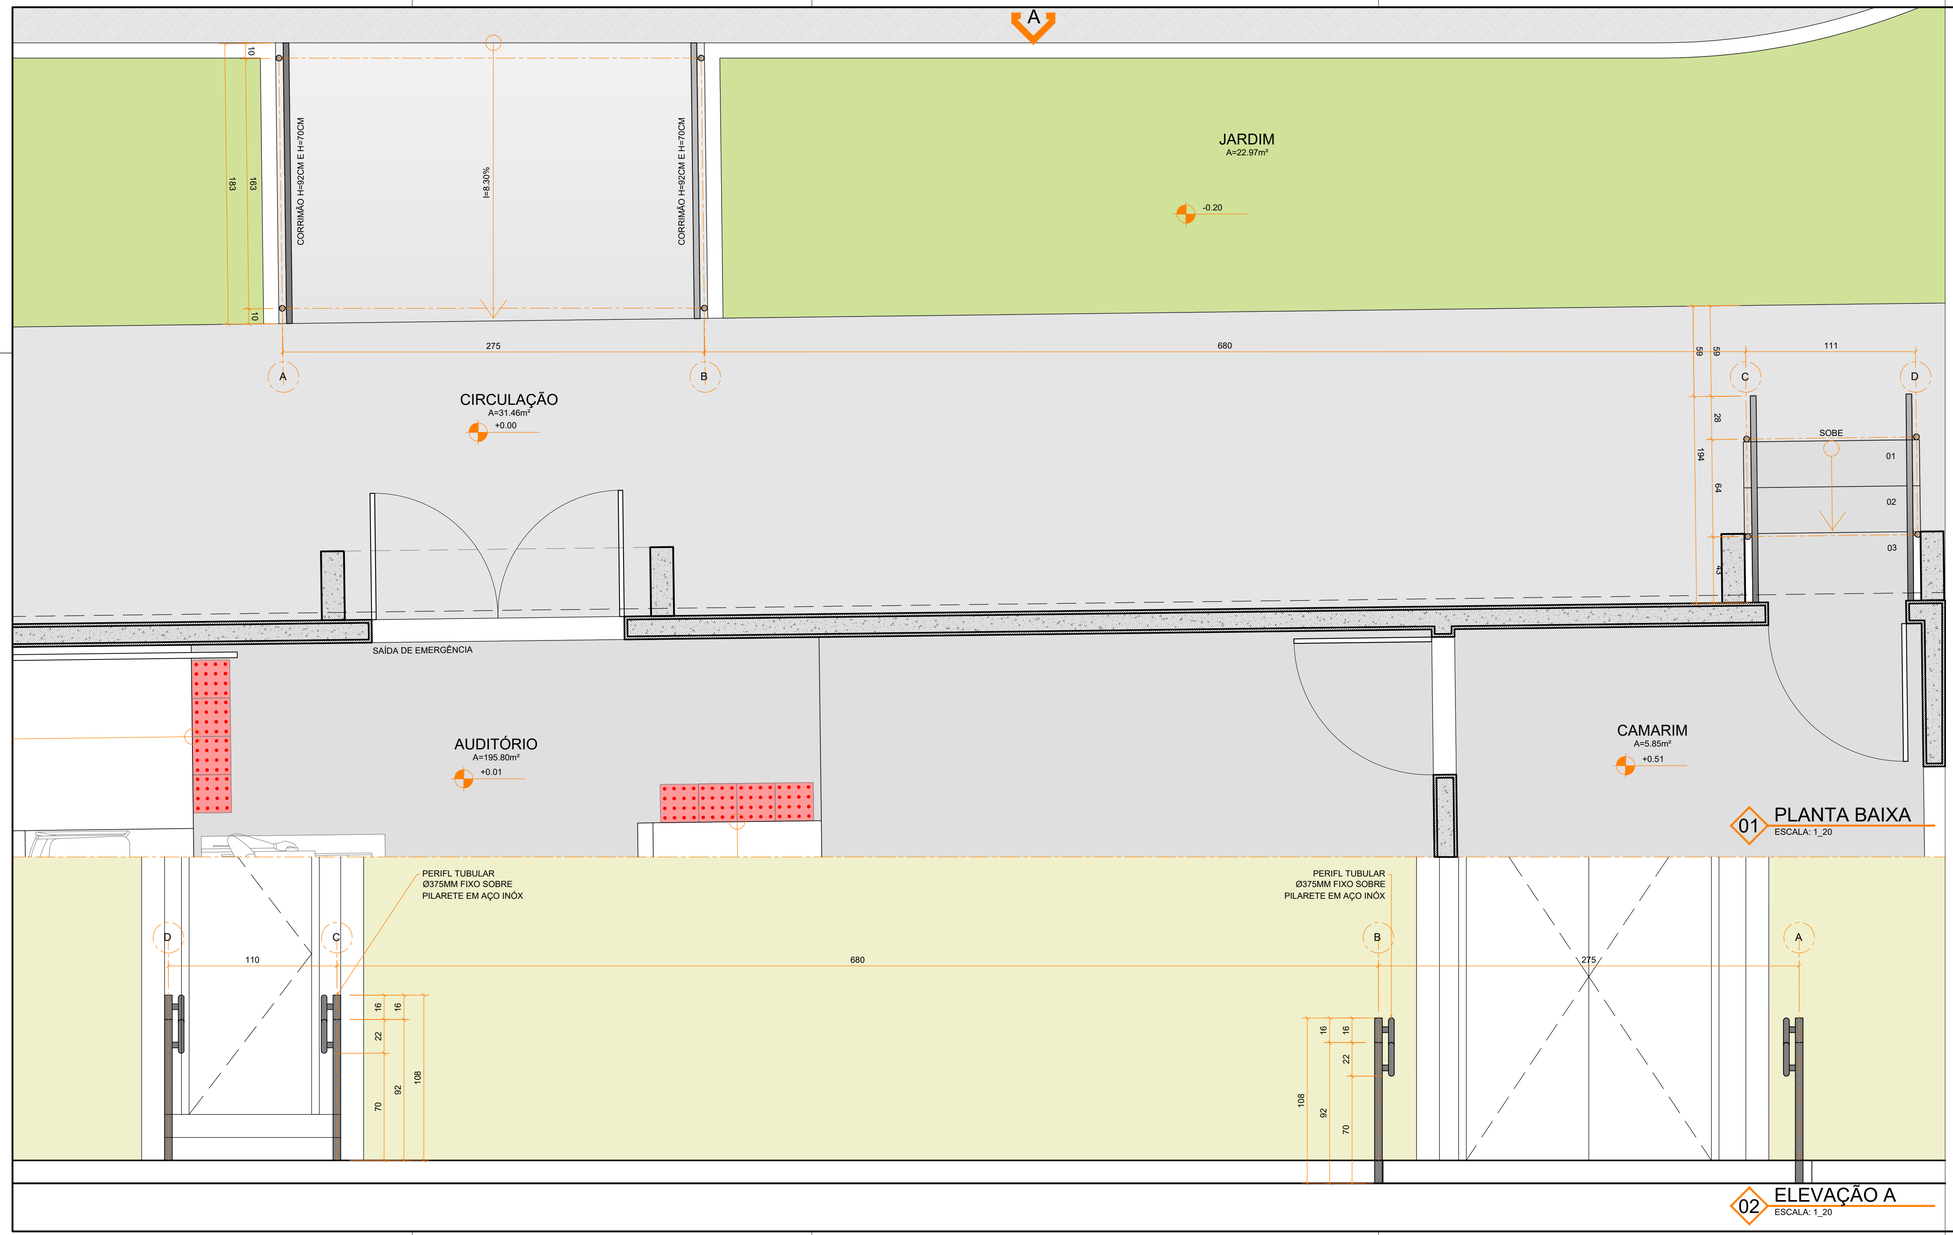


01 PLANTA BAIXA
ESCALA: 1_20

02 ELEVAÇÃO A
ESCALA: 1_20

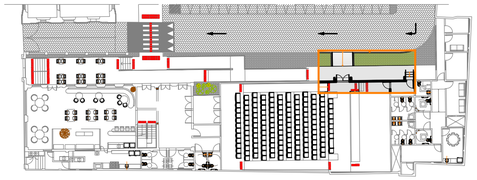

00 PLANTA CHAVE
S/ ESCALA

**NOTAS - CIRCULAÇÃO VERTICAL, GUARDA-CORPOS E CORRIMÃOS:**

1. Escadas, rampas, corrimãos e guarda-corpos conforme NBR 9050:2020 (seções 6.6 a 6.9), NBR 9077 e NBR 14718.
2. Corrimãos em ambos os lados, a 0,92 m e 0,70 m do piso (medidos no bocel), contínuos nos patamares e prolongados 0,30 m nas extremidades. Em edificação existente, quando inviável, prolongar ao longo da circulação ou fixar na parede.
3. Corrimão em tubo redondo de aço inox Ø40 mm, esp. 2 mm, com extremidades recurvadas e afastamento mínimo de 40 mm da parede ou obstáculo.
4. Escadas e rampas com largura igual ou superior a 2,40 m: corrimão intermediário, mantendo faixa livre mínima de 1,20 m.
5. Guarda-corpos novos: altura e vãos conforme NBR 14718; vidro de guarda-corpo sempre laminado (NBR 7199), espessura conforme cálculo do fornecedor.
6. Degraus: faixa de sinalização visual nos pisos e espelhos, contrastante e preferencialmente fotoluminescente, mínimo 7 x 3 cm, em ambos os lados.
7. Braille e relevo na geratriz superior do prolongamento dos corrimãos, no início e no fim, em ambos os lados (obrigatório quando vence pavimento). Placa de pavimento 15 x 20 cm em Braille e relevo a 1,20 m do piso, nos dois lados.
8. Rotas de fuga e áreas de resgate conforme item 6.4 da NBR 9050:2020 e IT do CBMSE; onde inviável na edificação existente, prever plano de fuga (item 6.4.5.1).
9. Elementos existentes (ferro fundido, madeira e pilaretes de pedra): restaurar e pintar nas cores da prospecção, sem descaracterização.
10. Cotas em centímetros. Conferir todas as medidas no local antes da fabricação.

EMURB
SECRETARIA MUNICIPAL DO PLANEJAMENTO, ORÇAMENTO, E GESTÃO - SEPLOG
SECRETARIA MUNICIPAL DA CULTURA DE ARACAJU - SECULT AJU
SECRETARIA MUNICIPAL DE GOVERNO - SEGOV
PREFEITURA ARACAJU
UMA NOVA CIDADE
PALÁCIO MUSEU INÁCIO BARBOSA


ágora arquitetura

AUTOR (ES) DO PROJETO_
ARQº EZIO DÉDA _ CAU A31757-8
ARQª JULIANA BRANDÃO _ CAU A33016-7
ARQº MAICON AMORIM. CAU A67198-6
ARQº MARLON LIMA_CAU A312340-5
ARQº EDUARDO LUCAS_CAU A131312-6

RESPONSÁVEL TÉCNICO_

DESENVOLVIMENTO_
ARQºGABRIEL CÂMARA CAU A193580-1

ENDEREÇO_
Rua Itabaiana, 783 - São José - CEP 49.015 -110 - Aracaju/SE - TEL: (79) 3211-2041
projetos@grupoagora.com.br


ARQUITETURA, RETROFIT, REFORMA E MUSEOGRAFIA

# PALÁCIO MUSEU INÁCIO BARBOSA

PRAÇA OLÍMPIO CAMPOS, Nº 180 E 208

BAIRRO CENTRO, ARACAJU-SE, CEP 49010-040

CLIENTE_
SEPLOG - SEC. DE PLANEJAMENTO, ORÇAMENTO E GESTÃO


DESENHO (S)_
PROJETO EXECUTIVO

GUARDA-CORPO E CORRIMÃO
ANEXO / CAFÉ - CIRCULAÇÃO E CAMARIM

ESCALA_ INDICADA
DATA_ OUTUBRO_2026
REVISÃO_ R00
FOLHA_ 11/14

NOME DO ARQUIVO_ PALÁCIO 02_DET. GUARDA CORPO


FORMATO A2 - ALONGADO A1 [420x841mm]

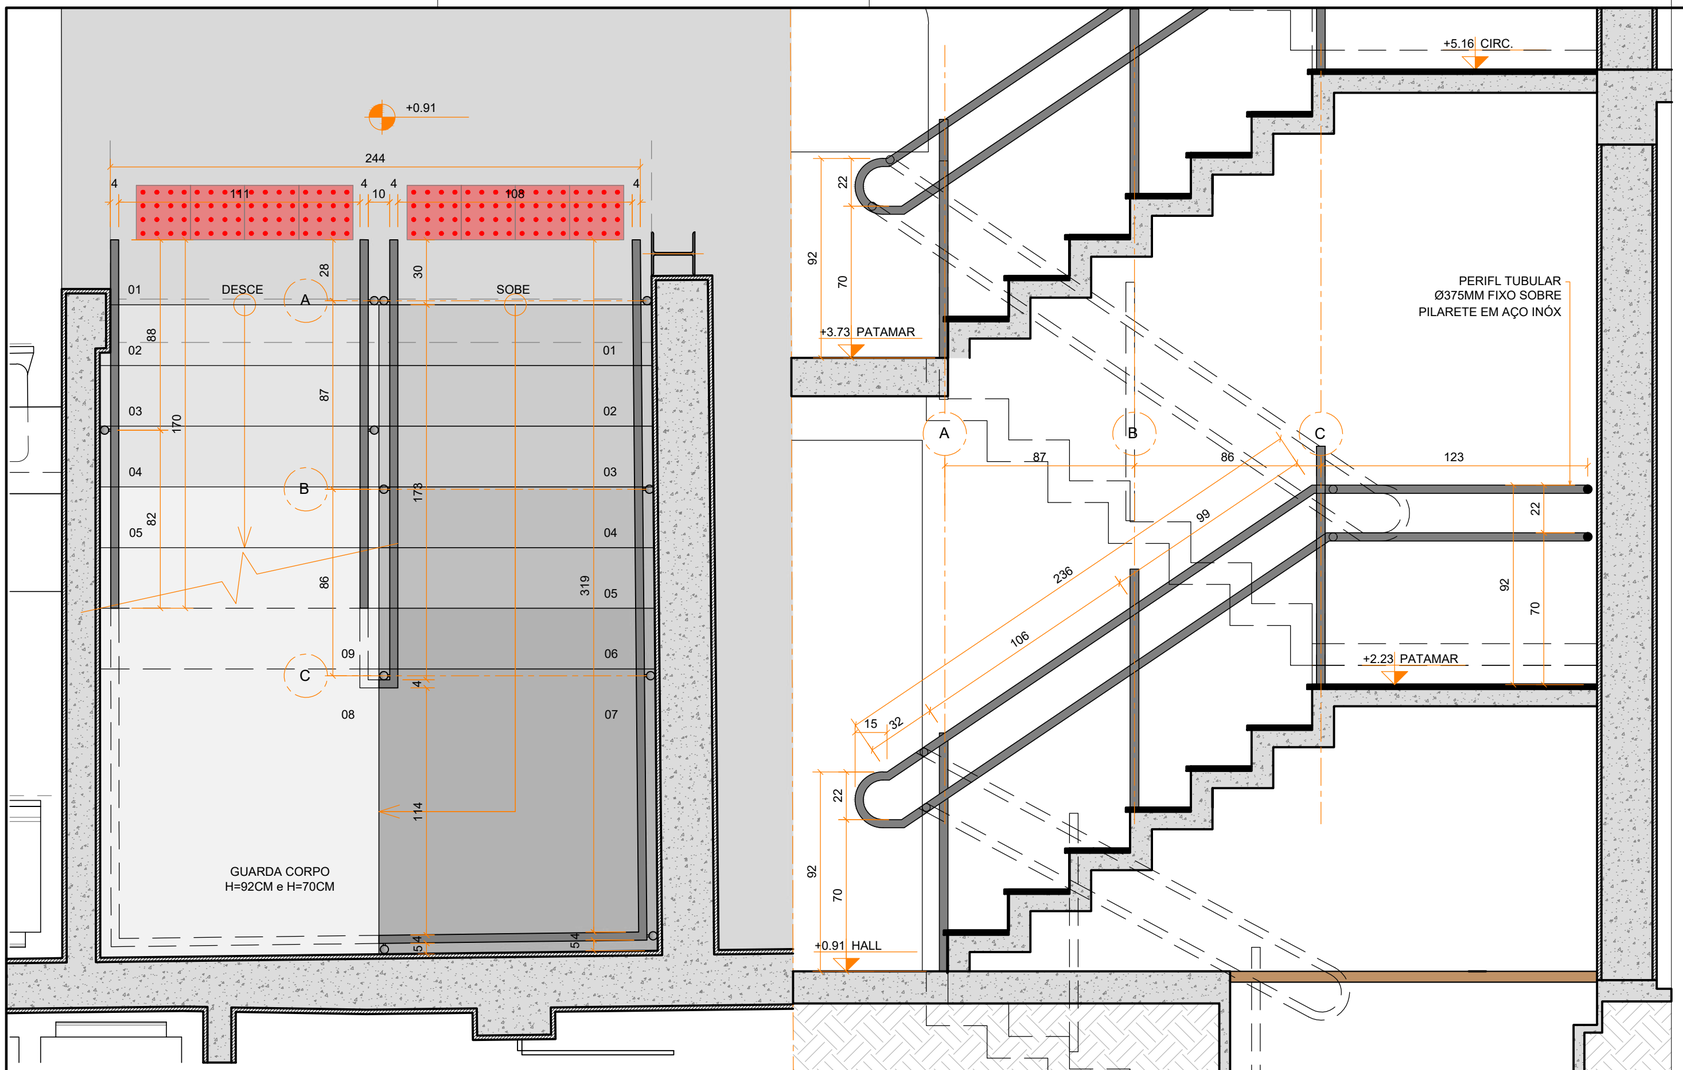


01 PLANTA BAIXA
ESCALA: 1_20




02 CORTE
ESCALA: 1_20

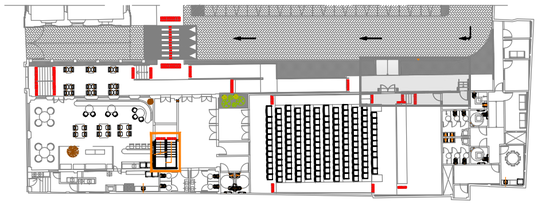

00 PLANTA CHAVE
S/ ESCALA

EMURB
EMPRESA MUNICIPAL DE OBRAS E URBANIZAÇÃO

SECRETARIA MUNICIPAL DO PLANEJAMENTO, ORÇAMENTO, E GESTÃO - SEPLOG
SECRETARIA MUNICIPAL DA CULTURA DE ARACAJU - SECULT AJU
SECRETARIA MUNICIPAL DE GOVERNO - SEGOV

PREFEITURA ARACAJU
UMA NOVA CIDADE

PALÁCIO MUSEU
INÁCIO BARBOSA


ágora ARQUITETOS

AUTOR (ES) DO PROJETO_
ARQº EZIO DÉDA _ CAU A31757-8
ARQª JULIANA BRANDÃO _ CAU A33016-7
ARQº MAICON AMORIM_CAU A67188-6
ARQº MARLON LIMA_CAU A312340-5
ARQº EDUARDO LUCAS_CAU A131312-6

RESPONSÁVEL TÉCNICO_

DESENVOLVIMENTO_
ARQºGABRIEL CÂMARA CAU A193580-1

ENDEREÇO_
Rua Itabaiana, 783 - São José - CEP 49.015 -110 - Aracaju/SE - TEL: (79) 3211-2041
projetos@grupoagora.com.br


ARQUITETURA, RETROFIT, REFORMA E MUSEOGRAFIA

# PALÁCIO MUSEU INÁCIO BARBOSA

PRAÇA OLÍMPIO CAMPOS, Nº 180 E 208

BAIRRO CENTRO, ARACAJU-SE, CEP 49010-040

CLIENTE_
SEPLOG - SEC. DE PLANEJAMENTO, ORÇAMENTO E GESTÃO


DESENHO (S)_
## PROJETO EXECUTIVO

GUARDA-CORPO E CORRIMÃO
ANEXO / CAFÉ - ESCADA - HALL


ESCALA_ INDICADA
DATA_ OUTUBRO_2026
REVISÃO_ R00
FOLHA_ 12/14

NOME DO ARQUIVO_ PALÁCIO 02_DET. GUARDA CORPO


FORMATO A3 - ALONGADO A2 [297x594mm]

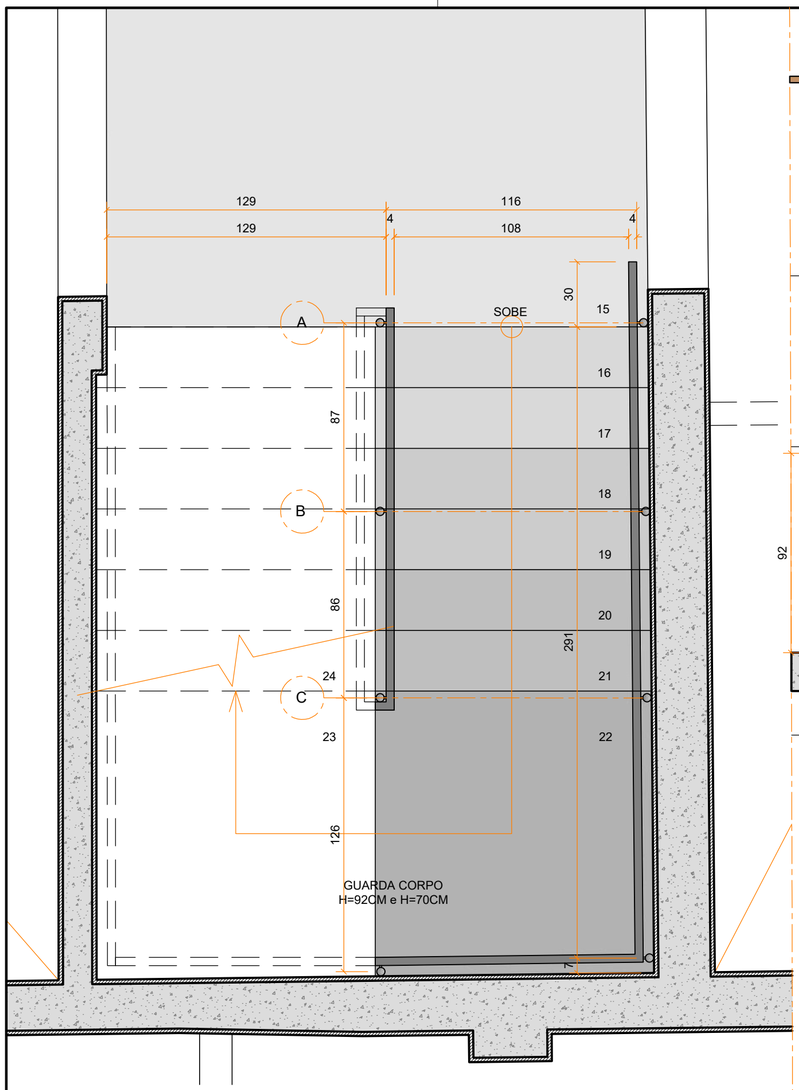


01 PLANTA BAIXA
ESCALA: 1_20

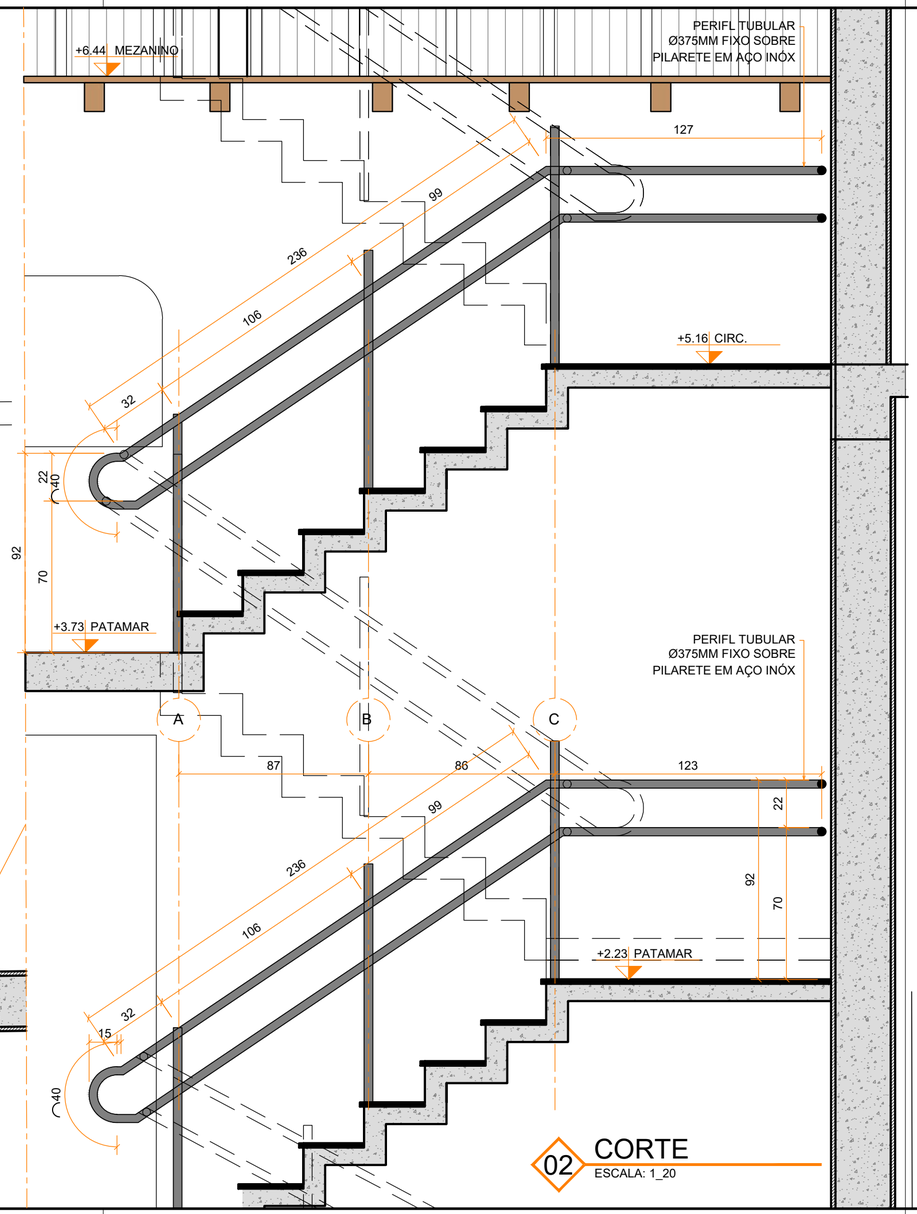


02 CORTE
ESCALA: 1_20

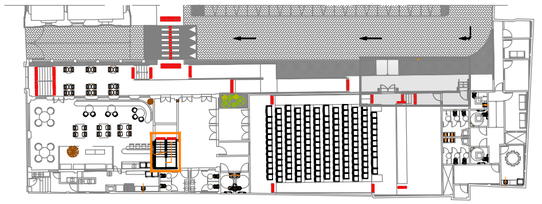

00 PLANTA CHAVE
S/ ESCALA

EMURB
EMPRESA MUNICIPAL DE OBRAS E URBANIZAÇÃO

SECRETARIA MUNICIPAL DO PLANEJAMENTO, ORÇAMENTO, E GESTÃO - SEPLOG
SECRETARIA MUNICIPAL DA CULTURA DE ARACAJU - SECULT AJU
SECRETARIA MUNICIPAL DE GOVERNO - SEGOV

PREFEITURA ARACAJU
UMA NOVA CIDADE

PALÁCIO MUSEU
INÁCIO BARBOSA


ágora ARQUITETOS

AUTOR (ES) DO PROJETO_
ARQº EZIO DÉDA _ CAU A31757-8
ARQª JULIANA BRANDÃO _ CAU A33016-7
ARQº MAICON AMORIM_CAU A67188-6
ARQº MARLON LIMA_CAU A312340-5
ARQº EDUARDO LUCAS_CAU A131312-6

RESPONSÁVEL TÉCNICO_

DESENVOLVIMENTO_
ARQºGABRIEL CÂMARA CAU A193580-1

ENDEREÇO_
Rua Itabaiana, 783 - São José - CEP 49.015 -110 - Aracaju/SE - TEL: (79) 3211-2041
projetos@grupoagora.com.br


ARQUITETURA, RETROFIT, REFORMA E MUSEOGRAFIA

# PALÁCIO MUSEU INÁCIO BARBOSA

PRAÇA OLÍMPIO CAMPOS, Nº 180 E 208

BAIRRO CENTRO, ARACAJU-SE, CEP 49010-040

CLIENTE_
SEPLOG - SEC. DE PLANEJAMENTO, ORÇAMENTO E GESTÃO


DESENHO (S)_
## PROJETO EXECUTIVO

GUARDA-CORPO E CORRIMÃO
ANEXO / CAFÉ - ESCADA - PATAMAR

ESCALA_ INDICADA
DATA_ OUTUBRO_2026
REVISÃO_ R00
FOLHA_ 13/14


NOME DO ARQUIVO_PALÁCIO 02_DET. GUARDA CORPO

FORMATO A3 - ALONGADO A2 [297x594mm]

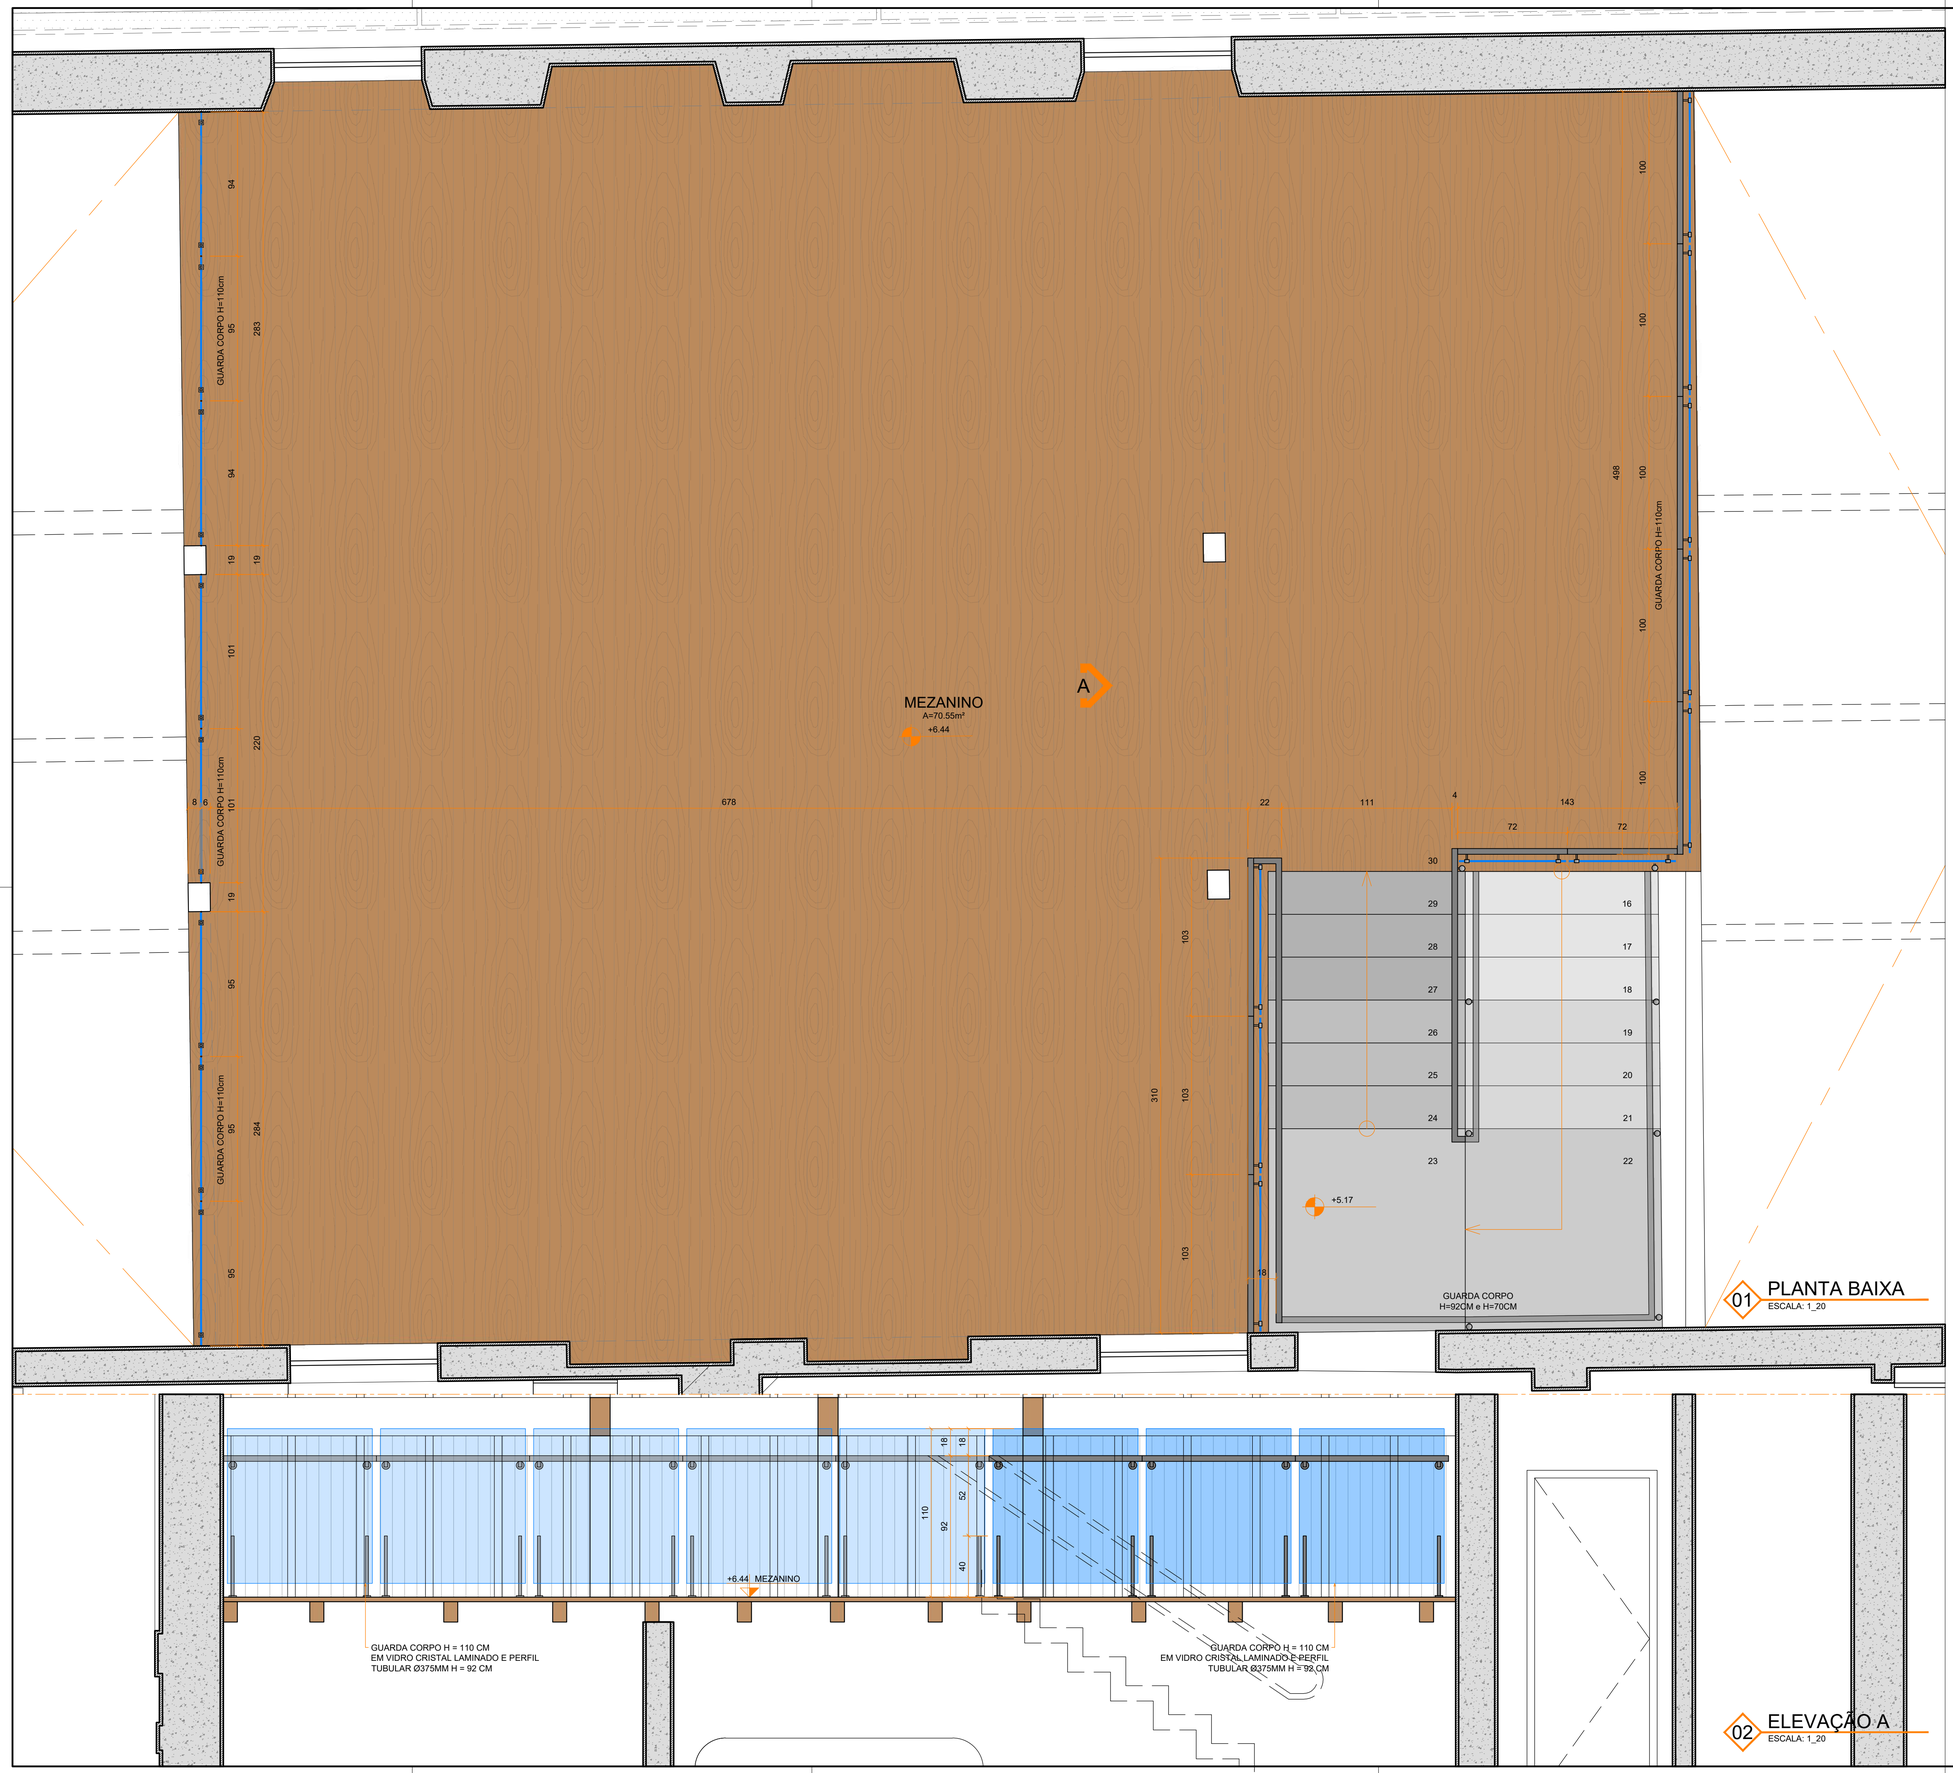


01 PLANTA BAIXA
ESCALA: 1_20

02 ELEVAÇÃO A
ESCALA: 1_20

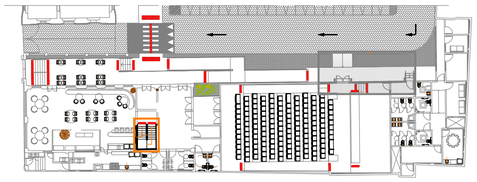

00 PLANTA CHAVE
S/ ESCALA

**NOTAS - CIRCULAÇÃO VERTICAL, GUARDA-CORPOS E CORRIMÃOS:**

1. Escadas, rampas, corrimãos e guarda-corpos conforme NBR 9050:2020 (seções 6.6 a 6.9), NBR 9077 e NBR 14718.
2. Corrimãos em ambos os lados, a 0,92 m e 0,70 m do piso (medidos no bocel), contínuos nos patamares e prolongados 0,30 m nas extremidades. Em edificação existente, quando inviável, prolongar ao longo da circulação ou fixar na parede.
3. Corrimão em tubo redondo de aço inox Ø40 mm, esp. 2 mm, com extremidades recurvadas e afastamento mínimo de 40 mm da parede ou obstáculo.
4. Escadas e rampas com largura igual ou superior a 2,40 m: corrimão intermediário, mantendo faixa livre mínima de 1,20 m.
5. Guarda-corpos novos: altura e vãos conforme NBR 14718; vidro de guarda-corpo sempre laminado (NBR 7199), espessura conforme cálculo do fornecedor.
6. Degraus: faixa de sinalização visual nos pisos e espelhos, contrastante e preferencialmente fotoluminescente, mínimo 7 x 3 cm, em ambos os lados.
7. Braille e relevo na geratriz superior do prolongamento dos corrimãos, no início e no fim, em ambos os lados (obrigatório quando vence pavimento). Placa de pavimento 15 x 20 cm em Braille e relevo a 1,20 m do piso, nos dois lados.
8. Rotas de fuga e áreas de resgate conforme item 6.4 da NBR 9050:2020 e IT do CBMSE; onde inviável na edificação existente, prever plano de fuga (item 6.4.5.1).
9. Elementos existentes (ferro fundido, madeira e pilaretes de pedra): restaurar e pintar nas cores da prospecção, sem descaracterização.
10. Cotas em centímetros. Conferir todas as medidas no local antes da fabricação.

SECRETARIA MUNICIPAL DO PLANEJAMENTO, ORÇAMENTO, E GESTÃO - SEPLOG
SECRETARIA MUNICIPAL DA CULTURA DE ARACAJU - SECULT AJU
SECRETARIA MUNICIPAL DE GOVERNO - SEGOV
EMURB
PREFEITURA ARACAJU UMA NOVA CIDADE
PALÁCIO MUSEU INÁCIO BARBOSA


AUTOR (ES) DO PROJETO_
ARQº EZIO DÉDA _ CAU A31757-8
ARQª JULIANA BRANDÃO _ CAU A33016-7
ARQº MAICON AMORIM_CAU A67188-6
ARQº MARLON LIMA_CAU A312340-5
ARQº EDUARDO LUCAS_CAU A131312-6

RESPONSÁVEL TÉCNICO_

DESENVOLVIMENTO_
ARQºGABRIEL CÂMARA CAU A193580-1

ENDEREÇO_
Rua Itabaiana, 783 - São José - CEP 49.015 -110 - Aracaju/SE - TEL: (79) 3211-2041
projetos@grupoagora.com.br


ARQUITETURA, RETROFIT, REFORMA E MUSEOGRAFIA

# PALÁCIO MUSEU INÁCIO BARBOSA

PRAÇA OLÍMPIO CAMPOS, Nº 180 E 208
BAIRRO CENTRO, ARACAJU-SE, CEP 49010-040

CLIENTE_
SEPLOG - SEC. DE PLANEJAMENTO, ORÇAMENTO E GESTÃO


DESENHO (S)_
PROJETO EXECUTIVO

GUARDA-CORPO E CORRIMÃO
ANEXO / CAFÉ - ESCADA - MEZANINO


ESCALA_ INDICADA
DATA_ OUTUBRO_2026
REVISÃO_ R00
FOLHA_ 14/14

NOME DO ARQUIVO_ PALÁCIO 02_DET. GUARDA CORPO


FORMATO A1 [594x841mm]

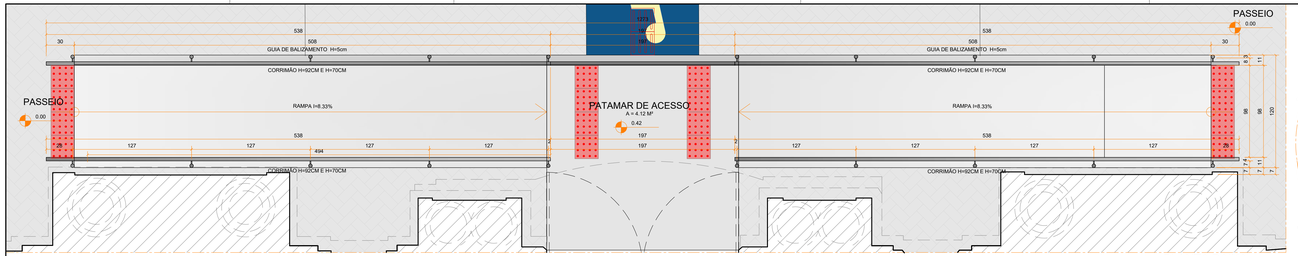



01 PLANTA BAIXA
ESCALA: 1_20

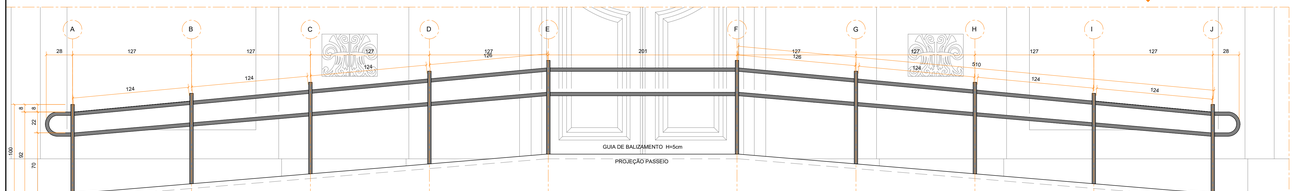



02 ELEVAÇÃO FRONTAL
ESCALA: 1_20

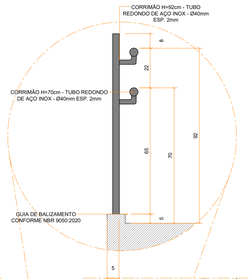


03 CORTE
ESCALA: 1_20

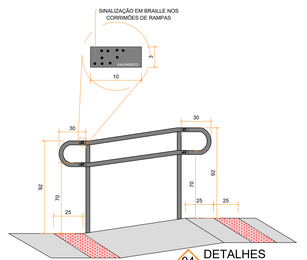


04 DETALHES
S/ ESCALA

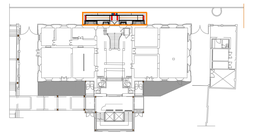

00 PLANTA CHAVE
S/ ESCALA

**NOTAS - CIRCULAÇÃO VERTICAL, GUARDA-CORPOS E CORRIMÃOS:**
1. Escadas, rampas, corrimãos e guarda-corpos conforme NBR 9050:2020 (seções 6.6 a 6.9), NBR 9077 e NBR 14718.
2. Corrimãos em ambos os lados, a 0,92 m e 0,70 m de piso (medidos no topo), contínuos nos patamares e prolongados 0,30 m nas extremidades. Em edificação existente, quando inviável, prolongar ao longo da circulação ou fixar na parede.
3. Corrimão em tubo redondo de aço inox Ø40 mm, esp. 2 mm, com extremidades recurvadas e afastamento mínimo de 40 mm da parede ou obstáculo.
4. Escadas e rampas com largura igual ou superior a 2,40 m: corrimão intermediário, mantendo faixa livre mínima de 1,20 m.
5. Guarda-corpos novos: altura e vãos conforme NBR 14718; vidro de guarda-corpo sempre laminado (NBR 7199), espessura conforme cálculo do fornecedor.
6. Degraus: faixa de sinalização visual nos pisos e espelhos, contrastante e preferencialmente fotoluminescente, mínimo 7 x 3 cm, em cor contrastante.
7. Braille e relevo na gravitriz superior do prolongamento dos corrimãos, no início e no fim, em ambos os lados (obrigatório quando vence pavimento). Placa de pavimento 15 x 20 cm em Braille e relevo a 1,20 m do piso, nos dois lados.
8. Rotas de fuga e áreas de resgate conforme item 6.4 da NBR 9050:2020 e IT do CBMSE; onde inviável na edificação existente, prever plano de fuga (item 6.4.5.1).
9. Elementos existentes (ferro fundido, madeira e pilaretes de pedra): restaurar e pintar nas cores da prospecção, sem descaracterização.
10. Cotas em centímetros. Conferir todas as medidas no local antes da fabricação.

EMURB
SECRETARIA MUNICIPAL DO PLANEJAMENTO, ORÇAMENTO E GESTÃO - SEPLOG
SECRETARIA MUNICIPAL DA CULTURA DE ARACAJU - SEMUC AJU
SECRETARIA MUNICIPAL DO DESENVOLVIMENTO - SEDEM
PREFEITURA ARACAJU UMA NOVA CIDADE
PALÁCIO MUSEU RUI BARBOSA

ágora

AUTOR (ES) DO PROJETO_ ARQº EZIO DEDA _ CAU A31757-8
ARQº JULIANA BRANDÃO _ CAU A330316-7
ARQº MACON AMORIM_ CAU A671684-6
ARQº MARLON LIMA_ CAU A312340-5
ARQº EDUARDO LUCAS_CAU A131312-6

RESPONSÁVEL TÉCNICO_

DESENVOLVIMENTO_
ARQ°GABRIEL CÂMARA CAU A193580-1

ENDEREÇO_
Rua Itabaiana, 783 - São José - CEP 49.015 -110 - Aracaju/SE - TEL: (79) 3211-2041
projetos@grupoagora.com.br

ARQUITETURA, RETROFIT, REFORMA E MUSEOGRAFIA

# PALÁCIO MUSEU INÁCIO BARBOSA

PRAÇA OLÍMPIO CAMPOS, Nº 180 E 208
BAIRRO CENTRO, ARACAJU-SE, CEP 49010-040

CLIENTE_
SEPLOG - SEC. DE PLANEJAMENTO, ORÇAMENTO E GESTÃO


DESENHO (S)_
PROJETO EXECUTIVO

GUARDA-CORPO E CORRIMÃO
RAMPA DE ACESSO - PASSEIO


ESCALA_ INDICADA
DATA_ OUTUBRO_2026
REVISÃO_ R00
FOLHA_ 01/14

NOME DO ARQUIVO_PALÁCIO DET_GUARDA-CORPO


FORMATO A3 - ALONGADO [297x1374mm]

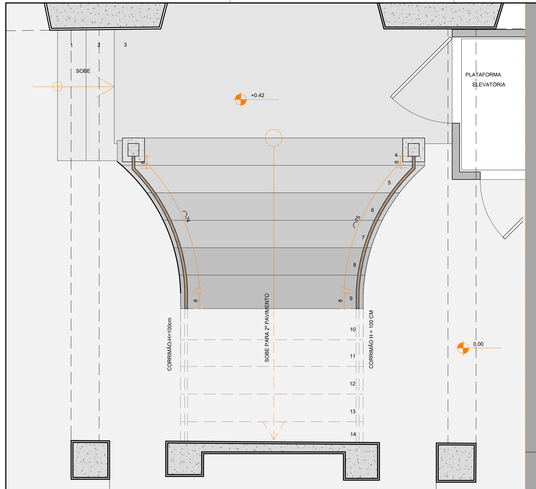



01 PLANTA BAIXA 1º PAV.
ESCALA: 1_20

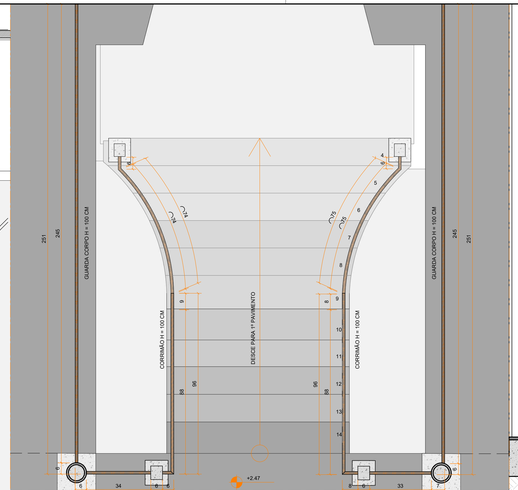



02 PLANTA BAIXA 2º PAV.
ESCALA: 1_20

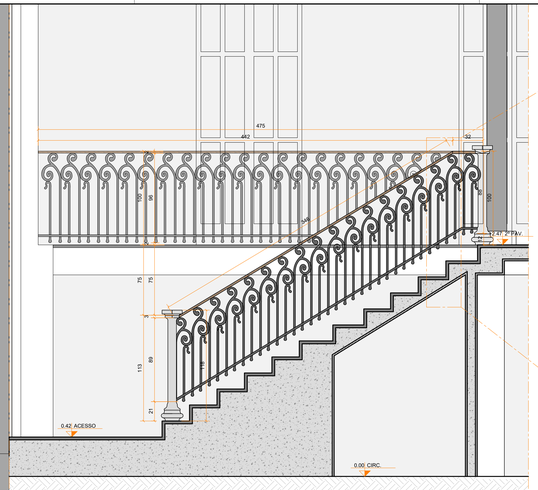


03 CORTE LONGITUDINAL
ESCALA: 1_20

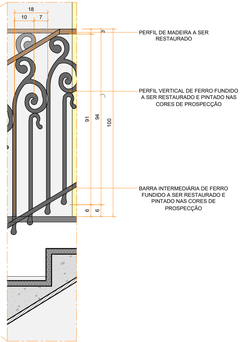


04 DET. GUARDA CORPO
ESCALA: 1_20

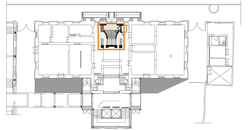

00 PLANTA CHAVE
S/ ESCALA

**NOTAS - CIRCULAÇÃO VERTICAL, GUARDA-CORPOS E CORRIMÃOS:**

1. Escadas, rampas, corrimãos e guarda-corpos conforme NBR 9050:2020 (seções 6.6 a 6.9), NBR 9077 e NBR 14718.
2. Corrimãos em ambos os lados, a 0,92 m e 0,70 m do piso (medidos no bocel), contínuos nos patamares e prolongados 0,30 m nas extremidades. Em edificação existente, quando invisível, prolongar ao longo da circulação ou fixar na parede.
3. Corrimão em tubo redondo de aço inox Ø40 mm, esp. 2 mm, com extremidades recurvadas e afastamento mínimo de 40 mm da parede ou obstáculo.
4. Escadas e rampas com largura igual ou superior a 2,40 m: corrimão intermediário, mantendo faixa livre mínima de 1,20 m.
5. Guarda-corpos novos: altura e vãos conforme NBR 14718; vidro de guarda-corpo sempre laminado (NBR 7199), espessura conforme cálculo do fornecedor.
6. Degraus: faixa de sinalização visual nos pisos e espelhos, contrastante e preferencialmente fotoluminescente, mínimo 7 x 3 cm, em todos os degraus.
7. Braile e relevo na geratriz superior do prolongamento dos corrimãos, no início e no fim, em ambos os lados (obrigatório quando vence pavimento). Placa de pavimento 15 x 20 cm em Braile e relevo a 1,20 m do piso, nos dois lados.
8. Rotas de fuga e áreas de resgate conforme item 6.4 da NBR 9050:2020 e IT do CBMSE; onde inviável na edificação existente, prever plano de fuga (item 6.4.5.1).
9. Elementos existentes (ferro fundido, madeira e pilaretes de pedra): restaurar e pintar nas cores da prospecção, sem descaracterização.
10. Cotas em centímetros. Conferir todas as medidas no local antes da fabricação.

SECRETARIA MUNICIPAL DO PLANEJAMENTO, ORÇAMENTO E GESTÃO - SEPLOG

SECRETARIA MUNICIPAL DA CULTURA DE ARACAJU - SEMUC AJU

SECRETARIA MUNICIPAL DO DESENVOLVIMENTO - SEDEM

PREFEITURA DE ARACAJU
UMA NOVA CIDADE

PALÁCIO MUSEU
RUI BARBOSA

ágora

AUTOR (ES) DO PROJETO_
ARQº EZIO DÉDA _ CAU A31757-8
ARQª JULIANA BRANDÃO _ CAU A330316-7
ARQª MACON AMORIM_ CAU A671684-6
ARQª MARLON LIMA_ CAU A312340-5
ARQº EDUARDO LUCAS_CAU A131312-6

RESPONSÁVEL TÉCNICO_

DESENVOLVIMENTO_
ARQºGABRIEL CÂMARA CAU A193580-1

ENDEREÇO_
Rua Itabaiana, 783 - São José - CEP 49.015 -110 - Aracaju/SE - TEL: (79) 3211-2041
projetos@grupoagora.com.br

ARQUITETURA, RETROFIT, REFORMA E MUSEOGRAFIA

PALÁCIO MUSEU INÁCIO BARBOSA

PRAÇA OLÍMPIO CAMPOS, Nº 180 E 208

BAIRRO CENTRO, ARACAJU-SE, CEP 49010-040

CLIENTE_
SEPLOG - SEC. DE PLANEJAMENTO, ORÇAMENTO E GESTÃO


DESENHO (S)_
PROJETO EXECUTIVO

GUARDA-CORPO E CORRIMÃO
ESCADA HISTÓRICA - 1º E 2º PAV.

ESCALA_ INDICADA
DATA_ OUTUBRO_2026
REVISÃO_ R00
FOLHA_ 02/14

NOME DO ARQUIVO_PALÁCIO DET. GUARDA CORPO

FORMATO A3 - ALONGADO [297x1374mm]

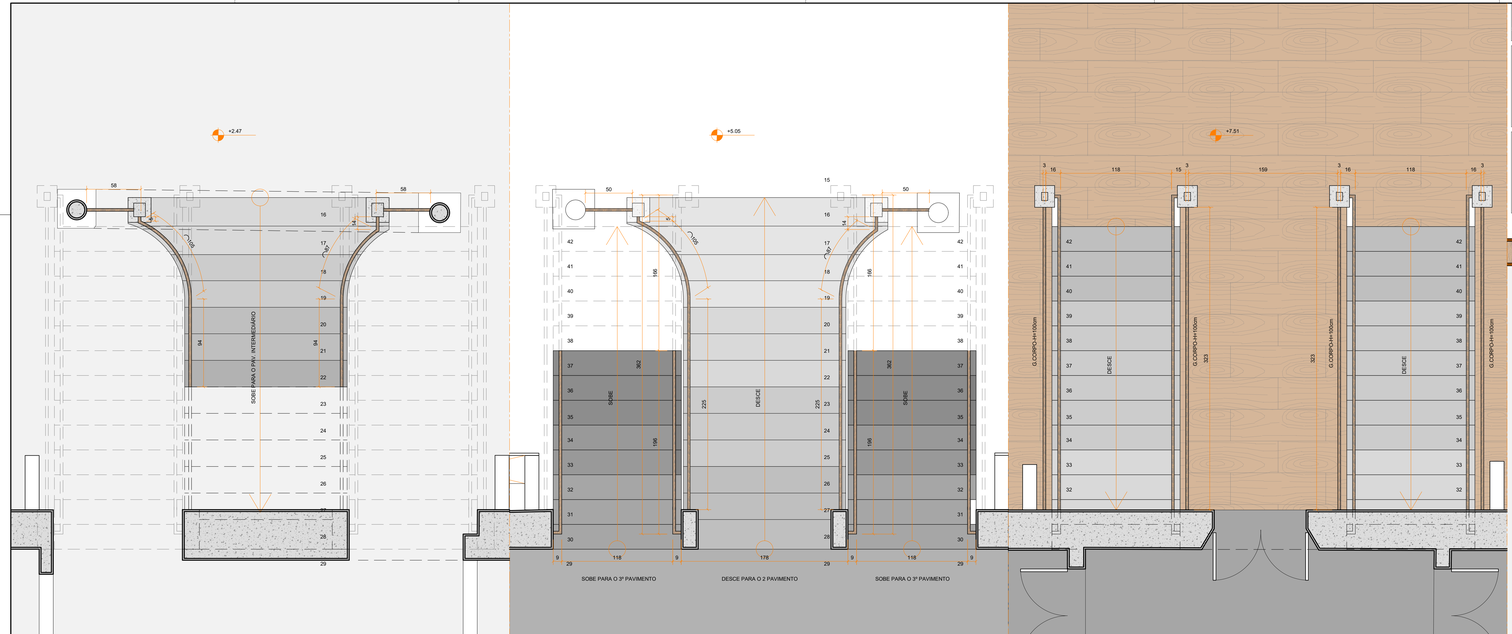



01 PLANTA BAIXA 2º PAV.
ESCALA: 1_20





02 PLANTA BAIXA PAV. INTER.
ESCALA: 1_20




03 PLANTA BAIXA 3º PAV.
ESCALA: 1_20

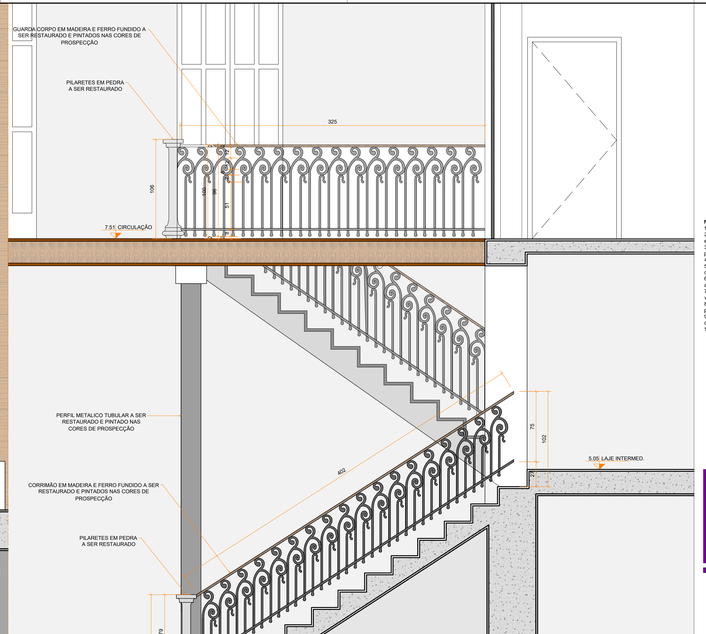


04 CORTE LONGITUDINAL
ESCALA: 1_20

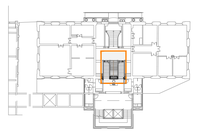

00 PLANTA CHAVE
S/ ESCALA

**NOTAS - CIRCULAÇÃO VERTICAL, GUARDA-CORPOS E CORRIMÃOS:**

1. Escadas, rampas, corrimãos e guarda-corpos conforme NBR 9050:2020 (seções 6.6 a 6.9), NBR 9077 e NBR 14718.
2. Corrimãos em ambos os lados, a 0,92 m e 0,70 m do piso (medidos no bocel), continuos nos patamares e prolongados 0,30 m nas extremidades. Em edificação existente, quando inviável, prolongar ao longo da circulação ou final na parede.
3. Corrimão em tubo redondo de aço inox Ø40 mm; esp. 2 mm, com extremidades recurvadas e afastamento mínimo de 40 mm da parede ou obstáculo.
4. Escadas e rampas com largura igual ou superior a 2,40 m: corrimão intermediário, mantendo faixa livre mínima de 1,20 m.
5. Guarda-corpos novos: altura e vãos conforme NBR 14718; vidro de guarda-corpo sempre laminado (NBR 7199), espessura conforme cálculo do fornecedor.
6. Degraus: faixa de sinalização visual nos pisos e espelhos, contrastante e preferencialmente fotoluminescente, mínimo 7 a 3 cm, em toda a largura útil.
7. Braille e relevo na geratriz superior do prolongamento dos corrimãos, no início e no fim, em ambos os lados (obrigatório quando vence pavimento). Placa de pavimento 15 x 20 cm em Braille e relevo a 1,20 m do piso, nos dois lados.
8. Rotas de fuga e áreas de resgate conforme item 6.4 da NBR 9050:2020 e IT do CBMSE; onde inviável na edificação existente, prever plano de fuga (item 6.4.5.1).
9. Elementos existentes (ferro fundido, madeira e pilaretes de pedra): restaurar e pintar nas cores da prospecção, sem descaracterização.
10. Cotas em centímetros. Conferir todas as medidas no local antes da fabricação.

SECRETARIA MUNICIPAL DO PLANEJAMENTO, ORÇAMENTO E GESTÃO - SEPLAN

SECRETARIA MUNICIPAL DA CULTURA DE ARACAJU - SEMCULT ACJ

SECRETARIA MUNICIPAL DE GOVERNO - SEMGOV

ARACAJU
UMA NOVA CIDADE

PALÁCIO MUSEU
INÁCIO BARBOSA

ágora

AUTOR (ES) DO PROJETO_
ARQº EZIO DÉDA _ CAU A31757-8
ARQº JULIANA BRANDÃO _ CAU A330116-7
ARQº MACON AMORIM_CAU A671688-6
ARQº MARLON LIMA_CAU A512340-5
ARQº EDUARDO LUCAS_CAU A1313124-6
RESPONSÁVEL TÉCNICO_
DESENVOLVIMENTO_
ARQºGABRIEL CÂMARA CAU A193580-1
ENDEREÇO_
Rua Rebaixna, 783 - São José - CEP 49 015 -110 - Aracaju/SE - TEL: (79) 3211-2041
projetos@grupoagora.com.br

ARQUITETURA, RETROFIT, REFORMA E MUSEOGRAFIA

# PALÁCIO MUSEU INÁCIO BARBOSA

PRAÇA OLÍMPIO CAMPOS, Nº 180 E 208
BAIRRO CENTRO, ARACAJU-SE, CEP 49010-040

CLIENTE_
SEPLOG - SEC. DE PLANEJAMENTO, ORÇAMENTO E GESTÃO


DESENHO (S)_
PROJETO EXECUTIVO

GUARDA-CORPO E CORRIMÃO
ESCADA HISTÓRICA - 2º, INTERM. E 3º PAV.


| | |
|---|---|
| ESCALA_ | INDICADA |
| DATA_ | OUTUBRO_2026 |
| REVISÃO_ | R00 |
| FOLHA_ | 03/14 |

NOME DO ARQUIVO_PALACIO DE_GUARDA CORPO


FORMATO A2 - ALONGADO [420x1374mm]

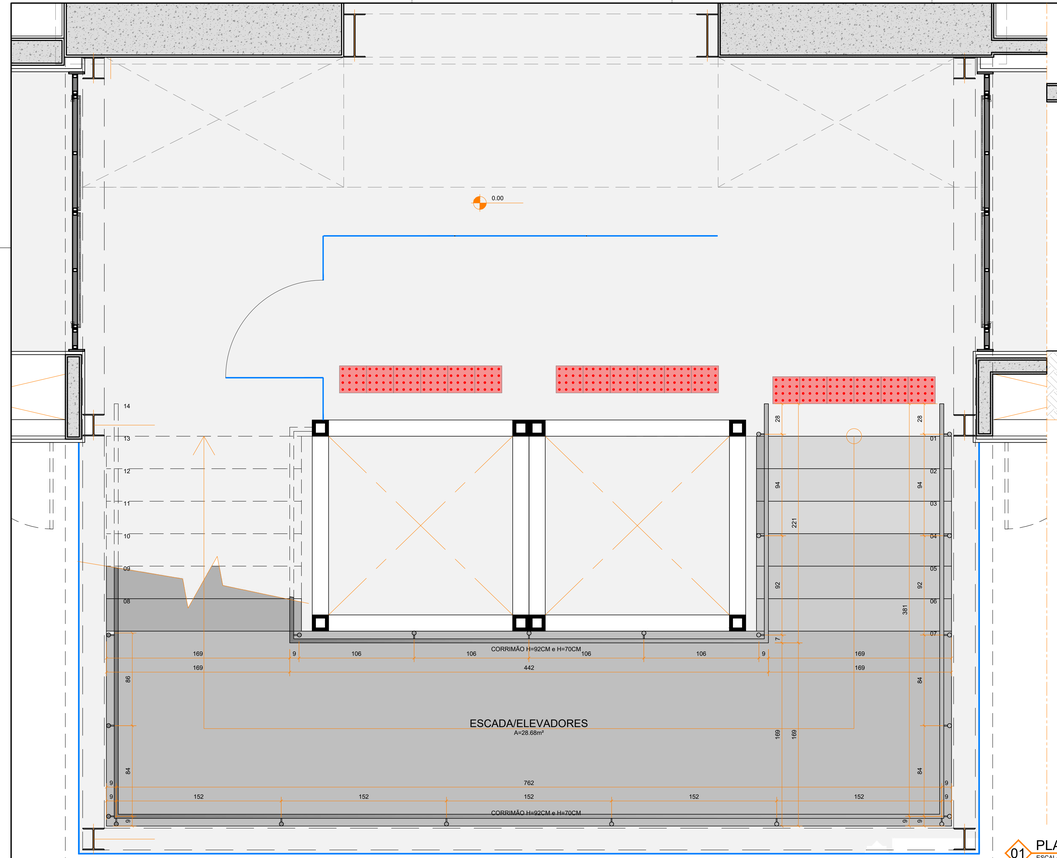



01 PLANTA BAIXA 1º PAV.
ESCALA: 1_20

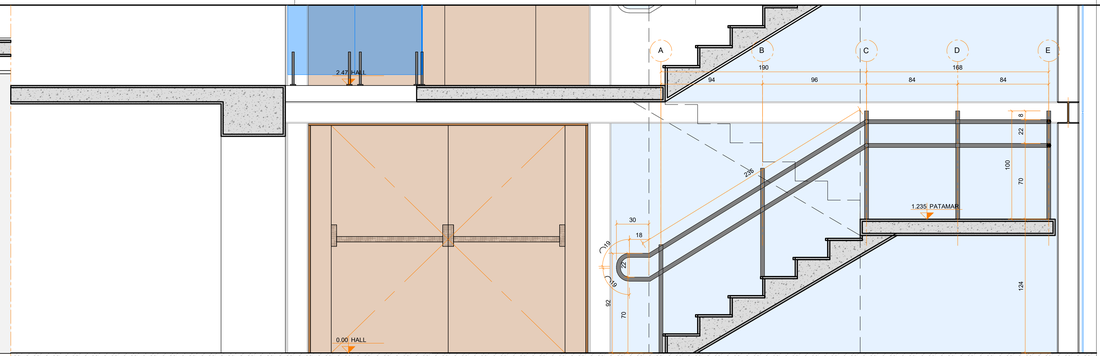



02 CORTE TRANSVERSAL
ESCALA: 1_20

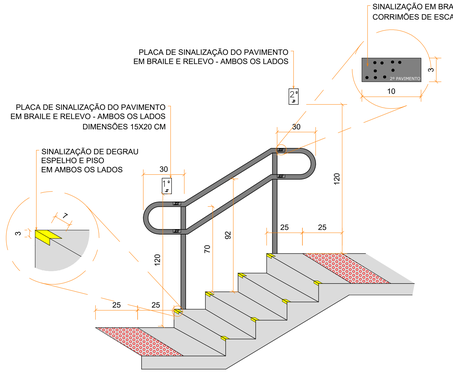

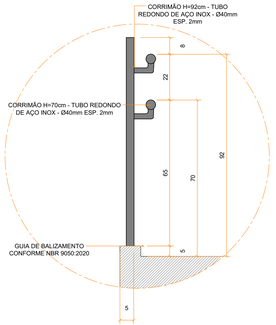
03 DETALHES
S/ ESCALA

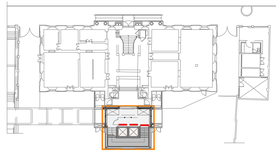

00 PLANTA CHAVE
S/ ESCALA

**NOTAS - CIRCULAÇÃO VERTICAL, GUARDA-CORPOS E CORRIMÃOS:**

1. Escadas, rampas, corrimãos e guarda-corpos conforme NBR 9050:2020 (seções 6.6 a 6.9), NBR 9077 e NBR 14718.
2. Corrimãos em ambos os lados, a 0,92 m e 0,70 m do piso (medidos no boiel), contínuos nos patamares e prolongados 0,30 m nas extremidades. Em edificação existente, quando inviável, prolongar ao longo da circulação ou fixar na parede.
3. Corrimão em tubo redondo de aço inox Ø40 mm, esp. 2 mm, com extremidades recurvadas e afastamento mínimo de 40 mm da parede ou obstáculo.
4. Escadas e rampas com largura igual ou superior a 2,40 m: corrimão intermediário, mantendo faixa livre mínima de 1,20 m.
5. Guarda-corpos novos: altura e vãos conforme NBR 14718; vidro de guarda-corpo sempre laminado (NBR 7199), espessura conforme cálculo do fornecedor.
6. Degraus: faixa de sinalização visual nos pisos e espelhos, contrastante e preferencialmente fotoluminescente, mínimo 7 x 3 cm, em ambos os lados.
7. Braille e relevo na geratriz superior do prolongamento dos corrimãos, no início e no fim, em ambos os lados (obrigatório quando vence pavimento). Placa de pavimento 15 x 20 cm em Braille e relevo a 1,20 m do piso, nos dois lados.
8. Rotas de fuga e áreas de resgate conforme item 6.4 da NBR 9050:2020 e IT do CBMSE; onde inviável na edificação existente, prever plano de fuga (item 6.4.5.1).
9. Elementos existentes (ferro fundido, madeira e pilaretes de pedra): restaurar e pintar nas cores da prospecção, sem descaracterização.
10. Cotas em centímetros. Conferir todas as medidas no local antes da fabricação.

EMURB
SECRETARIA MUNICIPAL DO PLANEJAMENTO, ORÇAMENTO E GESTÃO - SEPLOG
SECRETARIA MUNICIPAL DA CULTURA DE ARACAJU - SEDUC/ AJU
SECRETARIA MUNICIPAL DE GOVERNO - SEGOV
PREFEITURA ARACAJU UMA NOVA CIDADE
PALÁCIO MUSEU INÁCIO BARBOSA


ágora

AUTOR (ES) DO PROJETO_
ARQº EZIO DÉDA _ CAU A31757-8
ARQª JULIANA BRANDÃO _ CAU A330316-7
ARQª MAUCON AMORIM_ CAU A67185-6
ARQº MARLON LIMA_ CAU A312340-5
ARQº EDUARDO LUCAS_ CAU A133312-6

RESPONSÁVEL TÉCNICO_

DESENVOLVIMENTO_
ARQºGABRIEL CÂMARA CAU A193580-1

ENDEREÇO_
Rua Ilabalarra, 783 - São José - CEP 49.015 -110 - Aracaju/SE - TEL: (79) 3211-2041
projetos@grupoagora.com.br


ARQUITETURA, RETROFIT, REFORMA E MUSEOGRAFIA

# PALÁCIO MUSEU INÁCIO BARBOSA

PRAÇA OLÍMPIO CAMPOS, Nº 180 E 208
BAIRRO CENTRO, ARACAJU-SE, CEP 49010-040

CLIENTE_
SEPLOG - SEC. DE PLANEJAMENTO, ORÇAMENTO E GESTÃO


DESENHO (S)_
PROJETO EXECUTIVO

GUARDA-CORPO E CORRIMÃO
ESCADA/ELEVADORES - 1º PAV.


| | |
|---|---|
| ESCALA_ | INDICADA |
| DATA_ | OUTUBRO_2026 |
| REVISÃO_ | R00 |
| FOLHA_ | 04/14 |

NOME DO ARQUIVO: PALÁCIO 02_DET_GUARDA CORPO


FORMATO A2 - ALONGADO A0 [420x1189mm]

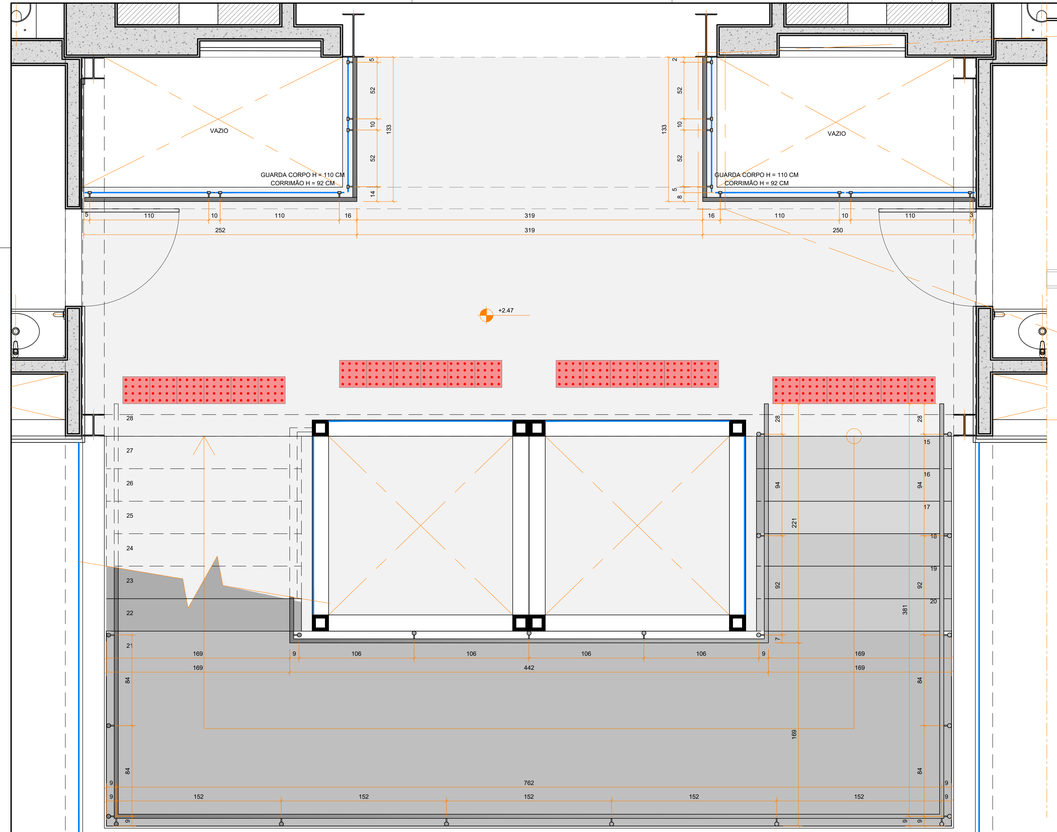


01 PLANTA BAIXA 2º PAV.
ESCALA: 1_20

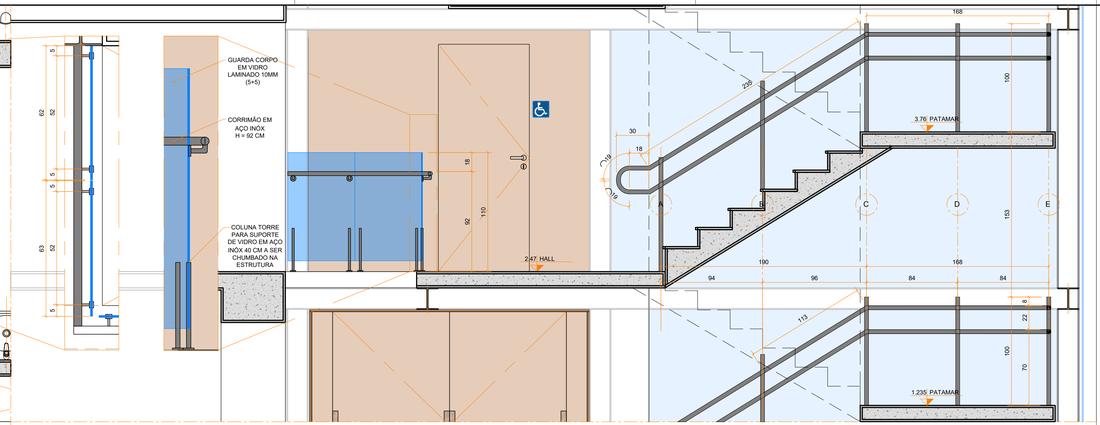



02 CORTE TRANSVERSAL
ESCALA: 1_20

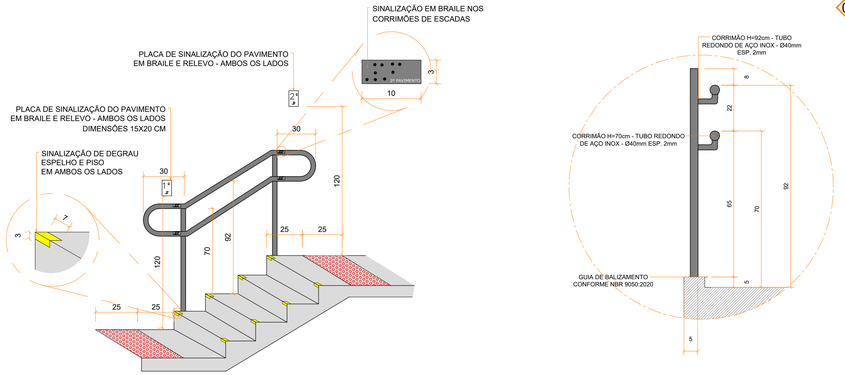





03 DETALHES
S/ ESCALA

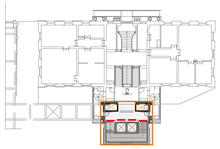

00 PLANTA CHAVE
S/ ESCALA

**NOTAS - CIRCULAÇÃO VERTICAL, GUARDA-CORPOS E CORRIMÃOS:**

1. Escadas, rampas, corrimãos e guarda-corpos conforme NBR 9050:2020 (seções 6.6 a 6.9), NBR 9077 e NBR 14718.
2. Corrimãos em ambos os lados, a 0,92 m e 0,70 m do piso (medidos no boçel), contínuos nos patamares e prolongados 0,30 m nas extremidades. Em edificação existente, quando inviável, prolongar ao longo da circulação ou fixar na parede.
3. Corrimão em tubo redondo de aço inox Ø40 mm, esp. 2 mm, com extremidades recurvadas e afastamento mínimo de 40 mm da parede ou obstáculo.
4. Escadas e rampas com largura igual ou superior a 2,40 m: corrimão intermediário, mantendo faixa livre mínima de 1,20 m.
5. Guarda-corpos novos: altura e vãos conforme NBR 14718; vidro de guarda-corpo sempre laminado (NBR 7199), espessura conforme cálculo do fornecedor.
6. Degraus: faixa de sinalização visual nos pisos e espelhos, contrastante e preferencialmente fotoluminescente, mínimo 7 x 3 cm, em ambos os lados.
7. Braille e relevo na geratriz superior do prolongamento dos corrimãos, no início e no fim, em ambos os lados (obrigatório quando vence pavimento). Placa de pavimento 15 x 20 cm em Braille e relevo a 1,20 m do piso, nos dois lados.
8. Rotas de fuga e áreas de resgate conforme item 6.4 da NBR 9050:2020 e IT do CBMSE; onde inviável na edificação existente, prever plano de fuga (item 6.4.5.1).
9. Elementos existentes (ferro fundido, madeira e pilaretes de pedra): restaurar e pintar nas cores da prospecção, sem descaracterização.
10. Cotas em centímetros. Conferir todas as medidas no local antes da fabricação.

EMURB
SECRETARIA MUNICIPAL DO PLANEJAMENTO, ORÇAMENTO E GESTÃO - SEPLOG
SECRETARIA MUNICIPAL DA CULTURA DE ARACAJU - SEDUC/ AJU
SECRETARIA MUNICIPAL DE GOVERNO - SEGOV
PREFEITURA ARACAJU UMA NOVA CIDADE
PALÁCIO MUSEU INÁCIO BARBOSA

ágora

AUTOR (ES) DO PROJETO_
ARQº EZIO DÉDA _ CAU A31757-8
ARQª JULIANA BRANDÃO _ CAU A33016-7
ARQª MAUCON AMORIM_ CAU A67188-6
ARQª MARLON LIMA _CAU A312340-5
ARQª EDUARDO LUCAS_CAU A13312-6

RESPONSÁVEL TÉCNICO_

DESENVOLVIMENTO_
ARQºGABRIEL CÂMARA CAU A193580-1

ENDEREÇO_
Rua Itabaiana, 783 - São José - CEP 49.015 -110 - Aracaju/SE - TEL: (79) 3211-2041
projetos@grupoagora.com.br

ARQUITETURA, RETROFIT, REFORMA E MUSEOGRAFIA

# PALÁCIO MUSEU INÁCIO BARBOSA

PRAÇA OLÍMPIO CAMPOS, Nº 180 E 208
BAIRRO CENTRO, ARACAJU-SE, CEP 49010-040

CLIENTE_
SEPLOG - SEC. DE PLANEJAMENTO, ORÇAMENTO E GESTÃO


DESENHO (S)_
PROJETO EXECUTIVO

GUARDA-CORPO E CORRIMÃO
ESCADA/ELEVADORES - 2º PAV.


ESCALA_ INDICADA
DATA_ OUTUBRO_2026
REVISÃO_ R00
FOLHA_ 05/14

NOME DO ARQUIVO: PALÁCIO 02_DET_GUARDA CORPO


FORMATO A2 - ALONGADO A0 [420x1189mm]

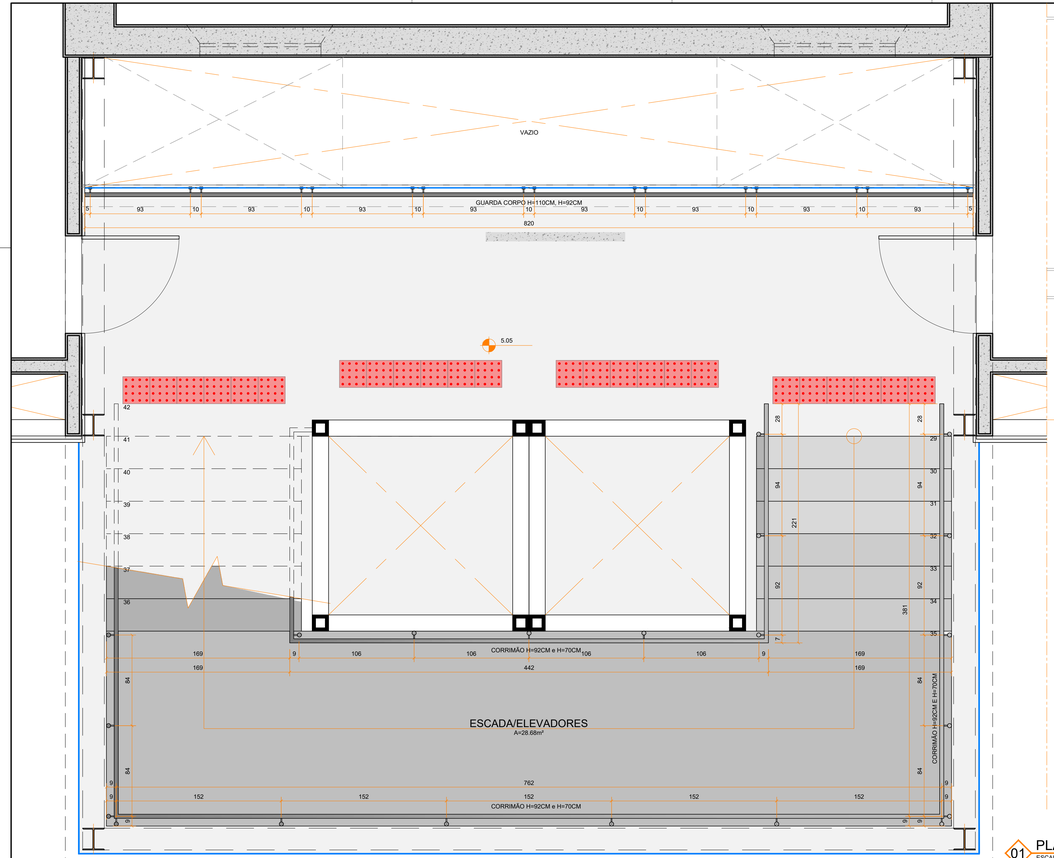



## 01 PLANTA BAIXA PAV. INTER.
ESCALA: 1_20

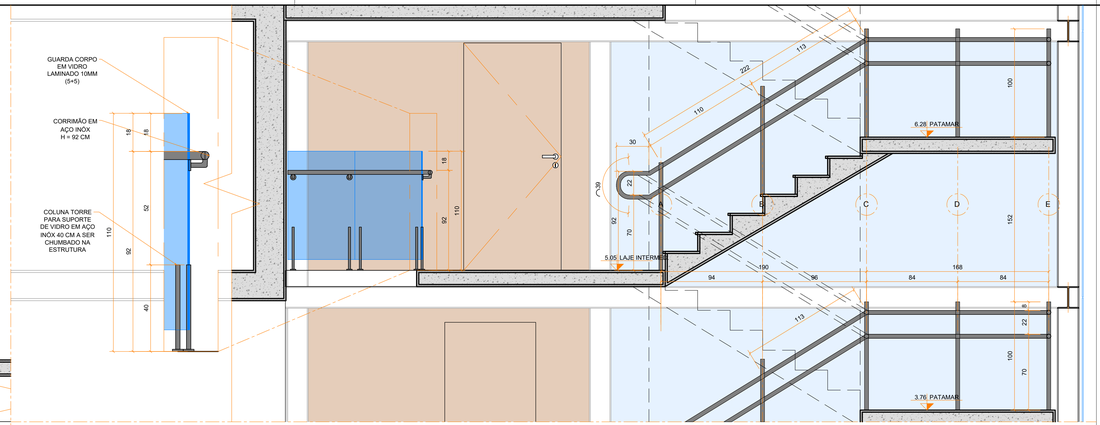



## 02 CORTE TRANSVERSAL
ESCALA: 1_20

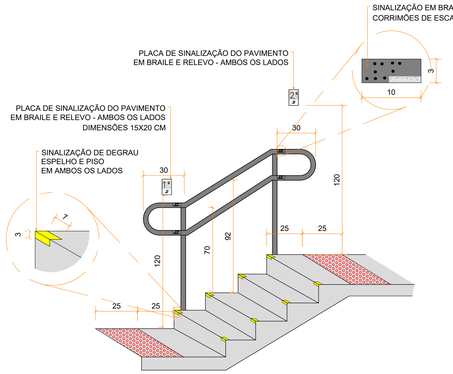

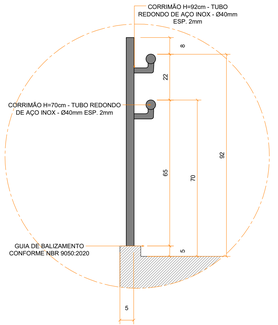
## 03 DETALHES
S/ ESCALA

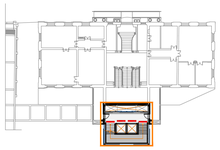

## 00 PLANTA CHAVE
S/ ESCALA

**NOTAS - CIRCULAÇÃO VERTICAL, GUARDA-CORPOS E CORRIMÃOS:**

1. Escadas, rampas, corrimãos e guarda-corpos conforme NBR 9050:2020 (seções 6.6 a 6.9), NBR 9077 e NBR 14718.
2. Corrimãos em ambos os lados, a 0,92 m e 0,70 m do piso (medidos no boçel), contínuos nos patamares e prolongados 0,30 m nas extremidades. Em edificação existente, quando inviável, prolongar ao longo da circulação ou fixar na parede.
3. Corrimão em tubo redondo de aço inox Ø40 mm, esp. 2 mm, com extremidades recurvadas e afastamento mínimo de 40 mm da parede ou obstáculo.
4. Escadas e rampas com largura igual ou superior a 2,40 m: corrimão intermediário, mantendo faixa livre mínima de 1,20 m.
5. Guarda-corpos novos: altura e vãos conforme NBR 14718; vidro de guarda-corpo sempre laminado (NBR 7199), espessura conforme cálculo do fornecedor.
6. Degraus: faixa de sinalização visual nos pisos e espelhos, contrastante e preferencialmente fotoluminescente, mínimo 7 x 3 cm, em ambos os lados.
7. Braille e relevo na geratriz superior do prolongamento dos corrimãos, no início e no fim, em ambos os lados (obrigatório quando vence pavimento). Placa de pavimento 15 x 20 cm em Braille e relevo a 1,20 m do piso, nos dois lados.
8. Rotas de fuga e áreas de resgate conforme item 6.4 da NBR 9050:2020 e IT do CBMSE; onde inviável na edificação existente, prever plano de fuga (item 6.4.5.1).
9. Elementos existentes (ferro fundido, madeira e pilaretes de pedra): restaurar e pintar nas cores da prospecção, sem descaracterização.
10. Cotas em centímetros. Conferir todas as medidas no local antes da fabricação.

EMURB

SECRETARIA MUNICIPAL DO PLANEJAMENTO, ORÇAMENTO E GESTÃO - SEPLOG

SECRETARIA MUNICIPAL DA CULTURA DE ARACAJU - SEDUC/ AJU

SECRETARIA MUNICIPAL DE GOVERNO - SEGOV

PREFEITURA ARACAJU UMA NOVA CIDADE

PALÁCIO MUSEU INÁCIO BARBOSA

ágora


AUTOR (ES) DO PROJETO_
ARQº EZIO DÉDA _ CAU A31757-8
ARQª JULIANA BRANDÃO _ CAU A330316-7
ARQª MAUCON AMORIM_ CAU A67188-6
ARQª MARLON LIMA_ CAU A312340-5
ARQª EDUARDO LUCAS_ CAU A133312-6

RESPONSÁVEL TÉCNICO_

DESENVOLVIMENTO_
ARQºGABRIEL CÂMARA CAU A193580-1

ENDEREÇO_
Rua Itabaiana, 783 - São José - CEP 49.015 -110 - Aracaju/SE - TEL: (79) 3211-2041
projetos@grupoagora.com.br


ARQUITETURA, RETROFIT, REFORMA E MUSEOGRAFIA

# PALÁCIO MUSEU INÁCIO BARBOSA

PRAÇA OLÍMPIO CAMPOS, Nº 180 E 208

BAIRRO CENTRO, ARACAJU-SE, CEP 49010-040

CLIENTE_
SEPLOG - SEC. DE PLANEJAMENTO, ORÇAMENTO E GESTÃO


DESENHO (S)_
PROJETO EXECUTIVO

GUARDA-CORPO E CORRIMÃO
ESCADA/ELEVADORES - PAV. INTERMEDIÁRIO


| | |
|---|---|
| ESCALA_ | INDICADA |
| DATA_ | OUTUBRO_2026 |
| REVISÃO_ | R00 |
| FOLHA_ | 06/14 |

NOME DO ARQUIVO: PALÁCIO 02_DET_GUARDA CORPO


FORMATO A2 - ALONGADO A0 [420x1189mm]

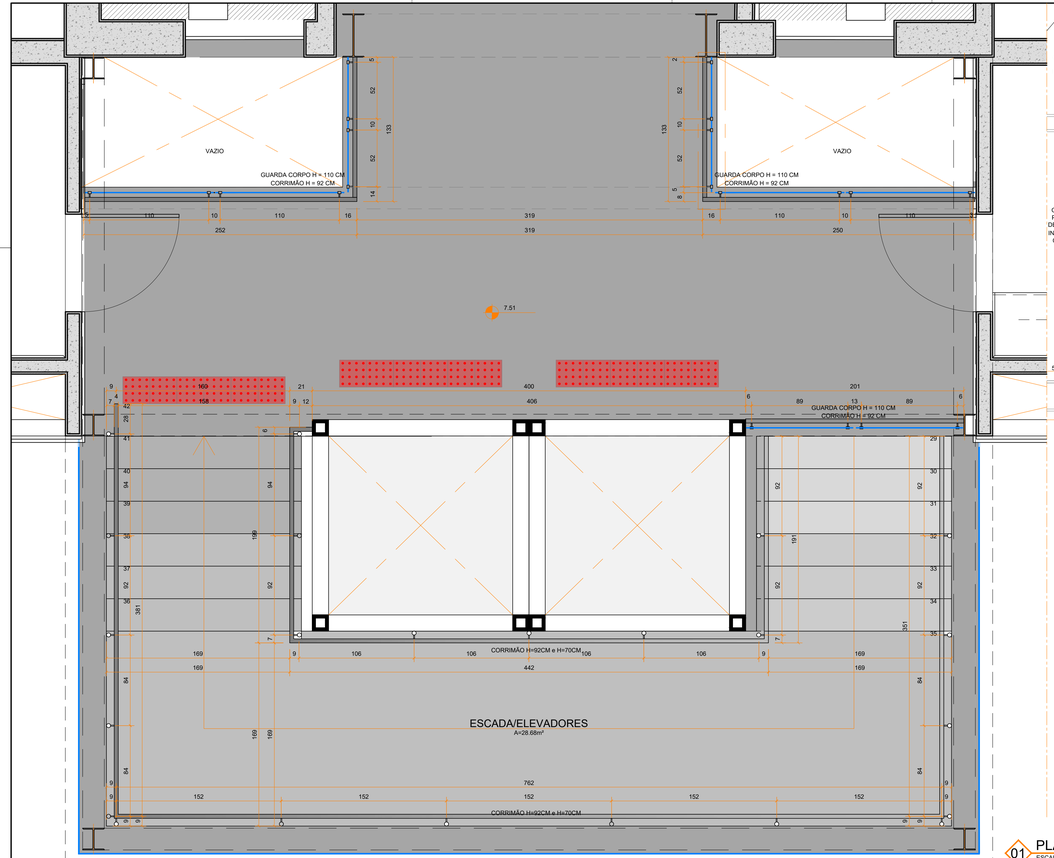



01 PLANTA BAIXA 3º PAV.
ESCALA: 1_20

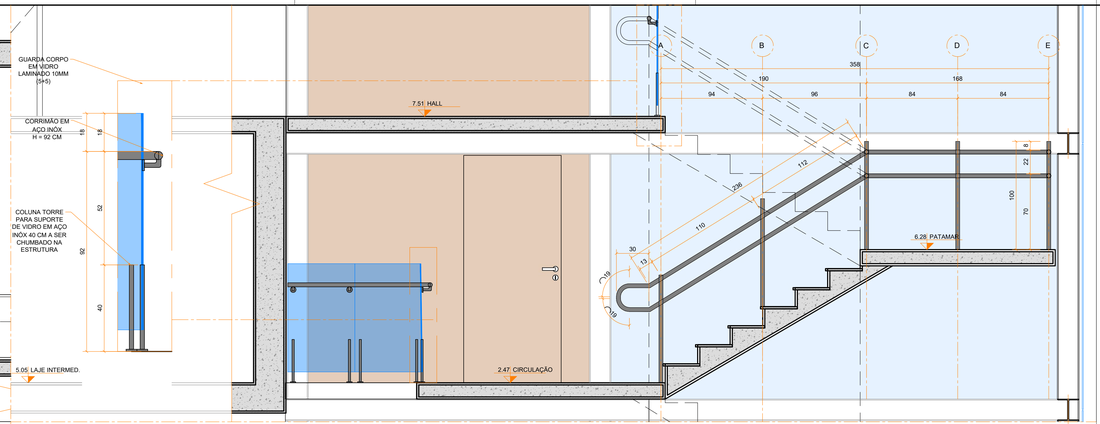



02 CORTE TRANSVERSAL
ESCALA: 1_20

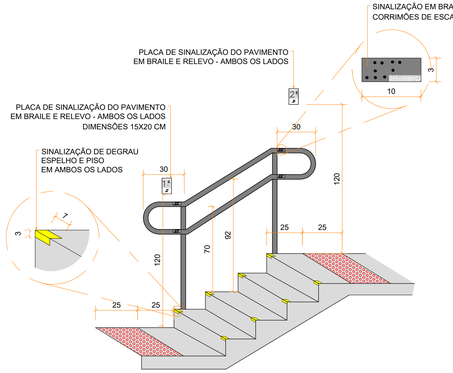

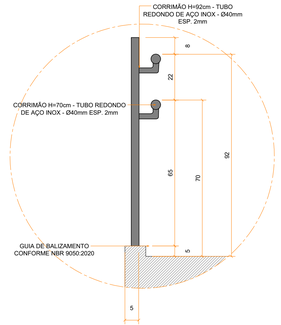
03 DETALHES
S/ ESCALA

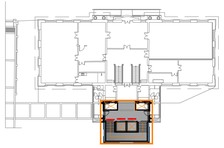

00 PLANTA CHAVE
S/ ESCALA

**NOTAS - CIRCULAÇÃO VERTICAL, GUARDA-CORPOS E CORRIMÃOS:**

1. Escadas, rampas, corrimãos e guarda-corpos conforme NBR 9050:2020 (seções 6.6 a 6.9), NBR 9077 e NBR 14718.
2. Corrimãos em ambos os lados, a 0,92 m e 0,70 m do piso (medidos no boce), contínuos nos patamares e prolongados 0,30 m nas extremidades. Em edificação existente, quando inviável, prolongar ao longo da circulação ou fixar na parede.
3. Corrimão em tubo redondo de aço inox Ø40 mm, esp. 2 mm, com extremidades recurvadas e afastamento mínimo de 40 mm da parede ou obstáculo.
4. Escadas e rampas com largura igual ou superior a 2,40 m: corrimão intermediário, mantendo faixa livre mínima de 1,20 m.
5. Guarda-corpos novos: altura e vãos conforme NBR 14718; vidro de guarda-corpo sempre laminado (NBR 7199), espessura conforme cálculo do fornecedor.
6. Degraus: faixa de sinalização visual nos pisos e espelhos, contrastante e preferencialmente fotoluminescente, mínimo 7 x 3 cm, em ambos os lados.
7. Braille e relevo na geratriz superior do prolongamento dos corrimãos, no início e no fim, em ambos os lados (obrigatório quando vence pavimento). Placa de pavimento 15 x 20 cm em Braille e relevo a 1,20 m do piso, nos dois lados.
8. Rotas de fuga e áreas de resgate conforme item 6.4 da NBR 9050:2020 e IT do CBMSE; onde inviável na edificação existente, prever plano de fuga (item 6.4.5.1).
9. Elementos existentes (ferro fundido, madeira e pilaretes de pedra): restaurar e pintar nas cores da prospecção, sem descaracterização.
10. Cotas em centímetros. Conferir todas as medidas no local antes da fabricação.

EMURB
SECRETARIA MUNICIPAL DO PLANEJAMENTO, ORÇAMENTO E GESTÃO - SEPLOG
SECRETARIA MUNICIPAL DA CULTURA DE ARACAJU - SEDUC/ AJU
SECRETARIA MUNICIPAL DE GOVERNO - SEGOV
PREFEITURA ARACAJU UMA NOVA CIDADE
PALÁCIO MUSEU INÁCIO BARBOSA

ágora


AUTOR (ES) DO PROJETO_
ARQº EZIO DÉDA _ CAU A31757-8
ARQª JULIANA BRANDÃO _ CAU A330316-7
ARQª MAUCON AMORIM_ CAU A67188-6
ARQª MARLON LIMA_ CAU A312340-5
ARQª EDUARDO LUCAS_ CAU A133312-6

RESPONSÁVEL TÉCNICO_

DESENVOLVIMENTO_
ARQºGABRIEL CÂMARA CAU A193580-1

ENDEREÇO_
Rua Ilabalana, 783 - São José - CEP 49.015 -110 - Aracaju/SE - TEL: (79) 3211-2041
projetos@grupoagora.com.br


ARQUITETURA, RETROFIT, REFORMA E MUSEOGRAFIA

# PALÁCIO MUSEU INÁCIO BARBOSA

PRAÇA OLÍMPIO CAMPOS, Nº 180 E 208

BAIRRO CENTRO, ARACAJU-SE, CEP 49010-040

CLIENTE_
SEPLOG - SEC. DE PLANEJAMENTO, ORÇAMENTO E GESTÃO


DESENHO (S)_
PROJETO EXECUTIVO

GUARDA-CORPO E CORRIMÃO
ESCADA/ELEVADORES - 3º PAV.

ESCALA_ INDICADA
DATA_ OUTUBRO_2026
REVISÃO_ R00
FOLHA_ 07/14


NOME DO ARQUIVO: PALÁCIO_02_DET_GUARDA CORPO

FORMATO A2 - ALONGADO A0 [420x1189mm]

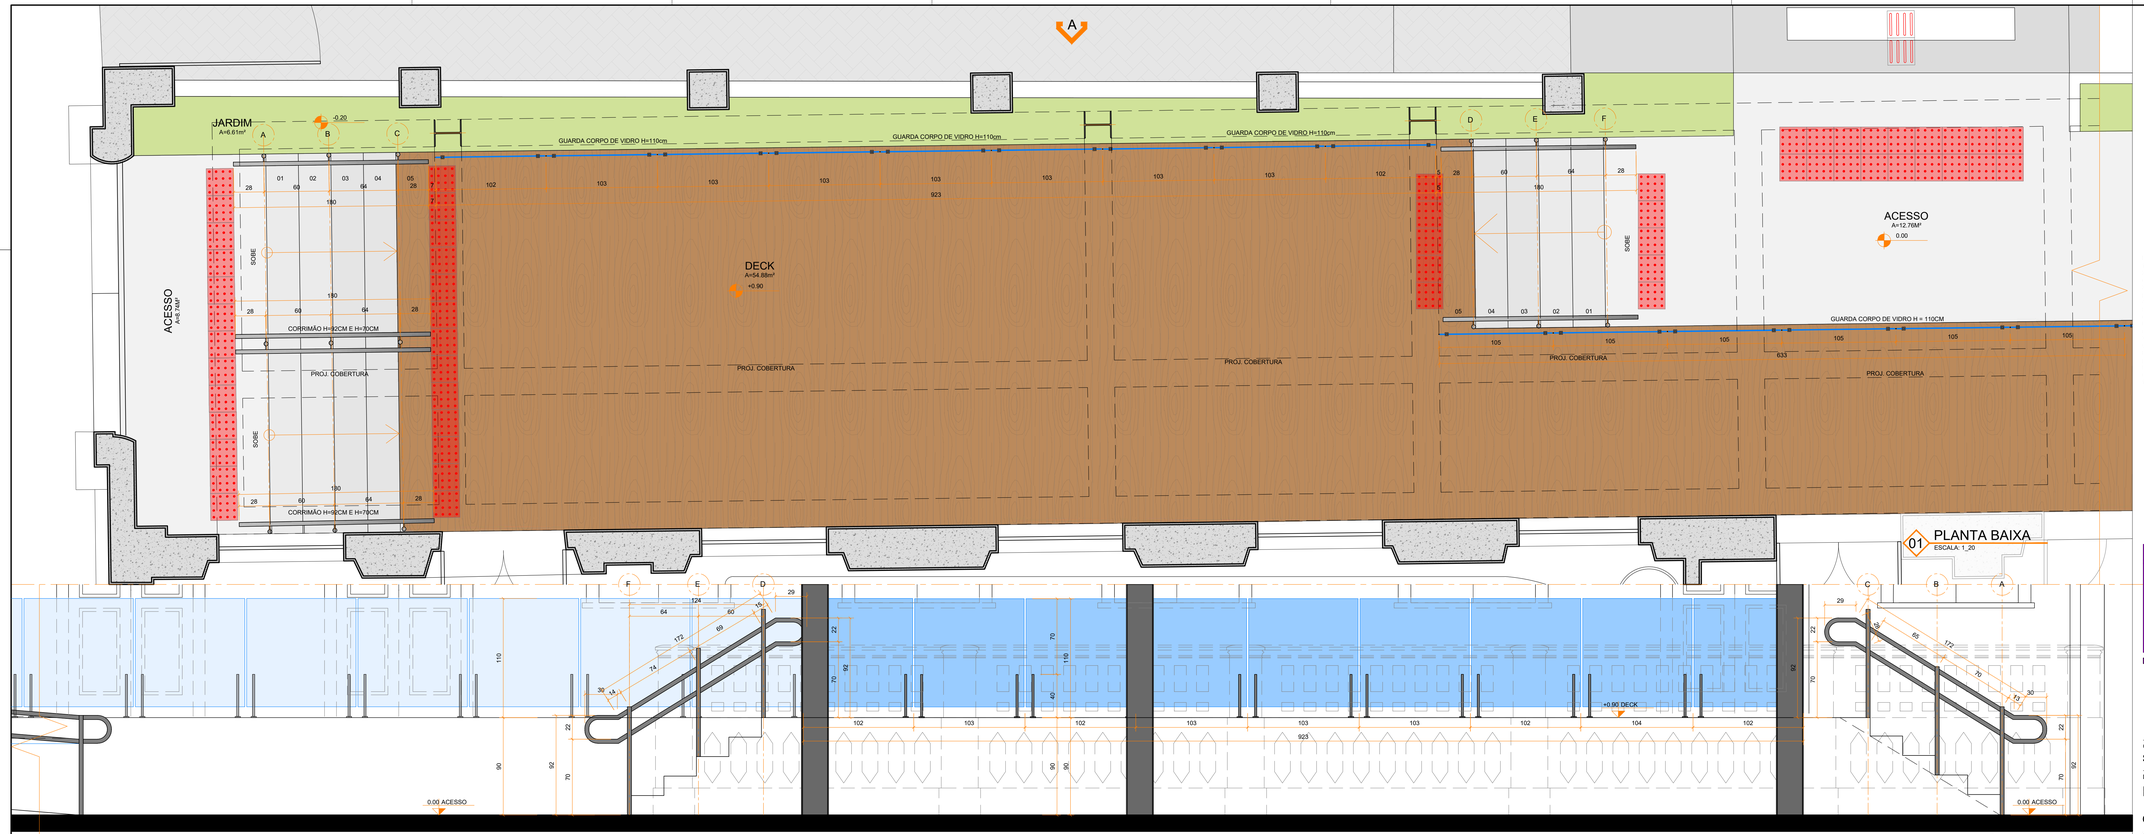


01 PLANTA BAIXA
ESCALA: 1_20

02 ELEVAÇÃO A
ESCALA: 1_20

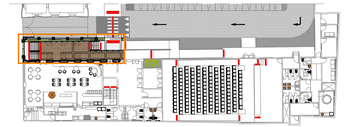

00 PLANTA CHAVE
S/ ESCALA

**NOTAS - CIRCULAÇÃO VERTICAL, GUARDA-CORPOS E CORRIMÃOS:**

1. Escadas, rampas, corrimãos e guarda-corpos conforme NBR 9050:2020 (seções 6.6 a 6.9), NBR 9077 e NBR 14718.
2. Corrimãos em ambos os lados, a 0,92 m e 0,70 m do piso (medidos no boce), contínuos nos patamares e prolongados 0,30 m nas extremidades. Em edificação existente, quando inviável, prolongar ao longo da circulação ou fixar na parede.
3. Corrimão em tubo redondo de aço inox Ø40 mm, esp. 2 mm, com extremidades recurvadas e afastamento mínimo de 40 mm da parede ou obstáculo.
4. Escadas e rampas com largura igual ou superior a 2,40 m: corrimão intermediário, mantendo faixa livre mínima de 1,20 m.
5. Guarda-corpos novos: altura e vãos conforme NBR 14718; vidro de guarda-corpo sempre laminado (NBR 7199), espessura conforme cálculo do fornecedor.
6. Degraus: faixa de sinalização visual nos pisos e espelhos, contrastante e preferencialmente fotoluminescente, mínimo 7 x 3 cm, em ambos os lados.
7. Braille e relevo na geratriz superior do prolongamento dos corrimãos, no início e no fim, em ambos os lados (obrigatório quando vence pavimento). Placa de pavimento 15 x 20 cm em Braille e relevo a 1,20 m do piso, nos dois lados.
8. Rotas de fuga e áreas de resgate conforme item 6.4 da NBR 9050:2020 e IT do CBMSE; onde inviável na edificação existente, prever plano de fuga (item 6.4.5.1).
9. Elementos existentes (ferro fundido, madeira e pilaretes de pedra): restaurar e pintar nas cores da prospecção, sem descaracterização.
10. Cotas em centímetros. Conferir todas as medidas no local antes da fabricação.

EMURB

SECRETARIA MUNICIPAL DO PLANEJAMENTO, ORÇAMENTO E GESTÃO - SEPLAN

SECRETARIA MUNICIPAL DA CULTURA DE ARACAJU - SEDUC/ AJU

SECRETARIA MUNICIPAL DE GOVERNO - SEGOV

PREFEITURA ARACAJU
UMA NOVA CIDADE

PALÁCIO MUSEU
INÁCIO BARBOSA

ágora


AUTOR (ES) DO PROJETO_
ARQº EZIO DÉDA _ CAU A31757-8
ARQª JULIANA BRANDÃO _ CAU A33016-7
ARQª MAICON AMORIM_ CAU A67188-6
ARQª MARLON LIMA _CAU A312340-5
ARQª EDUARDO LUCAS_CAU A13312-6

RESPONSÁVEL TÉCNICO_

DESENVOLVIMENTO_
ARQºGABRIEL CÂMARA CAU A193580-1

ENDEREÇO_
Rua Italiaberaba, 783 - São José - CEP 49.015 -110 - Aracaju/SE - TEL: (79) 3211-2041
projetos@grupoagora.com.br


ARQUITETURA, RETROFIT, REFORMA E MUSEOGRAFIA

# PALÁCIO MUSEU INÁCIO BARBOSA

PRAÇA OLÍMPIO CAMPOS, Nº 180 E 208

BAIRRO CENTRO, ARACAJU-SE, CEP 49010-040

CLIENTE_
SEPLOG - SEC. DE PLANEJAMENTO, ORÇAMENTO E GESTÃO


DESENHO (S)_
PROJETO EXECUTIVO

GUARDA-CORPO E CORRIMÃO
ANEXO / CAFÉ - DECK E ACESSOS

ESCALA_ INDICADA
DATA_ OUTUBRO_2026
REVISÃO_ R00
FOLHA_ 08/14


NOME DO ARQUIVO: PALÁCIO 02_DET_GUARDA CORPO

FORMATO A2 - ALONGADO A0 [420x1189mm]

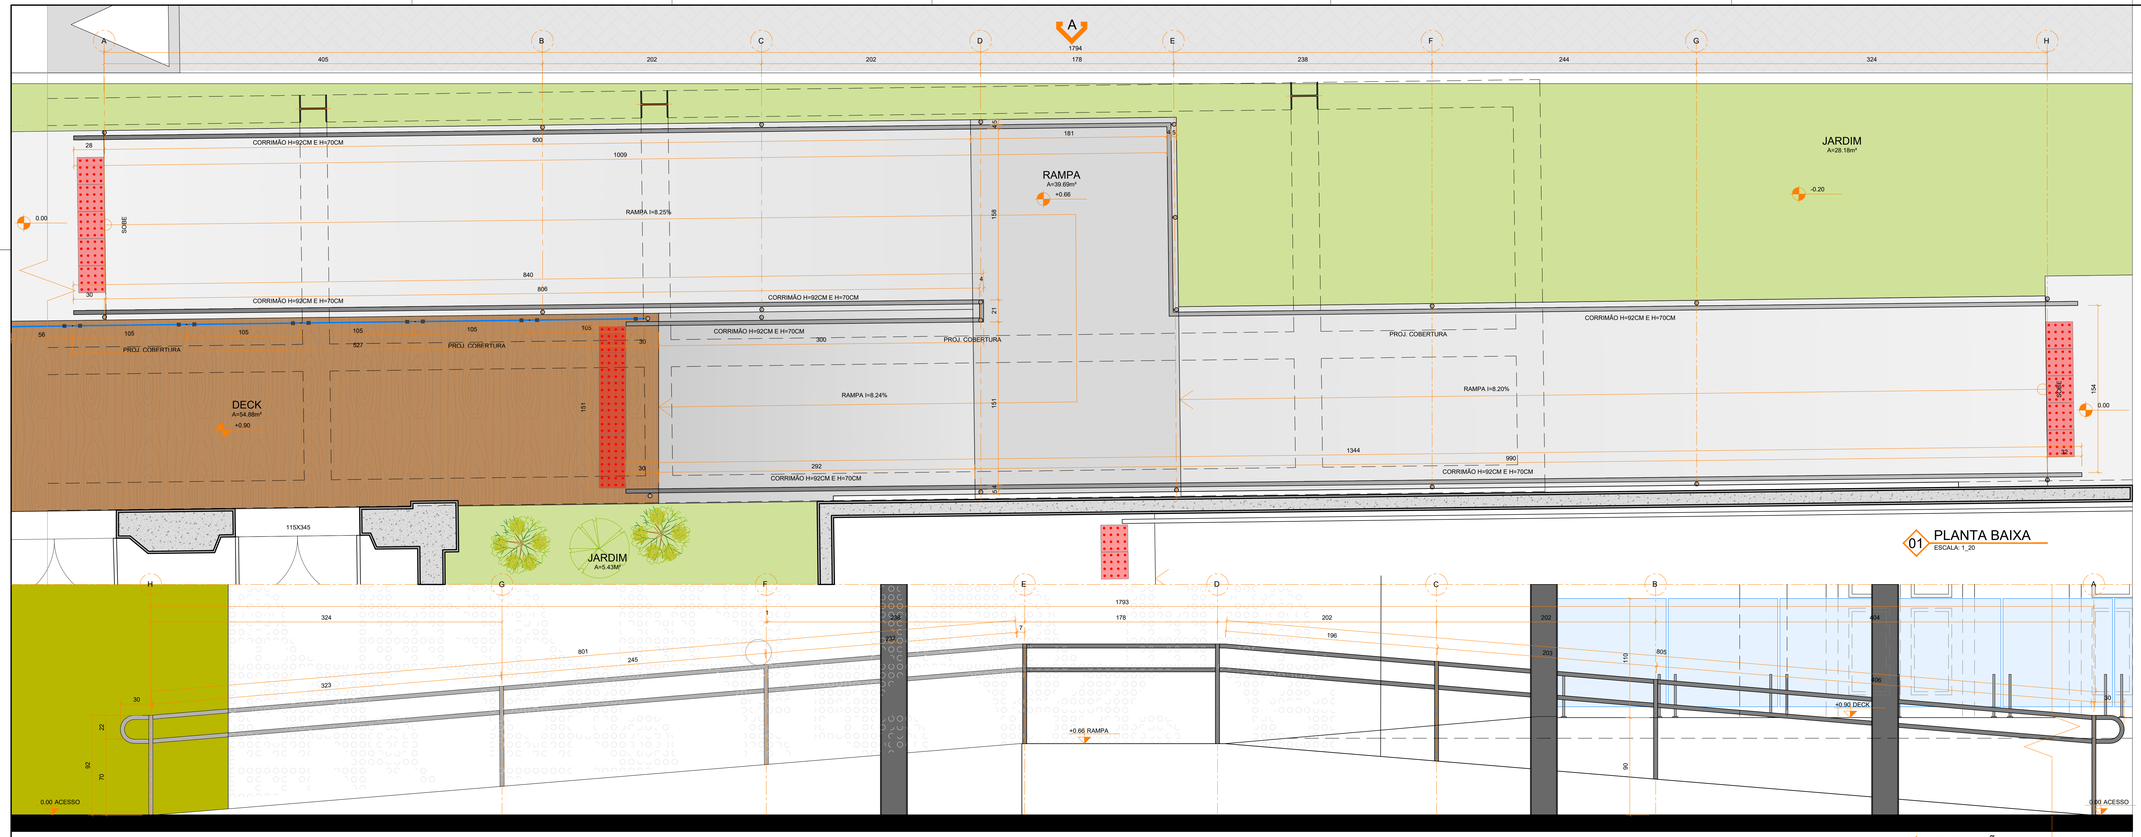


01 PLANTA BAIXA
ESCALA: 1_20

02 ELEVAÇÃO A
ESCALA: 1_20

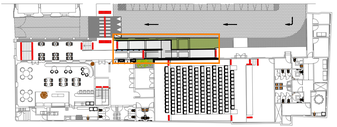

00 PLANTA CHAVE
S/ ESCALA

**NOTAS - CIRCULAÇÃO VERTICAL, GUARDA-CORPOS E CORRIMÃOS:**

1. Escadas, rampas, corrimãos e guarda-corpos conforme NBR 9050:2020 (seções 6.6 a 6.9), NBR 9077 e NBR 14718.
2. Corrimãos em ambos os lados, a 0,92 m e 0,70 m do piso (medidos no boçal), contínuos nos patamares e prolongados 0,30 m nas extremidades. Em edificação existente, quando inviável, prolongar ao longo da circulação ou fixar na parede.
3. Corrimão em tubo redondo de aço inox Ø40 mm, esp. 2 mm, com extremidades recurvadas e afastamento mínimo de 40 mm da parede ou obstáculo.
4. Escadas e rampas com largura igual ou superior a 2,40 m: corrimão intermediário, mantendo faixa livre mínima de 1,20 m.
5. Guarda-corpos novos: altura e vãos conforme NBR 14718; vidro de guarda-corpo sempre laminado (NBR 7199), espessura conforme cálculo do fornecedor.
6. Degraus: faixa de sinalização visual nos pisos e espelhos, contrastante e preferencialmente fotoluminescente, mínimo 7 x 3 cm, em ambos os lados.
7. Braille e relevo na geratriz superior do prolongamento dos corrimãos, no início e no fim, em ambos os lados (obrigatório quando vence pavimento). Placa de pavimento 15 x 20 cm em Braille e relevo a 1,20 m do piso, nos dois lados.
8. Rotas de fuga e áreas de resgate conforme item 6.4 da NBR 9050:2020 e IT do CBMSE; onde inviável na edificação existente, prever plano de fuga (item 6.4.5.1).
9. Elementos existentes (ferro fundido, madeira e pilaretes de pedra): restaurar e pintar nas cores da prospecção, sem descaracterização.
10. Cotas em centímetros. Conferir todas as medidas no local antes da fabricação.

EMURB
SECRETARIA MUNICIPAL DO PLANEJAMENTO, ORÇAMENTO E GESTÃO - SEPLAN
SECRETARIA MUNICIPAL DA CULTURA DE ARACAJU - SEDUC/ AJU
SECRETARIA MUNICIPAL DE GOVERNO - SEGOV
PREFEITURA ARACAJU UMA NOVA CIDADE
PALÁCIO MUSEU INÁCIO BARBOSA


ágora

AUTOR (ES) DO PROJETO_
ARQº EZIO DÉDA _ CAU A31757-8
ARQº JULIANA BRANDÃO _ CAU A330116-7
ARQº MAUCON AMORIM_CAU A67188-6
ARQº MARLON LIMA _CAU A312340-5
ARQº EDUARDO LUCAS_CAU A133312-6

RESPONSÁVEL TÉCNICO_

DESENVOLVIMENTO_
ARQºGABRIEL CÂMARA CAU A193580-1

ENDEREÇO_
Rua Itabaiana, 783 - São José - CEP 49.015 -110 - Aracaju/SE - TEL: (79) 3211-2041
projetos@grupoagora.com.br


ARQUITETURA, RETROFIT, REFORMA E MUSEOGRAFIA

# PALÁCIO MUSEU INÁCIO BARBOSA

PRAÇA OLÍMPIO CAMPOS, Nº 180 E 208

BAIRRO CENTRO, ARACAJU-SE, CEP 49010-040

CLIENTE_
SEPLOG - SEC. DE PLANEJAMENTO, ORÇAMENTO E GESTÃO


DESENHO (S)_
PROJETO EXECUTIVO

GUARDA-CORPO E CORRIMÃO
ANEXO / CAFÉ - RAMPA


| | |
|---|---|
| ESCALA_ | INDICADA |
| DATA_ | OUTUBRO_2026 |
| REVISÃO_ | R00 |
| FOLHA_ | 09/14 |

NOME DO ARQUIVO: PALÁCIO 02_DET_GUARDA CORPO


FORMATO A2 - ALONGADO A0 (420x1189mm)

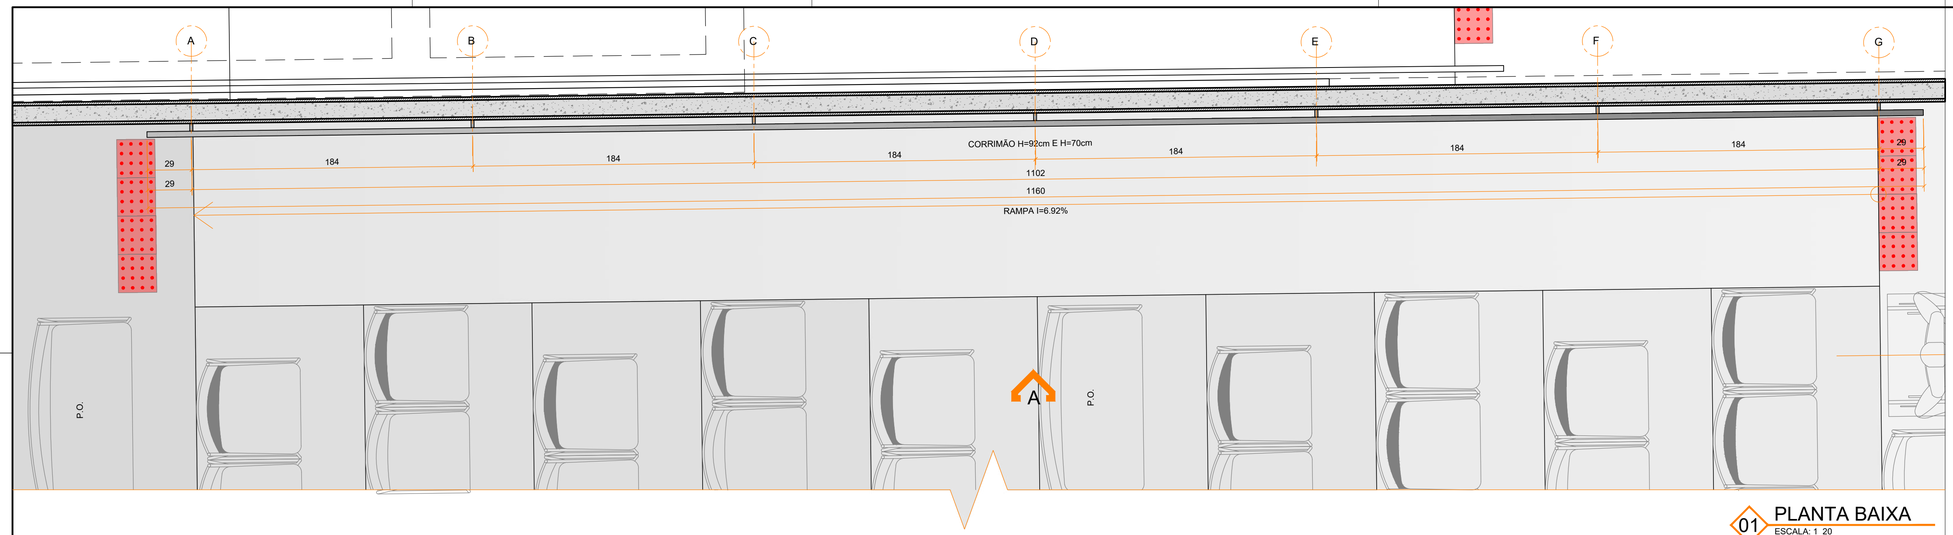


01 PLANTA BAIXA
ESCALA: 1_20

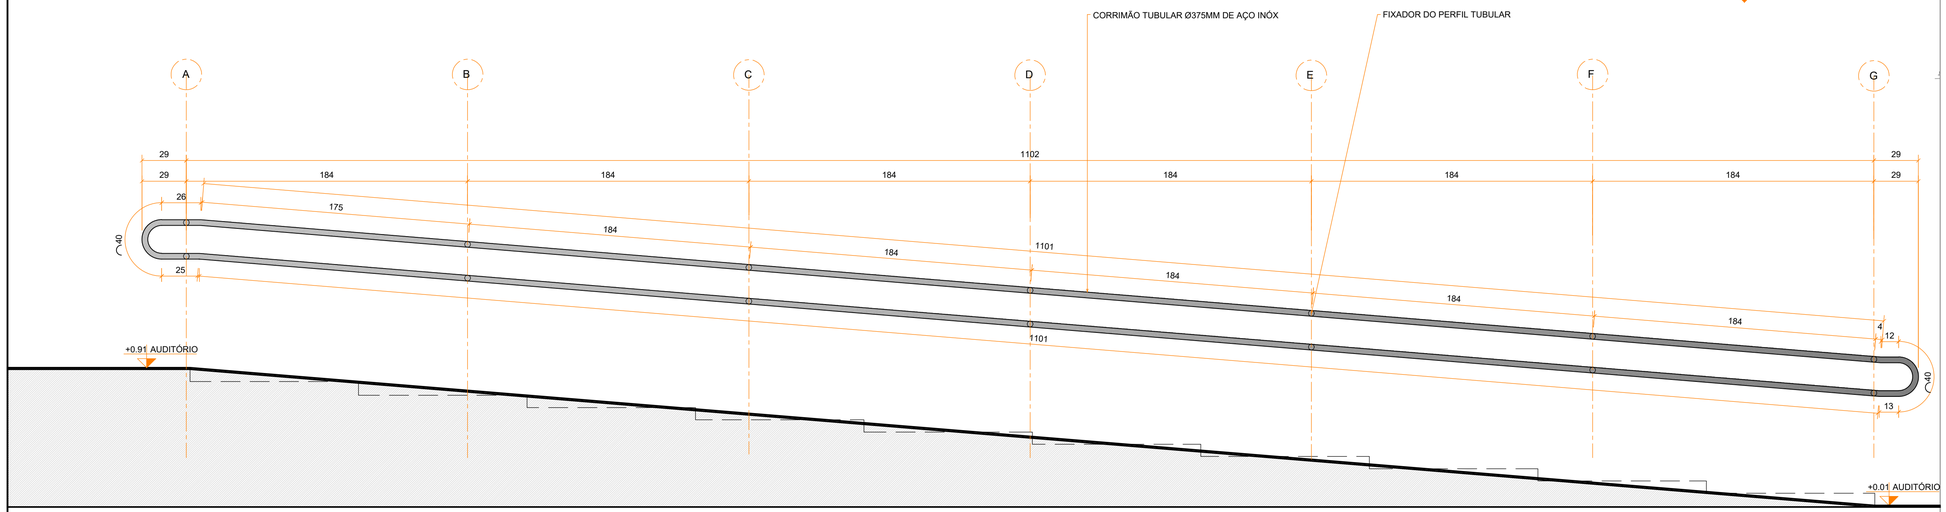


02 ELEVAÇÃO A
ESCALA: 1_20

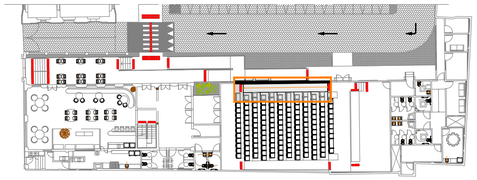

00 PLANTA CHAVE
S/ ESCALA

**NOTAS - CIRCULAÇÃO VERTICAL, GUARDA-CORPOS E CORRIMÃOS:**

1. Escadas, rampas, corrimãos e guarda-corpos conforme NBR 9050:2020 (seções 6.6 a 6.9), NBR 9077 e NBR 14718.
2. Corrimãos em ambos os lados, a 0,92 m e 0,70 m do piso (medidos no bocel), contínuos nos patamares e prolongados 0,30 m nas extremidades. Em edificação existente, quando inviável, prolongar ao longo da circulação ou fixar na parede.
3. Corrimão em tubo redondo de aço inox Ø40 mm, esp. 2 mm, com extremidades recurvadas e afastamento mínimo de 40 mm da parede ou obstáculo.
4. Escadas e rampas com largura igual ou superior a 2,40 m: corrimão intermediário, mantendo faixa livre mínima de 1,20 m.
5. Guarda-corpos novos: altura e vãos conforme NBR 14718; vidro de guarda-corpo sempre laminado (NBR 7199), espessura conforme cálculo do fornecedor.
6. Degraus: faixa de sinalização visual nos pisos e espelhos, contrastante e preferencialmente fotoluminescente, mínimo 7 x 3 cm, em ambos os lados.
7. Braille e relevo na geratriz superior do prolongamento dos corrimãos, no início e no fim, em ambos os lados (obrigatório quando vence pavimento). Placa de pavimento 15 x 20 cm em Braille e relevo a 1,20 m do piso, nos dois lados.
8. Rotas de fuga e áreas de resgate conforme item 6.4 da NBR 9050:2020 e IT do CBMSE; onde inviável na edificação existente, prever plano de fuga (item 6.4.5.1).
9. Elementos existentes (ferro fundido, madeira e pilaretes de pedra): restaurar e pintar nas cores da prospecção, sem descaracterização.
10. Cotas em centímetros. Conferir todas as medidas no local antes da fabricação.

SECRETARIA MUNICIPAL DO PLANEJAMENTO, ORÇAMENTO, E GESTÃO - SEPLOG
SECRETARIA MUNICIPAL DA CULTURA DE ARACAJU - SECULT AJU
SECRETARIA MUNICIPAL DE GOVERNO - SEGOV
EMURB
PREFEITURA ARACAJU UMA NOVA CIDADE
PALÁCIO MUSEU INÁCIO BARBOSA


ágora arquitetura

AUTOR (ES) DO PROJETO_
ARQº EZIO DÉDA _ CAU A31757-8
ARQª JULIANA BRANDÃO _ CAU A33016-7
ARQº MAICON AMORIM, CAU A67188-6
ARQº MARLON LIMA_CAU A312340-5
ARQº EDUARDO LUCAS_CAU A131312-6

RESPONSÁVEL TÉCNICO_

DESENVOLVIMENTO_
ARQºGABRIEL CÂMARA CAU A193580-1

ENDEREÇO_
Rua Itabaiana, 783 - São José - CEP 49.015 -110 - Aracaju/SE - TEL: (79) 3211-2041
projetos@grupoagora.com.br


ARQUITETURA, RETROFIT, REFORMA E MUSEOGRAFIA

# PALÁCIO MUSEU INÁCIO BARBOSA

PRAÇA OLÍMPIO CAMPOS, Nº 180 E 208
BAIRRO CENTRO, ARACAJU-SE, CEP 49010-040

CLIENTE_
SEPLOG - SEC. DE PLANEJAMENTO, ORÇAMENTO E GESTÃO


DESENHO (S)_
PROJETO EXECUTIVO

GUARDA-CORPO E CORRIMÃO
ANEXO / CAFÉ - SALÃO

ESCALA_ INDICADA
DATA_ OUTUBRO_2026
REVISÃO_ R00
FOLHA_ 10/14


NOME DO ARQUIVO_ PALÁCIO 02_DET. GUARDA CORPO

FORMATO A2 - ALONGADO A1 [420x841mm]

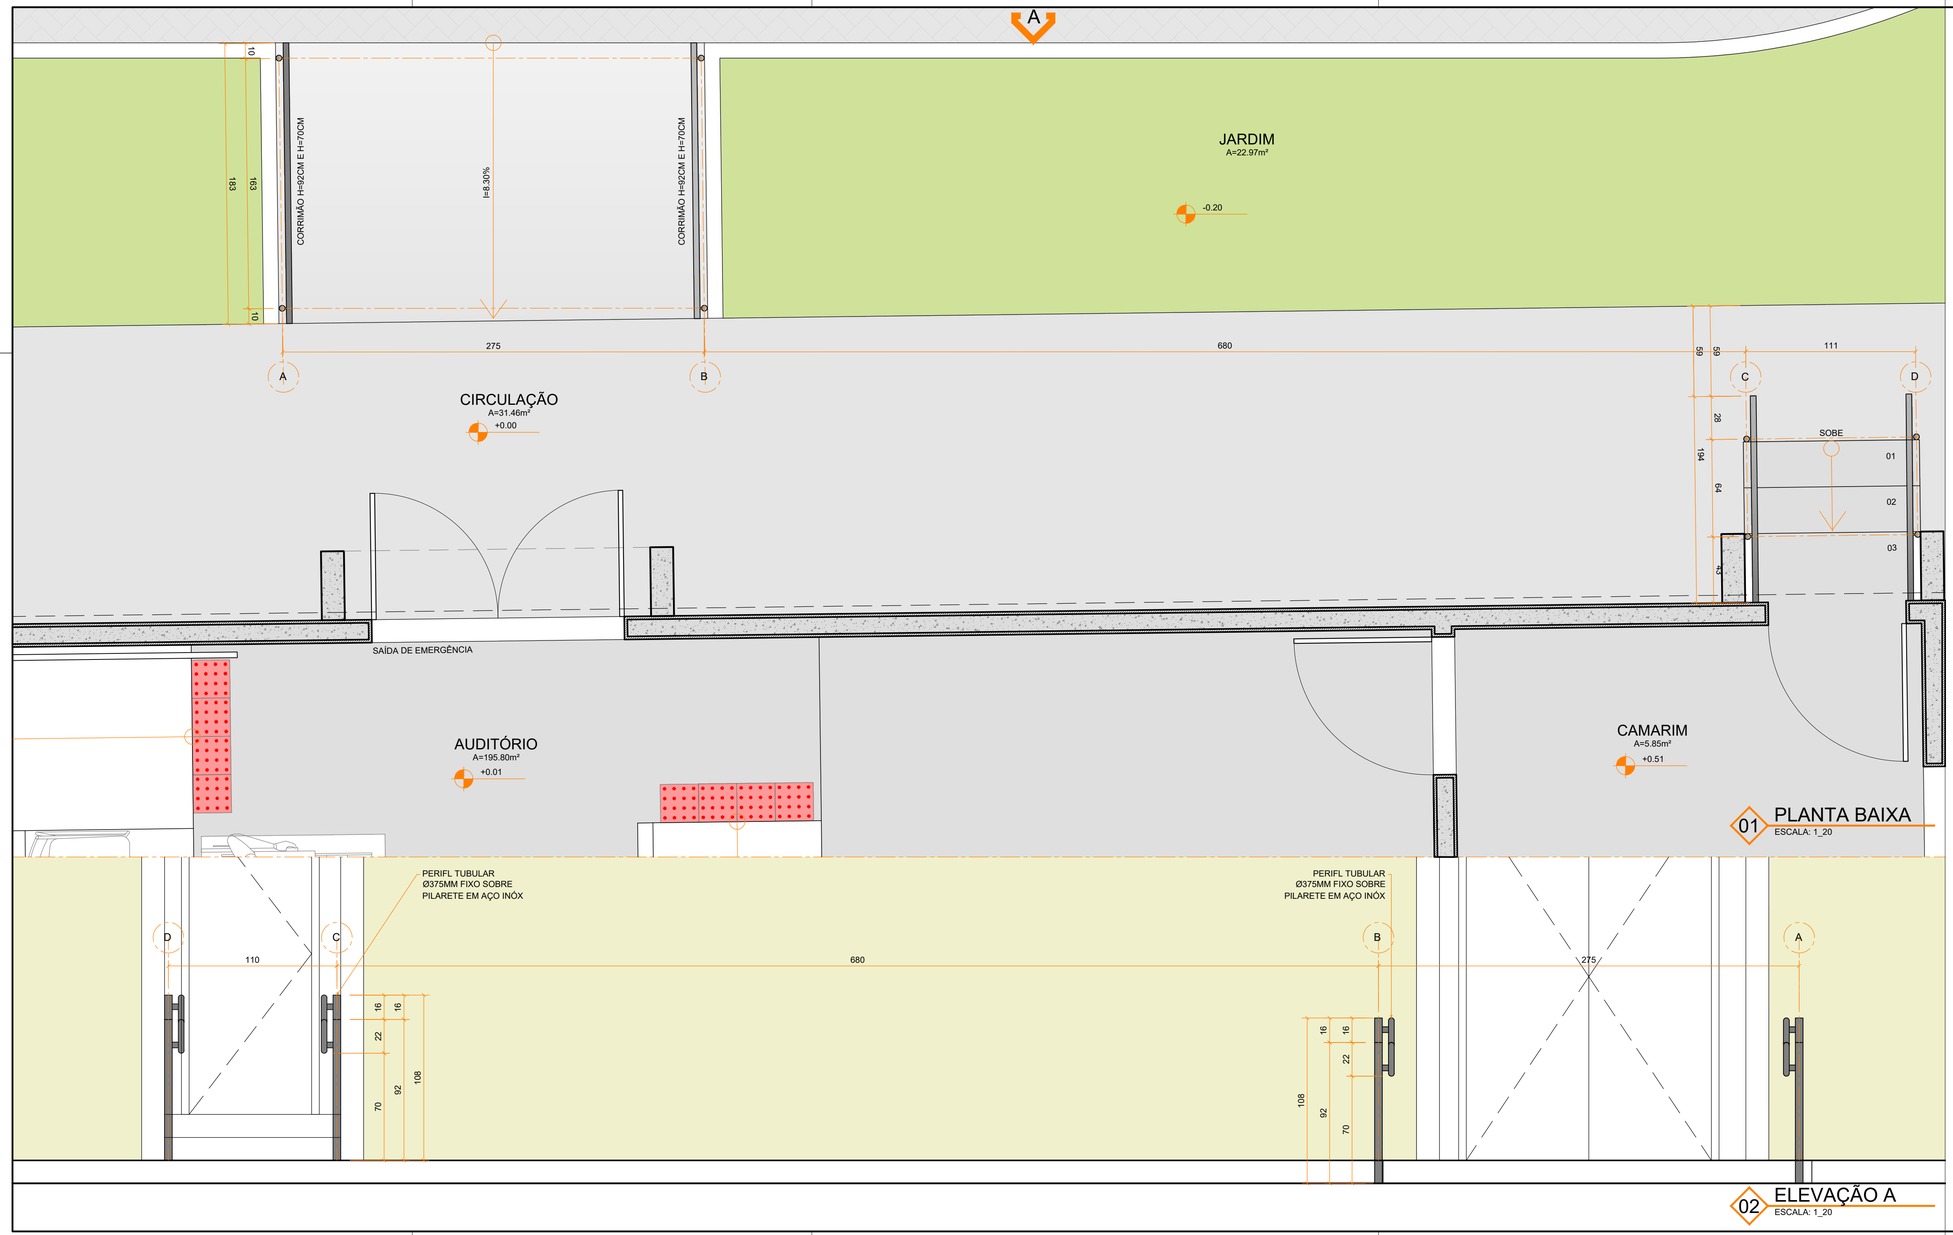


01 PLANTA BAIXA
ESCALA: 1_20

02 ELEVAÇÃO A
ESCALA: 1_20

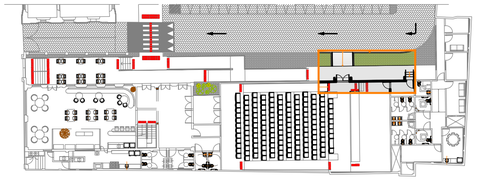

00 PLANTA CHAVE
S/ ESCALA

**NOTAS - CIRCULAÇÃO VERTICAL, GUARDA-CORPOS E CORRIMÃOS:**

1. Escadas, rampas, corrimãos e guarda-corpos conforme NBR 9050:2020 (seções 6.6 a 6.9), NBR 9077 e NBR 14718.
2. Corrimãos em ambos os lados, a 0,92 m e 0,70 m do piso (medidos no bocel), contínuos nos patamares e prolongados 0,30 m nas extremidades. Em edificação existente, quando inviável, prolongar ao longo da circulação ou fixar na parede.
3. Corrimão em tubo redondo de aço inox Ø40 mm, esp. 2 mm, com extremidades recurvadas e afastamento mínimo de 40 mm da parede ou obstáculo.
4. Escadas e rampas com largura igual ou superior a 2,40 m: corrimão intermediário, mantendo faixa livre mínima de 1,20 m.
5. Guarda-corpos novos: altura e vãos conforme NBR 14718; vidro de guarda-corpo sempre laminado (NBR 7199), espessura conforme cálculo do fornecedor.
6. Degraus: faixa de sinalização visual nos pisos e espelhos, contrastante e preferencialmente fotoluminescente, mínimo 7 x 3 cm, em ambos os lados.
7. Braille e relevo na geratriz superior do prolongamento dos corrimãos, no início e no fim, em ambos os lados (obrigatório quando vence pavimento). Placa de pavimento 15 x 20 cm em Braille e relevo a 1,20 m do piso, nos dois lados.
8. Rotas de fuga e áreas de resgate conforme item 6.4 da NBR 9050:2020 e IT do CBMSE; onde inviável na edificação existente, prever plano de fuga (item 6.4.5.1).
9. Elementos existentes (ferro fundido, madeira e pilaretes de pedra): restaurar e pintar nas cores da prospecção, sem descaracterização.
10. Cotas em centímetros. Conferir todas as medidas no local antes da fabricação.

EMURB
SECRETARIA MUNICIPAL DO PLANEJAMENTO, ORÇAMENTO, E GESTÃO - SEPLOG
SECRETARIA MUNICIPAL DA CULTURA DE ARACAJU - SECULT AJU
SECRETARIA MUNICIPAL DE GOVERNO - SEGOV
PREFEITURA ARACAJU
UMA NOVA CIDADE
PALÁCIO MUSEU INÁCIO BARBOSA


ágora arquitetura

AUTOR (ES) DO PROJETO_
ARQº EZIO DÉDA _ CAU A31757-8
ARQª JULIANA BRANDÃO _ CAU A33016-7
ARQº MAICON AMORIM. CAU A67198-6
ARQº MARLON LIMA_CAU A312340-5
ARQº EDUARDO LUCAS_CAU A131312-6

RESPONSÁVEL TÉCNICO_

DESENVOLVIMENTO_
ARQºGABRIEL CÂMARA CAU A193580-1

ENDEREÇO_
Rua Itabaiana, 783 - São José - CEP 49.015 -110 - Aracaju/SE - TEL: (79) 3211-2041
projetos@grupoagora.com.br


ARQUITETURA, RETROFIT, REFORMA E MUSEOGRAFIA

# PALÁCIO MUSEU INÁCIO BARBOSA

PRAÇA OLÍMPIO CAMPOS, Nº 180 E 208

BAIRRO CENTRO, ARACAJU-SE, CEP 49010-040

CLIENTE_
SEPLOG - SEC. DE PLANEJAMENTO, ORÇAMENTO E GESTÃO


DESENHO (S)_
PROJETO EXECUTIVO

GUARDA-CORPO E CORRIMÃO
ANEXO / CAFÉ - CIRCULAÇÃO E CAMARIM

ESCALA_ INDICADA
DATA_ OUTUBRO_2026
REVISÃO_ R00
FOLHA_ 11/14

NOME DO ARQUIVO_ PALÁCIO 02_DET. GUARDA CORPO


FORMATO A2 - ALONGADO A1 [420x841mm]

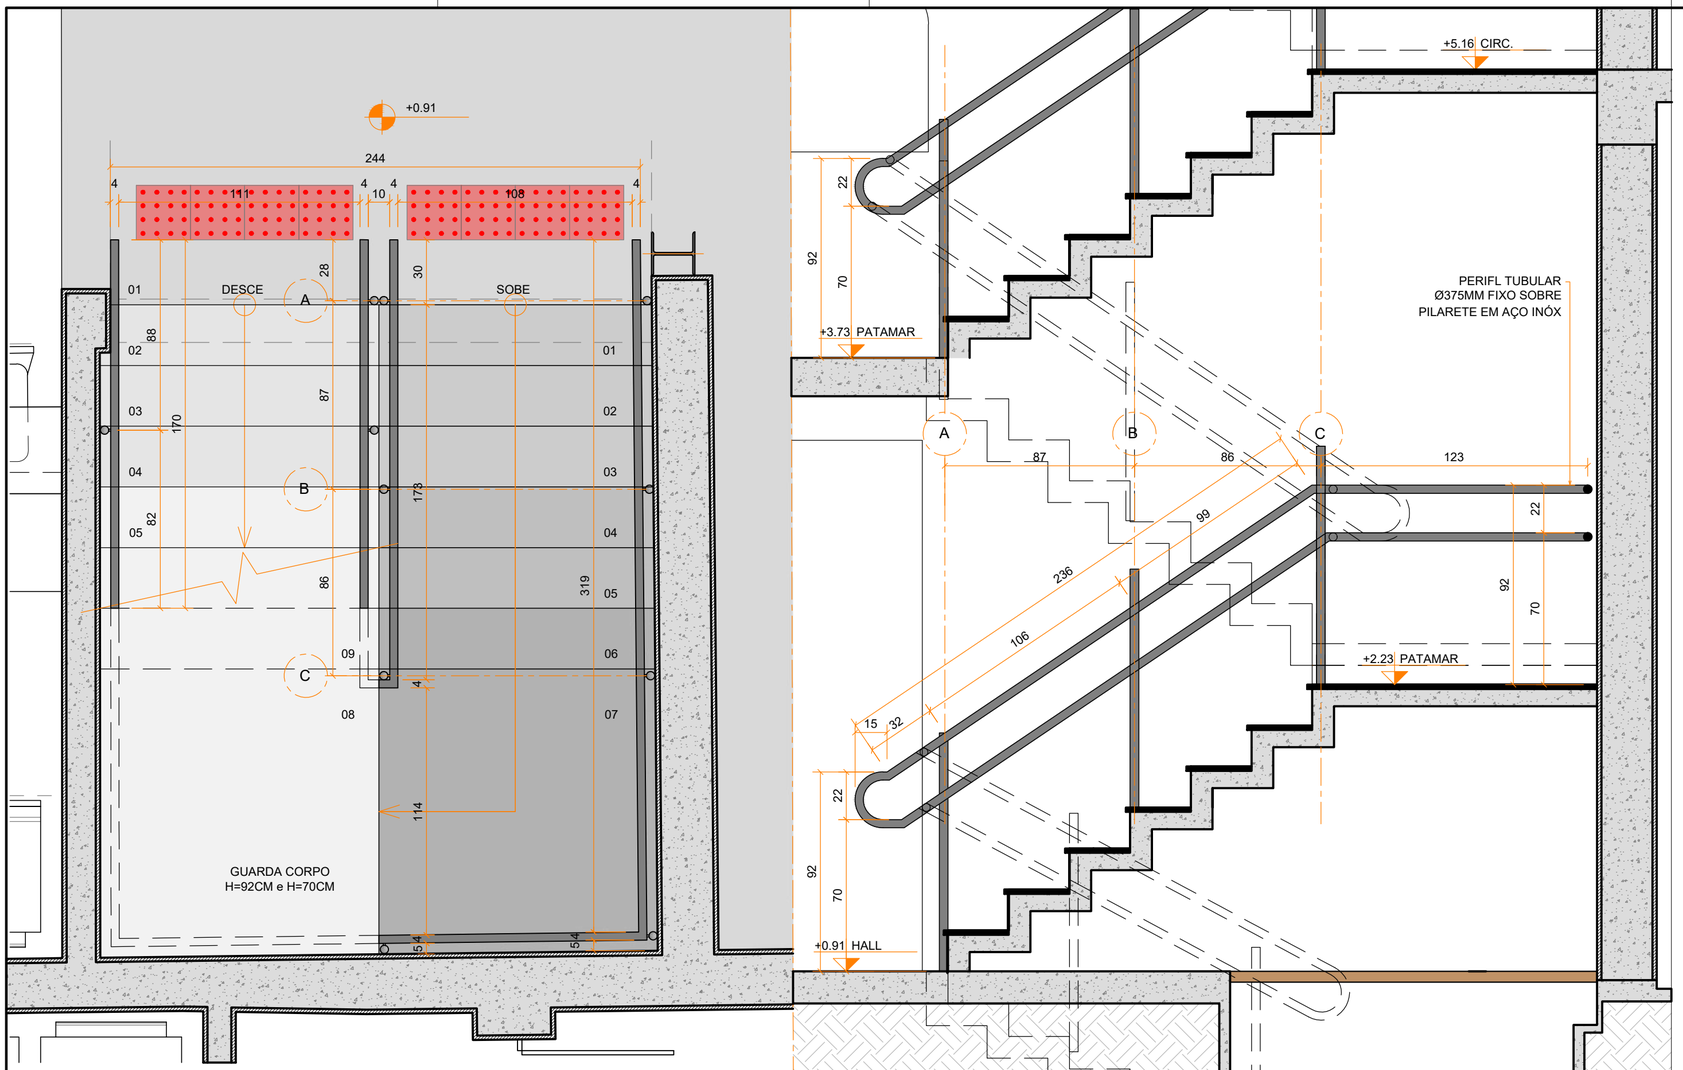


01 PLANTA BAIXA
ESCALA: 1_20




02 CORTE
ESCALA: 1_20

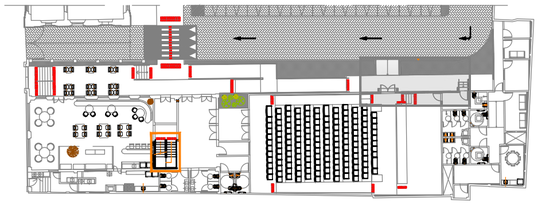

00 PLANTA CHAVE
S/ ESCALA

EMURB
EMPRESA MUNICIPAL DE OBRAS E URBANIZAÇÃO

SECRETARIA MUNICIPAL DO PLANEJAMENTO, ORÇAMENTO, E GESTÃO - SEPLOG
SECRETARIA MUNICIPAL DA CULTURA DE ARACAJU - SECULT AJU
SECRETARIA MUNICIPAL DE GOVERNO - SEGOV

PREFEITURA ARACAJU
UMA NOVA CIDADE

PALÁCIO MUSEU
INÁCIO BARBOSA


ágora ARQUITETOS

AUTOR (ES) DO PROJETO_
ARQº EZIO DÉDA _ CAU A31757-8
ARQª JULIANA BRANDÃO _ CAU A33016-7
ARQº MAICON AMORIM_CAU A67188-6
ARQº MARLON LIMA_CAU A312340-5
ARQº EDUARDO LUCAS_CAU A131312-6

RESPONSÁVEL TÉCNICO_

DESENVOLVIMENTO_
ARQºGABRIEL CÂMARA CAU A193580-1

ENDEREÇO_
Rua Itabaiana, 783 - São José - CEP 49.015 -110 - Aracaju/SE - TEL: (79) 3211-2041
projetos@grupoagora.com.br


ARQUITETURA, RETROFIT, REFORMA E MUSEOGRAFIA

# PALÁCIO MUSEU INÁCIO BARBOSA

PRAÇA OLÍMPIO CAMPOS, Nº 180 E 208

BAIRRO CENTRO, ARACAJU-SE, CEP 49010-040

CLIENTE_
SEPLOG - SEC. DE PLANEJAMENTO, ORÇAMENTO E GESTÃO


DESENHO (S)_
## PROJETO EXECUTIVO

GUARDA-CORPO E CORRIMÃO
ANEXO / CAFÉ - ESCADA - HALL


ESCALA_ INDICADA
DATA_ OUTUBRO_2026
REVISÃO_ R00
FOLHA_ 12/14

NOME DO ARQUIVO_ PALÁCIO 02_DET. GUARDA CORPO


FORMATO A3 - ALONGADO A2 [297x594mm]

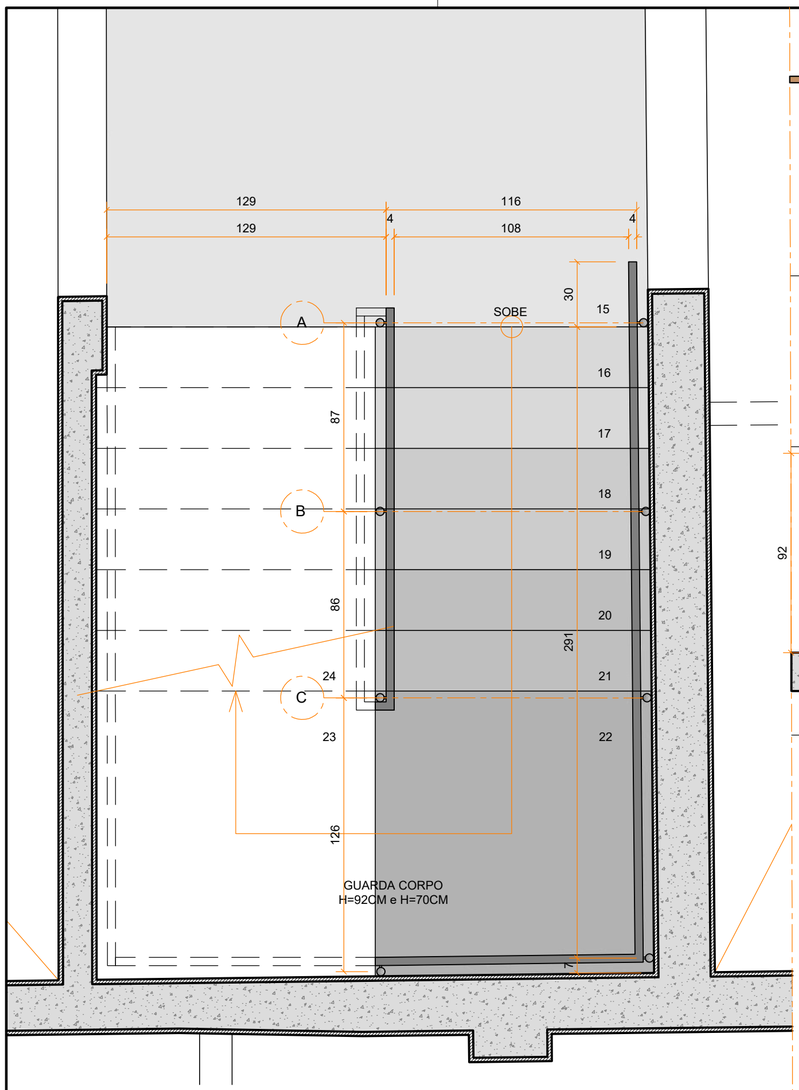


01 PLANTA BAIXA
ESCALA: 1_20

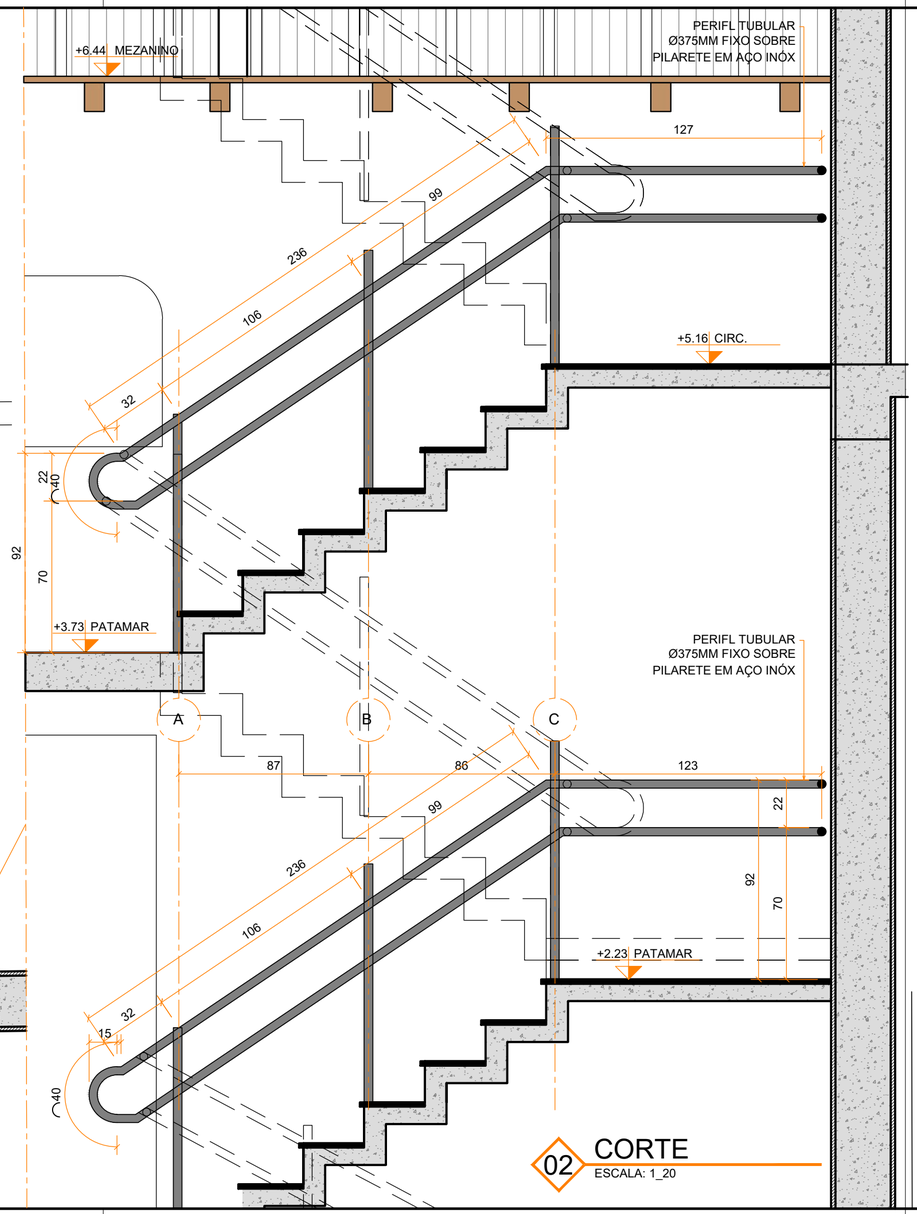


02 CORTE
ESCALA: 1_20

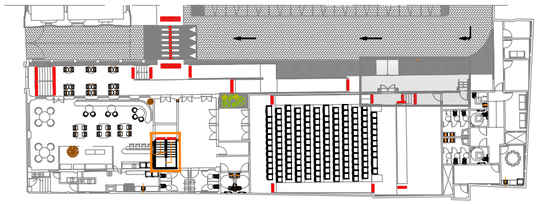

00 PLANTA CHAVE
S/ ESCALA

EMURB
EMPRESA MUNICIPAL DE OBRAS E URBANIZAÇÃO

SECRETARIA MUNICIPAL DO PLANEJAMENTO, ORÇAMENTO, E GESTÃO - SEPLOG
SECRETARIA MUNICIPAL DA CULTURA DE ARACAJU - SECULT AJU
SECRETARIA MUNICIPAL DE GOVERNO - SEGOV

PREFEITURA ARACAJU
UMA NOVA CIDADE

PALÁCIO MUSEU
INÁCIO BARBOSA


ágora ARQUITETOS

AUTOR (ES) DO PROJETO_
ARQº EZIO DÉDA _ CAU A31757-8
ARQª JULIANA BRANDÃO _ CAU A33016-7
ARQº MAICON AMORIM_CAU A67188-6
ARQº MARLON LIMA_CAU A312340-5
ARQº EDUARDO LUCAS_CAU A131312-6

RESPONSÁVEL TÉCNICO_

DESENVOLVIMENTO_
ARQºGABRIEL CÂMARA CAU A193580-1

ENDEREÇO_
Rua Itabaiana, 783 - São José - CEP 49.015 -110 - Aracaju/SE - TEL: (79) 3211-2041
projetos@grupoagora.com.br


ARQUITETURA, RETROFIT, REFORMA E MUSEOGRAFIA

# PALÁCIO MUSEU INÁCIO BARBOSA

PRAÇA OLÍMPIO CAMPOS, Nº 180 E 208

BAIRRO CENTRO, ARACAJU-SE, CEP 49010-040

CLIENTE_
SEPLOG - SEC. DE PLANEJAMENTO, ORÇAMENTO E GESTÃO


DESENHO (S)_
## PROJETO EXECUTIVO

GUARDA-CORPO E CORRIMÃO
ANEXO / CAFÉ - ESCADA - PATAMAR

ESCALA_ INDICADA
DATA_ OUTUBRO_2026
REVISÃO_ R00
FOLHA_ 13/14


NOME DO ARQUIVO_PALÁCIO 02_DET. GUARDA CORPO

FORMATO A3 - ALONGADO A2 [297x594mm]

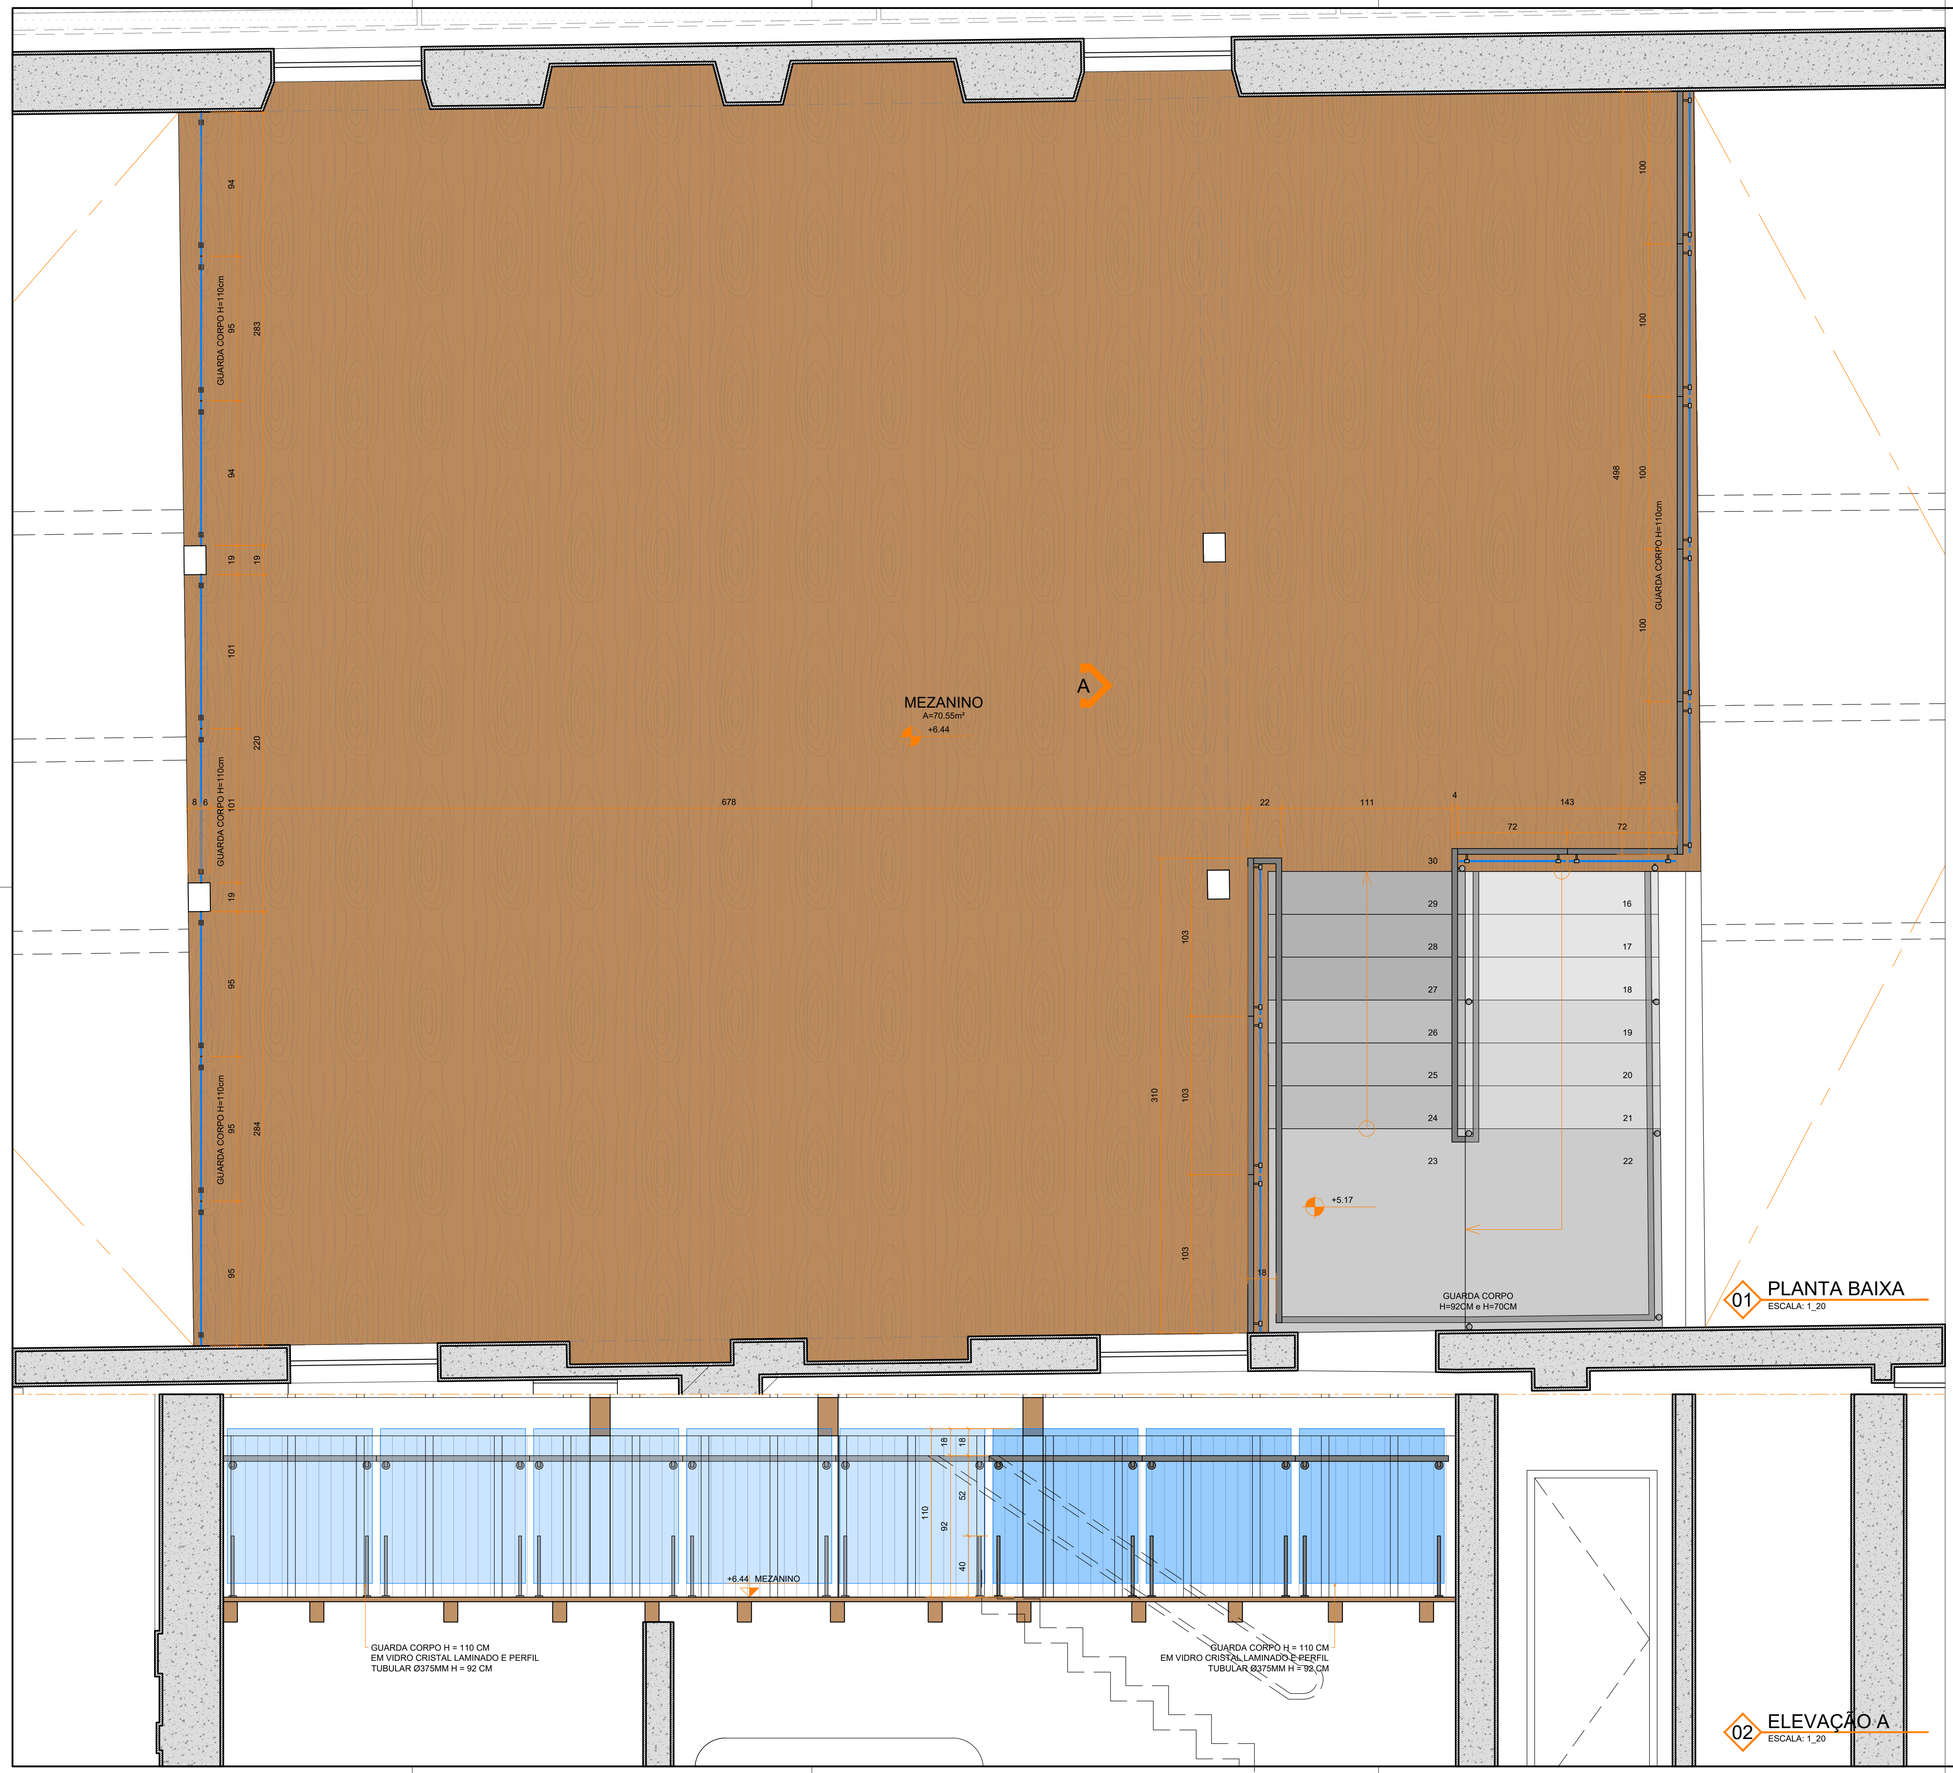


01 PLANTA BAIXA
ESCALA: 1_20

02 ELEVAÇÃO A
ESCALA: 1_20

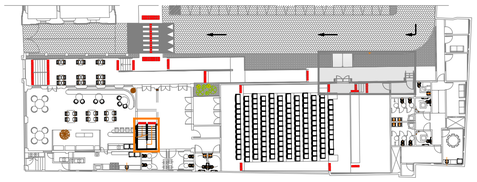

00 PLANTA CHAVE
S/ ESCALA

**NOTAS - CIRCULAÇÃO VERTICAL, GUARDA-CORPOS E CORRIMÃOS:**

1. Escadas, rampas, corrimãos e guarda-corpos conforme NBR 9050:2020 (seções 6.6 a 6.9), NBR 9077 e NBR 14718.
2. Corrimãos em ambos os lados, a 0,92 m e 0,70 m do piso (medidos no bocel), contínuos nos patamares e prolongados 0,30 m nas extremidades. Em edificação existente, quando inviável, prolongar ao longo da circulação ou fixar na parede.
3. Corrimão em tubo redondo de aço inox Ø40 mm, esp. 2 mm, com extremidades recurvadas e afastamento mínimo de 40 mm da parede ou obstáculo.
4. Escadas e rampas com largura igual ou superior a 2,40 m: corrimão intermediário, mantendo faixa livre mínima de 1,20 m.
5. Guarda-corpos novos: altura e vãos conforme NBR 14718; vidro de guarda-corpo sempre laminado (NBR 7199), espessura conforme cálculo do fornecedor.
6. Degraus: faixa de sinalização visual nos pisos e espelhos, contrastante e preferencialmente fotoluminescente, mínimo 7 x 3 cm, em ambos os lados.
7. Braille e relevo na geratriz superior do prolongamento dos corrimãos, no início e no fim, em ambos os lados (obrigatório quando vence pavimento). Placa de pavimento 15 x 20 cm em Braille e relevo a 1,20 m do piso, nos dois lados.
8. Rotas de fuga e áreas de resgate conforme item 6.4 da NBR 9050:2020 e IT do CBMSE; onde inviável na edificação existente, prever plano de fuga (item 6.4.5.1).
9. Elementos existentes (ferro fundido, madeira e pilaretes de pedra): restaurar e pintar nas cores da prospecção, sem descaracterização.
10. Cotas em centímetros. Conferir todas as medidas no local antes da fabricação.

SECRETARIA MUNICIPAL DO PLANEJAMENTO, ORÇAMENTO, E GESTÃO - SEPLOG
SECRETARIA MUNICIPAL DA CULTURA DE ARACAJU - SECULT AJU
SECRETARIA MUNICIPAL DE GOVERNO - SEGOV
EMURB
PREFEITURA ARACAJU UMA NOVA CIDADE
PALÁCIO MUSEU INÁCIO BARBOSA


AUTOR (ES) DO PROJETO_
ARQº EZIO DÉDA _ CAU A31757-8
ARQª JULIANA BRANDÃO _ CAU A33016-7
ARQº MAICON AMORIM_CAU A67188-6
ARQº MARLON LIMA_CAU A312340-5
ARQº EDUARDO LUCAS_CAU A131312-6

RESPONSÁVEL TÉCNICO_

DESENVOLVIMENTO_
ARQºGABRIEL CÂMARA CAU A193580-1

ENDEREÇO_
Rua Itabaiana, 783 - São José - CEP 49.015 -110 - Aracaju/SE - TEL: (79) 3211-2041
projetos@grupoagora.com.br


ARQUITETURA, RETROFIT, REFORMA E MUSEOGRAFIA

# PALÁCIO MUSEU INÁCIO BARBOSA

PRAÇA OLÍMPIO CAMPOS, Nº 180 E 208
BAIRRO CENTRO, ARACAJU-SE, CEP 49010-040

CLIENTE_
SEPLOG - SEC. DE PLANEJAMENTO, ORÇAMENTO E GESTÃO

DESENHO (S)_
PROJETO EXECUTIVO

GUARDA-CORPO E CORRIMÃO
ANEXO / CAFÉ - ESCADA - MEZANINO

ESCALA_ INDICADA
DATA_ OUTUBRO_2026
REVISÃO_ R00
FOLHA_ 14/14

NOME DO ARQUIVO_ PALÁCIO 02_DET. GUARDA CORPO

FORMATO A1 [594x841mm]