
PLANTA DE SITUAÇÃO
ESCALA 1:500

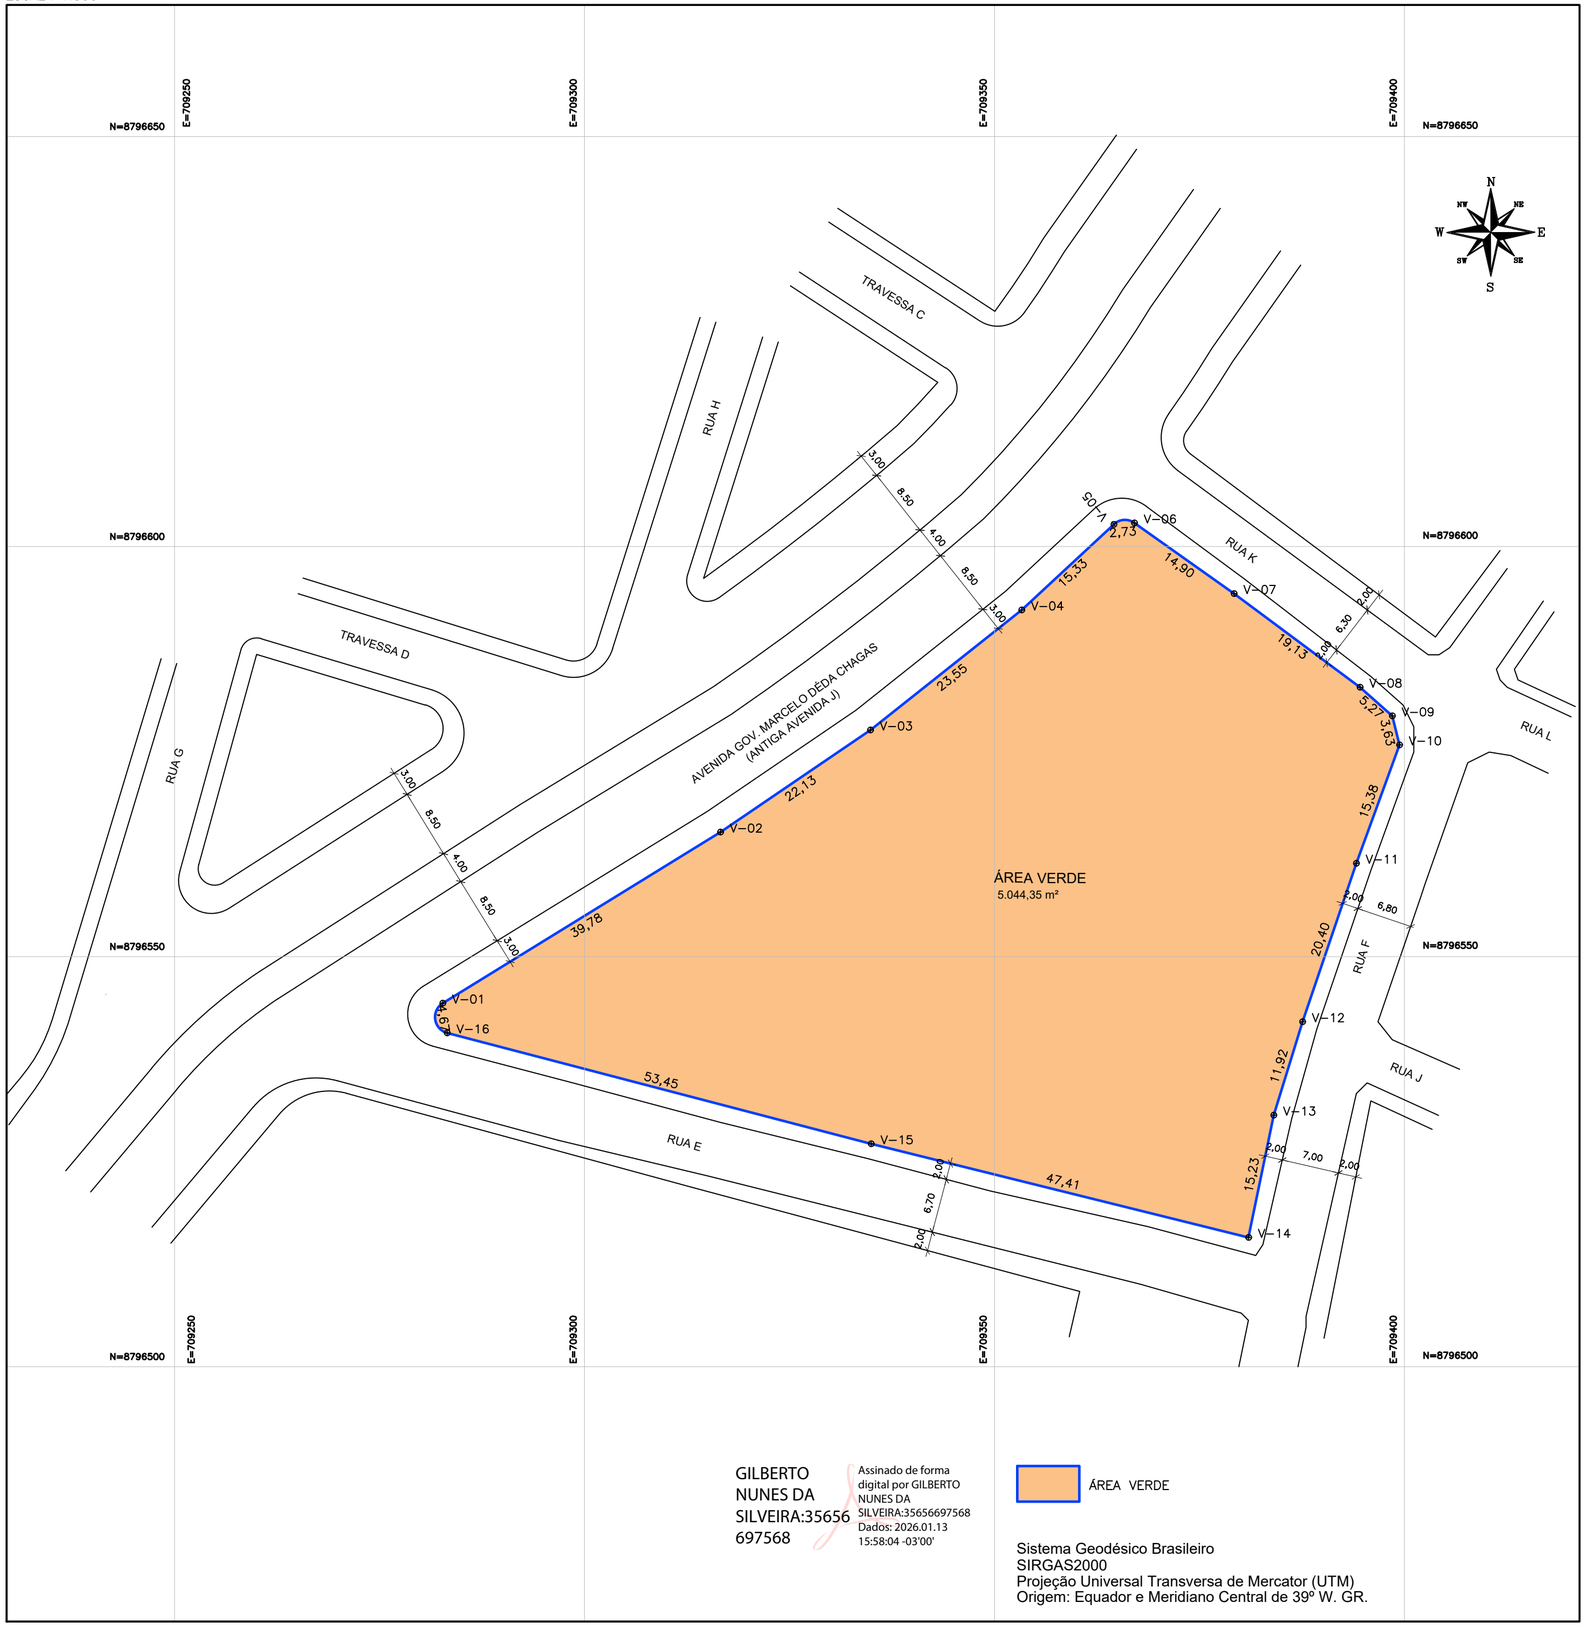

GILBERTO NUNES DA SILVEIRA:35656697568

Assinado de forma digital por GILBERTO NUNES DA SILVEIRA:35656697568
Dados: 2026.01.13 15:58:04 -03'00'

ÁREA VERDE


Sistema Geodésico Brasileiro
SIRGAS2000
Projeção Universal Transversa de Mercator (UTM)
Origem: Equador e Meridiano Central de 39º W. GR.

CONFIGURAÇÃO DE PENAS

COR	WIDTH	PENA NO.
1	0.2	7
2	0.1	7
3	0.1	7
4	0.4	7
5	0.6	7
6	0.3	7
7	0.2	7
9	0.3	9
10	0.3	1
30	0.2	30
94	0.2	94

ESCALA DE PLOTAGEM : 1/ 100

PLANTA DE LOCALIZAÇÃO
ESCALA 1:10.000

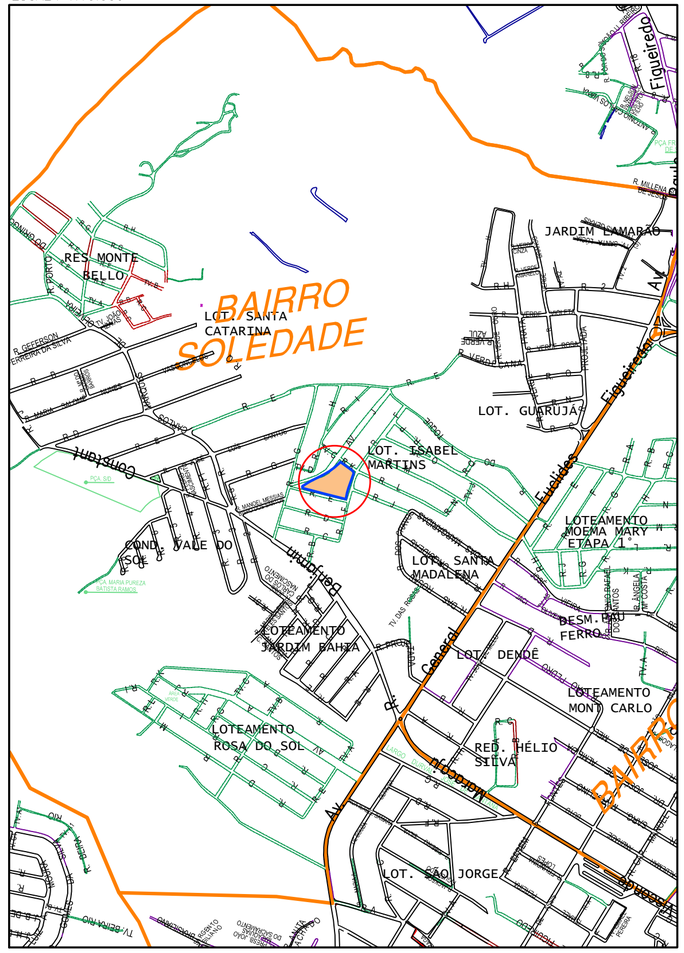

QUADRO ANALÍTICO

ÁREA = 5.044,35 m² PERÍMETRO = 314,91 m

LADOS		AZIMUTES	DISTANCIA (m)	COORDENADAS (UTM)		
Vértices	Vértices			E (metros)	N (metros)	
V-01	V-02	58°23'04"	39,78	709.282,72	8.796.544,32	
V-02	V-03	55°45'09"	22,13	709.316,59	8.796.565,17	
V-03	V-04	51°32'27"	23,55	709.334,88	8.796.577,63	
V-04	V-05	47°06'31"	15,33	709.353,32	8.796.592,27	
V-05	V-06	86°12'36"	2,73	709.364,55	8.796.602,70	RAIO=2.00m
V-06	V-07	125°18'40"	14,90	709.367,07	8.796.602,87	
V-07	V-08	126°37'12"	19,13	709.379,22	8.796.594,26	
V-08	V-09	131°38'01"	5,27	709.394,58	8.796.582,85	
V-09	V-10	166°02'37"	3,63	709.398,52	8.796.579,34	
V-10	V-11	199°58'59"	15,38	709.399,39	8.796.575,82	
V-11	V-12	198°47'13"	20,40	709.394,14	8.796.561,37	
V-12	V-13	197°06'10"	11,92	709.387,57	8.796.542,05	
V-13	V-14	191°41'41"	15,23	709.384,06	8.796.530,66	
V-14	V-15	283°55'34"	47,41	709.380,98	8.796.515,75	
V-15	V-16	284°39'28"	53,45	709.334,96	8.796.527,16	
V-16	V-01	351°31'16"	4,67	709.283,26	8.796.540,68	RAIO=2.00m

EMURB
EMPRESA MUNICIPAL DE OBRAS E URBANIZAÇÃO

FOLHA 1/1

PLANTA: PLANTA DE SITUAÇÃO E LOCALIZAÇÃO
ÁREA VERDE NO LOTEAMENTO ISABEL MARTINS

LOCAL: SITUADA ENTRE AS RUAS E, F e K, e a AVENIDA GOV. MARCELO DÉDA CHAGAS (ANTIGA AVENIDA J)

BAIRRO: SOLEDADE

PROJETO	RESP. TÉCNICO	LEVANTAMENTO	COD. MAPOTECA

COORD. DESENHO	DESENHO/CAD	ESCALA	DATA
	Gilberto Nunes	INDICADA	JAN/2026

Arquivo : Y:\AVALIACOES E PERICIAS\PATRIMONIO IMOVEL DO MUNICIPIO DE ARACAJU\ÁREA VERDE_LOTEAMENTO IZABEL MARTINS\ÁREA VERDE ENTRE AS RUA E e F e Avenida J\PLANTA DE SITUAÇÃO E LOCALIZAÇÃO_ÁREA VERDE_LOT. ISABEL MARTINS.dwg